PREFEITURA MUNICIPAL DE CRISTINÁPOLIS

DESPESAS

SALÁRIO EDUCAÇÃO
BES - 300.237-7

SETEMBRO/2024



PREFEITURA MUNICIPAL DE CRISTINAPOLIS
PC DA BANDEIRA, 81, CENTRO
CEP: 49.270-000
CNPJ: 13.096.029/0001-60

EXTRATO DE CONTA CORRENTE

Setembro de 2024

CONTA: 111.03.31 - BES - 300.237-7 - SALÁRIO EDUCAÇÃO — **Setembro**

DATA	LANC	DOC	NE - NL - NP	GR	OBSERVAÇÃO	VALOR
04/09/2024	9040009	5RRP	7290001/2024 - 9030020 - 9040001	9040008	PAGAMENTO DA LIQUIDAÇÃO: 9030020 - MANUTENÇÃO DA CRECHE PROFESSORA MARINA CARDOSO AMORIM SANTOS NO MUNICIPIO DE CRISTINAPOLIS/SE, AFIM DE GARANTIR A FUNCIONALIDADE PARA MELHOR ATENDER A COMUNIDADE EM GERAL.	91.236,04 -
04/09/2024	9040011	5RU4	*** - *** - 9040002		PAGAMENTO REF A TAXA ADMINISTRATIVA DA NF 2024168/2024 - GLOBAL	993,86 -
04/09/2024	9040014	5RVC	*** - *** - 9040003		PAGAMENTO REF AO IRRF DA NF 2024168/2024 - GLOBAL	1.192,63 -
04/09/2024	9040015	5RWN	*** - *** - 9040004		PAGAMENTO REF AO ISS DA NF 2024168/2024 - GLOBAL	2.981,57 -
04/09/2024	9040029	994003	*** - *** - ***		VALOR ref a TRANSFERÊNCIA BANCÁRIA DA CONTA 300237-7/SAL EDUV BES PARA A CONTA:300.303-9/MOV INSS BES, CORRESP INSS DA NF NF 2024168 DA EMPRESA: GFLOBAL	2.981,57 -
04/09/2024	9040052	0	*** - *** - ***		VALOR ref ao resgate automático de saldo da conta de aplicação para a conta corrente	99.335,28 +

DEPÓSITO: 99.335,28 **SAQUE: 99.385,67** **SALDO DIA: 10,31**

DATA	LANC	DOC	NE - NL - NP	GR	OBSERVAÇÃO	VALOR
13/09/2024	9130033	4OHK	8230010/2024 - 9120018 - 9130022	9130014	PAGAMENTO DA LIQUIDAÇÃO: 9120018 - REFERENTE A AQUISIÇÃO DO PROJETO PADRÃO DE ENTRADA DE INSTALAÇÕES ELÉTRICA PARA ATENDER A CRECHE MUNICIPAL DRA.ZILDA ARNS NEUMANN DO MUNICIPIO DE CRAISTINÁPOLIS/SE, OBJETIVANDO ATENDER MELHOR A COMUNIDADE.	2.162,00 -
13/09/2024	9130035	4OIA	*** - *** - 9130024		PAGAMENTO REF A TAXA ADMINISTRATIVA DA NF 19/2024 - EG-ENGENHARIA	23,00 -
13/09/2024	9130036	4OIS	*** - *** - 9130025		PAGAMENTO REF AO ISS DA NF 19/2024 - EG-ENGENHARIA	115,00 -
13/09/2024	9130100	0	*** - *** - ***		VALOR ref ao resgate automático de saldo da conta de aplicação para a conta corrente	2.372,92 +

DEPÓSITO: 2.372,92 **SAQUE: 2.300,00** **SALDO DIA: 83,23**

DATA	LANC	DOC	NE - NL - NP	GR	OBSERVAÇÃO	VALOR
19/09/2024	9190007	005	*** - *** - ***	9190004	VALOR ref a Transferência do SALÁRIO EDUCAÇÃO mês de SETEMBRO/2024	165.329,55 +

DEPÓSITO: 165.329,55 **SAQUE: 0,00** **SALDO DIA: 165.412,78**

DATA	LANC	DOC	NE - NL - NP	GR	OBSERVAÇÃO	VALOR
20/09/2024	9200018	7ZN2	8130017/2024 - 9200008 - 9200004		PAGAMENTO DA LIQUIDAÇÃO: 9200008 - SULGIPE - FATURAMENTO AGRUPADO (ESCOLAS) - 08/2024.	9.040,13 -

DEPÓSITO: 0,00 **SAQUE: 9.040,13** **SALDO DIA: 156.372,65**

DATA	LANC	DOC	NE - NL - NP	GR	OBSERVAÇÃO	VALOR
23/09/2024	9230016	5AEB	5280006/2024 - 9190028 - 9230006	9230011	PAGAMENTO DA LIQUIDAÇÃO: 9190028 - REF A LOCAÇÃO DE EQUIPAMENTOS DE IMPRESSORAS Nº043/2022 - REF A SALARIO EDU 08/2024.	1.574,04 -
23/09/2024	9230018	5AF5	*** - *** - 9230007		PAGAMENTO REF A TAXA ADMINISTRATIVA DA NF 2813/2024 - PRINTPAGE	15,90 -

DEPÓSITO: 0,00 **SAQUE: 1.589,94** **SALDO DIA: 154.782,71**

DATA	LANC	DOC	NE - NL - NP	GR	OBSERVAÇÃO	VALOR
24/09/2024	9240032	0282091	*** - *** - ***		VALOR ref a transferência automática de saldo da conta corrente para a conta de aplicação mov banc de 20.09	153.751,91 -

DEPÓSITO: 0,00 **SAQUE: 153.751,91** **SALDO DIA: 1.030,80**

DATA	LANC	DOC	NE - NL - NP	GR	OBSERVAÇÃO	VALOR
25/09/2024	9250033	0	*** - *** - ***		VALOR ref ao resgate automático de saldo da conta de aplicação para a conta corrente - mov banc de 25.09	48.646,32 +
25/09/2024	9250039	7KT7	9170001/2024 - 9250003 - 9250014	9250027	PAGAMENTO DA LIQUIDAÇÃO: 9250003 - REFERENTE A CONTRATAÇÃO DE EMPRESA EXPECIALIZADA PARA PRESTAÇÃO DE SERVIÇOS DE PROJETOS DE ENGENHARIA PARA A REFORMA DA E.M.F.E. PROF. E. JORN. LUIZ ANTÔNIO BARRETO,COM ÁREA DE 1938,78 m².LOCALIZADA NA RUA FRANCISCO ELMANO DE CARVALHO ,ANTIGA ESTRADA DA GAMELEIRA ,S/N, BAIRRO CANA BRAVA.ATEDENDO AS NECESSIDADES DO MUNICIPIO DE	48.255,77 -



PREFEITURA MUNICIPAL DE CRISTINAPOLIS
PC DA BANDEIRA, 81, CENTRO
CEP: 49.270-000
CNPJ: 13.096.029/0001-60

EXTRATO DE CONTA CORRENTE

Setembro de 2024

CONTA: 111.03.31 - BES - 300.237-7 - SALÁRIO EDUCAÇÃO — **Setembro**

DATA	LANC	DOC	NE - NL - NP	GR	OBSERVAÇÃO	VALOR
					CRISTINÁPOLIS POR MEIO DA SECRETARIA DE EDUCAÇÃO,CONFORME ATA DE REGISTRO DE PREÇO 075/2023 E PREGÃO ELETRONICO N°23/2023.	
25/09/2024	9250040	7KSB	*** - *** - 9250015		PAGAMENTO REF A TAXA ADMINISTRATIVA DA NF 51 - AB PROJETOS	291,28 -

DEPÓSITO: 48.646,32 **SAQUE: 48.547,05** **SALDO DIA: 1.130,07**

DATA	LANC	DOC	NE - NL - NP	GR	OBSERVAÇÃO	VALOR
27/09/2024	9270031	53IO	8260001/2024 - 9270039 - 9270004	9270026	PAGAMENTO DA LIQUIDAÇÃO: 9270039 - REFERENTE À COMPRA DE MAT. PEDAGÓGICO COMPL. DESTINADO AOS ALUNOS DA REDE MUN. DE ENS DE CRISTINÁPOLIS.	358.002,66 -
27/09/2024	9270032	53G7	*** - *** - 9270005		PAGAMENTO REF A TAXA ADMINISTRATIVA DA NF 1167/2024 - MF COMERCIO	3.660,56 -
27/09/2024	9270033	53HA	*** - *** - 9270006		PAGAMENTO REF AO IRRF DA NF 1167/2024 - MF COMERCIO	4.392,67 -

DEPÓSITO: 0,00 **SAQUE: 366.055,89** **SALDO DIA: -364.925,82**

DATA	LANC	DOC	NE - NL - NP	GR	OBSERVAÇÃO	VALOR
30/09/2024	9300360	CVJQ	9240033/2024 - 9270172 - 9300284	9300197	PAGAMENTO DA LIQUIDAÇÃO: 9270172 - REF. A AQUISIÇÃO DE MATERIAIS DE HIGIENE.	1.602,91 -
30/09/2024	9300366	CNLB	9240025/2024 - 9270168 - 9300290	9300203	PAGAMENTO DA LIQUIDAÇÃO: 9270168 - REF. A AQUISIÇÃO DE MATERIAIS DE HIGIENE.	1.286,41 -
30/09/2024	9300370	CVQK	9240016/2024 - 9270136 - 9300294	9300207	PAGAMENTO DA LIQUIDAÇÃO: 9270136 - REF. A AQUISIÇÃO DE COPOS DESCARTÁVEIS.	1.089,00 -
30/09/2024	9300372	CVPS	9240026/2024 - 9270169 - 9300296	9300209	PAGAMENTO DA LIQUIDAÇÃO: 9270169 - REF. A AQUISIÇÃO DE MATERIAIS DE HIGIENE.	1.593,40 -
30/09/2024	9300378	CVNQ	9240027/2024 - 9270170 - 9300302	9300215	PAGAMENTO DA LIQUIDAÇÃO: 9270170 - REF. A AQUISIÇÃO DE MATERIAIS DE HIGIENE.	1.593,40 -
30/09/2024	9300383	CVLN	9240031/2024 - 9270171 - 9300307	9300220	PAGAMENTO DA LIQUIDAÇÃO: 9270171 - REF. A AQUISIÇÃO DE MATERIAIS DE HIGIENE.	1.602,91 -
30/09/2024	9300389	CVHH	9240034/2024 - 9270173 - 9300313	9300226	PAGAMENTO DA LIQUIDAÇÃO: 9270173 - REF. A AQUISIÇÃO DE MATERIAIS DE HIGIENE.	905,85 -
30/09/2024	9300396	CNJQ	9240024/2024 - 9270167 - 9300320	9300233	PAGAMENTO DA LIQUIDAÇÃO: 9270167 - REF. A AQUISIÇÃO DE MATERIAIS DE HIGIENE.	1.271,56 -
30/09/2024	9300403	CNHY	9240007/2024 - 9270166 - 9300327	9300240	PAGAMENTO DA LIQUIDAÇÃO: 9270166 - REF. A AQUISIÇÃO DE MATERIAIS DE HIGIENE.	1.593,40 -
30/09/2024	9300430	CN96	9240037/2024 - 9270162 - 9300354	9300265	PAGAMENTO DA LIQUIDAÇÃO: 9270162 - REF. A AQUISIÇÃO DE MATERIAIS DE HIGIENE.	1.602,91 -
30/09/2024	9300438	CN6T	9240036/2024 - 9270161 - 9300362	9300273	PAGAMENTO DA LIQUIDAÇÃO: 9270161 - REF. A AQUISIÇÃO DE MATERIAIS DE HIGIENE.	1.602,91 -
30/09/2024	9300457	CN3J	9240032/2024 - 9270152 - 9300381	9300292	PAGAMENTO DA LIQUIDAÇÃO: 9270152 - REF. A AQUISIÇÃO DE MATERIAIS DE HIGIENE.	1.602,91 -
30/09/2024	9300463	CN0J	9240030/2024 - 9270156 - 9300387	9300298	PAGAMENTO DA LIQUIDAÇÃO: 9270156 - REF. A AQUISIÇÃO DE MATERIAIS DE HIGIENE.	1.602,91 -
30/09/2024	9300472	CMYI	9240028/2024 - 9270154 - 9300395	9300306	PAGAMENTO DA LIQUIDAÇÃO: 9270154 - REF. A AQUISIÇÃO DE MATERIAIS DE HIGIENE.	1.602,91 -
30/09/2024	9300477	CMWH	9240008/2024 - 9270159 - 9300400	9300311	PAGAMENTO DA LIQUIDAÇÃO: 9270159 - REF. A AQUISIÇÃO DE MATERIAIS DE HIGIENE.	1.602,91 -
30/09/2024	9300480	CMTL	9240018/2024 - 9270139 - 9300403	9300314	PAGAMENTO DA LIQUIDAÇÃO: 9270139 - REF. A AQUISIÇÃO DE COPOS DESCARTÁVEIS.	1.306,80 -
30/09/2024	9300485	CMR6	9240023/2024 - 9270145 - 9300408	9300319	PAGAMENTO DA LIQUIDAÇÃO: 9270145 - REF. A AQUISIÇÃO DE COPOS DESCARTÁVEIS.	1.306,80 -
30/09/2024	9300490	CJTN	9240021/2024 - 9270124 - 9300413	9300324	PAGAMENTO DA LIQUIDAÇÃO: 9270124 - REFERENTE AQUISIÇÃO DE MATERIAIS DESCARTÁVEIS.	653,40 -
30/09/2024	9300494	CJRL	9240014/2024 - 9270123 - 9300417	9300328	PAGAMENTO DA LIQUIDAÇÃO: 9270123 - REFERENTE AQUISIÇÃO DE MATERIAIS DESCARTÁVEIS.	1.306,80 -
30/09/2024	9300497	CJP4	9240013/2024 - 9270122 - 9300420	9300331	PAGAMENTO DA LIQUIDAÇÃO: 9270122 - REFERENTE AQUISIÇÃO DE MATERIAIS DESCARTÁVEIS.	1.089,00 -
30/09/2024	9300503	CJMR	9240017/2024 - 9270121 - 9300426	9300337	PAGAMENTO DA LIQUIDAÇÃO: 9270121 - REFERENTE AQUISIÇÃO DE MATERIAIS DESCARTÁVEIS.	1.089,00 -
30/09/2024	9300509	CJLO	9240006/2024 - 9270125 - 9300432	9300343	PAGAMENTO DA LIQUIDAÇÃO: 9270125 - REF. A AQUISIÇÃO DE COPOS DESCARTÁVEIS.	1.089,00 -
30/09/2024	9300512	CJJW	9240010/2024 - 9270126 - 9300435	9300346	PAGAMENTO DA LIQUIDAÇÃO: 9270126 - REF. A AQUISIÇÃO DE COPOS DESCARTÁVEIS.	653,40 -
30/09/2024	9300516	CJG9	9240011/2024 - 9270127 - 9300439	9300350	PAGAMENTO DA LIQUIDAÇÃO: 9270127 - REF. A AQUISIÇÃO DE COPOS DESCARTÁVEIS.	1.524,60 -
30/09/2024	9300521	CJF9	9240019/2024 - 9270140 - 9300444	9300355	PAGAMENTO DA LIQUIDAÇÃO: 9270140 - REF. A AQUISIÇÃO DE COPOS DESCARTÁVEIS.	1.089,00 -
30/09/2024	9300524	CJDJ	9240020/2024 - 9270141 - 9300447	9300358	PAGAMENTO DA LIQUIDAÇÃO: 9270141 - REF. A AQUISIÇÃO DE COPOS DESCARTÁVEIS.	653,40 -



PREFEITURA MUNICIPAL DE CRISTINAPOLIS
PC DA BANDEIRA, 81, CENTRO
CEP: 49.270-000
CNPJ: 13.096.029/0001-60

EXTRATO DE CONTA CORRENTE

Setembro de 2024

CONTA: 111.03.31 - BES - 300.237-7 - SALÁRIO EDUCAÇÃO — **Setembro**

DATA	LANC	DOC	NE - NL - NP	GR	OBSERVAÇÃO	VALOR
30/09/2024	9300527	CJBJ	9240022/2024 - 9270142 - 9300450	9300360	PAGAMENTO DA LIQUIDAÇÃO: 9270142 - REF. A AQUISIÇÃO DE COPOS DESCARTÁVEIS.	1.306,80 -
30/09/2024	9300530	CJ9H	9240015/2024 - 9270131 - 9300453	9300363	PAGAMENTO DA LIQUIDAÇÃO: 9270131 - REF. A AQUISIÇÃO DE COPOS DESCARTÁVEIS.	1.089,00 -
30/09/2024	9300534	CJ6C	9240012/2024 - 9270129 - 9300457	9300367	PAGAMENTO DA LIQUIDAÇÃO: 9270129 - REF. A AQUISIÇÃO DE COPOS DESCARTÁVEIS.	1.089,00 -
30/09/2024	9300545	CVIO	*** - *** - 9300468		PAGAMENTO REFERENTE A TAXA ADMINISTRATIVA DA NOTA FISCAL 258 - WMW COMERCIAL E MATERIAIS DE LIMPEZA LTDA.	16,19 -
30/09/2024	9300551	CNM8	*** - *** - 9300474		PAGAMENTO REFERENTE A TAXA ADMINISTRATIVA DA NOTA FISCAL 251 - WMW COMERCIAL E MATERIAIS DE LIMPEZA LTDA.	12,99 -
30/09/2024	9300554	CVSS	*** - *** - 9300477		PAGAMENTO REFERENTE A TAXA ADMINISTRATIVA DA NOTA FISCAL 242 - WMW COMERCIAL E MATERIAIS DE LIMPEZA LTDA.	11,00 -
30/09/2024	9300557	CVOO	*** - *** - 9300480		PAGAMENTO REFERENTE A TAXA ADMINISTRATIVA DA NOTA FISCAL 252 - WMW COMERCIAL E MATERIAIS DE LIMPEZA LTDA.	16,10 -
30/09/2024	9300564	CVMM	*** - *** - 9300487		PAGAMENTO REFERENTE A TAXA ADMINISTRATIVA DA NOTA FISCAL 253 - WMW COMERCIAL E MATERIAIS DE LIMPEZA LTDA.	16,10 -
30/09/2024	9300568	CVKK	*** - *** - 9300491		PAGAMENTO REFERENTE A TAXA ADMINISTRATIVA DA NOTA FISCAL 256 - WMW COMERCIAL E MATERIAIS DE LIMPEZA LTDA.	16,19 -
30/09/2024	9300575	CVFO	*** - *** - 9300498		PAGAMENTO REFERENTE A TAXA ADMINISTRATIVA DA NOTA FISCAL 259 - WMW COMERCIAL E MATERIAIS DE LIMPEZA LTDA.	9,15 -
30/09/2024	9300580	CNKM	*** - *** - 9300502		PAGAMENTO REFERENTE A TAXA ADMINISTRATIVA DA NOTA FISCAL 250 - WMW COMERCIAL E MATERIAIS DE LIMPEZA LTDA.	12,84 -
30/09/2024	9300584	CNIW	*** - *** - 9300506		PAGAMENTO REFERENTE A TAXA ADMINISTRATIVA DA NOTA FISCAL 234 - WMW COMERCIAL E MATERIAIS DE LIMPEZA LTDA.	16,10 -
30/09/2024	9300589	CNAE	*** - *** - 9300511		PAGAMENTO REFERENTE A TAXA ADMINISTRATIVA DA NOTA FISCAL 261 - WMW COMERCIAL E MATERIAIS DE LIMPEZA LTDA.	16,19 -
30/09/2024	9300596	CN81	*** - *** - 9300517		PAGAMENTO REFERENTE A TAXA ADMINISTRATIVA DA NOTA FISCAL 260 - WMW COMERCIAL E MATERIAIS DE LIMPEZA LTDA.	16,19 -
30/09/2024	9300599	CN5B	*** - *** - 9300520		PAGAMENTO REFERENTE A TAXA ADMINISTRATIVA DA NOTA FISCAL 257 - WMW COMERCIAL E MATERIAIS DE LIMPEZA LTDA.	16,19 -
30/09/2024	9300606	CN22	*** - *** - 9300527		PAGAMENTO REFERENTE A TAXA ADMINISTRATIVA DA NOTA FISCAL 255 - WMW COMERCIAL E MATERIAIS DE LIMPEZA LTDA.	16,19 -
30/09/2024	9300611	CMZL	*** - *** - 9300531		PAGAMENTO REFERENTE A TAXA ADMINISTRATIVA DA NOTA FISCAL 254 - WMW COMERCIAL E MATERIAIS DE LIMPEZA LTDA.	16,19 -
30/09/2024	9300616	CMXO	*** - *** - 9300536		PAGAMENTO REFERENTE A TAXA ADMINISTRATIVA DA NOTA FISCAL 235 - WMW COMERCIAL E MATERIAIS DE LIMPEZA LTDA.	16,19 -
30/09/2024	9300625	CMV6	*** - *** - 9300542		PAGAMENTO REFERENTE A TAXA ADMINISTRATIVA DA NOTA FISCAL 244 - WMW COMERCIAL E MATERIAIS DE LIMPEZA LTDA.	13,20 -
30/09/2024	9300636	CMSI	*** - *** - 9300550		PAGAMENTO REFERENTE A TAXA ADMINISTRATIVA DA NOTA FISCAL 249 - WMW COMERCIAL E MATERIAIS DE LIMPEZA LTDA.	13,20 -
30/09/2024	9300646	CJUT	*** - *** - 9300556		PAGAMENTO REFERENTE A TAXA ADMINISTRATIVA DA NOTA FISCAL 247 - WMW COMERCIAL E MATERIAIS DE LIMPEZA LTDA.	6,60 -
30/09/2024	9300659	CJSI	*** - *** - 9300566		PAGAMENTO REFERENTE A TAXA ADMINISTRATIVA DA NOTA FISCAL 240 - WMW COMERCIAL E MATERIAIS DE LIMPEZA LTDA.	13,20 -
30/09/2024	9300667	CJQT	*** - *** - 9300572		PAGAMENTO REFERENTE A TAXA ADMINISTRATIVA DA NOTA FISCAL 239 - WMW COMERCIAL E MATERIAIS DE LIMPEZA LTDA.	11,00 -
30/09/2024	9300673	CJO0	*** - *** - 9300573		PAGAMENTO REFERENTE A TAXA ADMINISTRATIVA DA NOTA FISCAL 243 - WMW COMERCIAL E MATERIAIS DE LIMPEZA LTDA.	11,00 -
30/09/2024	9300678	CJKR	*** - *** - 9300576		PAGAMENTO REFERENTE A TAXA ADMINISTRATIVA DA NOTA FISCAL 233 - WMW COMERCIAL E MATERIAIS DE LIMPEZA LTDA.	11,00 -
30/09/2024	9300683	CJJ2	*** - *** - 9300581		PAGAMENTO REFERENTE A TAXA ADMINISTRATIVA DA NOTA FISCAL 236 - WMW COMERCIAL E MATERIAIS DE LIMPEZA LTDA.	6,60 -
30/09/2024	9300690	CJHL	*** - *** - 9300584		PAGAMENTO REFERENTE A TAXA ADMINISTRATIVA DA NOTA FISCAL 237 - WMW COMERCIAL E MATERIAIS DE LIMPEZA LTDA.	15,40 -
30/09/2024	9300696	EBB1	*** - *** - 9300587		PAGAMENTO REFERENTE A TAXA ADMINISTRATIVA DA NOTA FISCAL 245 - WMW COMERCIAL E MATERIAIS DE LIMPEZA LTDA.	11,00 -
30/09/2024	9300715	CJE9	*** - *** - 9300603		PAGAMENTO REFERENTE A TAXA ADMINISTRATIVA DA NOTA FISCAL 246 - WMW COMERCIAL E MATERIAIS DE LIMPEZA LTDA.	6,60 -
30/09/2024	9300718	CJCP	*** - *** - 9300606		PAGAMENTO REFERENTE A TAXA ADMINISTRATIVA DA NOTA FISCAL 248 - WMW COMERCIAL E MATERIAIS DE LIMPEZA LTDA.	13,20 -
30/09/2024	9300720	0	*** - *** - ***		VALOR ref ao resgate automático de saldo da conta de aplicação para a conta corrente - mov banc de 27.09	365.971,28 +
30/09/2024	9300722	CJAJ	*** - *** - 9300609		PAGAMENTO REFERENTE A TAXA ADMINISTRATIVA DA NOTA FISCAL 241- WMW COMERCIAL E MATERIAIS DE LIMPEZA LTDA.	11,00 -
30/09/2024	9300723	0	*** - *** - ***		VALOR ref ao resgate automático de saldo da conta de aplicação para a conta corrente	38.743,17 +
30/09/2024	9300726	CJ8E	*** - *** - 9300612		PAGAMENTO REFERENTE A TAXA ADMINISTRATIVA DA NOTA FISCAL 238- WMW COMERCIAL E MATERIAIS DE LIMPEZA LTDA.	11,00 -

DEPÓSITO: 404.714,45 **SAQUE: 37.780,10** **SALDO DIA: 2.008,53**



PREFEITURA MUNICIPAL DE CRISTINAPOLIS
PC DA BANDEIRA, 81, CENTRO
CEP: 49.270-000
CNPJ: 13.096.029/0001-60

EXTRATO DE CONTA CORRENTE

Setembro de 2024

CONTA: 111.03.31 - BES - 300.237-7 - SALÁRIO EDUCAÇÃO						Setembro
DATA	LANC	DOC	NE - NL - NP	GR	OBSERVAÇÃO	VALOR
			TOTAL DE LANÇAMENTOS:81		SALDO ANTERIOR:	60,70
					TOTAL DEPÓSITO:	720.398,52
					TOTAL SAQUE:	718.450,69
					SALDO ATUAL:	2.008,53

PREFEITURA MUNICIPAL DE CRISTINAPOLIS
PC DA BANDEIRA, 81, CENTRO
CEP: 49.270-000
CNPJ: 13.096.029/0001-60

NOTA DE PAGAMENTO - Nº 9130022/2024

13/09/2024

SECRETARIA MUNICIPAL DE EDUCAÇÃO- SEMED

Fonte de Recurso: 15500000 - Transferência do Salário-Educação

FORNECEDOR

NOME:	EG-ENGENHARIA LTDA-ME		4506		
ENDEREÇO:	R DR. JOSE RAIMUNDO DE MATOS	**Nº:**	16	**BAIRRO:**	CENTRO
CIDADE:	ARACAJU	**ESTADO:**	SE	**COMPLEMENTO:**	
CNPJ/CPF :	01506498000121	**INSC. ESTADUAL:**		**INSC. MUNICIPAL:**	0000
CONTA:					

CLASSIFICAÇÃO

CÓDIGO REDUZIDO:	559
UNIDADE ORÇAMENTÁRIA:	30012 - SECRETARIA MUNICIPAL DE EDUCAÇÃO- SEMED
FUNÇÃO:	12 - EDUCACAO
SUBFUNÇÃO:	122 - ADMINISTRAÇÃO GERAL
PROGRAMA:	1126 - IMPLANTAR PADRÕES DE EXCELÊNCIA NA SEMED
PROJETO/ATIVIDADE:	2030 - SALÁRIO EDUCAÇÃO
CLASSIFICAÇÃO ECONÔMICA:	3390390000 - OUTROS SERV.TERCEIROS-PESSOA JURIDICA

EMPENHO

EMPENHO	DATA DO EMPENHO	LIQUIDAÇÃO	DATA DA LIQUIDAÇÃO	SALDO ANTERIOR	BRUTO	RETIDO	LÍQUIDO	SALDO ATUAL
8230010/2024	23/08/2024	9120018	12/09/2024	R$ 2.300,00	R$ 2.300,00	R$ 138,00	R$ 2.162,00	R$ 0,00

HISTÓRICO DO EMPENHO:

AQUISIÇÃO DO PROJETO PADRÃO DE ENTRADA DE INSTALAÇÕES ELÉTRICA PARA ATENDER A CRECHE MUNICIPAL DRA.ZILDA ARNS NEUMANN DO MUNICIPIO DE CRAISTINÁPOLIS/SE, OBJETIVANDO ATENDER MELHOR A COMUNIDADE.

HISTÓRICO DA LIQUIDAÇÃO:

REFERENTE A AQUISIÇÃO DO PROJETO PADRÃO DE ENTRADA DE INSTALAÇÕES ELÉTRICA PARA ATENDER A CRECHE MUNICIPAL DRA.ZILDA ARNS NEUMANN DO MUNICIPIO DE CRAISTINÁPOLIS/SE, OBJETIVANDO ATENDER MELHOR A COMUNIDADE.

HISTÓRICO DE PAGAMENTO:

PAGAMENTO DA LIQUIDAÇÃO: 9120018 - REFERENTE A AQUISIÇÃO DO PROJETO PADRÃO DE ENTRADA DE INSTALAÇÕES ELÉTRICA PARA ATENDER A CRECHE MUNICIPAL DRA.ZILDA ARNS NEUMANN DO MUNICIPIO DE CRAISTINÁPOLIS/SE, OBJETIVANDO ATENDER MELHOR A COMUNIDADE.

DADOS DO PAGAMENTO:

CONTA	DOCUMENTO	VALOR
11.03.31 - BES - 300.237-7 - SALÁRIO EDUCAÇÃO	4OHK	R$ 2.162,00
	TOTAL:	**R$ 2.300,00**

PAGUE-SE

Autorizo o pagamento deste processo

Data : 13/09/2024

SANDRO DE JESUS DOS SANTOS
PREFEITO MUNICIPAL

PAGO

O processo foi pago confome autorização

Data : 13/09/2024

ROSANGELA VIEIRA DOS SANTOS
SECRETARIA DE FINANÇAS

Banese

Agência 020 Tipo 22 Conta 300237-7
MUNICIPIO DE CRISTINAPOLIS

Saldos e extratos

2ª VIA DE TRANSFERÊNCIA TED

Autenticação

Origem:	Internet Banking
Número de controle:	20240913994000004OHK
Data:	Realizado em 13/09/2024 às 10h:43m

Dados da transação

Finalidade:	01 - Crédito em Conta Corrente
Tipo de conta origem:	Conta Corrente
Banco origem:	047 - BANCO DO ESTADO DE SERGIPE
Agência origem:	020
Conta origem:	22/300237-7
1º titular da conta origem:	MUNICIPIO DE CRISTINAPOLIS
Tipo de conta destino:	Conta Corrente
Banco destino:	104 - 360305 - CAIXA ECONÔMICA FEDERAL
Agência destino:	0059
Conta destino:	000004426-8
CNPJ do favorecido:	01.506.498/0001-21
Nome do favorecido:	EG-ENGENHARIA LTDA-ME
Valor do documento:	R$ 2.162,00
Descrição:	PAGAMENTO REF NFS 19

Alô Banese: (79) 3218-2020 (capitais e regiões metropolitanas) e 0800 284 3218 (demais regiões)

SAC: 0800 021 9013

SAC Deficientes Auditivos e de Fala: 0800 021 9010

Suporte Internet Banking: (79) 3218-1510

Ouvidoria: 0800 021 9009

PREFEITURA MUNICIPAL DE CRISTINAPOLIS
PC DA BANDEIRA, 81, CENTRO
CEP: 49.270-000
CNPJ: 13.096.029/0001-60

NOTA DE PAGAMENTO EXTRA - Nº 9130024/2024 — 13/09/2024

FORNECEDOR

NOME:	EG-ENGENHARIA LTDA-ME				
ENDEREÇO:	R DR. JOSE RAIMUNDO DE MATOS	**Nº:**	16	**BAIRRO:**	CENTRO
CIDADE:	ARACAJU	**ESTADO:**	SE	**COMPLEMENTO:**	
CNPJ/CPF :	01506498000121	**INSC. ESTADUAL:**		**INSC. MUNICIPAL:**	0000
CONTA:					

CONTA	BRUTO	RETIDO	LÍQUIDO
213 01.205 - TAXAS	R$ 23,00	R$ 0,00	R$ 23,00

PAGAMENTO REF A TAXA ADMINISTRATIVA DA NF 19/2024 - EG-ENGENHARIA

CONTA	DOCUMENTO	VALOR
111.03.31 - BES - 300.237-7 - SALÁRIO EDUCAÇÃO	4OIA	23,00
	TOTAL:	**R$ 23,00**

PAGUE-SE

Autorizo o pagamento deste processo

Data : 13/09/2024

SANDRO DE JESUS DOS SANTOS
PREFEITO MUNICIPAL

PAGO

O processo foi pago confome autorização

Data : 13/09/2024

ROSANGELA VIEIRA DOS SANTOS
SECRETÁRIA DE FINANÇAS

EG-ENGENHARIA LTDA-ME EG-ENGENHARIA LTDA-ME

Recebi(emos) da(o)

PREFEITURA MUNICIPAL DE CRISTINAPOLIS

a importância abaixo discriminada,conforme especificações da Nota de Pagamento de Despesa acima, pelo que damos total quitação.

	TOTAL:	**R$ 23,00**
CONTA	**OB/CH**	**VALOR**
111.03.31 - BES - 300.237-7 - SALÁRIO EDUCAÇÃO	4OIA	23,00

NOME:	EG-ENGENHARIA LTDA-ME				
ENDEREÇO:	R DR. JOSE RAIMUNDO DE MATOS	**Nº:**	16	**BAIRRO:**	CENTRO
CIDADE:	ARACAJU	**ESTADO:**	SE	**COMPLEMENTO:**	
CNPJ/CPF :	01506498000121	**INSC. ESTADUAL:**		**INSC. MUNICIPAL:**	0000

Banese

Agência 020 **Tipo** 22 **Conta** 300237-7
MUNICIPIO DE CRISTINAPOLIS

Saldos e extratos

2ª VIA DE TRANSFERÊNCIA ENTRE CONTAS

Autenticação

Origem:	Internet Banking
Número de controle:	20240913994000040IA
Data:	Realizado em 13/09/2024 às 10h:43m

Dados da transação

Conta de Origem:	Conta Corrente
Agência:	020
Conta:	22/300237-7
Titular:	MUNICIPIO DE CRISTINAPOLIS
Conta de Destino:	Conta Corrente
Agência:	020
Conta:	22/300279-2
Titular:	MUNICIPIO DE CRISTINAPOLIS
Valor:	R$ 23,00
Descrição:	PAGAMENTO REF TAXA NF 19

Alô Banese: (79) 3218-2020 (capitais e regiões metropolitanas) e 0800 284 3218 (demais regiões)

SAC: 0800 021 9013

SAC Deficientes Auditivos e de Fala: 0800 021 9010

Suporte Internet Banking: (79) 3218-1510

Ouvidoria: 0800 021 9009

PREFEITURA MUNICIPAL DE CRISTINAPOLIS
PC DA BANDEIRA, 81, CENTRO
CEP: 49.270-000
CNPJ: 13.096.029/0001-60

NOTA DE PAGAMENTO EXTRA - Nº 9130025/2024 — 13/09/2024

FORNECEDOR

NOME:	EG-ENGENHARIA LTDA-ME				
ENDEREÇO:	R DR. JOSE RAIMUNDO DE MATOS	**Nº:**	16	**BAIRRO:**	CENTRO
CIDADE:	ARACAJU	**ESTADO:**	SE	**COMPLEMENTO:**	
CNPJ/CPF :	01506498000121	**INSC. ESTADUAL:**		**INSC. MUNICIPAL:**	0000
CONTA:					

CONTA	BRUTO	RETIDO	LÍQUIDO
213.01.171 - ISS	R$ 115,00	R$ 0,00	R$ 115,00

AMENTO REF AO ISS DA NF 19/2024 - EG-ENGENHARIA

CONTA	DOCUMENTO	VALOR
111.03.31 - BES - 300.237-7 - SALÁRIO EDUCAÇÃO	4OIS	115,00
	TOTAL:	**R$ 115,00**

PAGUE-SE

Autorizo o pagamento deste processo

Data : 13/09/2024

SANDRO DE JESUS DOS SANTOS
PREFEITO MUNICIPAL

PAGO

O processo foi pago confome autorização

Data : 13/09/2024

ROSANGELA VIEIRA DOS SANTOS
SECRETARIA DE FINANÇAS

EG-ENGENHARIA LTDA-ME EG-ENGENHARIA LTDA-ME

Recebi(emos) da(o)

PREFEITURA MUNICIPAL DE CRISTINAPOLIS

a importância abaixo discriminada,conforme especificações da Nota de Pagamento de Despesa acima, pelo que damos total quitação.

	TOTAL:	**R$ 115,00**

CONTA	OB/CH	VALOR
111.03.31 - BES - 300.237-7 - SALÁRIO EDUCAÇÃO	4OIS	115,00

NOME:	EG-ENGENHARIA LTDA-ME				
ENDEREÇO:	R DR. JOSE RAIMUNDO DE MATOS	**Nº:**	16	**BAIRRO:**	CENTRO
CIDADE:	ARACAJU	**ESTADO:**	SE	**COMPLEMENTO:**	
CNPJ/CPF :	01506498000121	**INSC. ESTADUAL:**		**INSC. MUNICIPAL:**	0000

Banese

Agência 020 **Tipo** 22 **Conta** 300237-7
MUNICIPIO DE CRISTINAPOLIS

Saldos e extratos

2ª VIA DE TRANSFERÊNCIA ENTRE CONTAS

Autenticação

Origem:	Internet Banking
Número de controle:	20240913994000040IS
Data:	Realizado em 13/09/2024 às 10h:43m

Dados da transação

Conta de Origem:	Conta Corrente
Agência:	020
Conta:	22/300237-7
Titular:	MUNICIPIO DE CRISTINAPOLIS
Conta de Destino:	Conta Corrente
Agência:	020
Conta:	22/300044-7
Titular:	MUNICIPIO DE CRISTINAPOLIS
Valor:	R$ 115,00
Descrição:	PAGAMENTO REF ISS NFS 19

Alô Banese: (79) 3218-2020 (capitais e regiões metropolitanas) e 0800 284 3218 (demais regiões)

SAC: 0800 021 9013

SAC Deficientes Auditivos e de Fala: 0800 021 9010

Suporte Internet Banking: (79) 3218-1510

Ouvidoria: 0800 021 9009

PREFEITURA MUNICIPAL DE CRISTINAPOLIS
PC DA BANDEIRA, 81, CENTRO
CEP: 49.270-000
CNPJ: 13.096.029/0001-60

NOTA DE LIQUIDAÇÃO - Nº 9120018/2024

12/09/2024

Fonte de Recurso: 15500000 - Transferência do Salário-Educação

FORNECEDOR

NOME:	EG-ENGENHARIA LTDA-ME				
ENDEREÇO:	R DR. JOSE RAIMUNDO DE MATOS	**Nº:**	16	**BAIRRO:**	CENTRO
CIDADE:	ARACAJU	**ESTADO:**	SE	**COMPLEMENTO:**	
CNPJ/CPF :	01506498000121	**INSC. ESTADUAL:**		**INSC. MUNICIPAL:**	0000
CONTA:					

CLASSIFICAÇÃO

CÓDIGO REDUZIDO:	559
UNIDADE ORÇAMENTÁRIA:	30012 - SECRETARIA MUNICIPAL DE EDUCAÇÃO- SEMED
FUNÇÃO:	12 - EDUCACAO
SUBFUNÇÃO:	122 - ADMINISTRAÇÃO GERAL
PROGRAMA:	1126 - IMPLANTAR PADRÕES DE EXCELÊNCIA NA SEMED
PROJETO/ATIVIDADE:	2030 - SALÁRIO EDUCAÇÃO
CLASSIFICAÇÃO ECONÔMICA:	3390390000 - OUTROS SERV.TERCEIROS-PESSOA JURIDICA
FONTE:	15500000 - Transferência do Salário-Educação

EMPENHO

EMPENHO	ANO	DATA	SALDO ANTERIOR	VALOR EMPENHO:	SALDO ATUAL
8230010	2024	23/08/2024	2.300,54	R$ 2.300,00	0,54

HISTÓRICO DO EMPENHO

AQUISIÇÃO DO PROJETO PADRÃO DE ENTRADA DE INSTALAÇÕES ELÉTRICA PARA ATENDER A CRECHE MUNICIPAL DRA.ZILDA ARNS NEUMANN DO MUNICIPIO DE CRAISTINÁPOLIS/SE, OBJETIVANDO ATENDER MELHOR A COMUNIDADE.

HISTÓRICO DA NOTA DE LIQUIDAÇÃO

REFERENTE A AQUISIÇÃO DO PROJETO PADRÃO DE ENTRADA DE INSTALAÇÕES ELÉTRICA PARA ATENDER A CRECHE MUNICIPAL DRA.ZILDA ARNS NEUMANN DO MUNICIPIO DE CRAISTINÁPOLIS/SE, OBJETIVANDO ATENDER MELHOR A COMUNIDADE.

DOCUMENTO DA NOTA DE LIQUIDAÇÃO

DOCUMENTO	VALOR
TIPO: NOTA FISCAL (Nº NOTA: 19 / SÉRIE: 1 / UF: SE / DATA DE EMISSÃO: 05/09/2024 / CHAVE:)	R$ 2.300,00

RETENÇÕES

HISTÓRICO DA LIQUIDAÇÃO	VALOR
213.01.205 - TAXAS	23,00
213.01.171 - ISS	115,00
TOTAL RETIDO:	**138,00**
TOTAL LÍQUIDO:	**2.162,00**

Declaração

Declaramos que os materiais foram recebidos e/ ou Serviços foram prestados

Data : 12/09/2024

Sandro de Jesus dos Santos

SANDRO DE JESUS DOS SANTOS
PREFEITO

A despesa foi devidamente liquidada, podendo ser paga.

Data : 12/09/2024

Amanda dos Santos

AMANDA DOS SANTOS
Setor do Empenho

PREFEITURA MUNICIPAL DE TOBIAS BARRETO

Secretaria Municipal de Finanças
Coordenadoria de Arrecadação e Fiscalização Tributária - Praça Abelardo Barreto do Rosário, 307 - Bairro Vicentino, CEP: 49.300-000, Município de Tobias Barreto - Telefone (79) 3541-5341

Nota: 2024000
00000019
Código Verificação
K2CA-111D

MUNICÍPIO DE TOBIAS BARRETO

NOTA FISCAL DE SERVIÇOS ELETRÔNICA - NFS-e

Emissão (Horário de Brasília)	Período de Competência	Município de Prestação do Serviço
05/09/2024 13:31:58	**09/2024**	**Tobias Barreto - SE**

Reg. Especial Tributação	Exigibilidade do ISS
Microempresário e Empresa de Pequeno Porte (ME EPP)	**Exigível em Tobias Barreto**

PRESTADOR DE SERVIÇOS

Razão Social
EG - ENGENHARIA LTDA - ME

Nome Fantasia
EG ENGENHARIA

Email
eng.eduardogabriel@hotmail.com

CPF/CNPJ	Inscrição Municipal	Inscrição Estadual	Simples Nacional	Incentivador Cultural	Fone/Fax
01.506.498/0001-21	**2427**		**Sim**	**Não**	**(79) 99901-4401**

Endereço
Rua Dr. José Raimundo de Matos, 16, Castelo Branco - CEP: 49300-000 - Tobias Barreto - SE

TOMADOR DE SERVIÇOS

Nome/Razão Social
MUNICIPIO DE CRISTINAPOLIS

CPF/CNPJ	Inscrição Municipal	Inscrição Estadual	Fone/Fax	E-mail
13.096.029/0001-60			**(79) 99967-9307**	**guilherme-sansilva@hotmail.com**

Endereço
PRAÇA DA BANDEIRA, 81 - CENTRO - CEP: 49270-000 - Cristinápolis - SE

SERVIÇO PRESTADO

0717 - Acompanhamento e fiscalização da execução de obras de engenharia, arquitetura e urbanismo. CNAE: 7112000

DESCRIÇÃO DOS SERVIÇOS

Nota fiscal referente a elaboração de projeto da SUBESTAÇÃO AÉREA e do PADRÃO DE ENTRADA das instalações elétricas em baixa tensão para atendimento a CRECHE MUNICIPAL DRA ZILDA ARNS NEUMANN, situado na Rua Edil Reis, S/N, cidade de Cristinápolis/SE

EMPRESA OPTANTE PELO SIMPLES.

DADOS PARA PAGAMENTO
CAIXA
AGENCIA: 0059
TIPO: 003
CONTA CORRENTE: 4426-8
FAVORECIDO: EG ENGENHARIA LTDA
PIX - CNPJ - 01506498000121

José Eduardo Macedo Carvalho
CREA [illegible]SE
Engenheiro Civil

[illegible] fornecido
[illegible] executada
[illegible] prestado
12/09/2024
José Eduardo Macedo Carvalho

RETENÇÕES FEDERAIS

PIS (R$)	COFINS (R$)	INSS (R$)	IR (R$)	CSLL (R$)	Outras Retenções (R$)
0,00	**0,00**	**0,00**	**0,00**	**0,00**	**0,00**

VALORES

Valor dos Serviços (R$)	Deduções (R$)	Desconto Incondicionado (R$)	Base de Cálculo (R$)	Alíquota (%)
2.300,00	**0,00**	**0,00**	*****	**5,0000**
ISS (R$)	**ISS Retido (R$)**	**Desconto Condicionado (R$)**	**Valor Líquido (R$)**	**Valor Total da Nota (R$)**
*****	*****	**0,00**	**2.300,00**	**2.300,00**

OUTRAS INFORMAÇÕES

Esta NFS-e é autodeclaratória.
Optante do Simples Nacional.
Trib. aprox. R$ 309,35 Federal e R$ 115,00 Municipal. Fonte: IBPT [19CB11]

Visualizado em: 05/09/2024 13:31:59
Para validação desta NFSe acesse: http://tobiasbarretose.webiss.com.br/externo/nfse/validar
Esta NFS-e foi emitida com respaldo no Decreto nº 1147 de 13 de junho de 2017.

PREFEITURA MUNICIPAL DE CRISTINA LIS
PC DA BANDEIRA Nº: 81, Bairro CENTRO CEP: 49.270-000 CRISTINAPOLIS/SE
13096029000160

Documento de Arrecadação Municipal - DAM

DADOS DO CONTRIBUINTE			VENCIMENTO
CÓDIGO 3074	CONTRIBUINTE EG - ENGENHARIA LTDA	Nrº DAM 131582024	31/12/2024
TIPO/NOME/LOGRADOURO/NÚMERO DR JOSE RAIMUNDO DE MATOS, nº: 16, Complemento: .			
BAIRRO CENTRO	CIDADE TOBIAS BARRETO		UF SE

DOCUMENTOS

C.P.F / C.N.P.J.	R.G.	IE	IM	PIS
01506498000121				

DESCRIÇÃO DO SERVIÇO

TRIBUTO	ESPECIFICAÇÃO	Nrº SERVIÇO
103	TAXA ADMINISTRATIVA MUNICIPAL	

COMPOSIÇÃO DO TRIBUTO

BASE CÁLCULO	ALIQUOTA	VALOR IMPOSTO	TX.	TSU	VALOR TOTAL
R$ 2.300,00	1,00	R$ 23,00	R$ 0,00	R$ 0,00	R$ 23,00

DADOS PARA PAGAMENTO

PARCELA	MÊS REF.	EXERCICIO	DATA LANÇAMENTO	DATA VENCIMENTO
0	09	2024	12/09/2024	31/12/2024

MENSAGEM		
NFSe 202400000000019 LEI 748/2018	(=) VALOR DEVIDO	R$ 23,00
	(-) VALOR DESCONTO	R$ 0,00
	(+)CORREÇÃO MON.	R$ 0,00
	(+)MULTA DE MORA	R$ 0,00
	(+)JUROS DE MORA	R$ 0,00
	(=) VALOR A PAGAR	R$ 23,00

TAXA ADMINISTRATIVA MUNICIPAL
BOLETO PAGAVEL NOS BANCOS: BANCO DO BRASIL E BANESE - BANCO DO ESTADO DE

CONTRIBUINTE
EG - ENGENHARIA LTDA

EXERCICIO	Nrº DAM	ESPÉCIE	VENCIMENTO	VALOR
2024	131582024	TAM	31/12/2024	R$ 23,00

81680000000 1 23001281202 3 41231202410 9 02010313158 5



Impresso por: Cesar Mota

Gerado por:Cesar Mota

PREFEITURA MUNICIPAL DE CRISTINA[illegible]IS
PC DA BANDEIRA Nº: 81, Bairro CENTRO CEP: 49.270-000 CRISTINAPOLIS/SE
13096029000160

Documento de Arrecadação Municipal - DAM

DADOS DO CONTRIBUINTE			VENCIMENTO
CÓDIGO 3074	CONTRIBUINTE EG - ENGENHARIA LTDA	Nr° DAM 131592024	31/12/2024
TIPO/NOME/LOGRADOURO/NÚMERO DR JOSE RAIMUNDO DE MATOS, nº: 16, Complemento: .			
BAIRRO CENTRO	CIDADE TOBIAS BARRETO		UF SE

DOCUMENTOS

C.P.F / C.N.P.J.	R.G.	IE	IM	PIS
01506498000121				

DESCRIÇÃO DO SERVIÇO

TRIBUTO	ESPECIFICAÇÃO	Nr° SERVIÇO
046	ISSQN-VARIAVEL	

COMPOSIÇÃO DO TRIBUTO

BASE CÁLCULO	ALIQUOTA	VALOR IMPOSTO	TX.	TSU	VALOR TOTAL
R$ 2.300,00	5,00	R$ 115,00	R$ 0,00	R$ 0,00	R$ 115,00

DADOS PARA PAGAMENTO

PARCELA	MÊS REF.	EXERCICIO	DATA LANÇAMENTO	DATA VENCIMENTO
0	09	2024	12/09/2024	31/12/2024

MENSAGEM		
NFSe 202400000000019	(=) VALOR DEVIDO	R$ 115,00
	(-) VALOR DESCONTO	R$ 0,00
	(+)CORREÇÃO MON.	R$ 0,00
	(+)MULTA DE MORA	R$ 0,00
	(+)JUROS DE MORA	R$ 0,00
	(=) VALOR A PAGAR	R$ 115,00

ISSQN-VARIAVEL
BOLETO PAGAVEL NOS BANCOS: BANCO DO BRASIL E BANESE - BANCO DO ESTADO DE

CONTRIBUINTE
EG - ENGENHARIA LTDA

EXERCICIO	Nr° DAM	ESPÉCIE	VENCIMENTO	VALOR
2024	131592024	ISSQN-VAR	31/12/2024	R$ 115,00

81660000001 1 15001281202 3 41231202410 9 01004613159 4



Impresso por: Cesar Mota

Gerado por:Cesar Mota

SECRETARIA DE
ESTADO DA FAZENDA

SERGIPE
GOVERNO DO ESTADO

Certidão Negativa de Débitos Estaduais N. 494825 / 2024

Identificação do Solicitante: 01.506.498/0001-21

Certificamos que, até a presente data, não existem débitos contra o portador do Cadastro de Pessoa Jurídica **01.506.498/0001-21** referente a impostos, taxas ou multas administrativas, ressalvado à Fazenda Pública o direito de cobrar quaisquer dívidas que venham a ser apuradas. Informamos ainda que o portador do documento **01.506.498/0001-21** não está inscrito no Cadastro de Contribuintes do Estado de Sergipe.

Certidão emitida via Internet nos termos da portaria Nº 283 de 15/02/2001, válida por 30 (trinta) dias a partir da data da emissão.

A presente certidão emitida em **05/09/2024 às 13:51:44, válida até 05/10/2024** deve ser conferida na Internet no endereço **www.sefaz.se.gov.br** pelo agente recebedor.

Aracaju, 5 de Setembro de 2024

Autenticação: 202409054V0EII

MINISTÉRIO DA FAZENDA
Secretaria da Receita Federal do Brasil
Procuradoria-Geral da Fazenda Nacional

CERTIDÃO NEGATIVA DE DÉBITOS RELATIVOS AOS TRIBUTOS FEDERAIS E À DÍVIDA ATIVA DA UNIÃO

Nome: EG - ENGENHARIA LTDA
CNPJ: 01.506.498/0001-21

Ressalvado o direito de a Fazenda Nacional cobrar e inscrever quaisquer dívidas de responsabilidade do sujeito passivo acima identificado que vierem a ser apuradas, é certificado que não constam pendências em seu nome, relativas a créditos tributários administrados pela Secretaria da Receita Federal do Brasil (RFB) e a inscrições em Dívida Ativa da União (DAU) junto à Procuradoria-Geral da Fazenda Nacional (PGFN).

Esta certidão é válida para o estabelecimento matriz e suas filiais e, no caso de ente federativo, para todos os órgãos e fundos públicos da administração direta a ele vinculados. Refere-se à situação do sujeito passivo no âmbito da RFB e da PGFN e abrange inclusive as contribuições sociais previstas nas alíneas 'a' a 'd' do parágrafo único do art. 11 da Lei nº 8.212, de 24 de julho de 1991.

A aceitação desta certidão está condicionada à verificação de sua autenticidade na Internet, nos endereços <http://rfb.gov.br> ou <http://www.pgfn.gov.br>.

Certidão emitida gratuitamente com base na Portaria Conjunta RFB/PGFN nº 1.751, de 2/10/2014.
Emitida às 13:52:44 do dia 05/09/2024 <hora e data de Brasília>.
Válida até 04/03/2025.
Código de controle da certidão: **63B6.45C8.DFE3.1FF5**
Qualquer rasura ou emenda invalidará este documento.

Voltar Imprimir

CAIXA
CAIXA ECONÔMICA FEDERAL

Certificado de Regularidade do FGTS - CRF

Inscrição: 01.506.498/0001-21
Razão Social: EG ENGENHARIA LTDA
Endereço: CJ RAIMUNDO GERALDO 16 CASA / CENTRO / TOBIAS BARRETO / SE / 49300-000

A Caixa Econômica Federal, no uso da atribuição que lhe confere o Art. 7, da Lei 8.036, de 11 de maio de 1990, certifica que, nesta data, a empresa acima identificada encontra-se em situação regular perante o Fundo de Garantia do Tempo de Servico - FGTS.

O presente Certificado não servirá de prova contra cobrança de quaisquer débitos referentes a contribuições e/ou encargos devidos, decorrentes das obrigações com o FGTS.

Validade: 26/08/2024 a 24/09/2024

Certificação Número: 2024082621260647893014

Informação obtida em 05/09/2024 13:39:49

A utilização deste Certificado para os fins previstos em Lei esta condicionada a verificação de autenticidade no site da Caixa: **www.caixa.gov.br**

PREFEITURA MUNICIPAL DE TOBIAS BARRETO

SECRETARIA MUNICIPAL DE FINANÇAS

COORDENADORIA DE ARRECADAÇÃO E FISCALIZAÇÃO TRIBUTÁRIA

Endereço: PRAÇA ABELARDO BARRETO DO ROSÁRIO, N 307-VICENTINO Telefone: (79)3541-5341 CNPJ: 13.119.300/0001-36

CERTIDÃO NEGATIVA DE DÉBITOS TRIBUTÁRIOS

CERTIFICO, em cumprimento ao despacho exarado no PROCESSO Nº ****** e com base na legislação em vigor, que o contribuinte mencionado abaixo, está quite com os tributos do cadastro mercantil até a presente data: 05/09/2024

Contribuinte: EG - ENGENHARIA LTDA	Inscrição Mercantil: 2427 Sequencial: 3180 Referência Loteamento:
Localização: RUA DR. JOSE RAIMUNDO DE MATOS, 16, , CENTRO	Cadastro Imobiliário: 01.03.010.0011.001
Natureza: Tributos Mercantis	Inscrição Imobiliária: 6044

Razão Social:
EG - ENGENHARIA LTDA

CNPJ/CPF	Inscrição Estadual	Inscrição Mercantil
01.506.498/0001-21	3247401363	2427

Atividade Principal:

7112-0/00 - SERVIÇOS DE ENGENHARIA

Atividades Secundárias

4120-4/00 - CONSTRUÇÃO DE EDIFÍCIOS
4321-5/00 - INSTALAÇÃO E MANUTENÇÃO ELÉTRICA
4322-3/01 - INSTALAÇÕES HIDRÁULICAS, SANITÁRIAS E DE GÁS
4322-3/02 - INSTALAÇÃO E MANUTENÇÃO DE SISTEMAS CENTRAIS DE AR CONDICIONADO, DE

Início Atividade: 04/02/2009 Validade: 04/11/2024

Observações: Válido por 59 dias.

VIA INTERNET

Para validar a autenticidade desse documento acesse o Portal do Contribuinte.

https://gestor.tributosmunicipais.com.br/redesim/prefeitura/tobiasbarreto//views/publico/portaldocontribuinte/publico/autenticacao/autenticacao.xhtml

58A555E2C063F0676EFBD120D5E5FB685F074B90

PODER JUDICIÁRIO
JUSTIÇA DO TRABALHO

CERTIDÃO NEGATIVA DE DÉBITOS TRABALHISTAS

Nome: EG - ENGENHARIA LTDA (MATRIZ E FILIAIS)
CNPJ: 01.506.498/0001-21
Certidão nº: 61030914/2024
Expedição: 05/09/2024, às 13:56:45
Validade: 04/03/2025 - 180 (cento e oitenta) dias, contados da data de sua expedição.

Certifica-se que **EG - ENGENHARIA LTDA (MATRIZ E FILIAIS)**, inscrito(a) no CNPJ sob o nº **01.506.498/0001-21, NÃO CONSTA** como inadimplente no Banco Nacional de Devedores Trabalhistas.
Certidão emitida com base nos arts. 642-A e 883-A da Consolidação das Leis do Trabalho, acrescentados pelas Leis ns.º 12.440/2011 e 13.467/2017, e no Ato 01/2022 da CGJT, de 21 de janeiro de 2022.
Os dados constantes desta Certidão são de responsabilidade dos Tribunais do Trabalho.
No caso de pessoa jurídica, a Certidão atesta a empresa em relação a todos os seus estabelecimentos, agências ou filiais.
A aceitação desta certidão condiciona-se à verificação de sua autenticidade no portal do Tribunal Superior do Trabalho na Internet (http://www.tst.jus.br).
Certidão emitida gratuitamente.

INFORMAÇÃO IMPORTANTE

Do Banco Nacional de Devedores Trabalhistas constam os dados necessários à identificação das pessoas naturais e jurídicas inadimplentes perante a Justiça do Trabalho quanto às obrigações estabelecidas em sentença condenatória transitada em julgado ou em acordos judiciais trabalhistas, inclusive no concernente aos recolhimentos previdenciários, a honorários, a custas, a emolumentos ou a recolhimentos determinados em lei; ou decorrentes de execução de acordos firmados perante o Ministério Público do Trabalho, Comissão de Conciliação Prévia ou demais títulos que, por disposição legal, contiver força executiva.

EG ENGENHARIA

MEMORIAL DESCRITIVO

PROJETO ELÉTRICO – LIGAÇÃO NOVA SUBESTAÇÃO E PADRÃO DE ENTRADA

CRECHE MUNICIPAL DRA ZILDA ARNS NEUMANN

ORGÃO AVALIADOR: SULGIPE

CIA. SUL SERGIPANA DE ELETRICIDADE – SULGIPE
PROJETO APROVADO COM COMENTÁRIOS
Esta aprovação não isenta o projetista de sua responsabilidade técnica e pela exatidão deste projeto.
Aprovação válida somente com os comentários atendidos.
Data: 04 / 09 / 2024 Protocolo Nº: 3834915
Projeto Nº: 121/2024 Processo Nº: 136163/24
Carta Nº: DS nº 1052/2024 - DivEng Entrada Nº: 1ª entrada

Danielle Cecilia C. Santos
Eletrotécnica – SULGIPE

Engº. Ricardo Saad
Divisão de Engenharia
SULGIPE

REVISÃO: 0

PROPRIETÁRIO: PREFEITURA MUNICIPAL DE CRISTINÁPOLIS.

TIPO DE ATIVIDADE: Creche.

ENDEREÇO: RUA EDIL REIS, S/N - CRISTINÁPOLIS/SE

Projeto aprovado com comentários conforme **DS nº 1052/2024 – DivEng** datada de 04/09/2024.

Arquivo assinado digitalmente, ver folha 01.

EG ENGENHARIA

1. OBJETIVO

O memorial descritivo apresenta os principais aspectos do projeto da **SUBESTAÇÃO AÉREA** e do **PADRÃO DE ENTRADA** das instalações elétricas em baixa tensão para atendimento a **CRECHE MUNICIPAL DRA ZILDA ARNS NEUMANN**, situada na Rua Edil Reis, S/N, cidade de Cristinápolis/SE.

Esse projeto para dimensionamento da subestação aérea e padrão de entrada **substitui o anteriormente aprovado conforme carta de aprovação DS Nº 348/2020.**

2. INTRODUÇÃO

O projeto de instalações elétricas foi elaborado conforme as normas da ABNT (Associação Brasileira de Normas Técnicas) e critérios e especificações técnicas da concessionária de energia **SULGIPE**. Todos os cálculos e soluções de projeto foram efetuados de modo a atender as solicitações técnicas determinadas pelo empreendimento.

3. DADOS CADASTRAIS

3.1 Dados do cliente

Proprietário: PREFEITURA MUNICIPAL DE CRISTINÁPOLIS.

Características técnicas: Creche.

Gerador de emergência: não.

Tipo do projeto: Instalações elétricas em 13.800 - 220/127 volts.

Cronograma da obra: Inicio: AGOSTO/2024 - Término: AGOSTO/2024.

3.2 Dados da concessionária

CONCESSIONÁRIA: SULGIPE

TENSÃO DE FORNECIMENTO: 13.800Volts.

4. NORMAS TÉCNICAS APLICADAS

NBR 5410	ABNT
NTD-01	SULGIPE
NTD-03	SULGIPE
NTD-10	SULGIPE
NR10	MINISTÉRIO DO TRABALHO

Projeto aprovado com comentários conforme **DS nº 1052/2024 – DivEng** datada de 04/09/2024.

Arquivo assinado digitalmente, ver folha 01.

EG ENGENHARIA

5. CARGA E DEMANDA

QGD	POTÊNCIA (W)	FD	D (KW)
POTÊNCIA TOTAL	154.123	0,65	100,18
DEMANDA TOTAL (KW)			**100,18**
FP			**0,92**
DEMANDA TOTAL (KVA)			**108,89**
I (A)			**286,10**
DISJNTOR (A)			**300**
CONDUTORES			**3#185(95)T50**

6. SUPRIMENTO DE ENERGIA ELÉTRICA

O suprimento de energia para as instalações da **CRECHE** será feito em alta tensão através da rede de distribuição da SULGIPE, que alimentará um transformador de 112,5KVA (particular), trifásico, 13.800 - 220/127 Vca. Para proteção do transformador serão utilizados elos fusíveis de 5H.

A alimentação em baixa tensão (220/127Vca) se dará a partir do transformador trifásico de 112,5KVA através de cabos de cobre isolados para 0,6/1KV - XLPE/PVC, sendo os condutores de 3#185(95)mm^2 lançados de forma aérea até a armação secundária instalada em um poste auxiliar de aço galvanizado de 3", através de eletroduto de aço galvanizado de ø4" na descida até o quadro de medição (QM).

A partir do QM, a alimentação será feita através de 3#185(95)mm^2 de cobre isolados, 0,6/1KV - XLPE/PVC, instalados em eletrodutos de PVC rígido/PEAD ø4" do quadro de medição até o **QUADRO GERAL DE MEDIÇÃO (QGD)**.

Para alimentação do QGD serão utilizados 3#185(85)50mm^2, de cobre isolados, 0,6/1KV - XLPE/PVC, dimensionados através da capacidade de condução de corrente e queda de tensão, encaminhados através de eletroduto de PVC rígido/PEAD ø4" embutido no piso, conforme indicação em projeto.

Através do QGD serão alimentados os demais quadros de distribuição (existentes) conforme diagrama unifilar.

7. MEDIÇÃO DE ENERGIA

A medição de energia elétrica será trifásica, tipo indireta, em baixa tensão. A caixa de medição padronizada pela SULGIPE estará localizada na área externa do estabelecimento, em local de livre acesso (ver detalhe de entrada e medição), devendo estar aterrada e conter dispositivo de lacre por parte da concessionária, e ter uma altura máxima de 1,70m.

Projeto aprovado com comentários conforme **DS nº 1052/2024 – DivEng** datada de 04/09/2024.

Arquivo assinado digitalmente, ver folha 01.

EG ENGENHARIA

8. DISTRIBUIÇÃO DE ENERGIA

A distribuição será feita de modo convencional, com os condutores isolados para 0,6/1KV – XLPE/PVC, instalados em eletrodutos de PVC rígido, entre o forro e a cobertura, ou embutidos na alvenaria e piso.

9. QUADROS DE DISTRIBUIÇÃO

Os quadros serão do tipo de sobrepor, com barramento trifásico + terra ou bifásico + terra, de cobre eletrolítico, com tampa e sobre tampa, proteção geral, para disjuntores termomagnéticos, conforme diagrama unifilar. No interior do quadro será afixado o diagrama e tabela de cargas plastificada com a indicação dos circuitos, local do circuito, seção dos condutores, proteção e seção dos cabos alimentadores.

10. CONDUTORES

10.1 Circuitos Parciais

Todos os condutores foram dimensionados pelos critérios da capacidade de condução de corrente e queda de tensão, atendendo as prescrições da NBR 5410. Os circuitos de iluminação, tomadas e ar condicionados foram dimensionados para uma queda de tensão máxima de 2%.

Todos os condutores deverão ter isolação para 750VCA e não deverá haver emendas de condutores dentro da tubulação e caixas, devendo estas serem feitas nas caixas de distribuição e quadros de distribuição.

10.2 Circuitos Alimentadores

Os condutores dos alimentadores da medição e do quadro de distribuição serão de cobre isolados para 0,6/1KV – XLPE/PVC, com seções expressas em projeto e instalados em eletrodutos de PVC rígido.

Todos os cabos serão unipolares e foram dimensionados levando-se em conta as correntes de carga e queda de tensão. Foi adotado o percentual máximo de queda de tensão de 1% para os quadros de medição (QM) e de distribuição geral (QGD).

11. ELETRODUTOS/ELETROCALHAS/PERFILADOS

Os eletrodutos serão de PVC rígido, ferro galvanizado ou PEAD, embutidos nas paredes e piso ou aparentes, respeitado a seção expressa no projeto.

As eletrocalhas e perfilados serão em ferro galvanizado, instalação aparente, respeitado a seção expressa no projeto.

Para o seu lançamento levou-se em conta a análise do projeto estrutural e a coordenação dos demais projetos de instalações.

Projeto aprovado com comentários conforme **DS nº 1052/2024 – DivEng** datada de 04/09/2024.

Arquivo assinado digitalmente, ver folha 01.

12. PROTEÇÃO

Para a proteção geral de baixa tensão (QM) e quadro geral de distribuição (QGD), serão utilizados disjuntores termomagnéticos tripolares de 300A, 10KA, conforme indicado no diagrama unifilar geral.

13. SISTEMA DE ATERRAMENTO

A malha de aterramento será feita através de 3 (três) hastes de cobre de 5/8"x 2.400mm, interligada com cabo de cobre de 50mm², instaladas em caixas de inspeção conforme indicação em projeto.

14. QUEDA DE TENSÃO

A máxima queda de tensão total admitida foi de 7%, conforme determina a NBR 5410.

Foi utilizada a seguinte fórmula:

$$Sc = \frac{173{,}2 * \left(\frac{1}{56}\right) * In * L}{QT\% * Vff}$$ para circuitos trifásicos;

Onde:
Sc: seção do condutor (mm²).
In: corrente nominal (A).
L: comprimento do circuito.
QT%: queda de tensão percentual.
Vff: tensão entre fases.

Os resultados estão expressos na Tabela 1.

TABELA 1

QUADRO	TIPO	I (A)	L (m)	QT (%)	CONDUTOR		
					Sc(mm²)	AMPACIDADE	ADOTADO
QGD	TRIFÁSICO	286,10	20	1	80,37	3#185(95)T50	3#185(95)T50

Aracaju, 23 de Agosto de 2024.

Eduardo Gabriel Ramos de Oliveira

E.G. ENGENHARIA LTDA.
Eduardo Gabriel Ramos de Oliveira – Sócio Gerente
Engenheiro Eletricista
Engenheiro de Segurança do Trabalho
Engenheiro Civil
CREA 2700070496

Rua Dr. José Raimundo de Matos, 16 – Centro – Tobias Barreto/SE
Fone: (79)99901-4401 CEP: 49.300-000
CNPJ: 01.506.498/0001-21
e-mail: eng.eduardogabriel@hotmail.com;

CIA. SUL SERGIPANA DE ELETRICIDADE – SULGIPE

PROJETO APROVADO COM COMENTÁRIOS

Esta aprovação não isenta o projetista de sua responsabilidade técnica e pela exatidão deste projeto.

Aprovação válida somente com os comentários atendidos.


Data: 04 / 09 / 2024 Protocolo Nº: 3834915

Projeto Nº: 121/2024 Processo Nº: 136163/24

Carta Nº: DS nº 1052/2024 - DivEng Entrada Nº: 1ª entrada

Danielle Cecília C. Santos
Eletrotécnica – SULGIPE

Engª. Ricardo Saad
Divisão de Engenharia
SULGIPE

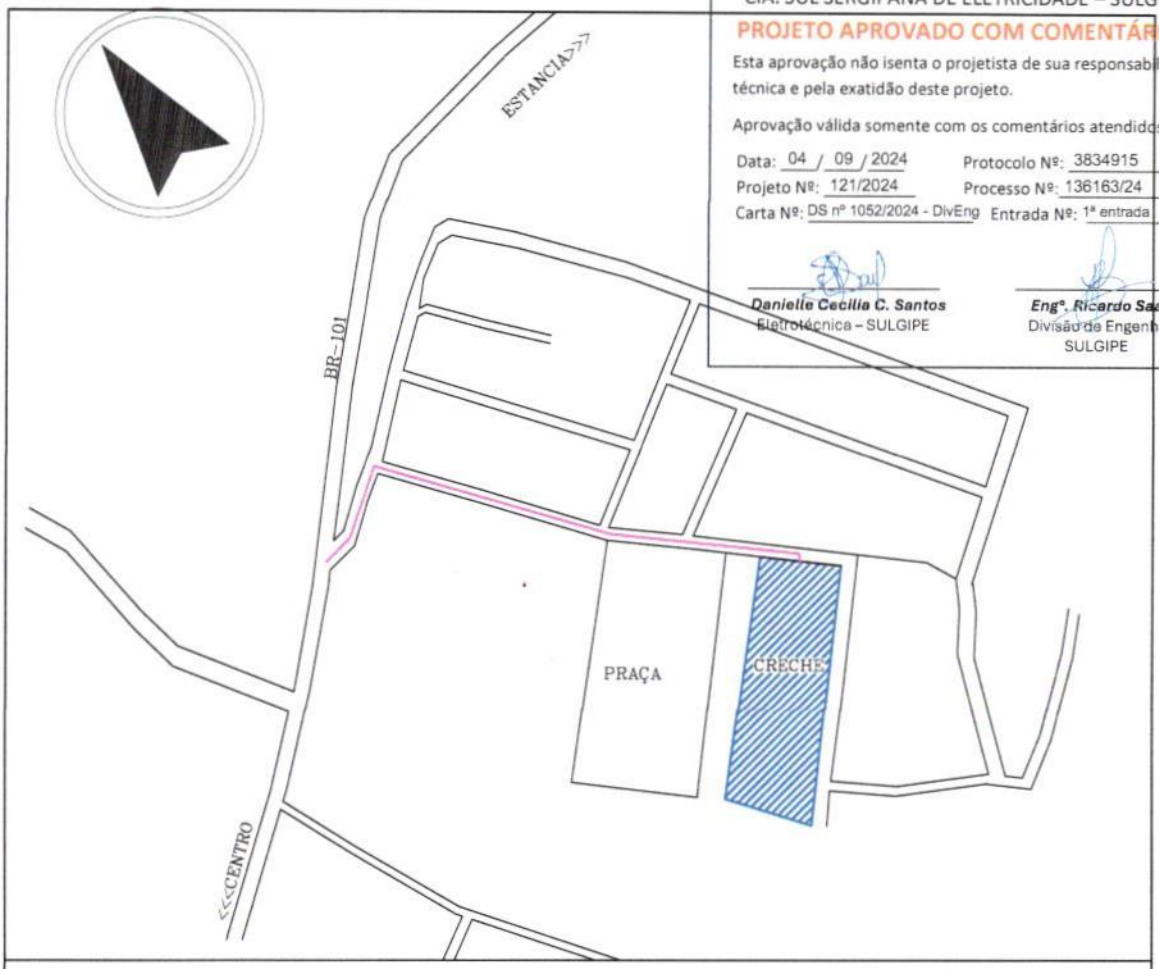

AUTOR DO PROJETO:

EG ENGENHARIA LTDA
CNPJ: 01.506.498-0001/21

APROVADO EM:

OBSERVAÇÕES:

PROJETO ELÉTRICO- PADRÃO DE ENTRADA CRECHE FNDE – BAIRRO SÃO FRANCISCO

PLANTA DE LOCALIZAÇÃO

PROPRIETÁRIO: PREFEITURA MUNICIPAL DE CRISTINÁPOLIS	CNPJ: 13.096.029/0001-60
ENDEREÇO: RUA EDIL REIS	CIDADE: CRISTINÁPOLIS – SE
RESPONSÁVEL TÉCNICO: EDUARDO GABRIEL RAMOS DE OLIVEIRA	CREA: 2700070496

ESCALA:	DESENHO:	DATA:	FOLHA:
1/500		ABRIL/2020	01/01

Anotação de Responsabilidade Técnica - ART
Lei nº 6.496, de 7 de dezembro de 1977

CREA-SE

Conselho Regional de Engenharia e Agronomia de Sergipe

ART OBRA / SERVIÇO
Nº SE20240395041

INICIAL

1. Responsável Técnico

EDUARDO GABRIEL RAMOS DE OLIVEIRA

Título profissional: **ENGENHEIRO ELETRICISTA, ENGENHEIRO CIVIL, ENGENHEIRO DE SEGURANÇA DO TRABALHO, ESTRUTURAS DE CONCRETO E FUNDAÇÕES**

RNP: **2700070496**
Registro: **11590SE**

Empresa contratada: **EG ENGENHARIA LTDA ME**

Registro : **0000001360-SE**

2. Dados do Contrato

Contratante: **MUNICÍPIO DE CRISTINÁPOLIS**

CPF/CNPJ: **13.096.029/0001-60**

PRAçA DA BANDEIRA

Nº: **81**

Complemento:

Bairro: **CENTRO**

Cidade: **CRISTINÁPOLIS**

UF: **SE**

CEP: **49270000**

Contrato: **Não especificado**

Celebrado em: **15/08/2024**

Valor: **R$ 2.300,00**

Tipo de contratante: **Pessoa Juridica de Direito Público**

Ação Institucional: **Moradia Popular**

3. Dados da Obra/Serviço

RUA EDIL REIS

Nº: **S/N**

Complemento:

Bairro: **CENTRO**

Cidade: **CRISTINÁPOLIS**

UF: **SE**

CEP: **49270000**

Data de Início: **15/08/2024**

Previsão de término: **31/10/2024**

Coordenadas Geográficas: **-11.475320, -37.755579**

Finalidade: **SEM DEFINIÇÃO**

Código: **Não Especificado**

Proprietário: **MUNICÍPIO DE CRISTINÁPOLIS**

CPF/CNPJ: **13.096.029/0001-60**

4. Atividade Técnica

14 - Elaboração	Quantidade	Unidade
80 - Projeto > ELETROTÉCNICA > INSTALAÇÕES ELÉTRICAS > DE INSTALAÇÕES ELÉTRICAS DE MÉDIA TENSÃO > #TOS_11.10.4.2 - PARA FINS COMERCIAIS	112,50	kvA
80 - Projeto > ELETROTÉCNICA > SISTEMAS DE ENERGIA ELÉTRICA > DE SUBESTAÇÃO > #TOS_11.9.17.1 - AÉREA DE ENERGIA ELÉTRICA	112,50	kvA

Após a conclusão das atividades técnicas o profissional deve proceder a baixa desta ART

5. Observações

Elaboração do projeto da subestação aérea e do padrão de entrada das instalações elétricas em baixa tensão para atendimento a Creche Municipal Dra Zilda Arns Neumann, situada na Rua Edil Reis, S/N, cidade de Cristinápolis/SE.

6. Declarações

- Declaro que estou cumprindo as regras de acessibilidade previstas nas normas técnicas da ABNT, na legislação especifica e no decreto n. 5296/2004.

- Cláusula Compromissória: Qualquer conflito ou litigio originado do presente contrato, bem como sua interpretação ou execução, será resolvido por arbitragem, de acordo com a Lei no. 9.307, de 23 de setembro de 1996, por meio do Centro de Mediação e Arbitragem - CMA vinculado ao Crea-SE, nos termos do respectivo regulamento de arbitragem que, expressamente, as partes declaram concordar

Documento assinado digitalmente
gov.br
EDUARDO GABRIEL RAMOS DE OLIVEIRA
Data: 16/08/2024 10:03:08-0300
Verifique em https://validar.iti.gov.br

7. Entidade de Classe

NENHUMA - NAO OPTANTE

8. Assinaturas

Declaro serem verdadeiras as informações acima

EDUARDO GABRIEL RAMOS DE OLIVEIRA - CPF: 930.802.635-53

SANDRO DE JESUS DOS SANTOS:03024293523 Assinado de forma digital por SANDRO DE JESUS DOS SANTOS:03024293523

_____, _____ de _____ de _____

Local data

MUNICÍPIO DE CRISTINÁPOLIS - CNPJ: 13.096.029/0001-60

9. Informações

* A ART é válida somente quando quitada, mediante apresentação do comprovante do pagamento ou conferência no site do Crea.

10. Valor

Valor da ART: **R$ 99,64** Registrada em: **15/08/2024** Valor pago: **R$ 99,64** Nosso Número: **8203255300**

A autenticidade desta ART pode ser verificada em: http://crea-se.sitac.com.br/publico/, com a chave: YDc7D
Impresso em: 16/08/2024 às 09:51:52 por: , ip: 191.190.207.95

Estância, 04 de setembro de 2024

DS Nº 1052/2024 – DivEng

Ao Sr.:
Eduardo Gabriel Ramos de Oliveria
Rua Dr. José Raimundo de Matos, 16 - Centro
Tobias Barreto/SE

Tel.: (79) 9 9901-4401

Ref.: Projeto Elétrico de Entrada de Energia em Média Tensão
Ass.: Análise e aprovação do projeto

CRECHE MUNICIPAL DRA ZILDA ARNS NEUMANN

PREFEITURA MUNICIPAL DE CRISTINÁPOLIS

RUA EDIL REIS, S/N- CRISTINÁPOLIS /SE

PROTOCOLO DE ATENDIMENTO Nº: 3834915

Prezado Senhor:

Informamos que o projeto elétrico de entrada de energia em média tensão do referido empreendimento encontra-se **APROVADO COM COMENTÁRIO,** conforme exposto a seguir:

1. **O condutor de aterramento dos para-raios deverá ter seção mínima de 50mm².**

Para que o transformador possa ser energizado na rede, apresentar à Sulgipe original e cópia do relatório de ensaios, do certificado de garantia e da nota fiscal do equipamento, todos fornecidos pelo fabricante ou fornecedor e referidos ao número de série do transformador.

Assim que as instalações estiverem concluídas, entrar em contato com o atendimento comercial da Sulgipe, referindo-se às informações constantes nesta correspondência, para agendamento da vistoria do padrão de entrada, quando será feita a verificação da conformidade das instalações em relação ao projeto aprovado e considerações acima.

NORMA TÉCNICA DE REFERÊNCIA DA SULGIPE: NTD-03 – Ligação de Unidades Consumidoras em Tensão Primária de Distribuição.

Sem mais para o momento, subscrevemo-nos.

Atenciosamente.
Documento assinado digitalmente
gov.br
RICARDO SAAD
Data: 04/09/2024 16:23:07-0300
Verifique em https://validar.iti.gov.br

Divisão de Engenharia

PREFEITURA MUNICIPAL DE CRISTINAPOLIS
PC DA BANDEIRA, 81, CENTRO
CEP: 49.270-000
CNPJ: 13.096.029/0001-60

NOTA DE EMPENHO - Nº 8230010/2024

23/08/2024

FORNECEDOR

NOME: EG-ENGENHARIA LTDA-ME
ENDEREÇO: R DR. JOSE RAIMUNDO DE MATOS **Nº:** 16 **BAIRRO:** CENTRO
CIDADE: ARACAJU **ESTADO:** SE **COMPLEMENTO:**
CNPJ/CPF : 01506498000121 **INSC. ESTADUAL:** **INSC. MUNICIPAL:** 0000
CONTA:

CLASSIFICAÇÃO

CÓDIGO REDUZIDO: 559
UNIDADE ORÇAMENTÁRIA: 30012 - SECRETARIA MUNICIPAL DE EDUCAÇÃO- SEMED
FUNÇÃO: 12 - EDUCACAO
SUBFUNÇÃO: 122 - ADMINISTRAÇÃO GERAL
PROGRAMA: 1126 - IMPLANTAR PADRÕES DE EXCELÊNCIA NA SEMED
PROJETO/ATIVIDADE: 2030 - SALÁRIO EDUCAÇÃO
CLASSIFICAÇÃO ECONÔMICA: 3390390000 - OUTROS SERV.TERCEIROS-PESSOA JURIDICA
FONTE: 15500000 - Transferência do Salário-Educação
SUBELEMENTO DE DESPESA: 29 - SERVICOS DE ENERGIA ELETRICA

EMPENHO

TIPO	NATUREZA DE CRÉDITO	CATEGORIA	SALDO ANTERIOR	Valor do Empenho	SALDO ATUAL
ORDINARIO	ORÇAMENTÁRIO	COMUM	2.300,54	R$ 2.300,00	0,54

LICITAÇAO

TIPO MOD.: 6 - DISPENSA, B. LEGAL: 286 - BASE LEGAL ART. 95 § 2° LEI 14.133/2021

OBRA

CONTRATO

CONVÊNIO

HISTÓRICO

AQUISIÇÃO DO PROJETO PADRÃO DE ENTRADA DE INSTALAÇÕES ELÉTRICA PARA ATENDER A CRECHE MUNICIPAL DRA.ZILDA ARNS NEUMANN DO MUNICIPIO DE CRAISTINÁPOLIS/SE. OBJETIVANDO ATENDER MELHOR A COMUNIDADE.

ITEM	DESCRIÇÃO	QTD	UNIDADE MEDIDA	VALOR UNITÁRIO	VALOR TOTAL
1	AQUISIÇÃO DO PROJETO PADRÃO DE ENTRADA DE INSTALAÇÕES ELÉTRICA PARA ATENDER A CRECHE MUNICIPAL DRA.ZILDA ARNS NEUMANN DO MUNICIPIO DE CRAISTINÁPOLIS/SE.	1,000	UN	2.300,0000	2.300,00
				TOTAL:	**2.300,00**

Autorizado
Data : 23/08/2024

Sandro de Jesus dos Santos

SANDRO DE JESUS DOS SANTOS
PREFEITO

Empenhado
Data : 23/08/2024

Amanda dos Santos

AMANDA DOS SANTOS
Setor do Empenho

PREFEITURA MUNICIPAL DE CRISTINAPOLIS
PC DA BANDEIRA Nº: 81, Bairro CENTRO
CEP: 49.270-000
13096029000160

Solicitação de Despesa

SOLICITANTE	R. PREÇO	Não	TIPO	Ordinário	SITUAÇÃO	Em Análise

UNIDADE GESTORA: SECRETARIA MUNICIPAL DE EDUCACAO — **SD Nº:** 711/2024
SETOR: COMPRAS — **DATA:** 23/08/2024
RESPONSÁVEL: 00696255570 - ABERLANIO ANCELMO DA SILVA — **TOTAL:** 2.300,00
CADASTRADO POR: SHEILA MICAELA DA SILVA
CAT. BASE LEGAL:

DOTAÇÃO

UNID. ORÇAMENTÁRIA: 30012 SECRETARIA MUNICIPAL DE EDUCAÇÃO- SEMED
FUNÇÃO: 12 EDUCACAO
SUBFUNÇÃO: 122 ADMINISTRAÇÃO GERAL
PROGRAMA: 1126 IMPLANTAR PADRÕES DE EXCELÊNCIA NA SEMED
PROJETO/ATIVIDADE 2030 SALÁRIO EDUCAÇÃO
CLASSIFICAÇÃO 3390390000 OUTROS SERV.TERCEIROS-PESSOA JURIDICA
FONTE: 15500000 Transferência do Salário-Educação
SUBELEMENTO:

OBJETO

AQUISIÇÃO DO PROJETO PADRÃO DE ENTRADA DE INSTALAÇÕES ELÉTRICA PARA ATENDER A CRECHE MUNICIPAL DRA.ZILDA ARNS NEUMANN DO MUNICIPIO DE CRAISTINÁPOLIS/SE, OBJETIVANDO ATENDER MELHOR A COMUNIDADE.

JUSTIFICATIVA

JUSTIFICA-SE DE ACORDO COM O DECRETO Nº 92 DE 11 DE MARÇO DE 2024, NO QUE REGULAMENTA NO ÂMBITO DO PODER EXECUTIVO MUNICIPAL, O DISPOSTO §2º DO ART. 95 DA LEI 14.133/2021 PARA INSTITUIR O CONTRATO VERBAL PARA PEQUENAS COMPRAS OU O DE PRESTAÇÃO DE SERVIÇOS DE PRONTO PAGAMENTO, ASSIM ENTENDIDOS AQUELES DE VALOR NÃO SUPERIOR R$ 11.981,20 (ONZE MIL, NOVECENTOS E OITANTA E UM E VINTE CENTAVOS. DO PROJETO DO PADRÃO DE ENTRADA DA INSTALAÇÕES ELÉTRICA PARA ATENDER A CRECHE MUNICIPAL DRA.ZILDA ARNS NEUMANN DO MUNICIPIO DE CRAISTINÁPOLIS/SE, OBJETIVANDO ATENDER MELHOR A COMUNIDADE, UMA VEZ QUE ESSA CRECHE SE ENCONTRA EM FUNCIONAMENTO E ATENDE A 150 FAMILIAS, ONDE ESTAVA FUNCIONANDO COM A ENERGIA PROVISÓRIA E A MESMA JÁ VENCEU. DESSA FORMA, O SERVIÇO DE PROJETO DO PADRÃO DE ENTRADA DA INSTALAÇÕES ELÉTRICA É ESSENCIAL E DE URGÊNCIA, LEVANDO EM CONTA A AUSÊNCIA DE MÃO DE OBRA VINCULADA AO PODER PÚBLICO MUNICIPAL PARA TAL FEITO, JUSTIFICANDO A CONTRATAÇÃO DO SERVIÇO, VISTO QUE, O PROJETO É NECESSARIO PARA SOLICITAÇÃO DA LIGAÇÃO DE ENERGIA PERMANENTE E FUNCIONAMENTO DA CRECHE.

FORNECEDOR

Nome: EG-ENGENHARIA LTDA-ME
CNPJ/CPF: 01506498000121 **Insc. Estadual:** **Insc. Municipal:** 0000
Endereço: R DR. JOSE RAIMUNDO DE MATOS **Número:** 16 **Bairro:** CENTRO
Compl.: **Cidade:** ARACAJU **Estado:** SE

COD	PRODUTO/SERVIÇO	U.M.	QTD	ESTIMADO	TOTAL	QTD EMPENHADA	QTD DISPONIVEL
1	AQUISIÇÃO DO PROJETO PADRÃO DE ENTRADA DE INSTALAÇÕES ELÉTRICA PARA ATENDER A CRECHE MUNICIPAL DRA.ZILDA ARNS NEUMANN DO MUNICIPIO DE CRAISTINÁPOLIS/SE. - AQUISIÇÃO DO PROJETO PADRÃO DE ENTRADA DE INSTALAÇÕES ELÉTRICA PARA ATENDER A CRECHE MUNICIPAL DRA.ZILDA ARNS NEUMANN DO MUNICIPIO DE CRAISTINÁPOLIS/SE, OBJETIVANDO ATENDER MELHOR A COMUNIDADE.	UN	1,00	2.300,00	2.300,00	0,00	1,00

VALOR TOTAL: 2.300,00

00696255570 - ABERLANIO ANCELMO DA SILVA

Secretário Municipal de Educação

Essa despesa foi devidamente reservada

Autorizo a solicitação da despesa

Claudio Valerio dos Santos
Controlador Geral do Município
Decreto Nº 221/2023

ESTADO DE SERGIPE
PREFEITURA MUNICIPAL DE CRISTINÁPOLIS

DOCUMENTO DE FORMALIZAÇÃO DE DEMANDA

DFD CIRCULAR Nº02/2024

REQUISITANTE:	SECRETARIA DE INFRAESTRUTURA E URBANISMO
RESPONSÁVEL:	JOSÉ UENISSON SANTOS DE ARAÚJO
OBJETO:	AQUISIÇÃO DO PROJETO PADRÃO DE ENTRADA DE INSTALAÇÕES ELÉTRICA PARA ATENDER A CRECHE MUNICIPAL DRA.ZILDA ARNS NEUMANN DO MUNICIPIO DE CRAISTINÁPOLIS/SE, OBJETIVANDO ATENDER MELHOR A COMUNIDADE.

( )	Serviço Não Continuados
( )	Serviço Continuados
(X)	Serviços de Engenharia
( )	Obras Públicas
( )	Material de Consumo
( )	Material Permanente

FORMA DE CONTRATAÇÃO A SER ADOTADA

( )	Pregão na Forma Presencial
( )	Pregão na Forma Eletrônica
(X)	Dispensa
( )	Inexigibilidade
( )	Concorrência
( )	Credenciamento

JUSTIFICATIVA DA CONTRATAÇÃO DA SOLUÇÃO A SER ENCONTRADA

JUSTIFICA-SE DE ACORDO COM O DECRETO Nº 92 DE 11 DE MARÇO DE 2024, NO QUE REGULAMENTA NO ÂMBITO DO PODER EXECUTIVO MUNICIPAL, O DISPOSTO §2º DO ART. 95 DA LEI 14.133/2021 PARA INSTITUIR O CONTRATO VERBAL PARA PEQUENAS COMPRAS OU O DE PRESTAÇÃO DE SERVIÇOS DE PRONTO PAGAMENTO, ASSIM ENTENDIDOS AQUELES DE VALOR NÃO SUPERIOR R$ 11.981,20 (ONZE MIL, NOVECENTOS E OITANTA E UM E VINTE CENTAVOS. DO PROJETO DO PADRÃO DE ENTRADA DA INSTALAÇÕES ELÉTRICA PARA ATENDER A CRECHE MUNICIPAL DRA.ZILDA ARNS NEUMANN DO MUNICIPIO DE CRAISTINÁPOLIS/SE, OBJETIVANDO ATENDER MELHOR A COMUNIDADE, UMA VEZ QUE ESSA CRECHE SE ENCONTRA EM FUNCIONAMENTO E ATENDE A 150 FAMILIAS, ONDE ESTAVA FUNCIONANDO COM A ENERGIA PROVISÓRIA E A MESMA JÁ VENCEU. DESSA FORMA, O SERVIÇO DE PROJETO DO PADRÃO DE ENTRADA DA INSTALAÇÕES ELÉTRICA É ESSENCIAL E DE URGÊNCIA, LEVANDO EM CONTA A AUSÊNCIA DE MÃO DE OBRA VINCULADA AO PODER PÚBLICO MUNICIPAL PARA TAL FEITO, JUSTIFICANDO A CONTRATAÇÃO DO SERVIÇO, VISTO QUE, O PROJETO É NECESSARIO PARA SOLICITAÇÃO DA LIGAÇÃO DE ENERGIA PERMANENTE E FUNCIONAMENTO DA CRECHE.

MATERIAL OU SERVIÇOS DA SOLUÇÃO A SER ENCONTRADA

ITEM	DESCRIÇÃO	UNIDADE	QUANTIDADE

ESTADO DE SERGIPE
PREFEITURA MUNICIPAL DE CRISTINÁPOLIS

1.	**PROJETO PADRÃO DE ENTRADA PARA INSTALAÇÕES ELETRICA PARA ATENDER A CRECHE MUNICIPAL DRA. ZILDA ARNS NEUMANN.**	**UN**	**1**

DOTAÇÃO ORÇAMENTÁRIA				**GESTOR (G) E FISCAL (F) DE CONTRATO**
Valor: 2.300,00				**G:** JOSÉ UÊNISSON SANTOS DE ARÁUJO
UNIDADE	**AÇÃO**	**ELEMENTO**	**FONTE**	**F: JOSÉ EDUARDO MACEDO CARVALHO**
30012	2030	3390390000	15500000	

Cristinápolis/se, 14 de agosto de 2024.

Secretário Municipal de Educação

Aberlanio Ancelmo da Silva
Secretário Municipal de Educação
Decreto Nº 119/2024

PODER JUDICIÁRIO
JUSTIÇA DO TRABALHO

CERTIDÃO NEGATIVA DE DÉBITOS TRABALHISTAS

Nome: EG - ENGENHARIA LTDA (MATRIZ E FILIAIS)
CNPJ: 01.506.498/0001-21
Certidão nº: 56257309/2024
Expedição: 15/08/2024, às 15:45:20
Validade: 11/02/2025 - 180 (cento e oitenta) dias, contados da data de sua expedição.

Certifica-se que **EG - ENGENHARIA LTDA (MATRIZ E FILIAIS)**, inscrito(a) no CNPJ sob o nº **01.506.498/0001-21, NÃO CONSTA** como inadimplente no Banco Nacional de Devedores Trabalhistas.
Certidão emitida com base nos arts. 642-A e 883-A da Consolidação das Leis do Trabalho, acrescentados pelas Leis ns.º 12.440/2011 e 13.467/2017, e no Ato 01/2022 da CGJT, de 21 de janeiro de 2022.
Os dados constantes desta Certidão são de responsabilidade dos Tribunais do Trabalho.
No caso de pessoa jurídica, a Certidão atesta a empresa em relação a todos os seus estabelecimentos, agências ou filiais.
A aceitação desta certidão condiciona-se à verificação de sua autenticidade no portal do Tribunal Superior do Trabalho na Internet (http://www.tst.jus.br).
Certidão emitida gratuitamente.

INFORMAÇÃO IMPORTANTE
Do Banco Nacional de Devedores Trabalhistas constam os dados necessários à identificação das pessoas naturais e jurídicas inadimplentes perante a Justiça do Trabalho quanto às obrigações estabelecidas em sentença condenatória transitada em julgado ou em acordos judiciais trabalhistas, inclusive no concernente aos recolhimentos previdenciários, a honorários, a custas, a emolumentos ou a recolhimentos determinados em lei; ou decorrentes de execução de acordos firmados perante o Ministério Público do Trabalho, Comissão de Conciliação Prévia ou demais títulos que, por disposição legal, contiver força executiva.

MINISTÉRIO DA FAZENDA
Secretaria da Receita Federal do Brasil
Procuradoria-Geral da Fazenda Nacional

CERTIDÃO NEGATIVA DE DÉBITOS RELATIVOS AOS TRIBUTOS FEDERAIS E À DÍVIDA ATIVA DA UNIÃO

Nome: EG - ENGENHARIA LTDA
CNPJ: 01.506.498/0001-21

Ressalvado o direito de a Fazenda Nacional cobrar e inscrever quaisquer dívidas de responsabilidade do sujeito passivo acima identificado que vierem a ser apuradas, é certificado que não constam pendências em seu nome, relativas a créditos tributários administrados pela Secretaria da Receita Federal do Brasil (RFB) e a inscrições em Dívida Ativa da União (DAU) junto à Procuradoria-Geral da Fazenda Nacional (PGFN).

Esta certidão é válida para o estabelecimento matriz e suas filiais e, no caso de ente federativo, para todos os órgãos e fundos públicos da administração direta a ele vinculados. Refere-se à situação do sujeito passivo no âmbito da RFB e da PGFN e abrange inclusive as contribuições sociais previstas nas alíneas 'a' a 'd' do parágrafo único do art. 11 da Lei nº 8.212, de 24 de julho de 1991.

A aceitação desta certidão está condicionada à verificação de sua autenticidade na Internet, nos endereços <http://rfb.gov.br> ou <http://www.pgfn.gov.br>.

Certidão emitida gratuitamente com base na Portaria Conjunta RFB/PGFN nº 1.751, de 2/10/2014.
Emitida às 15:44:00 do dia 15/08/2024 <hora e data de Brasília>.
Válida até 11/02/2025.
Código de controle da certidão: **3E86.567A.3CC4.B95A**
Qualquer rasura ou emenda invalidará este documento.

Voltar Imprimir

CAIXA ECONÔMICA FEDERAL

Certificado de Regularidade do FGTS - CRF

Inscrição: 01.506.498/0001-21

Razão Social: EG ENGENHARIA LTDA

Endereço: CJ RAIMUNDO GERALDO 16 CASA / CENTRO / TOBIAS BARRETO / SE / 49300-000

A Caixa Econômica Federal, no uso da atribuição que lhe confere o Art. 7, da Lei 8.036, de 11 de maio de 1990, certifica que, nesta data, a empresa acima identificada encontra-se em situação regular perante o Fundo de Garantia do Tempo de Servico - FGTS.

O presente Certificado não servirá de prova contra cobrança de quaisquer débitos referentes a contribuições e/ou encargos devidos, decorrentes das obrigações com o FGTS.

Validade:07/08/2024 a 05/09/2024

Certificação Número: 2024080706220647893070

Informação obtida em 15/08/2024 15:40:41

A utilização deste Certificado para os fins previstos em Lei esta condicionada a verificação de autenticidade no site da Caixa: **www.caixa.gov.br**

PREFEITURA MUNICIPAL DE TOBIAS BARRETO

SECRETARIA MUNICIPAL DE FINANÇAS

COORDENADORIA DE ARRECADAÇÃO E FISCALIZAÇÃO TRIBUTÁRIA

Endereço: PRAÇA ABELARDO BARRETO DO ROSÁRIO, N 307-VICENTINO Telefone: (79)3541-5341 CNPJ: 13.119.300/0001-36

CERTIDÃO NEGATIVA DE DÉBITOS TRIBUTÁRIOS

CERTIFICO, em cumprimento ao despacho exarado no PROCESSO Nº ****** e com base na legislação em vigor, que o contribuinte mencionado abaixo, está quite com os tributos do cadastro mercantil até a presente data: 15/08/2024

Contribuinte: EG - ENGENHARIA LTDA	Inscrição Mercantil: 2427 Sequencial: 3180 Referência Loteamento:
Localização: RUA DR. JOSE RAIMUNDO DE MATOS, 16, , CENTRO	Cadastro Imobiliário: 01.03.010.0011.001
Natureza: Tributos Mercantis	Inscrição Imobiliária: 6044

Razão Social:
EG - ENGENHARIA LTDA

CNPJ/CPF	Inscrição Estadual	Inscrição Mercantil
01.506.498/0001-21	3247401363	2427

Atividade Principal:

7112-0/00 - SERVIÇOS DE ENGENHARIA

Atividades Secundárias

4120-4/00 - CONSTRUÇÃO DE EDIFÍCIOS
4321-5/00 - INSTALAÇÃO E MANUTENÇÃO ELÉTRICA
4322-3/01 - INSTALAÇÕES HIDRÁULICAS, SANITÁRIAS E DE GÁS
4322-3/02 - INSTALAÇÃO E MANUTENÇÃO DE SISTEMAS CENTRAIS DE AR CONDICIONADO, DE

Início Atividade: 04/02/2009 Validade: 14/10/2024

Observações: Válido por 59 dias.

VIA INTERNET

Para validar a autenticidade desse documento acesse o Portal do Contribuinte.

https://gestor.tributosmunicipais.com.br/redesim/prefeitura/tobiasbarreto//views/publico/portaldocontribuinte/publico/autenticacao/autenticacao.xhtml

88FB23A964307EAED5E33F36D0D9A7730BB58427

SECRETARIA DE
ESTADO DA FAZENDA

SERGIPE
GOVERNO DO ESTADO

Certidão Negativa de Débitos Estaduais N. 458312 / 2024

Identificação do Solicitante: 01.506.498/0001-21

Certificamos que, até a presente data, não existem débitos contra o portador do Cadastro de Pessoa Jurídica **01.506.498/0001-21** referente a impostos, taxas ou multas administrativas, ressalvado à Fazenda Pública o direito de cobrar quaisquer dívidas que venham a ser apuradas. Informamos ainda que o portador do documento **01.506.498/0001-21** não está inscrito no Cadastro de Contribuintes do Estado de Sergipe.

Certidão emitida via Internet nos termos da portaria Nº 283 de 15/02/2001, válida por 30 (trinta) dias a partir da data da emissão.

A presente certidão emitida em **15/08/2024 às 19:32:38, válida até 14/09/2024** deve ser conferida na Internet no endereço **www.sefaz.se.gov.br** pelo agente recebedor.

Aracaju, 15 de Agosto de 2024

Autenticação: 20240815IZL2IA

EG ENGENHARIA

Aracaju, de 08 agosto de 2024.

A
PREFEITURA MUNICIPAL DE CRISTINÁPOLIS

Segue proposta de preço referente a elaboração de projeto do **PADRÃO DE ENTRADA** das instalações elétricas, com entrada em alta tensão para atendimento a **CRECHE MUNICIPAL Dra ZILDA ARNS NEUMANN** no município de Cristinápolis/SE.

1. **DESCRIÇÃO DOS SERVIÇOS**

1.1 **Projeto Elétrico**

Planta Baixa.

Diagrama Unifilar

Memorial Descritivo e de Cálculo.

ART.

2. **VALOR DOS SERVIÇOS, VALIDADE DA PROPOSTA E PRAZO DE EXECUÇÃO**

2.1 O valor total global desta proposta importa em **R$ 2.300,00 (Dois mil e trezentos reais)** com prazo de validade de 30 (trinta) dias corridos, contados da data de sua apresentação.

2.2 O prazo de execução do serviço será de 30 dias corridos.

3. **FORMA DE PAGAMENTO**

3.1 Pagamento de **R$ 2.300,00 (Dois mil e trezentos reais)** após aprovação dos projetos.

4. **CONSIDERAÇÕES FINAS**

4.1 O CONTRATANTE deve disponibilizar o arquivo em DWG do projeto elétrico existente.

4.2 Os documentos serão entregues em 01 (uma) via impressa com a aprovação da SULGIPE.

E.G. ENGENHARIA LTDA
Eduardo Gabriel Ramos de Oliveira – Sócio Gerente
Engenheiro Eletricista
Engenheiro de Segurança do Trabalho
Engenheiro Civil
CREA 270007049

Rua Dr. José Raimundo de Matos, 16 – Centro – Tobias Barreto/SE
Fone: (79)99901-4401 CEP: 49.300-000
CNPJ: 01.506.498/0001-21
e-mail: eng.eduardogabriel@hotmail.com

Gmail SEIURB CRISTINÁPOLIS <seiurb13@gmail.com>

PROPOSTA DE PREÇO DO PROJETO PADRÃO DE INSTALAÇÕES ELETRICAS DA CRECHE ZILDA ARNS NEUMANN

Eduardo Gabriel <eg.engenharia1978@gmail.com> 13 de agosto de 2024 às 20:59
Para: SEIURB CRISTINÁPOLIS <seiurb13@gmail.com>

Bom dia.

Segue proposta solicitada.

Atenciosamente,
Eduardo Gabriel Ramos de Oliveira
EG ENGENHARIA LTDA
Engenheiro Eletricista
Engenheiro de Segurança no Trabalho
Engenheiro Civil
(79) 999014401

[Texto das mensagens anteriores oculto]

Proposta_PJO_PADRÃO DE ENTRADA_CRECHE_REV0.pdf
783K

WESLEY GONÇALVES FERREIRA
WGF ENGENHARIA

Aracaju, 08 de agosto de 2024

A
PREFEITURA MUNICIPAL DE CRISTINAPOLIS

Segue proposta de preço para elaboração de projeto das instalações elétricas da Creche municipal Dra Zilda Arns Neumann, no município de Cristinápolis/SE.

1. VALOR DOS SERVIÇOS E VALIDADE DA PROPOSTA

PROJETO ELÉTRICO	R$ 2.900,00
TOTAL	R$ 2.900,00

O valor total global desta proposta importa em R$ 2.900,00 (Dois mil e novecentos reais) com prazo de validade de 30 (trinta) dias corridos, contados da data de sua apresentação.

2. PRAZO DE ENTREGA

30 dias corridos.

3. FORMA DE PAGAMENTO

Pagamento da metade no ato da aprovação do orçamento e a outra metade na aprovação do projeto.

Atenciosamente

Wesley Gonçalves Ferreira
Engenheiro eletricista CREA-SE - 10685

WGF ENGENHARIA- ME
ENDEREÇO: RUA WILSON BARBOSA DE MELO 23, LOJA 01 ATALAIA
ARACAJU/SE
CNPJ: 48.765.653/0001-98

Gmail

SEIURB CRISTINÁPOLIS <seiurb13@gmail.com>

PROPOSTA DE PREÇO DO PROJETO PADRÃO DE INSTALAÇÕES ELETRICAS DA CRECHE ZILDA ARNS NEUMANN

wesleygf1@gmail.com <wesleygf1@gmail.com> 14 de agosto de 2024 às 09:02
Para: SEIURB CRISTINÁPOLIS <seiurb13@gmail.com>

Bom Dia,

Segue orçamento.

Wesley Gonçalves Ferreira
Engenheiro Eletricista (instrumentação)
Telefone: 79 99129-9145

[Texto das mensagens anteriores oculto]

Não contém vírus.www.avast.com

Proposta_CRECHE_CRISTINAPOLIS.pdf
150K

Oficina de **Projetos**

Aracaju, 09 de agosto de 2024.

A
PREFEITURA MUNICIPAL DE CRISTINAPOLIS

Segue proposta de preço para elaboração de projeto elétrico para atendimento a Creche municipal Dra Zilda Arns Neumann, localizada na Rua Edil Reis, município de CRISTINAPOLIS/SE.

1. **VALOR DOS SERVIÇOS E VALIDADE DA PROPOSTA**

O valor total global desta proposta importa em **R$ 3.100,00 (Três mil e cem reais)** com prazo de validade de 30 (trinta) dias corridos, contados da data de sua apresentação.

2. **FORMA DE PAGAMENTO E PRAZO DE EXECUÇÃO**

2.1 Pagamento de **R$1.600,00 (Um mil e seiscentos reais)** na aceitação da proposta.

2.2 Pagamento de **R$1.500,00 (Um mil e quinhentos reais)** após aprovação do projeto.

2.3 Prazo de execução: 30 dias.

3. **CONDIÇÕES GERAIS**

A proposta contempla fornecimento de materiais e mão de obra para instalação para completa execução da rede de distribuição elétrica.

Atenciosamente,

OFICINA DE PROJETOS LTDA
Vicente Paulo C. Matos Filho.
CNPJ: 32.710.477/0001-57
Eng. Eletricista
CREA Nº060.449507-2

Rua Alexsandro Oliveira Porto, nº6, bairro Luzia – Aracaju / SE.
Fones:(79)3217-5222 / (79)9.9145-1236 CEP: 49.045-750
CNPJ: 32.710.477/0001-57 Inscrição Estadual: 27.103.342-8
e-mail: opltda@opltda.com.br – opltda@gmail.com

Gmail

SEIURB CRISTINÁPOLIS <seiurb13@gmail.com>

PROPOSTA DE PREÇO DO PROJETO PADRÃO DE INSTALAÇÕES ELETRICAS DA CRECHE ZILDA ARNS NEUMANN

Vicente Matos <vicente@opltda.com.br> 14 de agosto de 2024 às 13:34
Para: SEIURB CRISTINÁPOLIS <seiurb13@gmail.com>, opltda@opltda.com.br

Boa tarde, segue proposta solicitada.

Atenciosamente.

Oficina de Projetos Ltda.

Vicente Matos Filho.

Diretor Técnico.

[Texto das mensagens anteriores oculto]

Não contém vírus.www.avg.com

Proposta OP_CRECHE_PM CRISTINAPOLIS.doc
258K

PREFEITURA MUNICIPAL DE CRISTINAPOLIS
PC DA BANDEIRA, 81, CENTRO
CEP: 49.270-000
CNPJ: 13.096.029/0001-60

NOTA DE PAGAMENTO - Nº 9200004/2024

20/09/2024

SECRETARIA MUNICIPAL DE EDUCAÇÃO- SEMED

Fonte de Recurso: 15500000 - Transferência do Salário-Educação

FORNECEDOR

NOME:	COMPANHIA SUL SERGIPANA DE ELETRICIDADE SA		3048		
ENDEREÇO:	CAPITAO SALOMAO	**Nº:**	314	**BAIRRO:**	CENTRO
CIDADE:	CRISTINAPOLIS	**ESTADO:**	SE	**COMPLEMENTO:**	
CNPJ/CPF :	13255658000196	**INSC. ESTADUAL:**		**INSC. MUNICIPAL:**	999999
CONTA:					

CLASSIFICAÇÃO

CÓDIGO REDUZIDO:	2138
UNIDADE ORÇAMENTÁRIA:	30012 - SECRETARIA MUNICIPAL DE EDUCAÇÃO- SEMED
FUNÇÃO:	12 - EDUCACAO
SUBFUNÇÃO:	361 - ENSINO FUNDAMENTAL
PROGRAMA:	1129 - MANUTENÇÃO DE ESCOLAS DE ENSINO INTEGRAL
PROJETO/ATIVIDADE:	2078 - MANUTENÇÃO DO ENSINO FUNDAMENTAL
CLASSIFICAÇÃO ECONÔMICA:	3390390000 - OUTROS SERV.TERCEIROS-PESSOA JURIDICA

EMPENHO

EMPENHO	DATA DO EMPENHO	LIQUIDAÇÃO	DATA DA LIQUIDAÇÃO	SALDO ANTERIOR	BRUTO	RETIDO	LÍQUIDO	SALDO ATUAL
8130017/2024	13/08/2024	9200008	20/09/2024	R$ 9.040,13	R$ 9.040,13	R$ 0,00	R$ 9.040,13	R$ 0,00

HISTÓRICO DO EMPENHO:

REFERENTE A PRESTAÇÃO DE ENERGIA ELETRICA, JUNTO A COMPANHIA SUL SERGIPANA (SULGIPE), NO MUNICÍPIO DE CRISTINÁPOLIS/2024.

HISTÓRICO DA LIQUIDAÇÃO:

SULGIPE - FATURAMENTO AGRUPADO (ESCOLAS) - 08/2024.

HISTÓRICO DE PAGAMENTO:

PAGAMENTO DA LIQUIDAÇÃO: 9200008 - SULGIPE - FATURAMENTO AGRUPADO (ESCOLAS) - 08/2024.

DADOS DO PAGAMENTO:

CONTA	DOCUMENTO	VALOR
111.03.31 - BES - 300.237-7 - SALÁRIO EDUCAÇÃO	7ZN2	R$ 9.040,13
	TOTAL:	**R$ 9.040,13**

PAGUE-SE

Autorizo o pagamento deste processo

Data : 20/09/2024

SANDRO DE JESUS DOS SANTOS
PREFEITO MUNICIPAL

PAGO

O processo foi pago confome autorização

Data : 20/09/2024

ROSANGELA VIEIRA DOS SANTOS
SECRETARIA DE FINANÇAS

Banese

Agência 020 **Tipo** 22 **Conta** 300237-7
MUNICIPIO DE CRISTINAPOLIS

Saldos e extratos

2ª VIA DE PAGAMENTO DE CONVENIADOS

Autenticação

Origem: Internet Banking
Número de controle: 2024092099400007ZN2
Data: Realizado em 20/09/2024 às 12h:38m

Representação Numérica do Código de Barras:

Código de Barras: 83860000090-5 40130090000-0 20011215156-9 00000000924-5

Dados da Transação

Convênio: REC.SULGIPE CX
Valor do pagamento: R$ 9.040,13
Descrição: PAGAMENTO REF SULGIPE

Alô Banese: (79) 3218-2020 (capitais e regiões metropolitanas) e 0800 284 3218 (demais regiões)

SAC: 0800 021 9013

SAC Deficientes Auditivos e de Fala: 0800 021 9010

Suporte Internet Banking: (79) 3218-1510

Ouvidoria: 0800 021 9009

PREFEITURA MUNICIPAL DE CRISTINAPOLIS
PC DA BANDEIRA, 81, CENTRO
CEP: 49.270-000
CNPJ: 13.096.029/0001-60

NOTA DE LIQUIDAÇÃO - Nº 9200008/2024

20/09/2024

Fonte de Recurso: 15500000 - Transferência do Salário-Educação

FORNECEDOR

NOME:	COMPANHIA SUL SERGIPANA DE ELETRICIDADE SA				
ENDEREÇO:	CAPITAO SALOMAO	**Nº:**	314	**BAIRRO:**	CENTRO
CIDADE:	CRISTINAPOLIS	**ESTADO:**	SE	**COMPLEMENTO:**	
CNPJ/CPF :	13255658000196	**INSC. ESTADUAL:**		**INSC. MUNICIPAL:**	999999
CONTA:					

CLASSIFICAÇÃO

CÓDIGO REDUZIDO:	2138
UNIDADE ORÇAMENTÁRIA:	30012 - SECRETARIA MUNICIPAL DE EDUCAÇÃO- SEMED
FUNÇÃO:	12 - EDUCACAO
SUBFUNÇÃO:	361 - ENSINO FUNDAMENTAL
PROGRAMA:	1129 - MANUTENÇÃO DE ESCOLAS DE ENSINO INTEGRAL
PROJETO/ATIVIDADE:	2078 - MANUTENÇÃO DO ENSINO FUNDAMENTAL
CLASSIFICAÇÃO ECONÔMICA:	3390390000 - OUTROS SERV.TERCEIROS-PESSOA JURIDICA
FONTE:	15500000 - Transferência do Salário-Educação

EMPENHO

EMPENHO	ANO	DATA	SALDO ANTERIOR	VALOR EMPENHO:	SALDO ATUAL
8130017	2024	13/08/2024	73.000,00	R$ 73.000,00	0,00

HISTÓRICO DO EMPENHO

REFERENTE A PRESTAÇÃO DE ENERGIA ELETRICA, JUNTO A COMPANHIA SUL SERGIPANA (SULGIPE), NO MUNICÍPIO DE CRISTINÁPOLIS/2024.

HISTÓRICO DA NOTA DE LIQUIDAÇÃO

SULGIPE - FATURAMENTO AGRUPADO (ESCOLAS) - 08/2024.

DOCUMENTO DA NOTA DE LIQUIDAÇÃO

DOCUMENTO	VALOR
TIPO: OUTROS (NÚMERO: 3293 / NOME: SULGIPE - ESCOLAS / DATA DE EMISSÃO: 20/09/2024)	R$ 9.040,13

RETENÇÕES

HISTÓRICO DA LIQUIDAÇÃO	VALOR
TOTAL RETIDO:	**0,00**
TOTAL LÍQUIDO:	**9.040,13**

Declaração

Declaramos que os materiais foram recebidos e/ ou Serviços foram prestados

Data : 20/09/2024

Sandro de Jesus dos Santos

SANDRO DE JESUS DOS SANTOS
PREFEITO

A despesa foi devidamente liquidada, podendo ser paga.

Data : 20/09/2024

Amanda dos Santos

AMANDA DOS SANTOS
Setor do Empenho

PREFEITURA MUNICIPAL DE CRISTINAPOLIS
PC DA BANDEIRA, 81, CENTRO
CEP: 49.270-000
CNPJ: 13.096.029/0001-60

NOTA DE EMPENHO - Nº 8130017/2024

13/08/2024

FORNECEDOR

NOME:	COMPANHIA SUL SERGIPANA DE ELETRICIDADE SA				
ENDEREÇO:	CAPITAO SALOMAO	**Nº:**	314	**BAIRRO:**	CENTRO
CIDADE:	CRISTINAPOLIS	**ESTADO:**	SE	**COMPLEMENTO:**	
CNPJ/CPF :	13255658000196	**INSC. ESTADUAL:**		**INSC. MUNICIPAL:**	999999
CONTA:					

CLASSIFICAÇÃO

CÓDIGO REDUZIDO:	2138
UNIDADE ORÇAMENTÁRIA:	30012 - SECRETARIA MUNICIPAL DE EDUCAÇÃO- SEMED
FUNÇÃO:	12 - EDUCACAO
SUBFUNÇÃO:	361 - ENSINO FUNDAMENTAL
PROGRAMA:	1129 - MANUTENÇÃO DE ESCOLAS DE ENSINO INTEGRAL
PROJETO/ATIVIDADE:	2078 - MANUTENÇÃO DO ENSINO FUNDAMENTAL
CLASSIFICAÇÃO ECONÔMICA:	3390390000 - OUTROS SERV.TERCEIROS-PESSOA JURIDICA
FONTE:	15500000 - Transferência do Salário-Educação
SUBELEMENTO DE DESPESA:	29 - SERVICOS DE ENERGIA ELETRICA

EMPENHO

TIPO	NATUREZA DE CRÉDITO	CATEGORIA	SALDO ANTERIOR	Valor do Empenho	SALDO ATUAL
ESTIMATIVO	ORÇAMENTÁRIO	COMUM	73.000,00	R$ 73.000,00	0,00

PROCESSO ADMINISTRATIVO

B. LEGAL: 32 - DISPENSADO

OBRA

CONTRATO

CONVÊNIO

AUTORIZAÇÃO DE DESPESA

SOLICITAÇÃO DE EMPENHO

HISTÓRICO

REFERENTE A PRESTAÇÃO DE ENERGIA ELETRICA, JUNTO A COMPANHIA SUL SERGIPANA (SULGIPE), NO MUNICÍPIO DE CRISTINÁPOLIS/2024.

ITEM	DESCRIÇÃO	QTD	UNIDADE MEDIDA	VALOR UNITÁRIO	VALOR TOTAL
1	FORNECIMENTO DE ENERGIA ELETRICA	1,000	MES	73.000,0000	73.000,00
				TOTAL:	**73.000,00**

Autorizado
Data : 13/08/2024

Sandro de Jesus dos Santos

03024293523 - SANDRO DE JESUS DOS SANTOS
PREFEITO

Empenhado
Data : 13/08/2024

Amanda dos Santos

AMANDA DOS SANTOS
Setor do Empenho

Companhia Sul Sergipana de Eletricidade
CNPJ: 13.255.658/0001-96 - Inscr. Est.: 270034072
Rua Capitão Salomão , 0
49200-000 - Estância - Sergipe
FONE/FAX: (79) 35301000 - 0800-284-9909

NOTA FISCAL
FATURA DE ENERGIA ELÉTRICA

Faturamento: 08/2024

Referência: 3293

Nome: PM DE CRISTINÁPOLIS - EDUCAÇÃO (ESCOLAS)
Endereço: PRAÇA DA BANDEIRA, 81
Município: CRISTINÁPOLIS - SE CEP: 49270-000
Bairro: CENTRO
CNPJ: 13096029000160

Número	**3982**
Apresentação	**04/09/2024**
Vencimento	**20/09/2024**
Total a pagar	**9.040,13**

FATURAMENTO AGRUPADO

Anexo notas fiscais de faturamento individualizado das unidades consumidoras vinculadas. O pagamento desta fatura após a data de vencimento está sujeito a multa conforme Resolução ANEEL 1000 de 07/12/2021.

Descrição dos itens faturados	Valores (R$)
CONSUMO	7.081,36
ADIC. BAND. AMARELA	86,34
MULTA P/ ATRASO PACTO	197,51
Retencao IRPJ Consumo	-109,79
JUROS E CORREÇÃO IPCA	103,40

Material foi fornecido
Obra foi executada
Serviço foi prestado
__/__/__

20/09/2024 X

Total a pagar: 9.040,13

ICMS | Base de Cálculo R$: 8.849,01 VALOR R$: 1.681,31

PM DE CRISTINÁPOLIS - EDUCAÇÃO (ESCOLAS)
Código de referência do Agrupador

Faturamento	Vencimento
01/08/2024	20/09/2024

Faturamento	Total a Pagar
01/08/2024	9.040,13

AUTENTICAÇÃO E CARIMBO NO VERSO

83860000090-5 40130090000-0 20011215156-9 00000000924-5

RELAÇÃO DAS FATURAS AGRUPADAS

Filtros

Ano/mês:8/ 2024
Agrupador:PM DE CRISTINÁPOLIS - EDUCAÇÃO (ESCOLAS) (3293)

Órgão agrupador: **3293 PM DE CRISTINÁPOLIS - EDUCAÇÃO (ESCOLAS)**
PRAÇA DA BANDEIRA, 81
PREFEITURA MUNICIPAL
CENTRO CRISTINÁPOLIS 49270000 SE

Número: 3373765
Apresentação: 04/09/2024
Vencimento: 20/09/2024
Valor: 9.040,13

NUN	BAI	ROT	SEQ. LEIT	UC	Nº Fatura	Nome
3	46	5109	3277	43541	3373765	PM ESCOLA ELIZEU SANTOS

Município: Cristinápolis - Rua: R. FIRMINO ALVES, 201 - Complemento:

Codigo	Descrição	Valor	ICMS	Pis/Cofins
1	CONSUMO	462,14	112,50	17,46
7	MULTA P/ ATRASO PAGTO	13,88	0,00	0,00
148	Retencao IRPJ Consumo	-7,46	0,00	0,00
1100	ADIC. BAND. AMARELA	6,75	1,64	0,25
1313	JUROS E CORREÇÃO IPCA	7,27	0,00	0,00
	Totais:	482,58	114,14	17,71

Valor total da fatura: 614,43 **QT Kwh: 694** **Vencimento original: 20/09/2024**

NUN	BAI	ROT	SEQ. LEIT	UC	Nº Fatura	Nome
3	54	6202	3639	54218	3407280	PM GRUPO ESCOLAR

Município: Cristinápolis - Rua: R. GERMINIANO OLIVEIRA, S/N - Complemento:

Codigo	Descrição	Valor	ICMS	Pis/Cofins
1	CONSUMO	546,05	132,92	20,63
7	MULTA P/ ATRASO PAGTO	17,81	0,00	0,00
148	Retencao IRPJ Consumo	-8,83	0,00	0,00
1100	ADIC. BAND. AMARELA	6,94	1,69	0,26
1313	JUROS E CORREÇÃO IPCA	9,34	0,00	0,00
	Totais:	571,31	134,61	20,89

Valor total da fatura: 726,81 **QT Kwh: 820** **Vencimento original: 20/09/2024**

NUN	BAI	ROT	SEQ. LEIT	UC	Nº Fatura	Nome
3	46	6202	4117	54516	3407285	PM PRE ESCOLAR S F ASSIS

Município: Cristinápolis - Rua: PÇA PREFEITO JOSÉ ALVES DE OLIVEIRA, 82 - Complemento:

Codigo	Descrição	Valor	ICMS	Pis/Cofins
1	CONSUMO	289,00	70,35	10,92
7	MULTA P/ ATRASO PAGTO	8,10	0,00	0,00
148	Retencao IRPJ Consumo	-4,64	0,00	0,00
1100	ADIC. BAND. AMARELA	3,32	0,81	0,12
1313	JUROS E CORREÇÃO IPCA	4,24	0,00	0,00
	Totais:	300,02	71,16	11,04

Valor total da fatura: 382,22 **QT Kwh: 434** **Vencimento original: 20/09/2024**

NUN	BAI	ROT	SEQ. LEIT	UC	Nº Fatura	Nome
3	46	5112	4481	54771	3373687	PM ESC 1 2 G M N S M L

Município: Cristinápolis - Rua: R. PREF ANTONIO SILVEIRA SOUZA, S/N - Complemento:

Codigo	Descrição	Valor	ICMS	Pis/Cofins
1	CONSUMO	924,95	225,16	34,94
7	MULTA P/ ATRASO PAGTO	28,25	0,00	0,00
148	Retencao IRPJ Consumo	-14,95	0,00	0,00
1100	ADIC. BAND. AMARELA	13,97	3,40	0,53
1313	JUROS E CORREÇÃO IPCA	14,80	0,00	0,00
	Totais:	967,02	228,56	35,47

Valor total da fatura: 1.231,05 **QT Kwh: 1.389** **Vencimento original: 20/09/2024**

NUN	BAI	ROT	SEQ. LEIT	UC	Nº Fatura	Nome
3	51	6204	5022	55178	3389698	PM ESC M C A NASCIMENTO

Município: Cristinápolis - Rua: ROD BR CRIST P/ T DO GERU, S/N - Complemento:

Codigo	Descrição	Valor	ICMS	Pis/Cofins
1	CONSUMO	286,34	69,70	10,82

RELAÇÃO DAS FATURAS AGRUPADAS

NUN	BAI	ROT	SEQ. LEIT	UC	Nº Fatura	Nome
3	51	6204	5022	55178	3389698	PM ESC M C A NASCIMENTO

Município: Cristinápolis - Rua: ROD BR CRIST P/ T DO GERU, S/N - Complemento:

Codigo	Descrição	Valor	ICMS	Pis/Cofins
7	MULTA P/ ATRASO PAGTO	7,30	0,00	0,00
148	Retencao IRPJ Consumo	-4,59	0,00	0,00
1100	ADIC. BAND. AMARELA	3,30	0,81	0,12
1313	JUROS E CORREÇÃO IPCA	3,82	0,00	0,00
	Totais:	296,17	70,51	10,94

Valor total da fatura: 377,62 **QT Kwh: 430** **Vencimento original: 20/09/2024**

NUN	BAI	ROT	SEQ. LEIT	UC	Nº Fatura	Nome
3	51	6201	5025	55179	3407278	PM ESC M LUZIA B SANTOS

Município: Cristinápolis - Rua: ROD BR CRIST P/ T DO GERU, S/N - Complemento:

Codigo	Descrição	Valor	ICMS	Pis/Cofins
1	CONSUMO	300,33	73,11	11,34
7	MULTA P/ ATRASO PAGTO	8,29	0,00	0,00
148	Retencao IRPJ Consumo	-4,82	0,00	0,00
1100	ADIC. BAND. AMARELA	3,45	0,84	0,14
1313	JUROS E CORREÇÃO IPCA	4,34	0,00	0,00
	Totais:	311,59	73,95	11,48

Valor total da fatura: 397,02 **QT Kwh: 451** **Vencimento original: 20/09/2024**

NUN	BAI	ROT	SEQ. LEIT	UC	Nº Fatura	Nome
3	35	5111	4600	63839	3373663	MUNICIPIO DE CRISTINAPOLIS

Município: Cristinápolis - Rua: R. B--, 50 - Complemento: COLÉGIO DIONIZIO

Codigo	Descrição	Valor	ICMS	Pis/Cofins
1	CONSUMO	327,63	79,76	12,38
7	MULTA P/ ATRASO PAGTO	8,39	0,00	0,00
148	Retencao IRPJ Consumo	-5,27	0,00	0,00
1100	ADIC. BAND. AMARELA	4,94	1,20	0,18
1313	JUROS E CORREÇÃO IPCA	4,39	0,00	0,00
	Totais:	340,08	80,96	12,56

Valor total da fatura: 433,60 **QT Kwh: 492** **Vencimento original: 20/09/2024**

NUN	BAI	ROT	SEQ. LEIT	UC	Nº Fatura	Nome
3	20	7110	4896	64001	3407518	PM ESC M PR L A BARRETO

Município: Cristinápolis - Rua: R. C--, S/N - Complemento:

Codigo	Descrição	Valor	ICMS	Pis/Cofins
1	CONSUMO	252,38	61,44	9,53
7	MULTA P/ ATRASO PAGTO	5,63	0,00	0,00
148	Retencao IRPJ Consumo	-4,02	0,00	0,00
1100	ADIC. BAND. AMARELA	2,22	0,54	0,09
1313	JUROS E CORREÇÃO IPCA	2,95	0,00	0,00
	Totais:	259,16	61,98	9,62

Valor total da fatura: 330,76 **QT Kwh: 379** **Vencimento original: 20/09/2024**

NUN	BAI	ROT	SEQ. LEIT	UC	Nº Fatura	Nome
3	32	7112	5003	64075	3407646	PM GRUPO ESCOLAR

Município: Cristinápolis - Rua: R. DRª ZILDA ARNS, 1 - Complemento:

Codigo	Descrição	Valor	ICMS	Pis/Cofins
1	CONSUMO	348,94	84,94	13,18
7	MULTA P/ ATRASO PAGTO	14,44	0,00	0,00
148	Retencao IRPJ Consumo	-5,68	0,00	0,00
1100	ADIC. BAND. AMARELA	3,07	0,75	0,12
1313	JUROS E CORREÇÃO IPCA	7,56	0,00	0,00
	Totais:	368,33	85,69	13,30

Valor total da fatura: 467,32 **QT Kwh: 524** **Vencimento original: 20/09/2024**

NUN	BAI	ROT	SEQ. LEIT	UC	Nº Fatura	Nome
3	4	7111	5490	64507	3407760	E.M.E.F PROFª MARIA JOSÉ FONTE DE SOUZA

Município: Cristinápolis - Rua: R. C--, S/N - Complemento:

Codigo	Descrição	Valor	ICMS	Pis/Cofins

RELAÇÃO DAS FATURAS AGRUPADAS

NUN	BAI	ROT	SEQ. LEIT	UC	Nº Fatura	Nome
3	4	7111	5490	64507	3407760	E.M.E.F PROFª MARIA JOSÉ FONTE DE SOUZA

Município: Cristinápolis - Rua: R. C--, S/N - Complemento:

Codigo	Descrição	Valor	ICMS	Pis/Cofins
1	CONSUMO	19,98	4,86	0,75
7	MULTA P/ ATRASO PAGTO	0,50	0,00	0,00
148	Retencao IRPJ Consumo	-0,32	0,00	0,00
1100	ADIC. BAND. AMARELA	0,15	0,04	0,01
1313	JUROS E CORREÇÃO IPCA	0,26	0,00	0,00
	Totais:	20,57	4,90	0,76

Valor total da fatura: 26,23 **QT Kwh: 0** **Vencimento original: 20/09/2024**

NUN	BAI	ROT	SEQ. LEIT	UC	Nº Fatura	Nome
3	41	7111	5514	64529	3407815	PM ESCOLA A M L B FRANCO

Município: Cristinápolis - Rua: POV TAQUARI EST, S/N - Complemento:

Codigo	Descrição	Valor	ICMS	Pis/Cofins
1	CONSUMO	111,21	27,07	4,20
7	MULTA P/ ATRASO PAGTO	2,31	0,00	0,00
148	Retencao IRPJ Consumo	-1,77	0,00	0,00
1100	ADIC. BAND. AMARELA	0,98	0,24	0,04
1313	JUROS E CORREÇÃO IPCA	1,20	0,00	0,00
	Totais:	113,93	27,31	4,24

Valor total da fatura: 145,48 **QT Kwh: 167** **Vencimento original: 20/09/2024**

NUN	BAI	ROT	SEQ. LEIT	UC	Nº Fatura	Nome
3	41	7109	5537	64547	3407634	PM ESC I G V H A LIMA

Município: Cristinápolis - Rua: POV TAQUARI, S/N - Complemento:

Codigo	Descrição	Valor	ICMS	Pis/Cofins
1	CONSUMO	33,30	8,11	1,26
7	MULTA P/ ATRASO PAGTO	0,84	0,00	0,00
148	Retencao IRPJ Consumo	-0,53	0,00	0,00
1100	ADIC. BAND. AMARELA	0,30	0,07	0,01
1313	JUROS E CORREÇÃO IPCA	0,43	0,00	0,00
	Totais:	34,34	8,18	1,27

Valor total da fatura: 43,79 **QT Kwh: 8** **Vencimento original: 20/09/2024**

NUN	BAI	ROT	SEQ. LEIT	UC	Nº Fatura	Nome
3	41	7111	5765	64646	3407814	PM ESC M J I C OLIVEIRA

Município: Cristinápolis - Rua: ASSENT SÃO FRANCISCO R C, S/N - Complemento:

Codigo	Descrição	Valor	ICMS	Pis/Cofins
1	CONSUMO	145,17	35,34	5,48
7	MULTA P/ ATRASO PAGTO	4,01	0,00	0,00
148	Retencao IRPJ Consumo	-2,32	0,00	0,00
1100	ADIC. BAND. AMARELA	1,28	0,31	0,05
1313	JUROS E CORREÇÃO IPCA	2,10	0,00	0,00
	Totais:	150,24	35,65	5,53

Valor total da fatura: 191,42 **QT Kwh: 218** **Vencimento original: 20/09/2024**

NUN	BAI	ROT	SEQ. LEIT	UC	Nº Fatura	Nome
3	42	7108	5919	64787	3407637	PM ESC N POV ZABELE

Município: Cristinápolis - Rua: POV ZABELE, S/N - Complemento:

Codigo	Descrição	Valor	ICMS	Pis/Cofins
1	CONSUMO	19,98	4,86	0,75
7	MULTA P/ ATRASO PAGTO	0,50	0,00	0,00
148	Retencao IRPJ Consumo	-0,32	0,00	0,00
1100	ADIC. BAND. AMARELA	0,17	0,04	0,01
1313	JUROS E CORREÇÃO IPCA	0,26	0,00	0,00
	Totais:	20,59	4,90	0,76

Valor total da fatura: 26,25 **QT Kwh: 16** **Vencimento original: 20/09/2024**

RELAÇÃO DAS FATURAS AGRUPADAS

NUN	BAI	ROT	SEQ. LEIT	UC	Nº Fatura	Nome
3	31	7108	6013	64859	3407635	PM ESC M CEL JOSE MELO

Município: Cristinápolis - Rua: POV LAGOA SECA I, S/N - Complemento:

Codigo	Descrição	Valor	ICMS	Pis/Cofins
1	CONSUMO	208,43	50,74	7,87
7	MULTA P/ ATRASO PAGTO	6,00	0,00	0,00
148	Retencao IRPJ Consumo	-3,34	0,00	0,00
1100	ADIC. BAND. AMARELA	1,62	0,39	0,06
1313	JUROS E CORREÇÃO IPCA	3,14	0,00	0,00
	Totais:	215,85	51,13	7,93

Valor total da fatura: 274,91 **QT Kwh: 313** **Vencimento original: 20/09/2024**

NUN	BAI	ROT	SEQ. LEIT	UC	Nº Fatura	Nome
3	8	5111	6146	64937	3373688	PM ESC 1G NEUZA M M GOIS

Município: Cristinápolis - Rua: POV AGUA BRANCA DE CIMA, S/N - Complemento:

Codigo	Descrição	Valor	ICMS	Pis/Cofins
1	CONSUMO	216,42	52,68	8,18
7	MULTA P/ ATRASO PAGTO	5,30	0,00	0,00
148	Retencao IRPJ Consumo	-3,47	0,00	0,00
1100	ADIC. BAND. AMARELA	3,17	0,77	0,12
1313	JUROS E CORREÇÃO IPCA	2,77	0,00	0,00
	Totais:	224,19	53,45	8,30

Valor total da fatura: 285,94 **QT Kwh: 325** **Vencimento original: 20/09/2024**

NUN	BAI	ROT	SEQ. LEIT	UC	Nº Fatura	Nome
3	17	5111	4564	64946	3373689	PM ESC M CORACAO MARIA

Município: Cristinápolis - Rua: POV CAJA DOS INDIOS, S/N - Complemento:

Codigo	Descrição	Valor	ICMS	Pis/Cofins
1	CONSUMO	66,59	16,21	2,52
7	MULTA P/ ATRASO PAGTO	1,65	0,00	0,00
148	Retencao IRPJ Consumo	-1,07	0,00	0,00
1100	ADIC. BAND. AMARELA	1,00	0,24	0,03
1313	JUROS E CORREÇÃO IPCA	0,86	0,00	0,00
	Totais:	69,03	16,45	2,55

Valor total da fatura: 88,03 **QT Kwh: 99** **Vencimento original: 20/09/2024**

NUN	BAI	ROT	SEQ. LEIT	UC	Nº Fatura	Nome
3	26	7109	5681	84421	3407633	PM ESC DE ENS FUND PROF MARIA J DA SILVA

Município: Cristinápolis - Rua: POV FUNDAO, S/N - Complemento:

Codigo	Descrição	Valor	ICMS	Pis/Cofins
1	CONSUMO	85,90	20,91	3,24
7	MULTA P/ ATRASO PAGTO	2,21	0,00	0,00
148	Retencao IRPJ Consumo	-1,37	0,00	0,00
1100	ADIC. BAND. AMARELA	0,68	0,17	0,03
1313	JUROS E CORREÇÃO IPCA	1,15	0,00	0,00
	Totais:	88,57	21,08	3,27

Valor total da fatura: 112,92 **QT Kwh: 129** **Vencimento original: 20/09/2024**

NUN	BAI	ROT	SEQ. LEIT	UC	Nº Fatura	Nome
3	36	7109	5819	85208	3407641	PM ESCOLA DO PASTO VELHO

Município: Cristinápolis - Rua: POV PASTO VELHO, S/N - Complemento:

Codigo	Descrição	Valor	ICMS	Pis/Cofins
1	CONSUMO	196,44	47,82	7,42
7	MULTA P/ ATRASO PAGTO	3,13	0,00	0,00
148	Retencao IRPJ Consumo	-3,10	0,00	0,00
1100	ADIC. BAND. AMARELA	1,53	0,37	0,06
1313	JUROS E CORREÇÃO IPCA	1,63	0,00	0,00
	Totais:	199,63	48,19	7,48

Valor total da fatura: 255,30 **QT Kwh: 295** **Vencimento original: 20/09/2024**

RELAÇÃO DAS FATURAS AGRUPADAS

NUN	BAI	ROT	SEQ. LEIT	UC	Nº Fatura	Nome
3	66	6201	4729	86446	3407275	PM CRECHE

Município: Cristinápolis - Rua: R. AURINO DIAS DE MENEZES, 1278 - Complemento: PM CRECHE

Codigo	Descrição	Valor	ICMS	Pis/Cofins
1	CONSUMO	360,26	87,70	13,61
7	MULTA P/ ATRASO PAGTO	12,68	0,00	0,00
148	Retencao IRPJ Consumo	-5,84	0,00	0,00
1100	ADIC. BAND. AMARELA	4,75	1,16	0,18
1313	JUROS E CORREÇÃO IPCA	6,65	0,00	0,00
	Totais:	378,50	88,86	13,79

Valor total da fatura: 481,15 **QT Kwh: 541** **Vencimento original: 20/09/2024**

NUN	BAI	ROT	SEQ. LEIT	UC	Nº Fatura	Nome
3	36	7109	5828	100247	3407642	PM ESCOLA JOÃO VITOR

Município: Cristinápolis - Rua: R. A--, S/N - Complemento:

Codigo	Descrição	Valor	ICMS	Pis/Cofins
1	CONSUMO	42,62	10,37	1,61
7	MULTA P/ ATRASO PAGTO	1,46	0,00	0,00
148	Retencao IRPJ Consumo	-0,69	0,00	0,00
1100	ADIC. BAND. AMARELA	0,34	0,09	0,01
1313	JUROS E CORREÇÃO IPCA	0,76	0,00	0,00
	Totais:	44,49	10,46	1,62

Valor total da fatura: 56,57 **QT Kwh: 64** **Vencimento original: 20/09/2024**

NUN	BAI	ROT	SEQ. LEIT	UC	Nº Fatura	Nome
3	46	5109	3635	121718	3373775	PM SECRETARIA DE EDUCAÇÃO

Município: Cristinápolis - Rua: R. EPAMINONDAS MENEZES REIS, S/N - Complemento: PM SECRETARIA DE EDUCAÇÃO

Codigo	Descrição	Valor	ICMS	Pis/Cofins
1	CONSUMO	621,29	151,24	23,47
7	MULTA P/ ATRASO PAGTO	19,77	0,00	0,00
148	Retencao IRPJ Consumo	-10,05	0,00	0,00
1100	ADIC. BAND. AMARELA	9,10	2,21	0,34
1313	JUROS E CORREÇÃO IPCA	10,36	0,00	0,00
	Totais:	650,47	153,45	23,81

Valor total da fatura: 827,73 **QT Kwh: 933** **Vencimento original: 20/09/2024**

NUN	BAI	ROT	SEQ. LEIT	UC	Nº Fatura	Nome
3	32	7112	5027	139856	3407631	PM CRISTINAPOLIS

Município: Cristinápolis - Rua: R. DRª ZILDA ARNS, S/N - Complemento: CRECHE PROFª MARINA CARDOSO AMORIM

Codigo	Descrição	Valor	ICMS	Pis/Cofins
1	CONSUMO	445,49	108,45	16,83
7	MULTA P/ ATRASO PAGTO	11,52	0,00	0,00
148	Retencao IRPJ Consumo	-7,12	0,00	0,00
1100	ADIC. BAND. AMARELA	3,92	0,95	0,15
1313	JUROS E CORREÇÃO IPCA	6,04	0,00	0,00
	Totais:	459,85	109,40	16,98

Valor total da fatura: 586,23 **QT Kwh: 669** **Vencimento original: 20/09/2024**

NUN	BAI	ROT	SEQ. LEIT	UC	Nº Fatura	Nome
3	46	6202	4136	153275	3407256	MUNICÍPIO DE CRISTINAPOLIS

Município: Cristinápolis - Rua: R. MARIA LUIZA, S/N - Complemento: ESCOLA MUNICIPAL DE E.M.E F. BERNARDINO JOSÉ DE SOUZA

Codigo	Descrição	Valor	ICMS	Pis/Cofins
1	CONSUMO	479,46	116,71	18,11
7	MULTA P/ ATRASO PAGTO	12,71	0,00	0,00
148	Retencao IRPJ Consumo	-7,69	0,00	0,00
1100	ADIC. BAND. AMARELA	5,75	1,40	0,22
1313	JUROS E CORREÇÃO IPCA	6,66	0,00	0,00
	Totais:	496,89	118,11	18,33

Valor total da fatura: 633,33 **QT Kwh: 720** **Vencimento original: 20/09/2024**

RELAÇÃO DAS FATURAS AGRUPADAS

NUN	BAI	ROT	SEQ. LEIT	UC	Nº Fatura	Nome
3	46	5109	3278	166246	3373764	PM ESCOLA ELIZEU SANTOS

Município: Cristinápolis - Rua: R. FIRMINO ALVES, 201 - Complemento: R FIRMINO ALVES 201A (ESCOLA)

Codigo	Descrição	Valor	ICMS	Pis/Cofins
1	CONSUMO	33,30	8,11	1,26
7	MULTA P/ ATRASO PAGTO	0,83	0,00	0,00
148	Retencao IRPJ Consumo	-0,53	0,00	0,00
1100	ADIC. BAND. AMARELA	0,49	0,12	0,02
1313	JUROS E CORREÇÃO IPCA	0,42	0,00	0,00
	Totais:	34,51	8,23	1,28

Valor total da fatura: 44,02 **QT Kwh: 0** **Vencimento original: 20/09/2024**

		Valor Item	Valor ICMS	Valor PIS/COFINS	Valor Total
1	CONSUMO	6.823,60	1.661,06	257,76	8.742,42
7	MULTA P/ ATRASO PAGTO	197,51	0,00	0,00	197,51
148	Retencao IRPJ Consumo	-109,79	0,00	0,00	-109,79
1100	ADIC. BAND. AMARELA	83,19	20,25	3,15	106,59
1313	JUROS E CORREÇÃO IPCA	103,40	0,00	0,00	103,40
Total geral:		**7.097,91**	**1.681,31**	**260,91**	**9.040,13**

PREFEITURA MUNICIPAL DE CRISTINAPOLIS
PC DA BANDEIRA, 81, CENTRO
CEP: 49.270-000
CNPJ: 13.096.029/0001-60

NOTA DE PAGAMENTO - Nº 9230006/2024

23/09/2024

SECRETARIA MUNICIPAL DE EDUCAÇÃO- SEMED

Fonte de Recurso: 15500000 - Transferência do Salário-Educação

FORNECEDOR

NOME:	PRINTPAGE SERVICOS DIGITAIS LTDA		5432		
ENDEREÇO:	RUA DO CAMPO	**Nº:**	18	**BAIRRO:**	JACARECICA
CIDADE:	MACEIO	**ESTADO:**	AL	**COMPLEMENTO:**	
CNPJ/CPF :	42925322000191	**INSC. ESTADUAL:**	24013451-6	**INSC. MUNICIPAL:**	
CONTA:					

CLASSIFICAÇÃO

CÓDIGO REDUZIDO:	559
UNIDADE ORÇAMENTÁRIA:	30012 - SECRETARIA MUNICIPAL DE EDUCAÇÃO- SEMED
FUNÇÃO:	12 - EDUCACAO
SUBFUNÇÃO:	122 - ADMINISTRAÇÃO GERAL
PROGRAMA:	1126 - IMPLANTAR PADRÕES DE EXCELÊNCIA NA SEMED
PROJETO/ATIVIDADE:	2030 - SALÁRIO EDUCAÇÃO
CLASSIFICAÇÃO ECONÔMICA:	3390390000 - OUTROS SERV.TERCEIROS-PESSOA JURIDICA

EMPENHO

EMPENHO	DATA DO EMPENHO	LIQUIDAÇÃO	DATA DA LIQUIDAÇÃO	SALDO ANTERIOR	BRUTO	RETIDO	LÍQUIDO	SALDO ATUAL
5280006/2024	28/05/2024	9190028	19/09/2024	R$ 1.589,94	R$ 1.589,94	R$ 15,90	R$ 1.574,04	R$ 0,00

HISTÓRICO DO EMPENHO:

REFERENTE AO 2º TERMO ADITIVO PARA PRORROGAÇÃO DE PRAZO (12 MESES), A CONTAR A PARTIR DE 30/05/2024 A 30/05/2025, DO CONTRATO Nº 43/2022, FUNDAMENTADO NO PREGÃO ELETRÔNICO N°007/2022 COM OBJETO DE CONTRATAÇÃO DE EMPRESA ESPECIALIZADA PARA PRESTAÇÃO DE SERVIÇOS DE LOCAÇÃO DE IMPRESSORAS COM MANUTENÇÃO CORRETIVA E PREVENTIVA ESPECIALIZADA, REPOSIÇÃO DE PEÇAS E SUPRIMENTOS, PARA ATENDER AS NECESSIDADES DAS ESCOLAS DE ENSINO INFANTIL DO MUNICÍPIO DE CRISTINÁPOLIS, COM VIGÊNCIA 30/05/2023 A 30/05/2024.

HISTÓRICO DA LIQUIDAÇÃO:

REF A LOCAÇÃO DE EQUIPAMENTOS DE IMPRESSORAS Nº043/2022 - REF A SALARIO EDU 08/2024.

HISTÓRICO DE PAGAMENTO:

PAGAMENTO DA LIQUIDAÇÃO: 9190028 - REF A LOCAÇÃO DE EQUIPAMENTOS DE IMPRESSORAS Nº043/2022 - REF A SALARIO EDU 08/2024.

DADOS DO PAGAMENTO:

CONTA	DOCUMENTO	VALOR
111.03.31 - BES - 300.237-7 - SALÁRIO EDUCAÇÃO	5AEB	R$ 1.574,04
	TOTAL:	**R$ 1.589,94**

PAGUE-SE

Autorizo o pagamento deste processo

Data : 23/09/2024

SANDRO DE JESUS DOS SANTOS
PREFEITO MUNICIPAL

PAGO

O processo foi pago conforme autorização

Data : 23/09/2024

ROSANGELA VIEIRA DOS SANTOS
SECRETARIA DE FINANÇAS

Banese

Agência 020 Tipo 22 Conta 300237-7
MUNICIPIO DE CRISTINAPOLIS

Saldos e extratos

2ª VIA DE TRANSFERÊNCIA TED

Autenticação

Origem:	Internet Banking
Número de controle:	2024092399400005AEB
Data:	Realizado em 23/09/2024 às 11h:45m

Dados da transação

Finalidade:	01 - Crédito em Conta Corrente
Tipo de conta origem:	Conta Corrente
Banco origem:	047 - BANCO DO ESTADO DE SERGIPE
Agência origem:	020
Conta origem:	22/300237-7
1º titular da conta origem:	MUNICIPIO DE CRISTINAPOLIS
Tipo de conta destino:	Conta Corrente
Banco destino:	001 - 000000 - BANCO DO BRASIL
Agência destino:	1523
Conta destino:	000152500-0
CNPJ do favorecido:	42.925.322/0001-91
Nome do favorecido:	PRINTPAGE SERVICOS DIGITAIS LTDA
Valor do documento:	R$ 1.574,04
Descrição:	PAGAMENTO REF NFS 2813

Alô Banese: (79) 3218-2020 (capitais e regiões metropolitanas) e 0800 284 3218 (demais regiões)

SAC: 0800 021 9013

SAC Deficientes Auditivos e de Fala: 0800 021 9010

Suporte Internet Banking: (79) 3218-1510

Ouvidoria: 0800 021 9009

PREFEITURA MUNICIPAL DE CRISTINAPOLIS
PC DA BANDEIRA, 81, CENTRO
CEP: 49.270-000
CNPJ: 13.096.029/0001-60

NOTA DE PAGAMENTO EXTRA - Nº 9230007/2024

23/09/2024

FORNECEDOR

NOME: PRINTPAGE SERVICOS DIGITAIS LTDA

ENDEREÇO: RUA DO CAMPO **Nº:** 18 **BAIRRO:** JACARECICA

CIDADE: MACEIO **ESTADO:** AL **COMPLEMENTO:**

CNPJ/CPF : 42925322000191 **INSC. ESTADUAL:** 24013451-6 **INSC. MUNICIPAL:**

CONTA:

CONTA	BRUTO	RETIDO	LÍQUIDO
213.01.205 - TAXAS	R$ 15,90	R$ 0,00	R$ 15,90

PAGAMENTO REF A TAXA ADMINISTRATIVA DA NF 2813/2024 - PRINTPAGE

CONTA	DOCUMENTO	VALOR
111.03.31 - BES - 300.237-7 - SALÁRIO EDUCAÇÃO	5AF5	15,90
	TOTAL:	**R$ 15,90**

PAGUE-SE

Autorizo o pagamento deste processo

Data : 23/09/2024

SANDRO DE JESUS DOS SANTOS
PREFEITO MUNICIPAL

PAGO

O processo foi pago confome autorização

Data : 23/09/2024

ROSANGELA VIEIRA DOS SANTOS
SECRETÁRIA DE FINANÇAS

PRINTPAGE SERVICOS DIGITAIS LTDA PRINTPAGE SERVICOS DIGITAIS LTDA

Recebi(emos) da(o)

PREFEITURA MUNICIPAL DE CRISTINAPOLIS

a importância abaixo discriminada,conforme especificações da Nota de Pagamento de Despesa acima, pelo que damos total quitação.

TOTAL: **R$ 15,90**

CONTA	OB/CH	VALOR
111.03.31 - BES - 300.237-7 - SALÁRIO EDUCAÇÃO	5AF5	15,90

NOME: PRINTPAGE SERVICOS DIGITAIS LTDA

ENDEREÇO: RUA DO CAMPO **Nº:** 18 **BAIRRO:** JACARECICA

CIDADE: MACEIO **ESTADO:** AL **COMPLEMENTO:**

CNPJ/CPF : 42925322000191 **INSC. ESTADUAL:** 24013451-6 **INSC. MUNICIPAL:**

Banese

Agência 020 Tipo 22 Conta 300237-7
MUNICIPIO DE CRISTINAPOLIS

Saldos e extratos

2ª VIA DE TRANSFERÊNCIA ENTRE CONTAS

Autenticação

Origem:	Internet Banking
Número de controle:	20240923994000005AF5
Data:	Realizado em 23/09/2024 às 11h:45m

Dados da transação

Conta de Origem:	Conta Corrente
Agência:	020
Conta:	22/300237-7
Titular:	MUNICIPIO DE CRISTINAPOLIS
Conta de Destino:	Conta Corrente
Agência:	020
Conta:	22/300279-2
Titular:	MUNICIPIO DE CRISTINAPOLIS
Valor:	R$ 15,90
Descrição:	PAGAMENTO REF TAXA NF 2813

Alô Banese: (79) 3218-2020 (capitais e regiões metropolitanas) e 0800 284 3218 (demais regiões)

SAC: 0800 021 9013

SAC Deficientes Auditivos e de Fala: 0800 021 9010

Suporte Internet Banking: (79) 3218-1510

Ouvidoria: 0800 021 9009

PREFEITURA MUNICIPAL DE CRISTINAPOLIS
PC DA BANDEIRA, 81, CENTRO
CEP: 49.270-000
CNPJ: 13.096.029/0001-60

NOTA DE LIQUIDAÇÃO - Nº 9190028/2024

19/09/2024

Fonte de Recurso: 15500000 - Transferência do Salário-Educação

FORNECEDOR

NOME:	PRINTPAGE SERVICOS DIGITAIS LTDA				
ENDEREÇO:	RUA DO CAMPO	**Nº:**	18	**BAIRRO:**	JACARECICA
CIDADE:	MACEIO	**ESTADO:**	AL	**COMPLEMENTO:**	
CNPJ/CPF :	42925322000191	**INSC. ESTADUAL:**	24013451-6	**INSC. MUNICIPAL:**	
CONTA:					

CLASSIFICAÇÃO

CÓDIGO REDUZIDO:	559
UNIDADE ORÇAMENTÁRIA:	30012 - SECRETARIA MUNICIPAL DE EDUCAÇÃO- SEMED
FUNÇÃO:	12 - EDUCACAO
SUBFUNÇÃO:	122 - ADMINISTRAÇÃO GERAL
PROGRAMA:	1126 - IMPLANTAR PADRÕES DE EXCELÊNCIA NA SEMED
PROJETO/ATIVIDADE:	2030 - SALÁRIO EDUCAÇÃO
CLASSIFICAÇÃO ECONÔMICA:	3390390000 - OUTROS SERV.TERCEIROS-PESSOA JURIDICA
FONTE:	15500000 - Transferência do Salário-Educação

EMPENHO

EMPENHO	ANO	DATA	SALDO ANTERIOR	VALOR EMPENHO:	SALDO ATUAL
5280006	2024	28/05/2024	19.081,30	R$ 19.079,28	2,02

HISTÓRICO DO EMPENHO

REFERENTE AO 2º TERMO ADITIVO PARA PRORROGAÇÃO DE PRAZO (12 MESES), A CONTAR A PARTIR DE 30/05/2024 A 30/05/2025, DO CONTRATO Nº 43/2022, FUNDAMENTADO NO PREGÃO ELETRÔNICO N°007/2022 COM OBJETO DE CONTRATAÇÃO DE EMPRESA ESPECIALIZADA PARA PRESTAÇÃO DE SERVIÇOS DE LOCAÇÃO DE IMPRESSORAS COM MANUTENÇÃO CORRETIVA E PREVENTIVA ESPECIALIZADA, REPOSIÇÃO DE PEÇAS E SUPRIMENTOS, PARA ATENDER AS NECESSIDADES DAS ESCOLAS DE ENSINO INFANTIL DO MUNICÍPIO DE CRISTINÁPOLIS, COM VIGÊNCIA 30/05/2023 A 30/05/2024.

HISTÓRICO DA NOTA DE LIQUIDAÇÃO

REF A LOCAÇÃO DE EQUIPAMENTOS DE IMPRESSORAS Nº043/2022 - REF A SALARIO EDU 08/2024.

DOCUMENTO DA NOTA DE LIQUIDAÇÃO

DOCUMENTO	VALOR
TIPO: NOTA FISCAL (Nº NOTA: 2813 / SÉRIE: 1 / UF: RN / DATA DE EMISSÃO: 19/09/2024 / CHAVE:)	R$ 1.589,94

RETENÇÕES

HISTÓRICO DA LIQUIDAÇÃO	VALOR
213.01.205 - TAXAS	15,90
TOTAL RETIDO:	**15,90**
TOTAL LÍQUIDO:	**1.574,04**

Declaração

Declaramos que os materiais foram recebidos e/ ou Serviços foram prestados

Data : 19/09/2024

Sandro de Jesus dos Santos

SANDRO DE JESUS DOS SANTOS
PREFEITO

A despesa foi devidamente liquidada, podendo ser paga.

Data : 19/09/2024

Amanda dos Santos

AMANDA DOS SANTOS
Setor do Empenho

DISCRIMINAÇÃO DOS SERVIÇOS

SERVIÇOS	TOTAL
CONTRATO DE LOCACAO DE EQUIPAMENTOS NUMERO 043/2022. REFERENTE A SALARIO EDU 08/2024. EMPENHO: 528006/2024 EMPRESA OPTANTE PELO SIMPLES NACIONAL DISPENSADA DAS RETENCOES DE IMPOSTOS CONFORME LEGISLACAO PAGAMENTO ATRAVES DE TRANSFERENCIA BANCARIA. BANCO DO BRASIL AGENCIA: 1523-7 | CONTA: 152500-X PIX: 42925322000191	1.589,94
	TOTAL FATURA 1.589,94
	LÍQUIDO FATURA 1.589,94

LOCAÇÃO NÃO SUJEITA AO ISS CONFORME RE Nº 116121 DO STF E ART. 1188 DO CÓDIGO CIVIL DESOBRIGADA DA EMISSÃO DE NF CONF. LEI COMPLEMENTAR 116/2003

PrintPage
Pense diferente, alugue tecnologia

PRINTPAGE SERVICOS DIGITAIS LTDA
AV. LIMA E SILVA, 1564 - LAGOA NOVA - NATAL - RN
FONE:(84)4007-2766 - FAX:(84)4007-2766 - CEP:59075-710
CNPJ:42.925.322/0001-91 - INSC. EST.:ISENTO
financeiro@printpage.com.br

DATA DE EMISSÃO
30/08/2024

FATURA DE SERVIÇOS		DUPLICATA Nº DE ORDEM	DATA DE VENCIMENTO
NÚMERO	VALOR LÍQUIDO R$		
2813	1.589,94	2813	30/09/2024

COND. ESPECIAIS

FATURA DE SERVIÇOS
Nº 2813
1ª VIA - CLIENTE

NOME DO SACADO: MUNICIPIO DE CRISTINAPOLIS (2585)
ENDEREÇO: PRACA DA BANDEIRA,81
BAIRRO: CENTRO
CIDADE: CRISTINAPOLIS ESTADO: SE CEP: 49270-000
END. P/ COBRANÇA: PRACA DA BANDEIRA,81
C.N.P.J. / C.P.F. (M.F.): 13.096.029/0001-60 INSCRIÇÃO ESTADUAL: ISENTO

VALOR POR EXTENSO: Um mil e quinhentos e oitenta e nove reais e noventa e quatro centavos

PRINTPAGE SERVICOS DIGITAIS LTDA	OS SERVIÇOS CONSTANTES NESTA FATURA DE SERVIÇOS	FATURA DE SERVIÇOS
DATA DE VENCIMENTO	IDENTIFICAÇÃO E ASSINATURA DO RECEBEDOR	2813

PREFEITURA MUNICIPAL DE CRISTINAPOLIS
PC DA BANDEIRA Nº: 81, Bairro CENTRO CEP:
49.270-000 CRISTINAPOLIS/SE
13096029000160

Documento de Arrecadação Municipal - DAM

DADOS DO CONTRIBUINTE			VENCIMENTO
CÓDIGO 14511	CONTRIBUINTE PRINTPAGE SERVICOS DIGITAIS LTDA	Nrº DAM 131022024	31/12/2024
TIPO/NOME/LOGRADOURO/NÚMERO AV LIMA E SILVA, nº: 1564			
BAIRRO LAGOA NOVA	CIDADE NATAL		UF RN

DOCUMENTOS

C.P.F / C.N.P.J.	R.G.	IE	IM	PIS
42925322000191				

DESCRIÇÃO DO SERVIÇO

TRIBUTO	ESPECIFICAÇÃO	Nrº SERVIÇO
103	TAXA ADMINISTRATIVA MUNICIPAL	

COMPOSIÇÃO DO TRIBUTO

BASE CÁLCULO	ALIQUOTA	VALOR IMPOSTO	TX.	TSU	VALOR TOTAL
R$ 1589,94	1,00	R$ 15,90	R$ 0,00	R$ 0,00	R$ 15,90

DADOS PARA PAGAMENTO

PARCELA	MÊS REF.	EXERCICIO	DATA LANÇAMENTO	DATA VENCIMENTO
0	09	2024	11/09/2024	31/12/2024

MENSAGEM		
FATURA DE SERVIÇO Nº 2813 LEI MUNICIPAL Nº 748/2018	(=) VALOR DEVIDO	R$ 15,90
	(-) VALOR DESCONTO	R$ 0,00
	(+)CORREÇÃO MON.	R$ 0,00
	(+)MULTA DE MORA	R$ 0,00
	(+)JUROS DE MORA	R$ 0,00
	(=) VALOR A PAGAR	R$ 15,90

TAXA ADMINISTRATIVA MUNICIPAL

BOLETO PAGAVEL NOS BANCOS: BANCO DO BRASIL E BANESE - BANCO DO ESTADO DE

CONTRIBUINTE

PRINTPAGE SERVICOS DIGITAIS LTDA

EXERCICIO	Nrº DAM	ESPÉCIE	VENCIMENTO	VALOR
2024	131022024	TAM	31/12/2024	R$ 15,90

81670000000 2 15901281202 4 41231202410 9 02010313102 3



Impresso por: Cleidivania Santos Alves

Gerado por:Cleidivania Santos Alves

Ágape Sistemas - AgGestor

PREFEITURA MUNICIPAL DE CRISTINAPOLIS
PC DA BANDEIRA, 81, CENTRO
CEP: 49.270-000
CNPJ: 13.096.029/0001-60

NOTA DE EMPENHO - Nº 5280006/2024

28/05/2024

FORNECEDOR

NOME:	PRINTPAGE SERVICOS DIGITAIS LTDA				
ENDEREÇO:	RUA DO CAMPO	**Nº:**	18	**BAIRRO:**	JACARECICA
CIDADE:	MACEIO	**ESTADO:**	AL	**COMPLEMENTO:**	
CNPJ/CPF :	42925322000191	**INSC. ESTADUAL:**	24013451-6	**INSC. MUNICIPAL:**	
CONTA:					

CLASSIFICAÇÃO

CÓDIGO REDUZIDO:	559
UNIDADE ORÇAMENTÁRIA:	30012 - SECRETARIA MUNICIPAL DE EDUCAÇÃO- SEMED
FUNÇÃO:	12 - EDUCACAO
SUBFUNÇÃO:	122 - ADMINISTRAÇÃO GERAL
PROGRAMA:	1126 - IMPLANTAR PADRÕES DE EXCELÊNCIA NA SEMED
PROJETO/ATIVIDADE:	2030 - SALÁRIO EDUCAÇÃO
CLASSIFICAÇÃO ECONÔMICA:	3390390000 - OUTROS SERV.TERCEIROS-PESSOA JURIDICA
FONTE:	15500000 - Transferência do Salário-Educação
SUBELEMENTO DE DESPESA:	12 - LOCACAO DE MAQUINAS E EQUIPAMENTOS

EMPENHO

TIPO	NATUREZA DE CRÉDITO	CATEGORIA	SALDO ANTERIOR	Valor do Empenho	SALDO ATUAL
GLOBAL	ORÇAMENTÁRIO	COMUM	19.081,30	R$ 19.079,28	2,02

LICITAÇAO

7/2022 - LICITAÇÃO/DISPENSA/INEXIGIBILIDADE DA PRÓPRIA UG
TIPO MOD.: 9 - PREGAO ELETRONICO, B. LEGAL: 38 - PREGÃO - LEI 10520 DE 17.07.2002

OBRA

CONTRATO

43/2022 - Do Órgão

CONVÊNIO

HISTÓRICO

REFERENTE AO 2º TERMO ADITIVO PARA PRORROGAÇÃO DE PRAZO (12 MESES), A CONTAR A PARTIR DE 30/05/2024 A 30/05/2025, DO CONTRATO Nº 43/2022, FUNDAMENTADO NO PREGÃO ELETRÔNICO N°007/2022 COM OBJETO DE CONTRATAÇÃO DE EMPRESA ESPECIALIZADA PARA PRESTAÇÃO DE SERVIÇOS DE LOCAÇÃO DE IMPRESSORAS COM MANUTENÇÃO CORRETIVA E PREVENTIVA ESPECIALIZADA, REPOSIÇÃO DE PEÇAS E SUPRIMENTOS, PARA ATENDER AS NECESSIDADES DAS ESCOLAS DE ENSINO INFANTIL DO MUNICÍPIO DE CRISTINÁPOLIS, COM VIGÊNCIA 30/05/2023 A 30/05/2024.

ITEM	DESCRIÇÃO	QTD	UNIDADE MEDIDA	VALOR UNITÁRIO	VALOR TOTAL
1	LOCAÇÃO DE 06 IMPRESSORAS MULTIFUNCIONAL MONOCROMÁTICA LASER. (PERÍODO DE 12 MESES)	12,000	MES	1.589,9400	19.079,28
				TOTAL:	**19.079,28**

Autorizado
Data : 28/05/2024

SANDRO DE JESUS DOS SANTOS
PREFEITO

Empenhado
Data : 28/05/2024

SUELEN SANTOS TOSTA
SETOR DE EMPENHO

Prefeitura Municipal do Natal

SEMUT - Secretaria Municipal de Tributação

Certidão Negativa de Débitos para com a Fazenda Municipal

Nº da Certidão:	Código de Validação:	Observação:
3666534	297723913298	A validade desta certidão deve ser verificada utilizando o código ao lado, pela internet, no endereço www.natal.rn.gov.br/semut

Contribuinte:

CPF/CNPJ:	Nome/Razão Social:
42.925.322/0001-91	PRINTPAGE SERVICOS DIGITAIS LTDA
Situação Cadastral:	EMPRESA COM INSCRIÇÃO MOBILIÁRIA ATIVA NO MUNICÍPIO

Inscrições Mobiliárias Ativas:
226.502-5 - 42.925.322/0001-91

Certificamos que, até a presente data, não consta em nossos arquivos crédito de natureza tributária vencido, irregularidades cadastrais, irregularidades na apresentação de Declarações e crédito de natureza não tributária inscrito em dívida ativa, de responsabilidade do contribuinte acima qualificado, ficando ressalvado à Fazenda Municipal o direito de cobrar qualquer dívida que venha a ser apurada.

A presente Certidão foi expedida com base no artigo 4º da Lei Complementar nº 168 de 13/09/2017 combinado com a Portaria nº 004/2018-GS/SEMUT.

Validade:
Esta certidão é válida por 30 dias a contar da data de sua expedição

Local e Data de Expedição:
Natal (RN), 27 de agosto de 2024

Emitida pela sessão: 519842434 através do IP: 179.235.169.242

GOVERNO DO ESTADO DO RIO GRANDE DO NORTE
Secretaria de Estado da Tributação
Procuradoria Geral do Estado

CERTIDÃO CONJUNTA NEGATIVA Nº 9045631
DE DÉBITOS RELATIVOS AOS TRIBUTOS ESTADUAIS E À DÍVIDA ATIVA DO ESTADO

Contribuinte: **PRINTPAGE SERVICOS DIGITAIS LTDA**
CNPJ: **42.925.322/0001-91** Inscrição Estadual: **20.630.184-7**

Certificamos que, até a presente data, não constam pendências em nome do sujeito passivo acima especificado, referente a tributos estaduais ou débitos inscritos na Dívida Ativa Estadual, ressalvada à Fazenda Pública o direito de cobrar quaisquer dívidas que venham a ser apuradas.

Esta certidão refere-se exclusivamente à situação do sujeito passivo no âmbito da Secretaria de Estado de Tributação e da Procuradoria Geral do Estado, não abrangendo as taxas e contribuições devidas aos demais órgãos do Estado, exceto se inscritas na Dívida Ativa.

ASPECTOS DE VALIDADE

A autenticidade desta certidão deverá ser verificada na Internet, no endereço https://uvt.set.rn.gov.br/#/services/autenticidade/certidao-conjunta.

Certidão emitida com base na Resolução Interadministrativa Nº 001, de 09/02/2012 - PGE/SET.

Emitida em **18/09/2024** às **12:19:03** <Horário de Natal/RN>.

Endereço IP: **45.225.120.194**.

Validade até **17/10/2024**.

Certidão emitida gratuitamente.

Atenção: Qualquer rasura ou emenda invalidará este documento.

MINISTÉRIO DA FAZENDA
Secretaria da Receita Federal do Brasil
Procuradoria-Geral da Fazenda Nacional

CERTIDÃO POSITIVA COM EFEITOS DE NEGATIVA DE DÉBITOS RELATIVOS AOS TRIBUTOS FEDERAIS E À DÍVIDA ATIVA DA UNIÃO

Nome: PRINTPAGE SERVICOS DIGITAIS LTDA
CNPJ: 42.925.322/0001-91

Ressalvado o direito de a Fazenda Nacional cobrar e inscrever quaisquer dívidas de responsabilidade do sujeito passivo acima identificado que vierem a ser apuradas, é certificado que:

1. constam débitos administrados pela Secretaria da Receita Federal do Brasil (RFB) com exigibilidade suspensa nos termos do art. 151 da Lei nº 5.172, de 25 de outubro de 1966 - Código Tributário Nacional (CTN), ou objeto de decisão judicial que determina sua desconsideração para fins de certificação da regularidade fiscal, ou ainda não vencidos; e

2. não constam inscrições em Dívida Ativa da União (DAU) na Procuradoria-Geral da Fazenda Nacional (PGFN).

Conforme disposto nos arts. 205 e 206 do CTN, este documento tem os mesmos efeitos da certidão negativa.

Esta certidão é válida para o estabelecimento matriz e suas filiais e, no caso de ente federativo, para todos os órgãos e fundos públicos da administração direta a ele vinculados. Refere-se à situação do sujeito passivo no âmbito da RFB e da PGFN e abrange inclusive as contribuições sociais previstas nas alíneas 'a' a 'd' do parágrafo único do art. 11 da Lei nº 8.212, de 24 de julho de 1991.

A aceitação desta certidão está condicionada à verificação de sua autenticidade na Internet, nos endereços <http://rfb.gov.br> ou <http://www.pgfn.gov.br>.

Certidão emitida gratuitamente com base na Portaria Conjunta RFB/PGFN nº 1.751, de 2/10/2014.
Emitida às 07:49:31 do dia 18/03/2024 <hora e data de Brasília>.
Válida até 14/09/2024.
Código de controle da certidão: **8388.43C9.BA5C.48F9**
Qualquer rasura ou emenda invalidará este documento.

PODER JUDICIÁRIO
JUSTIÇA DO TRABALHO

CERTIDÃO NEGATIVA DE DÉBITOS TRABALHISTAS

Nome: PRINTPAGE SERVICOS DIGITAIS LTDA (MATRIZ E FILIAIS)
CNPJ: 42.925.322/0001-91
Certidão nº: 64376964/2024
Expedição: 18/09/2024, às 12:22:35
Validade: 17/03/2025 - 180 (cento e oitenta) dias, contados da data de sua expedição.

Certifica-se que **PRINTPAGE SERVICOS DIGITAIS LTDA (MATRIZ E FILIAIS)**, inscrito(a) no CNPJ sob o nº **42.925.322/0001-91**, **NÃO CONSTA** como inadimplente no Banco Nacional de Devedores Trabalhistas.
Certidão emitida com base nos arts. 642-A e 883-A da Consolidação das Leis do Trabalho, acrescentados pelas Leis ns.º 12.440/2011 e 13.467/2017, e no Ato 01/2022 da CGJT, de 21 de janeiro de 2022.
Os dados constantes desta Certidão são de responsabilidade dos Tribunais do Trabalho.
No caso de pessoa jurídica, a Certidão atesta a empresa em relação a todos os seus estabelecimentos, agências ou filiais.
A aceitação desta certidão condiciona-se à verificação de sua autenticidade no portal do Tribunal Superior do Trabalho na Internet (http://www.tst.jus.br).
Certidão emitida gratuitamente.

INFORMAÇÃO IMPORTANTE
Do Banco Nacional de Devedores Trabalhistas constam os dados necessários à identificação das pessoas naturais e jurídicas inadimplentes perante a Justiça do Trabalho quanto às obrigações estabelecidas em sentença condenatória transitada em julgado ou em acordos judiciais trabalhistas, inclusive no concernente aos recolhimentos previdenciários, a honorários, a custas, a emolumentos ou a recolhimentos determinados em lei; ou decorrentes de execução de acordos firmados perante o Ministério Público do Trabalho, Comissão de Conciliação Prévia ou demais títulos que, por disposição legal, contiver força executiva.

Voltar Imprimir

CAIXA
CAIXA ECONÔMICA FEDERAL

Certificado de Regularidade do FGTS - CRF

Inscrição: 42.925.322/0001-91
Razão Social: PRINTPAGE SERVICOS DIGITAIS LTDA
Endereço: - AVENIDA LIMA E SILVA 1564 - / LAGOA NOVA / NATAL / RN / 59075-710

A Caixa Econômica Federal, no uso da atribuição que lhe confere o Art. 7, da Lei 8.036, de 11 de maio de 1990, certifica que, nesta data, a empresa acima identificada encontra-se em situação regular perante o Fundo de Garantia do Tempo de Servico - FGTS.

O presente Certificado não servirá de prova contra cobrança de quaisquer débitos referentes a contribuições e/ou encargos devidos, decorrentes das obrigações com o FGTS.

Validade:16/09/2024 a 15/10/2024

Certificação Número: 2024091621465668436677

Informação obtida em 18/09/2024 11:50:08

A utilização deste Certificado para os fins previstos em Lei esta condicionada a verificação de autenticidade no site da Caixa: **www.caixa.gov.br**

PrintPage
Pense diferente, alugue tecnologia

SmartManager - Relatório de Fechamento

PM CRISTINAPOLIS - 043.2022 ADM

8/2024

Relatório gerado em: 30/08/2024 13:11:22

Franquia: 1

ID	EQUIPAMENTO	VL.EQPTO	LOCAL	CENTRO DE CUSTO	Nº DE SERIE	PB ANT	PB ATUAL	PROD PB	COLOR ANT	COLOR ATUAL	PROD COLOR	DT COLETA
A645	BROTHER DCPL5652DN - MFP LASER MONO A4	0,00	TABELA	MDE EDU	U64198D2N850442	0	0	0	0	0	0	31/08/2024
	DIGITALIZAÇÃO:					0	0	0	0	0	0	31/08/2024
A651	BROTHER DCPL5652DN - MFP LASER MONO A4	0,00	A DEFINIR	MDE EDU	U64198D2N850461	20895	20895	0	0	0	0	31/08/2024
	DIGITALIZAÇÃO:					940	940	0	0	0	0	31/08/2024
A669	BROTHER DCPL5652DN - MFP LASER MONO A4	0,00	A DEFINIR	MDE EDU	U64198D2N850485	24934	24934	0	0	0	0	31/08/2024
	DIGITALIZAÇÃO:					2026	2026	0	0	0	0	31/08/2024

TOTAL DE PÁGINAS PB:	0	**TOTAL DE PÁGINAS COLOR:**	0	**Nº EQUIPAMENTOS:** 3	**VALOR EXCEDENTE:** R$ 0,00
FRANQUIA PB:	75.000	**FRANQUIA COLOR:**	0	**TOTAL EQUIPAMENTO:** R$ 0,00	**VALOR MENSAL:** R$ 794,97
TOTAL EXCEDENTE PB:	0	**TOTAL EXCEDENTE COLOR:**	0		**TOTAL:** R$ 794,97
VALOR PG EXCEDENTE PB:	R$ 0,0100	**VALOR PG EXCEDENTE COLOR:**	R$ 0,0000		
VALOR EXCEDENTE PB:	R$ 0,00	**VALOR EXCEDENTE COLOR:**	R$ 0,00		
TOTAL DE PÁGINAS DIG PB:	0	**TOTAL DE PÁGINAS DIG COLOR:**	0		
FRANQUIA DIG PB:	1.000.000	**FRANQUIA DIG COLOR:**	0		
TOTAL EXCEDENTE DIG PB:	0	**TOTAL EXCEDENTE DIG COLOR:**	0		
VALOR PG EXCEDENTE DIG PB:	R$ 0,0100	**VALOR PG EXCEDENTE DIG COLOR:**	R$ 0,0000		
VALOR EXCEDENTE DIG PB:	R$ 0,00	**VALOR EXCEDENTE DIG COLOR:**	R$ 0,00		

Franquia: 2

ID	EQUIPAMENTO	VL.EQPTO	LOCAL	CENTRO DE CUSTO	Nº DE SERIE	PB ANT	PB ATUAL	PROD PB	COLOR ANT	COLOR ATUAL	PROD COLOR	DT COLETA
A370	BROTHER DCPL5652DN - MFP LASER MONO A4	0,00	EMPENHO	REC PROP ADM	U64198A2N798816	103548	103548	0	0	0	0	31/08/2024
	DIGITALIZAÇÃO:					5710	5710	0	0	0	0	31/08/2024
A412	BROTHER DCPL5652DN - MFP LASER MONO A4	0,00	PREFEITURA - FINANCEIRO	REC PROP ADM	U64198A2N798839	57061	57061	0	0	0	0	31/08/2024
	DIGITALIZAÇÃO:					21928	21928	0	0	0	0	31/08/2024
A429	BROTHER DCPL5652DN - MFP LASER MONO A4	0,00	PREFEITURA - COMPRAS	REC PROP ADM	U64198A2N798684	116711	116711	0	0	0	0	31/08/2024
	DIGITALIZAÇÃO:					60971	60971	0	0	0	0	31/08/2024
A433	BROTHER DCPL5652DN - MFP LASER MONO A4	0,00	PREFEITURA - TRIBUTOS	REC PROP ADM	U64198A2N797862	21098	21098	0	0	0	0	31/08/2024
	DIGITALIZAÇÃO:					9122	9122	0	0	0	0	31/08/2024
A451	BROTHER DCPL5652DN - MFP LASER MONO A4	0,00	RH	REC PROP ADM	U64198A2N798419	87642	87642	0	0	0	0	31/08/2024
	DIGITALIZAÇÃO:					16824	16824	0	0	0	0	31/08/2024
A454	BROTHER DCPL5652DN - MFP LASER MONO A4	0,00	PREFEITURA - C	REC PROP ADM	U64198A2N799575	67934	67934	0	0	0	0	31/08/2024
	DIGITALIZAÇÃO:					8373	8373	0	0	0	0	31/08/2024

A468	BROTHER DCPL5652DN - MFP LASER MONO A4	0,00	OBRAS	REC PROP ADM	U64198A2N798832	41551	41551	0	0	0	0	31/08/2024
	DIGITALIZAÇÃO:					10111	10111	0	0	0	0	31/08/2024
A473	BROTHER DCPL5652DN - MFP LASER MONO A4	0,00	RECEPCAO - GABINETE DO PREFEITO	REC PROP ADM	U64198A2N798384	32481	32481	0	0	0	0	31/08/2024
	DIGITALIZAÇÃO:					5888	5888	0	0	0	0	31/08/2024

TOTAL DE PÁGINAS PB:	0	**TOTAL DE PÁGINAS COLOR:**	0	**Nº EQUIPAMENTOS:**	8	**VALOR EXCEDENTE:**	R$ 0,00
FRANQUIA PB:	275.000	**FRANQUIA COLOR:**	0	**TOTAL EQUIPAMENTO:**	R$ 0,00	**VALOR MENSAL:**	R$ 2.119,92
TOTAL EXCEDENTE PB:	0	**TOTAL EXCEDENTE COLOR:**	0			**TOTAL:**	R$ 2.119,92
VALOR PG EXCEDENTE PB:	R$ 0,0100	**VALOR PG EXCEDENTE COLOR:**	R$ 0,0000				
VALOR EXCEDENTE PB:	R$ 0,00	**VALOR EXCEDENTE COLOR:**	R$ 0,00				
TOTAL DE PÁGINAS DIG PB:	0	**TOTAL DE PÁGINAS DIG COLOR:**	0				
FRANQUIA DIG PB:	1.000.000	**FRANQUIA DIG COLOR:**	0				
TOTAL EXCEDENTE DIG PB:	0	**TOTAL EXCEDENTE DIG COLOR:**	0				
VALOR PG EXCEDENTE DIG PB:	R$ 0,0100	**VALOR PG EXCEDENTE DIG COLOR:**	R$ 0,0000				
VALOR EXCEDENTE DIG PB:	R$ 0,00	**VALOR EXCEDENTE DIG COLOR:**	R$ 0,00				

Franquia: 3

ID	EQUIPAMENTO	VL.EQPTO	LOCAL	CENTRO DE CUSTO	Nº DE SERIE	PB ANT	PB ATUAL	PROD PB	COLOR ANT	COLOR ATUAL	PROD COLOR	DT COLETA
A368	BROTHER DCPL5652DN - MFP LASER MONO A4	0,00	SEMED - SECRETARIA 2	REC PROP EDU	U64198A2N798898	22151	22151	0	0	0	0	31/08/2024
	DIGITALIZAÇÃO:					1984	1984	0	0	0	0	31/08/2024
A372	BROTHER DCPL5652DN - MFP LASER MONO A4	0,00	SEMED - SECRETARIA	REC PROP EDU	U64198A2N798335	17773	17773	0	0	0	0	31/08/2024
	DIGITALIZAÇÃO:					3086	3086	0	0	0	0	31/08/2024
A385	BROTHER DCPL5652DN - MFP LASER MONO A4	0,00	SEMED - COMEC	REC PROP EDU	U64198A2N798364	15329	15329	0	0	0	0	31/08/2024
	DIGITALIZAÇÃO:					5065	5065	0	0	0	0	31/08/2024

SmartManager - Relatório de Fechamento

PM CRISTINAPOLIS - 043.2022 ADM

8/2024

Relatório gerado em: 30/08/2024 13:11:22

TOTAL DE PÁGINAS PB:	0	**TOTAL DE PÁGINAS COLOR:**	0	**Nº EQUIPAMENTOS:**	3	**VALOR EXCEDENTE:**	R$ 0,00
FRANQUIA PB:	75.000	**FRANQUIA COLOR:**	0	**TOTAL EQUIPAMENTO:**	R$ 0,00	**VALOR MENSAL:**	R$ 794,97
TOTAL EXCEDENTE PB:	0	**TOTAL EXCEDENTE COLOR:**	0			**TOTAL:**	R$ 794,97
VALOR PG EXCEDENTE PB:	R$ 0,0100	**VALOR PG EXCEDENTE COLOR:**	R$ 0,0000				
VALOR EXCEDENTE PB:	R$ 0,00	**VALOR EXCEDENTE COLOR:**	R$ 0,00				
TOTAL DE PÁGINAS DIG PB:	0	**TOTAL DE PÁGINAS DIG COLOR:**	0				
FRANQUIA DIG PB:	1.000.000	**FRANQUIA DIG COLOR:**	0				
TOTAL EXCEDENTE DIG PB:	0	**TOTAL EXCEDENTE DIG COLOR:**	0				
VALOR PG EXCEDENTE DIG PB:	R$ 0,0100	**VALOR PG EXCEDENTE DIG COLOR:**	R$ 0,0000				
VALOR EXCEDENTE DIG PB:	R$ 0,00	**VALOR EXCEDENTE DIG COLOR:**	R$ 0,00				

Franquia: 4

ID	EQUIPAMENTO	VL.EQPTO	LOCAL	CENTRO DE CUSTO	Nº DE SERIE	PB ANT	PB ATUAL	PROD PB	COLOR ANT	COLOR ATUAL	PROD COLOR	DT COLETA
A411	BROTHER DCPL5652DN - MFP LASER MONO A4	0,00	SEMED - EMEF TENENTE CORONEL	SALARIO EDU	U64198A2N799593	17728	17728	0	0	0	0	31/08/2024
	DIGITALIZAÇÃO:					1732	1732	0	0	0	0	31/08/2024
A457	BROTHER DCPL5652DN - MFP LASER MONO A4	0,00	CPL	SALARIO EDU	U64198A2N798606	31940	31940	0	0	0	0	31/08/2024
	DIGITALIZAÇÃO:					1105	1105	0	0	0	0	31/08/2024
A489	BROTHER DCPL5652DN - MFP LASER MONO A4	0,00	E.M.LEÔNIDAS DE OLIVEIRA SANTOS	SALARIO EDU	U64198A2N798887	81975	89968	7993	0	0	0	13/08/2024
	DIGITALIZAÇÃO:					9509	10276	767	0	0	0	13/08/2024
A634	BROTHER DCPL5652DN - MFP LASER MONO A4	0,00	A DEFINIR	SALARIO EDU	U64198D2N850414	52046	52046	0	0	0	0	31/08/2024
	DIGITALIZAÇÃO:					3186	3186	0	0	0	0	31/08/2024
A646	BROTHER DCPL5652DN - MFP LASER MONO A4	0,00	A DEFINIR	SALARIO EDU	U64198D2N850444	0	0	0	0	0	0	31/08/2024
	DIGITALIZAÇÃO:					0	0	0	0	0	0	31/08/2024
A654	BROTHER DCPL5652DN - MFP LASER MONO A4	0,00	A DEFINIR	SALARIO EDU	U64198D2N850464	36663	36663	0	0	0	0	31/08/2024
	DIGITALIZAÇÃO:					4116	4116	0	0	0	0	31/08/2024

TOTAL DE PÁGINAS PB:	7.993	**TOTAL DE PÁGINAS COLOR:**	0	**Nº EQUIPAMENTOS:**	6	**VALOR EXCEDENTE:**	R$ 0,00
FRANQUIA PB:	150.000	**FRANQUIA COLOR:**	0	**TOTAL EQUIPAMENTO:**	R$ 0,00	**VALOR MENSAL:**	R$ 1.589,94
TOTAL EXCEDENTE PB:	0	**TOTAL EXCEDENTE COLOR:**	0			**TOTAL:**	R$ 1.589,94
VALOR PG EXCEDENTE PB:	R$ 0,0100	**VALOR PG EXCEDENTE COLOR:**	R$ 0,0000				
VALOR EXCEDENTE PB:	R$ 0,00	**VALOR EXCEDENTE COLOR:**	R$ 0,00				
TOTAL DE PÁGINAS DIG PB:	767	**TOTAL DE PÁGINAS DIG COLOR:**	0				
FRANQUIA DIG PB:	1.000.000	**FRANQUIA DIG COLOR:**	0				
TOTAL EXCEDENTE DIG PB:	0	**TOTAL EXCEDENTE DIG COLOR:**	0				
VALOR PG EXCEDENTE DIG PB:	R$ 0,0100	**VALOR PG EXCEDENTE DIG COLOR:**	R$ 0,0000				
VALOR EXCEDENTE DIG PB:	R$ 0,00	**VALOR EXCEDENTE DIG COLOR:**	R$ 0,00				

Franquia: 5

ID	EQUIPAMENTO	VL.EQPTO	LOCAL	CENTRO DE CUSTO	Nº DE SERIE	PB ANT	PB ATUAL	PROD PB	COLOR ANT	COLOR ATUAL	PROD COLOR	DT COLETA
A362	BROTHER DCPL5652DN - MFP LASER MONO A4	0,00	EDUCAÇÃO	SEMED	U64198A2N797886	46118	46118	0	0	0	0	31/08/2024
	DIGITALIZAÇÃO:					15136	15136	0	0	0	0	31/08/2024

TOTAL DE PÁGINAS PB:	0	**TOTAL DE PÁGINAS COLOR:**	0	**Nº EQUIPAMENTOS:**	1	**VALOR EXCEDENTE:**	R$ 0,00
FRANQUIA PB:	25.000	**FRANQUIA COLOR:**	0	**TOTAL EQUIPAMENTO:**	R$ 0,00	**VALOR MENSAL:**	R$ 264,99
TOTAL EXCEDENTE PB:	0	**TOTAL EXCEDENTE COLOR:**	0			**TOTAL:**	R$ 264,99
VALOR PG EXCEDENTE PB:	R$ 0,0100	**VALOR PG EXCEDENTE COLOR:**	R$ 0,0000				
VALOR EXCEDENTE PB:	R$ 0,00	**VALOR EXCEDENTE COLOR:**	R$ 0,00				
TOTAL DE PÁGINAS DIG PB:	0	**TOTAL DE PÁGINAS DIG COLOR:**	0				
FRANQUIA DIG PB:	1.000.000	**FRANQUIA DIG COLOR:**	0				
TOTAL EXCEDENTE DIG PB:	0	**TOTAL EXCEDENTE DIG COLOR:**	0				
VALOR PG EXCEDENTE DIG PB:	R$ 0,0100	**VALOR PG EXCEDENTE DIG COLOR:**	R$ 0,0000				
VALOR EXCEDENTE DIG PB:	R$ 0,00	**VALOR EXCEDENTE DIG COLOR:**	R$ 0,00				

SmartManager - Relatório de Fechamento

PM CRISTINAPOLIS - 043.2022 ADM

Observaçoes:

FRANQUIA CONTRATO

TOTAL DE PÁGINAS PB:	0	**TOTAL DE PÁGINAS COLOR:**	0	**VALOR EXCEDENTE:**	R$ 0,00
FRANQUIA PB:	0	**FRANQUIA COLOR:**	0		
TOTAL EXCEDENTE PB:	0	**TOTAL EXCEDENTE COLOR:**	0		
VALOR PG EXCEDENTE PB:	R$ 0,0000	**VALOR PG EXCEDENTE COLOR:**	R$ 0,0000		
VALOR EXCEDENTE PB:	R$ 0,00	**VALOR EXCEDENTE COLOR:**	R$ 0,00		
TOTAL DE PÁGINAS DIG PB:	0	**TOTAL DE PÁGINAS DIG COLOR:**	0		
FRANQUIA DIG PB:	0	**FRANQUIA DIG COLOR:**	0		
TOTAL EXCEDENTE DIG PB:	0	**TOTAL EXCEDENTE DIG COLOR:**	0		
VALOR PG EXCEDENTE DIG PB:	R$ 0,0000	**VALOR PG EXCEDENTE DIG COLOR:**	R$ 0,0000		
VALOR EXCEDENTE DIG PB:	R$ 0,00	**VALOR EXCEDENTE DIG COLOR:**	R$ 0,00		


TOTAIS GERAIS

TOTAL PÁG. PB:	7.993	**TOTAL PÁG. DIG PB:**	767	**Nº EQUIPAMENTOS:**	21
TOTAL PÁG. COLOR:	0	**TOTAL PÁG. DIG COLOR:**	0	**TOTAL EQUIPAMENTO:**	R$ 0,00

VALOR EXCEDENTE: R$ 0,00

VALOR MENSAL: R$ 0,00

VALOR TOTAL: **R$ 5.564,79**

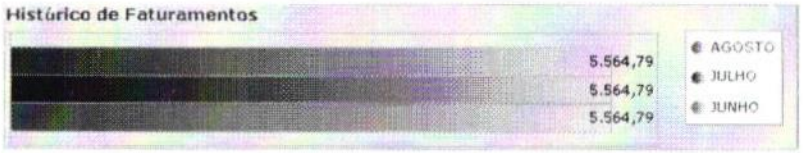

PREFEITURA MUNICIPAL DE CRISTINAPOLIS
PC DA BANDEIRA, 81, CENTRO
CEP: 49.270-000
CNPJ: 13.096.029/0001-60

NOTA DE PAGAMENTO - Nº 9250014/2024

25/09/2024

SECRETARIA MUNICIPAL DE EDUCAÇÃO- SEMED

Fonte de Recurso: 15500000 - Transferência do Salário-Educação

FORNECEDOR

NOME:	AB PROJETOS E SOLUCOES LTDA		7720		
ENDEREÇO:	ACESSO POVOADO JENIPAPO DE BAIXO	**Nº:**	314	**BAIRRO:**	ZONA RURAL
CIDADE:	Monte Santo	**ESTADO:**	SE	**COMPLEMENTO:**	CASA ANDAR 1
CNPJ/CPF :	41392582000186	**INSC. ESTADUAL:**		**INSC. MUNICIPAL:**	1138034
CONTA:					

CLASSIFICAÇÃO

CÓDIGO REDUZIDO:	559
UNIDADE ORÇAMENTÁRIA:	30012 - SECRETARIA MUNICIPAL DE EDUCAÇÃO- SEMED
FUNÇÃO:	12 - EDUCACAO
SUBFUNÇÃO:	122 - ADMINISTRAÇÃO GERAL
PROGRAMA:	1126 - IMPLANTAR PADRÕES DE EXCELÊNCIA NA SEMED
PROJETO/ATIVIDADE:	2030 - SALÁRIO EDUCAÇÃO
CLASSIFICAÇÃO ECONÔMICA:	3390390000 - OUTROS SERV.TERCEIROS-PESSOA JURIDICA

EMPENHO

EMPENHO	DATA DO EMPENHO	LIQUIDAÇÃO	DATA DA LIQUIDAÇÃO	SALDO ANTERIOR	BRUTO	RETIDO	LÍQUIDO	SALDO ATUAL
9170001/2024	17/09/2024	9250003	25/09/2024	R$ 48.547,05	R$ 48.547,05	R$ 291,28	R$ 48.255,77	R$ 0,00

HISTÓRICO DO EMPENHO:

REFERENTE A CONTRATAÇÃO DE EMPRESA EXPECIALIZADA PARA PRESTAÇÃO DE SERVICOS DE PROJETOS DE ENGENHARIA PARA A REFORMA DA E.M.F.E. PROF. E. JORN. LUIZ ANTÔNIO BARRETO,COM ÁREA DE 1938,78 m², LOCALIZADA NA RUA FRANCISCO ELMANO DE CARVALHO ,ANTIGA ESTRADA DA GAMELEIRA ,S/N, BAIRRO CANA BRAVA.ATEDENDO AS NECESSIDADES DO MUNICIPIO DE CRISTINÁPOLIS POR MEIO DA SECRETARIA DE EDUCAÇÃO,CONFORME ATA DE REGISTRO DE PREÇO 075/2023 E PREGÃO ELETRONICO N°23/2023.

HISTÓRICO DA LIQUIDAÇÃO:

REFERENTE A CONTRATAÇÃO DE EMPRESA EXPECIALIZADA PARA PRESTAÇÃO DE SERVICOS DE PROJETOS DE ENGENHARIA PARA A REFORMA DA E.M.F.E. PROF. E. JORN. LUIZ ANTÔNIO BARRETO,COM ÁREA DE 1938,78 m², LOCALIZADA NA RUA FRANCISCO ELMANO DE CARVALHO ,ANTIGA ESTRADA DA GAMELEIRA ,S/N, BAIRRO CANA BRAVA.ATEDENDO AS NECESSIDADES DO MUNICIPIO DE CRISTINÁPOLIS POR MEIO DA SECRETARIA DE EDUCAÇÃO,CONFORME ATA DE REGISTRO DE PREÇO 075/2023 E PREGÃO ELETRONICO N°23/2023.

HISTÓRICO DE PAGAMENTO:

PAGAMENTO DA LIQUIDAÇÃO: 9250003 - REFERENTE A CONTRATAÇÃO DE EMPRESA EXPECIALIZADA PARA PRESTAÇÃO DE SERVICOS DE PROJETOS DE ENGENHARIA PARA A REFORMA DA E.M.F.E. PROF. E. JORN. LUIZ ANTÔNIO BARRETO,COM ÁREA DE 1938,78 m², LOCALIZADA NA RUA FRANCISCO ELMANO DE CARVALHO ,ANTIGA ESTRADA DA GAMELEIRA ,S/N, BAIRRO CANA BRAVA.ATEDENDO AS NECESSIDADES DO MUNICIPIO DE CRISTINÁPOLIS POR MEIO DA SECRETARIA DE EDUCAÇÃO,CONFORME ATA DE REGISTRO DE PREÇO 075/2023 E PREGÃO ELETRONICO N°23/2023.

DADOS DO PAGAMENTO:

CONTA	DOCUMENTO	VALOR
111.03.31 - BES - 300.237-7 - SALÁRIO EDUCAÇÃO	7KT7	R$ 48.255,77
	TOTAL:	**R$ 48.547,05**

PAGUE-SE

Autorizo o pagamento deste processo

Data : 25/09/2024

SANDRO DE JESUS DOS SANTOS
PREFEITO MUNICIPAL

PAGO

O processo foi pago confome autorização

Data : 25/09/2024

ROSANGELA VIEIRA DOS SANTOS
SECRETÁRIA DE FINANÇAS

PREFEITURA MUNICIPAL DE CRISTINAPOLIS
PC DA BANDEIRA, 81, CENTRO
CEP: 49.270-000
CNPJ: 13.096.029/0001-60

NOTA DE PAGAMENTO EXTRA - Nº 9250015/2024

25/09/2024

FORNECEDOR

NOME:	AB PROJETOS E SOLUCOES LTDA				
ENDEREÇO:	ACESSO POVOADO JENIPAPO DE BAIXO	**Nº:**	314	**BAIRRO:**	ZONA RURAL
CIDADE:	Monte Santo	**ESTADO:**	SE	**COMPLEMENTO:**	CASA ANDAR 1
CNPJ/CPF :	41392582000186	**INSC. ESTADUAL:**		**INSC. MUNICIPAL:**	1138034

CONTA:

CONTA	BRUTO	RETIDO	LÍQUIDO
213.01.205 - TAXAS	R$ 291,28	R$ 0,00	R$ 291,28

P/ MENTO REF A TAXA ADMINISTRATIVA DA NF 51 - AB PROJETOS

CONTA	DOCUMENTO	VALOR
111.03.31 - BES - 300.237-7 - SALÁRIO EDUCAÇÃO	7KSB	291,28
	TOTAL:	**R$ 291,28**

PAGUE-SE

Autorizo o pagamento deste processo

Data : 25/09/2024

SANDRO DE JESUS DOS SANTOS
PREFEITO MUNICIPAL

PAGO

O processo foi pago confome autorização

Data : 25/09/2024

ROSANGELA VIEIRA DOS SANTOS
SECRETÁRIA DE FINANÇAS

AB PROJETOS E SOLUCOES LTDA AB PROJETOS E SOLUCOES LTDA

Recebi(emos) da(o)

PREFEITURA MUNICIPAL DE CRISTINAPOLIS

a importância abaixo discriminada,conforme especificações da Nota de Pagamento de Despesa acima, pelo que damos total quitação.

	TOTAL:	**R$ 291,28**

CONTA	OB/CH	VALOR
111.03.31 - BES - 300.237-7 - SALÁRIO EDUCAÇÃO	7KSB	291,28

NOME:	AB PROJETOS E SOLUCOES LTDA				
ENDEREÇO:	ACESSO POVOADO JENIPAPO DE BAIXO	**Nº:**	314	**BAIRRO:**	ZONA RURAL
CIDADE:	Monte Santo	**ESTADO:**	SE	**COMPLEMENTO:**	CASA ANDAR 1
CNPJ/CPF :	41392582000186	**INSC. ESTADUAL:**		**INSC. MUNICIPAL:**	1138034

Banese

Agência 020 **Tipo** 22 **Conta** 300237-7
MUNICIPIO DE CRISTINAPOLIS

Saldos e extratos

2ª VIA DE TRANSFERÊNCIA ENTRE CONTAS

Autenticação

Origem:	Internet Banking
Número de controle:	2024092599400007KSB
Data:	Realizado em 25/09/2024 às 12h:16m

Dados da transação

Conta de Origem:	Conta Corrente
Agência:	020
Conta:	22/300237-7
Titular:	MUNICIPIO DE CRISTINAPOLIS
Conta de Destino:	Conta Corrente
Agência:	020
Conta:	22/300279-2
Titular:	MUNICIPIO DE CRISTINAPOLIS
Valor:	R$ 291,28
Descrição:	PAGAMENTO REF TAXA NF 51

Alô Banese: (79) 3218-2020 (capitais e regiões metropolitanas) e 0800 284 3218 (demais regiões)

SAC: 0800 021 9013

SAC Deficientes Auditivos e de Fala: 0800 021 9010

Suporte Internet Banking: (79) 3218-1510

Ouvidoria: 0800 021 9009

PREFEITURA MUNICIPAL DE CRISTINAPOLIS
PC DA BANDEIRA, 81, CENTRO
CEP: 49.270-000
CNPJ: 13.096.029/0001-60

NOTA DE LIQUIDAÇÃO - Nº 9250003/2024

25/09/2024

Fonte de Recurso: 15500000 - Transferência do Salário-Educação

FORNECEDOR

NOME:	AB PROJETOS E SOLUCOES LTDA				
ENDEREÇO:	ACESSO POVOADO JENIPAPO DE BAIXO	**Nº:**	314	**BAIRRO:**	ZONA RURAL
CIDADE:	Monte Santo	**ESTADO:**	SE	**COMPLEMENTO:**	CASA ANDAR 1
CNPJ/CPF :	41392582000186	**INSC. ESTADUAL:**		**INSC. MUNICIPAL:**	1138034
CONTA:					

CLASSIFICAÇÃO

CÓDIGO REDUZIDO:	559
UNIDADE ORÇAMENTÁRIA:	30012 - SECRETARIA MUNICIPAL DE EDUCAÇÃO- SEMED
FUNÇÃO:	12 - EDUCACAO
SUBFUNÇÃO:	122 - ADMINISTRAÇÃO GERAL
PROGRAMA:	1126 - IMPLANTAR PADRÕES DE EXCELÊNCIA NA SEMED
PROJETO/ATIVIDADE:	2030 - SALÁRIO EDUCAÇÃO
CLASSIFICAÇÃO ECONÔMICA:	3390390000 - OUTROS SERV.TERCEIROS-PESSOA JURIDICA
FONTE:	15500000 - Transferência do Salário-Educação

EMPENHO

EMPENHO	ANO	DATA	SALDO ANTERIOR	VALOR EMPENHO:	SALDO ATUAL
9170001	2024	17/09/2024	48.550,54	R$ 48.547,05	3,49

HISTÓRICO DO EMPENHO

REFERENTE A CONTRATAÇÃO DE EMPRESA EXPECIALIZADA PARA PRESTAÇÃO DE SERVICOS DE PROJETOS DE ENGENHARIA PARA A REFORMA DA E.M.F.E. PROF. E. JORN. LUIZ ANTÔNIO BARRETO,COM ÁREA DE 1938,78 m²,LOCALIZADA NA RUA FRANCISCO ELMANO DE CARVALHO ,ANTIGA ESTRADA DA GAMELEIRA ,S/N, BAIRRO CANA BRAVA.ATEDENDO AS NECESSIDADES DO MUNICIPIO DE CRISTINÁPOLIS POR MEIO DA SECRETARIA DE EDUCAÇÃO,CONFORME ATA DE REGISTRO DE PREÇO 075/2023 E PREGÃO ELETRONICO N°23/2023.

HISTÓRICO DA NOTA DE LIQUIDAÇÃO

REFERENTE A CONTRATAÇÃO DE EMPRESA EXPECIALIZADA PARA PRESTAÇÃO DE SERVICOS DE PROJETOS DE ENGENHARIA PARA A REFORMA DA E.M.F.E. PROF. E. JORN. LUIZ ANTÔNIO BARRETO,COM ÁREA DE 1938,78 m²,LOCALIZADA NA RUA FRANCISCO ELMANO DE CARVALHO ,ANTIGA ESTRADA DA GAMELEIRA ,S/N, BAIRRO CANA BRAVA.ATEDENDO AS NECESSIDADES DO MUNICIPIO DE CRISTINÁPOLIS POR MEIO DA SECRETARIA DE EDUCAÇÃO,CONFORME ATA DE REGISTRO DE PREÇO 075/2023 E PREGÃO ELETRONICO N°23/2023.

DOCUMENTO DA NOTA DE LIQUIDAÇÃO

DOCUMENTO	VALOR
TIPO: NOTA FISCAL (Nº NOTA: 51 / SÉRIE: 1 / UF: BA / DATA DE EMISSÃO: 24/09/2024 / CHAVE:)	R$ 48.547,05

RETENÇÕES

HISTÓRICO DA LIQUIDAÇÃO	VALOR
213.01.205 - TAXAS	291,28
TOTAL RETIDO:	**291,28**
TOTAL LÍQUIDO:	**48.255,77**

Declaração

Declaramos que os materiais foram recebidos e/ ou Serviços foram prestados

Data : 25/09/2024

SANDRO DE JESUS DOS SANTOS
PREFEITO

A despesa foi devidamente liquidada, podendo ser paga.

Data : 25/09/2024

SUELEN SANTOS TOSTA
SETOR DE EMPENHO

PREFEITURA MUNICIPAL DE MONTE SANTO

SECRETARIA MUNICIPAL DE PLANEJAMENTO, GESTÃO E

Nota Fiscal de Serviços Eletrônica - NFSe

Número da Nota	51
Número do Lote	-
Data e Hora da Emissão	24/09/2024 às 10:07:58
Código de Verificação	3610 - 0526 - 3432

PRESTADOR DO SERVIÇO

Código Mobiliário	05401602	Inscrição Municipal	05401602
Razão Social	AB PROJETOS E SOLUCOES LTDA	CNPJ/CPF	41.392.582/0001-86
Logradouro	POVOADO JENIPAPO DE BAIXO	Número	314
Bairro	ZONA RURAL	Cep	48.800-000
Município	MONTE SANTO	UF	BA

TOMADOR DO SERVIÇO

Razão Social	MUNICIPIO DE CRISTINAPOLIS	CNPJ/CPF	13.096.029/0001-60
Logradouro	PC DA BANDEIRA	Número	81
Bairro	CENTRO	Cep	49.270-000
Município	CRISTINAPOLIS	UF	SE
Complemento	-	País	Brasil

DISCRIMINAÇÃO DOS SERVIÇOS

Serviço	Descrição	Valor Unitário	Quantidade	Desconto	Total
	PROJETO OARACONSTRUÇÃO/ REFORMA/AMPLIAÇÃO DE ESCOLAS E COLEGIOS, REFERENTE AO PROJETO DE FERORMA DA E.M.E.F PROFESSOAR E.JORN.LUIZ ANTÔNIO BARRETO.	29128,2300	1,0000	0,0000	29128,2300

Valor Total dos Serviços R$ 29.128,23

DISCRIMINAÇÃO DOS MATERIAIS

Material	Descrição	Valor Unitário	Quantidade	Total
15	MATERIAIS	19418,8200	1,0000	19418,8200

Valor Total dos Materiais R$ 19.418,82

ITEM DA LISTA DE SERVIÇO

07.02 - EXECUÇÃO, POR ADMINISTRAÇÃO, EMPREITADA OU SUBEMPREITADA, DE OBRAS DE CONSTRUÇÃO CIVIL, HIDRÁULICA OU ELÉTRICA E DE OUTRAS OBRAS SEMELHANTES, INCLUSIVE SONDAGEM, PERFURAÇÃO DE POÇOS, ESCAVAÇÃO, DRENAGEM E IRRIGAÇÃO, TERRAPLENAGEM, PAVIMENTAÇÃO, CONCRETAGEM E A INSTALAÇÃO E MONTAGEM DE PRODUTOS, PEÇAS E EQUIPAMENTOS (EXCETO O FORNECIMENTO DE MERCADORIAS PRODUZIDAS PELO PRESTADOR DE SERVIÇOS FORA DO LOCAL DA PRESTAÇÃO DOS SERVIÇOS, QUE FICA SUJEITO AO ICMS).

INFORMAÇÕES REFERENTE A DISCRIMINAÇÃO DOS SERVIÇOS

REFERENTE A CONTRATAÇÃO DE EMPRESA EXPECIALIZADA PARA PRESTAÇÃO DE SERVICOS DE PROJETOS DE ENGENHARIA PARA A REFORMA DA E.M.F.E. PROF. E. JORN. LUIZ ANTÔNIO BARRETO,COM ÁREA DE 1938,78 m²,LOCALIZADA NA RUA FRANCISCO ELMANO DE CARVALHO ,ANTIGA ESTRADA DA GAMELEIRA ,S/N, BAIRRO CANA BRAVA ATEDENDO AS NECESSIDADES DO MUNICIPIO DE CRISTINÁPOLIS POR MEIO DA SECRETARIA DE EDUCAÇÃO,CONFORME ATA DE REGISTRO DE PREÇO 075/2023 E PREGÃO ELETRONICO N°23/2023.

VALOR TOTAL DA NOTA

Valor Total da Nota R$ 48.547,05

Operação: **Com lançamentos de materiais**	Deduz Materiais?: **Sim**	Responsável pelo Pagamento do imposto: **Contratante, tomador do serviço**
Optante pelo Simples ?: **Sim**	Local do Serviço: **Fora do Município**	Situação da Nota: **Simples Nacional**

Atividade: **4213800 - Obras de urbanização - ruas, praças e calçadas**

Valor Total das Deduções R$	Base de Cáculo R$	Aliquota %	Valor do ISS R$	Eventos indenizáveis R$	Valor Total Retido R$
19.418,82	29.128,23	3,05	888,41	0,00	889,01

RETENÇÕES

PIS R$	INSS R$	CSLL R$	COFINS R$	IR R$	Outras Retenções R$
0,00	0,60	0,00	0,00	0,00	0,00

Valor Liquido da Nota R$ 47.658,04

OUTRAS INFORMAÇÕES (RESERVADO AO FISCO)

Recebi(emos) do Prestador: AB PROJETOS E SOLUCOES LTDA CNPJ/CPF: 41.392.582/0001-86 26/09/2024

Rebeca de Souza Chabi Lima
Engenheira Civil
RPN 052021284-3

Os serviços constantes da Nota Fiscal de Serviços Eletrônica nº 51 - emitida em: 24/09/2024 às 10:07:58 com o código de verificação: 3610 - 0526 - 3432

Ass:_____em____/____/_____

Assinatura do Destinatário/Tomador do(s) Serviço(s) Data da Assinatura

RSclima

Rebeca de Souza Chabi Lima
Engenheira Civil
RPN 052021284-3

PREFEITURA MUNICIPAL DE CRISTINAPOLIS
PC DA BANDEIRA Nº: 81, Bairro CENTRO CEP:
49.270-000 CRISTINAPOLIS/SE
13096029000160

Documento de Arrecadação Municipal - DAM

DADOS DO CONTRIBUINTE			VENCIMENTO
CÓDIGO 15178	CONTRIBUINTE AB PROJETOS E SOLUCOES LTDA	Nrº DAM 133772024	31/12/2024
TIPO/NOME/LOGRADOURO/NÚMERO AC POVOADO JENIPAPO DE BAIXO, nº: 314, Complemento: CASA ANDAR 1			
BAIRRO ZONA RURAL	CIDADE MONTE SANTO		UF BA

DOCUMENTOS

C.P.F / C.N.P.J.	R.G.	IE	IM	PIS
41392582000186				

DESCRIÇÃO DO SERVIÇO

TRIBUTO	ESPECIFICAÇÃO	Nrº SERVIÇO
103	TAXA ADMINISTRATIVA MUNICIPAL	

COMPOSIÇÃO DO TRIBUTO

BASE CÁLCULO	ALIQUOTA	VALOR IMPOSTO	TX.	TSU	VALOR TOTAL
R$ 29.128,23	1,00	R$ 291,28	R$ 0,00	R$ 0,00	R$ 291,28

DADOS PARA PAGAMENTO

PARCELA	MÊS REF.	EXERCICIO	DATA LANÇAMENTO	DATA VENCIMENTO
0	09	2024	24/09/2024	31/12/2024

MENSAGEM		
NF:51 LEI:748/2018	(=) VALOR DEVIDO	R$ 291,28
	(-) VALOR DESCONTO	R$ 0,00
	(+)CORREÇÃO MON.	R$ 0,00
	(+)MULTA DE MORA	R$ 0,00
	(+)JUROS DE MORA	R$ 0,00
	(=) VALOR A PAGAR	R$ 291,28

TAXA ADMINISTRATIVA MUNICIPAL

BOLETO PAGAVEL NOS BANCOS: BANCO DO BRASIL E BANESE - BANCO DO ESTADO DE

CONTRIBUINTE
AB PROJETOS E SOLUCOES LTDA

EXERCICIO	Nrº DAM	ESPÉCIE	VENCIMENTO	VALOR
2024	133772024	TAM	31/12/2024	R$ 291,28

81670000002 8 91281281202 8 41231202410 9 02010313377 1



Impresso por: ITALUELMO DA ROCHA GOIS

Gerado por:ITALUELMO DA ROCHA GOIS

N DERSON BISPO
r o j etos e Soluções

TT: PREFEITURA MUNICIPAL DE CRISTINÁPOLIS/SE
A/C: SETOR FINANCEIRO

Eu, Bel. Anderson dos Santos Bispo, regularmente inscrito na CREA/BA sob o nº. 051753514-9, socio representante da empresa **AB PROJETOS E SOLUÇÕES LTDA**, com inscrição no CNPJ sob **n.º 41.392.582/0001-86**, situada no Pov. Jenipapo de baixo, nº 314, 1º andar, Monte Santo/BA, CEP nº. 48.800-000, venho por meio desta, respeitosamente, apresentar a seguinte **PLANILHA DE MEDIÇÃO**, referente ao **5º Boletim de Medição** com Valor de **R$ 48.547,05** conforme abaixo descrito:

PREGÃO ELETRÔNICO SRP Nº 023/2023
ATA DE REGISTRO DE PREÇO Nº 075/2023
Dia da medição: 24/09/2024
PROCESSO LICITATÓRIO 023

Objeto: Prestação de serviços de engenharia e arquitetura, visando atender as demandas do município de cristinápolis e órgãos participantes.

ITEM	DISCRIMINAÇÃO	UNID	QDE	P. UNIT	TOTAL	QUANTIDADES		VALORES		SALDO	%
						PERIODO	ACUMULADO	PERIODO	ACUMULADO		
1.0	Projeto padrão para construção de casa popular.	M²	R$ 500,00	R$ 27,54	R$ 13.770,00		-	R$ -	R$ -	R$ 13.770,00	100,00%
2.0	Projeto para construção/reforma/ampliação de centros e convenções.	m²	R$ 2.880,00	R$ 35,04	R$ 100.915,20		1.756,68	R$ -	R$ 61.554,07	R$ 39.361,13	39,00%
3.0	Projeto para construção/reforma/ampliação de escolas e colégios	m²	R$ 7.091,61	R$ 25,04	R$ 177.573,91	1.938,78	1.938,78	R$ 48.547,05	R$ 48.547,05	R$ 129.026,86	72,66%

engenheiro.abispo@gmail.com
(75) 99828-2497
(75) 99203-8538

RSLima
Rebeca de Souza Chabi Lima
Engenheira Civil
RPN 052021284-3

4.0	construção/reforma/requalificação/ampliação de parques, praças e quadras	m²	R$ 31.126,80	R$ 12,52	R$ 389.707,54		3.867,84	R$ -	R$ 48.425,36	R$ 341.282,18	87,57%
5.0	Projeto para pavimentação de vias públicas	Km	R$ 20,00	R$ 425,77	R$ 8.515,40		-	R$ -	R$ -	R$ 8.515,40	100,00%
6.0	Projeto para recuperação de estradas vicinais	Km	R$ 10,00	R$ 275,50	R$ 2.755,00		-	R$ -	R$ -	R$ 2.755,00	100,00%
7.0	Engenheiro Civil pleno com encargos complementares.	h	R$ 1.152,00	R$ 105,53	R$ 121.570,56		392,00	R$ -	R$ 41.367,76	R$ 80.202,80	65,97%
8.0	Projeto para construção/reforma/ampliação de unidades de saúde	m²	R$ 400,00	R$ 42,57	R$ 17.028,00		-	R$ -	R$ -	R$ 17.028,00	100,00%
	SUB TOTAL				**R$ 831.835,61**						
	TOTAL GERAL							**R$ 48.547,05**	**R$ 199.894,24**	**R$ 631.941,38**	**75,97%**

Monte Santo-BA, 24 de setembro de 2024

Rebeca de Souza Chabi Lima
Engenheira Civil
RPN 052021284-3

gov.br Documento assinado digitalmente
ANDERSON DOS SANTOS BISPO
Data: 24/09/2024 08:54:38-0300
Verifique em https://validar.iti.gov.br

AB PROJETOS E SOLUÇÕES LTDA
CNPJ: 41.392.582/0001-86
ANDERSON DOS SANTOS BISPO
CREA-BA, sob n.º 051753514-9

engenheiro.abispo@gmail.com
(75) 99828-2497
(75) 99203-8538

CERTIDÃO DE REGISTRO E QUITAÇÃO
PESSOA JURIDICA
Lei Federal Nº 5194 de 24 de Dezembro de 1966

CREA-SE

Nº 470524/2024
Emissão: 20/02/2024
Validade: 31/03/2025
Chave: 75x5z

Conselho Regional de Engenharia e Agronomia de Sergipe

CERTIFICAMOS que a Empresa mencionada e seus responsáveis técnicos listados encontram-se registrados neste Conselho, nos Termos da Lei 5.194/66, conforme os dados impressos nesta certidão. CERTIFICAMOS, ainda, que a Empresa e seus responsáveis técnicos listados não se encontram em débito com o Conselho de Engenharia e Agronomia de Sergipe - CREA-SE, estando a Empresa habilitada a exercer suas atividades, circunscrita à(s) atribuição(ções) de seu(s) responsável(veis) técnico(s).

Interessado(a)

Empresa: AB PROJETOS E SOLUÇÕES LTDA

CNPJ: 41.392.582/0001-86

Registro: 0000215414

Categoria: Outros

Capital Social: R$ 100.000,00

Data do Capital: 29/03/2021

Faixa: 2

Objetivo Social Pleno: SERVIÇOS DE ENGENHARIA; CONSTRUÇÃO DE EDIFÍCIOS; OBRAS DE URBANIZAÇÃO - RUAS, PRAÇAS E CALÇADAS; LOCAÇÃO DE AUTOMÓVEIS SEM CONDUTOR; ALUGUEL DE MÁQUINAS E EQUIPAMENTOS PARA CONSTRUÇÃO SEM OPERADOR, EXCETO ANDAIMES; ATIVIDADES DE LIMPEZA, DISTRIBUIÇÃO DE ÁGUA POR CAMINHÕES; PINTURA PARA SINALIZAÇÃO EM PISTAS RODOVIÁRIAS E AEROPORTOS; SERVIÇOS DE PINTURA DE EDIFÍCIOS; OBRAS DE ACABAMENTO DA CONSTRUÇÃO; OBRAS DE ALVENARIA; SERVIÇOS ESPECIALIZADOS PARA CONSTRUÇÃO; EXTRAÇÃO E BRITAMENTO DE PEDRAS E MATERIAIS PARA CONSTRUÇÃO E BENEFICIAMENTO ASSOCIADO; SERVIÇOS DE PREPARAÇÃO DO TERRENO; PREPARAÇÃO DE CANTEIRO E LIMPEZA DE TERRENO; OBRAS DE TERRAPLENAGEM; OBRAS DE FUNDAÇÕES; CONSTRUÇÃO DE INSTALAÇÕES ESPORTIVAS E RECREATIVAS; DEMOLIÇÃO DE EDIFÍCIOS E ESTRUTURAS; INSTALAÇÃO DE PORTAS, JANELAS, TETOS, DIVISÓRIAS E ARMÁRIOS EMBUTIDOS; OBRAS DE ACABAMENTO EM GESSO E ESTUQUE; APLICAÇÃO DE REVESTIMENTOS E DE RESINAS EM INTERIORES E EXTERIORES; MONTAGEM E DESMONTAGEM DE ANDAIMES E ESTRUTURAS TEMPORÁRIAS; PERFURAÇÃO E CONSTRUÇÃO DE POÇOS DE ÁGUA. LIMPEZA EM PRÉDIOS E EM DOMICÍLIOS; FABRICAÇÃO DE ARTEFATOS E PRODUTOS DE CONCRETO, CIMENTO, FIBROCIMENTO E GESSO; FABRICAÇÃO DE ARTEFATOS DE CIMENTO PARA USO NA CONSTRUÇÃO; PREPARAÇÃO DE DOCUMENTOS E SERVIÇOS ESPECIALIZADOS DE APOIO ADMINISTRATIVO; CONSULTORIA EM TECNOLOGIA DA INFORMAÇÃO; SERVIÇOS DE DESENHO TÉCNICO RELACIONADOS À ARQUITETURA E ENGENHARIA; ATIVIDADES PROFISSIONAIS, CIENTÍFICAS E TÉCNICAS; SERVIÇOS COMBINADOS DE ESCRITÓRIO E APOIO ADMINISTRATIVO; SERVIÇOS DE ORGANIZAÇÃO DE FEIRAS, CONGRESSOS, EXPOSIÇÕES E FESTAS; TREINAMENTO EM DESENVOLVIMENTO PROFISSIONAL E GERENCIAL.

Objetivo Social Restrito as Atividades Profissionais Fiscalizadas pelo Sistema Confea/CREA:AS ATIVIDADES CONSTANTES NO OBJETIVO SOCIAL DA EMPRESA, NA ÁREA DA ENGENHARIA CIVIL, SÃO: SERVIÇOS DE ENGENHARIA; CONSTRUÇÃO DE EDIFÍCIOS; OBRAS DE URBANIZAÇÃO - RUAS, PRAÇAS E CALÇADAS; ATIVIDADES DE LIMPEZA, DISTRIBUIÇÃO DE ÁGUA POR CAMINHÕES; PINTURA PARA SINALIZAÇÃO EM PISTAS RODOVIÁRIAS; SERVIÇOS DE PINTURA DE EDIFÍCIOS; OBRAS DE ACABAMENTO DA CONSTRUÇÃO; OBRAS DE ALVENARIA; SERVIÇOS ESPECIALIZADOS PARA CONSTRUÇÃO; EXTRAÇÃO E BRITAMENTO DE PEDRAS E MATERIAIS PARA CONSTRUÇÃO E BENEFICIAMENTO ASSOCIADO; SERVIÇOS DE PREPARAÇÃO DO TERRENO; PREPARAÇÃO DE CANTEIRO E LIMPEZA DE TERRENO; OBRAS DE TERRAPLENAGEM; OBRAS DE FUNDAÇÕES; CONSTRUÇÃO DE INSTALAÇÕES ESPORTIVAS E RECREATIVAS; DEMOLIÇÃO DE EDIFÍCIOS E ESTRUTURAS; INSTALAÇÃO DE PORTAS, JANELAS, TETOS, DIVISÓRIAS E ARMÁRIOS EMBUTIDOS; OBRAS DE ACABAMENTO EM GESSO E ESTUQUE; APLICAÇÃO DE REVESTIMENTOS E DE RESINAS EM INTERIORES E EXTERIORES; MONTAGEM E DESMONTAGEM DE ANDAIMES E ESTRUTURAS TEMPORÁRIAS; PERFURAÇÃO E CONSTRUÇÃO DE POÇOS DE ÁGUA. LIMPEZA EM PRÉDIOS E EM DOMICÍLIOS; FABRICAÇÃO DE ARTEFATOS E PRODUTOS DE CONCRETO, CIMENTO, FIBROCIMENTO E GESSO; FABRICAÇÃO DE ARTEFATOS DE CIMENTO PARA USO NA CONSTRUÇÃO; SERVIÇOS DE DESENHO TÉCNICO RELACIONADOS À ENGENHARIA; ATIVIDADES PROFISSIONAIS, CIENTÍFICAS E TÉCNICAS; TREINAMENTO EM DESENVOLVIMENTO PROFISSIONAL.

Endereço: ACESSO POVOADO JENIPAPO DE BAIXO, 314, 1° ANDAR, CASA, ZONA RURAL, MONTE SANTO, BA, 48800000

Tipo de Registro: REGISTRO DEFINITIVO DE EMPRESA

Data Inicial: 09/02/2024

Data Final: Indefinido

Registro Regional: 0000021582DDSE

Descrição

CERTIDÃO DE REGISTRO E QUITAÇÃO PESSOA JURIDICA

Informações / Notas

- A capacidade técnico-profissional da empresa é comprovada pelo conjunto dos acervos técnicos dos profissionais constantes de seu quadro técnico.

- A empresa poderá executar atividades do seu objetivo social, exclusivamente, no âmbito das atribuições do(s) seu(s) responsável(is) técnico(s) apresentados nesta certidão.

Última Anuidade Paga

Ano: 2024 (1/1)

Autos de Infração

Nada consta

Responsáveis Técnicos

Profissional: ANDERSON DOS SANTOS BISPO

Registro: 0517535149

CPF: 047.***.***-80

A autenticidade desta Certidão pode ser verificada em: http://crea-se.sitac.com.br/publico/, com a chave: 75x5z
Impresso em: 20/02/2024 às 11:30:02 por: adapt, ip: 143.202.87.162

CERTIDÃO DE REGISTRO E QUITAÇÃO
PESSOA JURIDICA
Lei Federal Nº 5194 de 24 de Dezembro de 1966

CREA-SE

Nº 470524/2024
Emissão: 20/02/2024
Validade: 31/03/2025
Chave: 75x5z

Conselho Regional de Engenharia e Agronomia de Sergipe

Data Início: 20/02/2024

Data Fim: Indefinido

Data Fim de Contrato: Indefinido

Títulos do Profissional:

ENGENHEIRO CIVIL

Atribuição: Atribuições com base no Artigo 7 da lei 5.194 66, cc Artigo 28 e 29 do Decreto Federal 23.569 33, cc Artigo 7 da Resolução n 218 73 do CONFEA, com restrições das atividades 1,2,3,4,6 e 8 do Artigo 1 da Resolução 218 73, referente a portos, aeroportos e barragens com base no Artigo 5 1 da Resolução 1073 2016 do CONFEA.

ESPECIALISTA EM PLANEJAMENTO E GESTÃO DE OBRAS PÚBLICAS

Atribuição: SEM ACRÉSCIMO DE ATRIBUIÇÕES.

Tipo de Responsabilidade: RESPONSAVEL TÉCNICO

A autenticidade desta Certidão pode ser verificada em: http://crea-se.sitac.com.br/publico/, com a chave: 75x5z
Impresso em: 20/02/2024 às 11:30:02 por: adapt, ip: 143.202.87.162

CERTIDÃO DE REGISTRO E QUITAÇÃO
PESSOA FÍSICA
Lei Federal Nº 5194 de 24 de Dezembro de 1966

CREA-SE

Conselho Regional de Engenharia e Agronomia de Sergipe

Nº 470525/2024
Emissão: 20/02/2024
Validade: 31/03/2025
Chave: D3CZD

CERTIFICAMOS que o profissional mencionado encontra-se registrado neste Conselho, nos termos da Lei 5.194/66, de 24/12/1966, conforme os dados acima. CERTIFICAMOS, ainda, face o estabelecimento nos artigos 67 e 68 da referida Lei, que o interessado não se encontra em débito com suas anuidades perante o CREA-SE.

Interessado(a)

Profissional: ANDERSON DOS SANTOS BISPO
Registro: 0517535149
CPF: 047.***.***-80
Endereço: **********

Tipo de Registro: VISTO PROFISSIONAL
Data Inicial: 04/12/2023
Data Final: Indefinido
Número do Visto: 52546

Título(s)

GRADUAÇÃO

ENGENHEIRO CIVIL
Atribuição: Atribuições com base no Artigo 7 da lei 5.194 66, cc Artigo 28 e 29 do Decreto Federal 23.569 33, cc Artigo 7 da Resolução n 218 73 do CONFEA, com restrições das atividades 1,2,3,4,6 e 8 do Artigo 1 da Resolução 218 73, referente a portos, aeroportos e barragens com base no Artigo 5 1 da Resolução 1073 2016 do CONFEA.
Restrições: Sem Identificação
Instituição de Ensino: FACULDADE DOM LUIZ DE ORLEANS E BRAGANÇA- SESSA
Data de Formação: 28/03/2018

ANOTAÇÕES DE CURSOS

ESPECIALISTA EM PLANEJAMENTO E GESTÃO DE OBRAS PÚBLICAS
Atribuição: SEM ACRÉSCIMO DE ATRIBUIÇÕES.
Instituição de Ensino: IPOG - INSTITUTO DE POS-GRADUAÇÃO & GRADUAÇÃO LTDA
Data de Formação: 24/10/2021

Descrição

CERTIDÃO DE REGISTRO E QUITAÇÃO PESSOA FÍSICA

Informações / Notas

- A falsificação deste documento constitui-se em crime previsto no Código Penal Brasileiro, sujeitando o(a) autor(a) à respectiva ação penal.
- Válido em todo território nacional.

Última Anuidade Paga

Ano: 2024 (1/1)

Autos de Infração

Nada consta

Responsabilidades Técnicas

Empresa: AB PROJETOS E SOLUÇÕES LTDA
Registro: 0000215414
CNPJ: 41.392.582/0001-86
Data Início: 20/02/2024
Data Fim: Indefinido
Data Fim de Contrato: Indefinido
Tipo de Responsabilidade: RESPONSAVEL TÉCNICO

GOVERNO DO ESTADO DA BAHIA

SECRETARIA DA FAZENDA

Emissão: 24/09/2024 10:14

Certidão Negativa de Débitos Tributários

(Emitida para os efeitos dos arts. 113 e 114 da Lei 3.956 de 11 de dezembro de 1981 - Código Tributário do Estado da Bahia)

Certidão Nº: **20244132563**

RAZÃO SOCIAL	
XXXXXXXXXXXXXXXXXXXXXXXXXXXXXXXXXXXXXXXXX	
INSCRIÇÃO ESTADUAL	CNPJ **41.392.582/0001-86**

Fica certificado que não constam, até a presente data, pendências de responsabilidade da pessoa física ou jurídica acima identificada, relativas aos tributos administrados por esta Secretaria.

Esta certidão engloba todos os seus estabelecimentos quanto à inexistência de débitos, inclusive os inscritos na Dívida Ativa, de competência da Procuradoria Geral do Estado, ressalvado o direito da Fazenda Pública do Estado da Bahia cobrar quaisquer débitos que vierem a ser apurados posteriormente.

Emitida em 24/09/2024, conforme Portaria nº 918/99, sendo válida por 60 dias, contados a partir da data de sua emissão.

AUTENTICIDADE DESTE DOCUMENTO PODE SER COMPROVADA NAS INSPETORIAS FAZENDÁRIA OU VIA INTERNET, NO ENDEREÇO http://www.sefaz.ba.gov.br

Válida com a apresentação conjunta do cartão original de inscrição no CPF ou no CNPJ da Secretaria da Receita Federal do Ministério da Fazenda.

PODER JUDICIÁRIO
JUSTIÇA DO TRABALHO

CERTIDÃO NEGATIVA DE DÉBITOS TRABALHISTAS

Nome: AB PROJETOS E SOLUCOES LTDA (MATRIZ E FILIAIS)
CNPJ: 41.392.582/0001-86
Certidão nº: 31440719/2024
Expedição: 06/05/2024, às 15:37:36
Validade: 02/11/2024 - 180 (cento e oitenta) dias, contados da data de sua expedição.

Certifica-se que **AB PROJETOS E SOLUCOES LTDA (MATRIZ E FILIAIS)**, inscrito(a) no CNPJ sob o nº **41.392.582/0001-86**, **NÃO CONSTA** como inadimplente no Banco Nacional de Devedores Trabalhistas.
Certidão emitida com base nos arts. 642-A e 883-A da Consolidação das Leis do Trabalho, acrescentados pelas Leis ns.º 12.440/2011 e 13.467/2017, e no Ato 01/2022 da CGJT, de 21 de janeiro de 2022.
Os dados constantes desta Certidão são de responsabilidade dos Tribunais do Trabalho.
No caso de pessoa jurídica, a Certidão atesta a empresa em relação a todos os seus estabelecimentos, agências ou filiais.
A aceitação desta certidão condiciona-se à verificação de sua autenticidade no portal do Tribunal Superior do Trabalho na Internet (http://www.tst.jus.br).
Certidão emitida gratuitamente.

INFORMAÇÃO IMPORTANTE
Do Banco Nacional de Devedores Trabalhistas constam os dados necessários à identificação das pessoas naturais e jurídicas inadimplentes perante a Justiça do Trabalho quanto às obrigações estabelecidas em sentença condenatória transitada em julgado ou em acordos judiciais trabalhistas, inclusive no concernente aos recolhimentos previdenciários, a honorários, a custas, a emolumentos ou a recolhimentos determinados em lei; ou decorrentes de execução de acordos firmados perante o Ministério Público do Trabalho, Comissão de Conciliação Prévia ou demais títulos que, por disposição legal, contiver força executiva.

ESTADO DA BAHIA
PREFEITURA MUNICIPAL DE MONTE SANTO
SECRETARIA FINANÇAS
SETOR DE TRIBUTOS

CERTIDÃO CONJUNTA NEGATIVA DE DÉBITOS MUNICIPAIS E DA DÍVIDA ATIVA

N° de Controle:2219 / 2024

Contribuinte: AB PROJETOS E SOLUCOES LTDA
CPF/CNPJ: 41.392.582/0001-86
Zoneamento: 55624
Endereço: RUA TEIXEIRA DE FREITAS,314 - ZONA RURAL 48.800-000 MONTE SANTO.

Ressalvado o direito da Fazenda Municipal cobrar e inscrever quaisquer dívidas de responsabilidade do sujeito passivo acima identificado que vierem a ser apuradas, é certificado que não constam pendências em seu nome, relativas a créditos tributários administrados pela Secretaria Municipal de Finanças (SMF) e inscritos em Dívida Ativa do Município (DAM).

A aceitação desta certidão está condicionada à verificação de sua autenticidade na Internet, no endereço https://montesanto.ba.gov.br.

Emissão: 22/07/2024 às 13:41:18
Validade: 20/10/2024
Código de controle da certidão: 0507 - 3086 - 1802
Qualquer rasura ou emenda invalidará este documento.
Certidão emitida gratuitamente com base na Portaria Conjunta RFB/PGFN no 1.751, de 2/10/2014.

Observações:
A aceitação desta certidão está condicionada à verificação de sua autenticidade na internet, no endereço https://montesanto.ba.gov.br/. Utilize o qrcode para o link de verificação de sua autenticidade.

MINISTÉRIO DA FAZENDA
Secretaria da Receita Federal do Brasil
Procuradoria-Geral da Fazenda Nacional

CERTIDÃO NEGATIVA DE DÉBITOS RELATIVOS AOS TRIBUTOS FEDERAIS E À DÍVIDA ATIVA DA UNIÃO

Nome: AB PROJETOS E SOLUCOES LTDA
CNPJ: 41.392.582/0001-86

Ressalvado o direito de a Fazenda Nacional cobrar e inscrever quaisquer dívidas de responsabilidade do sujeito passivo acima identificado que vierem a ser apuradas, é certificado que não constam pendências em seu nome, relativas a créditos tributários administrados pela Secretaria da Receita Federal do Brasil (RFB) e a inscrições em Dívida Ativa da União (DAU) junto à Procuradoria-Geral da Fazenda Nacional (PGFN).

Esta certidão é válida para o estabelecimento matriz e suas filiais e, no caso de ente federativo, para todos os órgãos e fundos públicos da administração direta a ele vinculados. Refere-se à situação do sujeito passivo no âmbito da RFB e da PGFN e abrange inclusive as contribuições sociais previstas nas alíneas 'a' a 'd' do parágrafo único do art. 11 da Lei nº 8.212, de 24 de julho de 1991.

A aceitação desta certidão está condicionada à verificação de sua autenticidade na Internet, nos endereços <http://rfb.gov.br> ou <http://www.pgfn.gov.br>.

Certidão emitida gratuitamente com base na Portaria Conjunta RFB/PGFN nº 1.751, de 2/10/2014.
Emitida às 15:35:11 do dia 06/05/2024 <hora e data de Brasília>.
Válida até 02/11/2024.
Código de controle da certidão: **A16E.76BD.F476.A03D**
Qualquer rasura ou emenda invalidará este documento.

CERTIDÃO ESTADUAL
CONCORDATA, FALÊNCIA, RECUPERAÇÃO JUDICIAL E EXTRAJUDICIAL - 1º GRAU

CERTIDÃO Nº: 00565035E

A autenticidade desta certidão poderá ser confirmada pela internet no site do Tribunal de Justiça (https://portalcertidoes.tjba.jus.br/#/primeirograu).

CERTIFICO que, pesquisando os registros de distribuição de feitos cíveis do Estado da Bahia, anteriores à data de 03/09/2024, verifiquei **NADA CONSTAR** em nome da parte abaixo indicada:

Razão Social: AB PROJETOS E SOLUCOES LTDA
CNPJ: 41.392.582/0001-86
Endereço: ACESSO POVOADO JENIPAPO DE BAIXO, 314, CASA ANDAR 1, CEP 48.800-000, MONTE SANTO-BAHIA

Esta certidão abrange as ações das Varas de Família, incluindo as que versam sobre Tutela e Curatela, Varas de Registro Público, Varas de Acidentes de Trabalho, Varas da Fazenda Pública Municipal e Estadual.

Em caso de inconformidade entrar com contato com o SEDEC através do e-mail sedec@tjba.jus.br.

Não existe conexão com qualquer outra base de dados de instituição pública ou com a Receita Federal que verifique a identidade da RAZÃO SOCIAL com o CNPJ. Os dados informados são de responsabilidade do solicitante, devendo a titularidade ser conferida pelo interessado e/ou destinatário.

Certidão emitida de acordo com a lei n° 11.971, de 06/07/2009 e com o §1° do art. 8° da resolução 121/2010 do CNJ, que impede emissão de certidão positiva quando constar a distribuição de termo circunstanciado, inquérito ou processo em tramitação sem sentença condenatória transitada em julgado. A pessoa prejudicada pela disponibilização de informação na rede mundial de computadores poderá solicitar a retificação ao órgão jurisdicional responsável.

Certifico, finalmente, que esta certidão é sem custas.

Esta certidão tem validade de 30 dias a partir da data de sua emissão. Após esta data será necessário a emissão de uma nova certidão.

Voltar Imprimir

CAIXA ECONÔMICA FEDERAL

Certificado de Regularidade do FGTS - CRF

Inscrição: 41.392.582/0001-86

Razão Social: AB PROJETOS E SOLUCOES LTDA

Endereço: AC POVOADO JENIPAPO DE BAIXO 314 CASA ANDAR 1 / ZONA RURAL / MONTE SANTO / BA / 48800-000

A Caixa Econômica Federal, no uso da atribuição que lhe confere o Art. 7, da Lei 8.036, de 11 de maio de 1990, certifica que, nesta data, a empresa acima identificada encontra-se em situação regular perante o Fundo de Garantia do Tempo de Servico - FGTS.


O presente Certificado não servirá de prova contra cobrança de quaisquer débitos referentes a contribuições e/ou encargos devidos, decorrentes das obrigações com o FGTS.

Validade:05/09/2024 a 04/10/2024

Certificação Número: 2024090510245597333974

Informação obtida em 17/09/2024 10:01:14

A utilização deste Certificado para os fins previstos em Lei esta condicionada a verificação de autenticidade no site da Caixa: **www.caixa.gov.br**

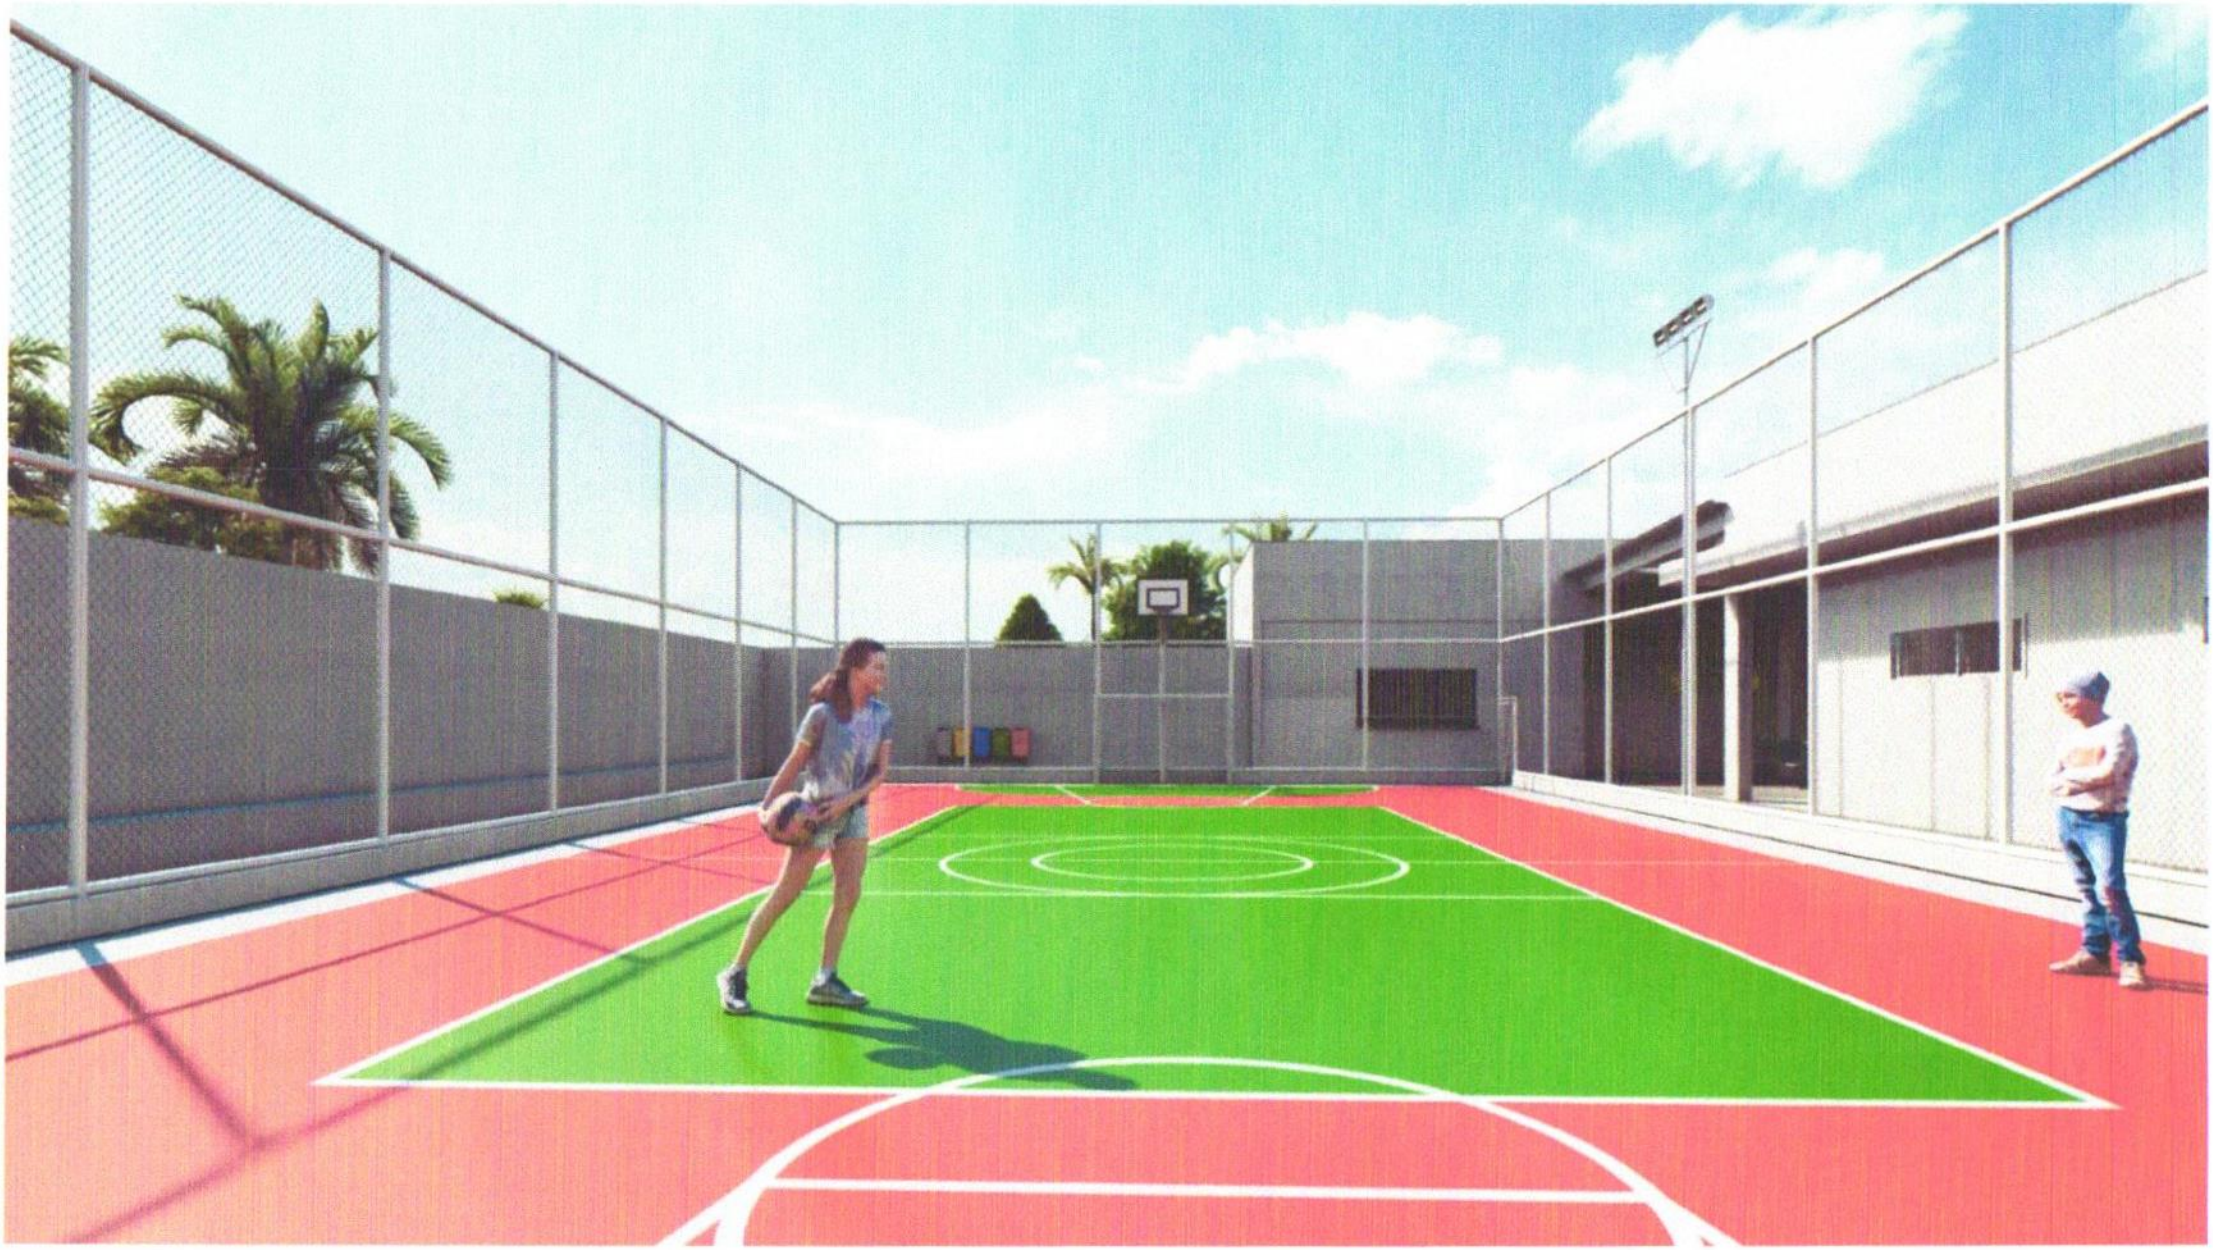






















E.M.E.F. PROF. E JORN.
LUIZ ANTÔNIO BARRETO





E.M.E.F. PROF. E JORN.
LUIZ ANTÔNIO BARRETO

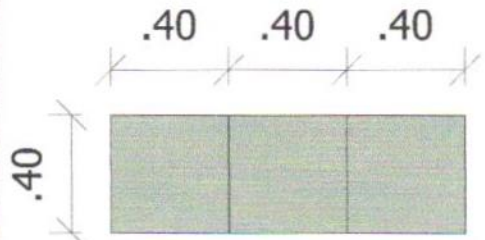


1 VISTA SUPERIOR 01
ESC.: 1/25

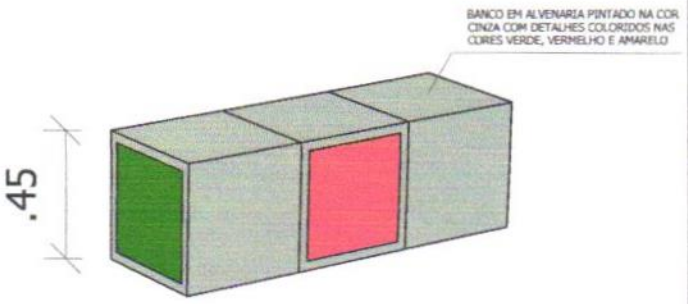


2 VISTA SUPERIOR 01
ESC.: 1/25

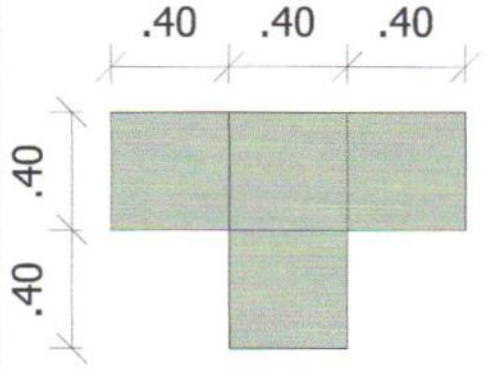


3 VISTA SUPERIOR 02
ESC.: 1/25

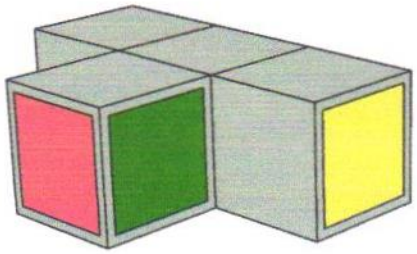

4 VISTA SUPERIOR 02
ESC.: 1/25

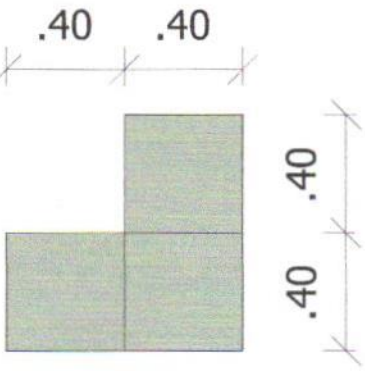

5 VISTA SUPERIOR 03
ESC.: 1/25

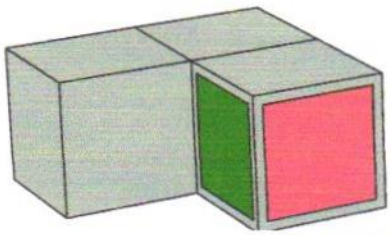

Documento assinado digitalmente
gov.br JULIE GONCALVES DE OLIVEIRA ARAUJO
Data: 24/09/2024 11:24:15-0300
Verifique em https://validar.iti.gov.br

6 VISTA SUPERIOR 03
ESC.: 1/25

ANDERSON BISPO
projetos e soluções

AB PROJETOS E SOLUÇÕES LTDA
CNPJ: 41.392.582/0001-86 CREA: 0010227997
TEL: (75)99828-2497 E-MAIL: ENGENHEIRO.ABISPO@GMAIL.COM
ENDEREÇO: RUA RUI BARBOSA, Nº 138, APTO. 201 - CENTRO, SANTALUZ-BA - CEP: 48880-000

PROPRIETÁRIO:
PREFEITURA MUNICIPAL DE CRISTINÁPOLIS

DATA:
24/09/2024

RESPONSÁVEL TÉCNICO: JULIE GONÇALVES DE OLIVEIRA
CARGO/POSIÇÃO: ARQUITETA URBANISTA
CAU: A239874-5

VISTO:


DADOS DO PROJETO:
TÍTULO DO PROJETO: PROJETO ARQUITETÔNICO DE REFORMA DA EMEF PROF. E JORN. LUIZ ANTÔNIO BARRETO
ETAPA DE PROJETO: PROJETO EXECUTIVO
ENDEREÇO: ESTRADA CAMELEIRA, S/N - CRISTINÁPOLIS/SE - CEP: 49270-000
ÁREA TOTAL DO PROJETO: 1.938,78 m² ÁREA TOTAL CONTRUÍDA: 945,71 m²

PRANCHA Nº:
09/09

TÍTULO DA PLANTA:
DET. BANCOS INTERNOS

ESCALA:
1/25


A4 (21,00 x 29,70 cm)

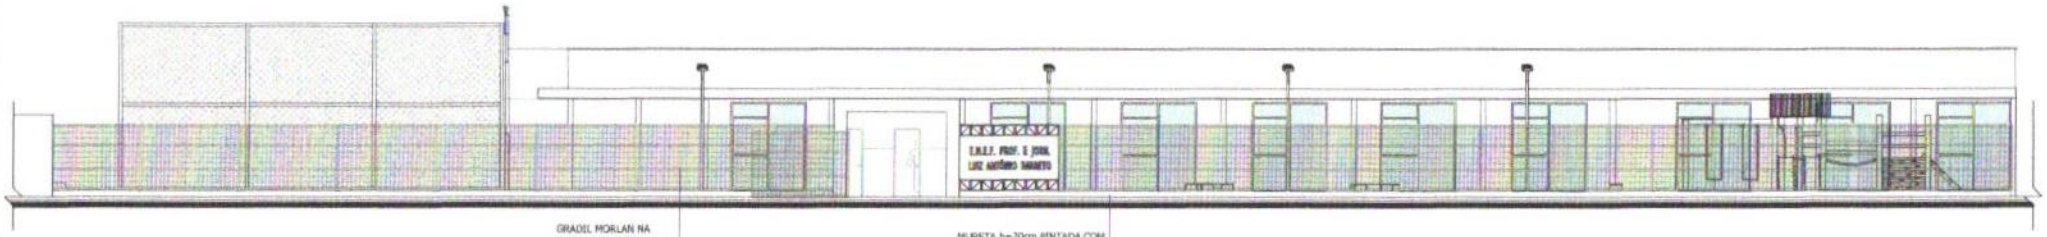

1 FACHADA-MURO

GRADIL MORLAN NA COR VERDE EXÉRCITO

MURETA h=20cm PINTADA COM TINTA ACRÍLICA NA COR CINZA

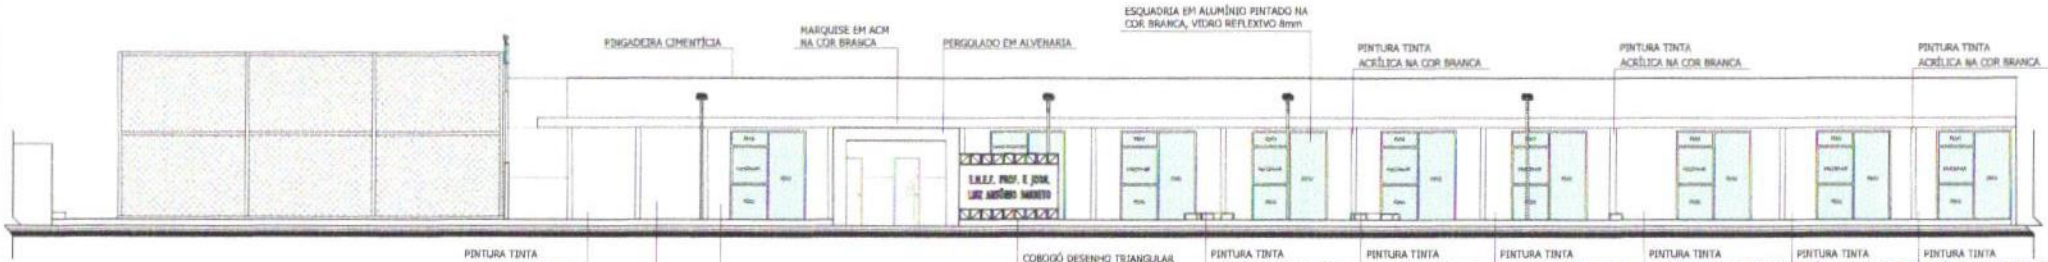

2 FACHADA DA EDIFICAÇÃO

PINGADEIRA CIMENTÍCIA

MARQUISE EM ACM NA COR BRASCA

PERGOLADO EM ALVENARIA

ESQUADRIA EM ALUMÍNIO PINTADO NA COR BRANCA, VIDRO REFLEXTIVO 8mm

PINTURA TINTA ACRÍLICA NA COR BRANCA

PINTURA TINTA ACRÍLICA NA COR BRANCA

PINTURA TINTA ACRÍLICA NA COR BRANCA

PINTURA TINTA ACRÍLICA NA COR VERDE

PINTURA TINTA ACRÍLICA NA COR AMARELO

PINTURA TINTA ACRÍLICA NA COR VERMELHA

COBOGÓ DESENHO TRIANGULAR PINTADO NAS CORES VERMELHA, AMARELO E VERDE

PINTURA TINTA ACRÍLICA NA COR VERMELHA

PINTURA TINTA ACRÍLICA NA COR VERDE

PINTURA TINTA ACRÍLICA NA COR AMARELA

PINTURA TINTA ACRÍLICA NA COR VERMELHA

PINTURA TINTA ACRÍLICA NA COR VERDE

PINTURA TINTA ACRÍLICA NA COR AMARELA



3 RENDER 01



4 RENDER 02

ANDERSON BISPO

PROJETISTA: PREFEITURA MUNICIPAL DE CRISTINÁPOLIS

DATA: 24/09/2024

RESPONSÁVEL TÉCNICO: JULIE GONÇALVES DE OLIVEIRA
CARGO/FUNÇÃO: ARQUITETA URBANISTA
CAU: A139674-5

VISTO:


DADOS DO PROJETO:
TÍTULO DO PROJETO: PROJETO ARQUITETÔNICO DE REFORMA DA EMEF PROF. E JORN. LUIZ ANTÔNIO BARRETO
ESCALA DE PROJETO: PROJETO EXECUTIVO
ENDEREÇO: ESTRADA CANDEIAS, S/N - CRISTINÁPOLIS/SE - CEP: 49570-000
ÁREA TOTAL DO PROJETO: 1.936,74 m²
ÁREA TOTAL CONSTRUÍDA: 845,71 m²

PRANCHA Nº: 08 /09

TÍTULO DA PLANTA: FACHADAS

ESCALA: 1/100

AZ 167,40 x 42,00 cm

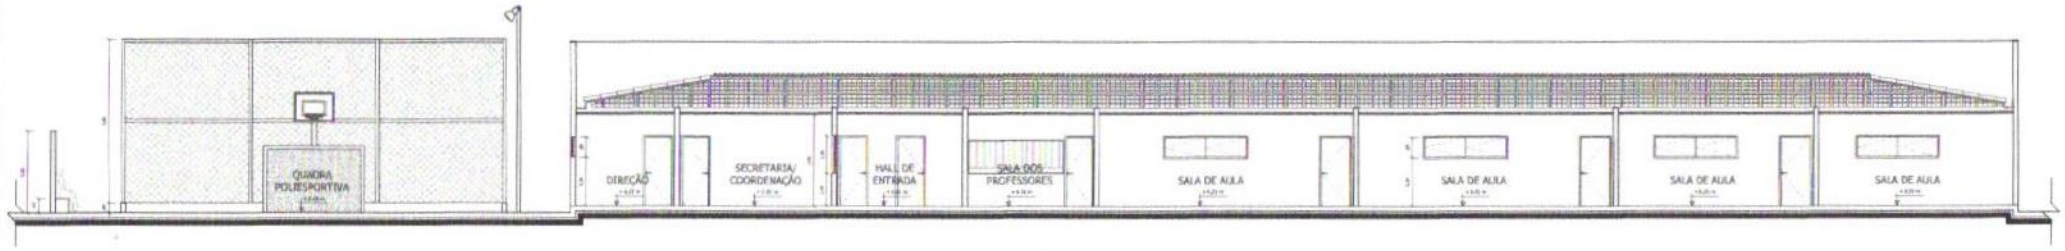

1 CORTE AA



2 CORTE BB'

ANDERSON BISPO

AB PROJETOS E SOLUÇÕES LTDA
CNPJ: 41.345.351/0001-68 CREA: 071013174/D
TEL: (77) 98819-3497 E-MAIL: ENDERSONBISPO.AB@GMAIL.COM
ENDEREÇO: RUA RUI BARBOSA, Nº 138, APTO. 201 - CENTRO, SANTALUZ-BA - CEP: 48860-000

PROPRIETÁRIO:
PREFEITURA MUNICIPAL DE CRISTINÁPOLIS

DATA:
24/09/2024

RESPONSÁVEL TÉCNICO: RUI MENDES DE OLIVEIRA
CARGO/FUNÇÃO: ARQUITETO URBANISTA
CAU: A234674-0
VISTO:

DADOS DO PROJETO:
TÍTULO DO PROJETO: PROJETO ARQUITETÔNICO DE REFORMA DA EMEF PROF. E EDIN. LUIZ ANTÔNIO BARRETO
ETAPA DE PROJETO: PROJETO EXECUTIVO
ENDEREÇO: ESTRADA CARRETEIRA, S/N - CRISTINÁPOLIS/SE - CEP: 49270-000
ÁREA TOTAL DO PROJETO: 1.934,79 m² ÁREA TOTAL CONSTRUÍDA: 845,71 m²

PRANCHA Nº
07 /09

TÍTULO DA PLANTA:
CORTES

ESCALA:
1/100

A2 (59.4 cm x 42.0 cm)



ANDERSON BISPO

PROPRIETÁRIO: PREFEITURA MUNICIPAL DE CRISTINÁPOLIS

DATA: 24/09/2024

RESPONSÁVEL TÉCNICO: ALLE GONÇALVES DE OLIVEIRA


DESENVOLVIMENTO: ARQUITETA ASSISTENTE

CAU: A238919-2

FOLHA: 06 /09

ESCALA: 1/100

TÍTULO DA PLANTA: PLANTA BAIXA - LAYOUT

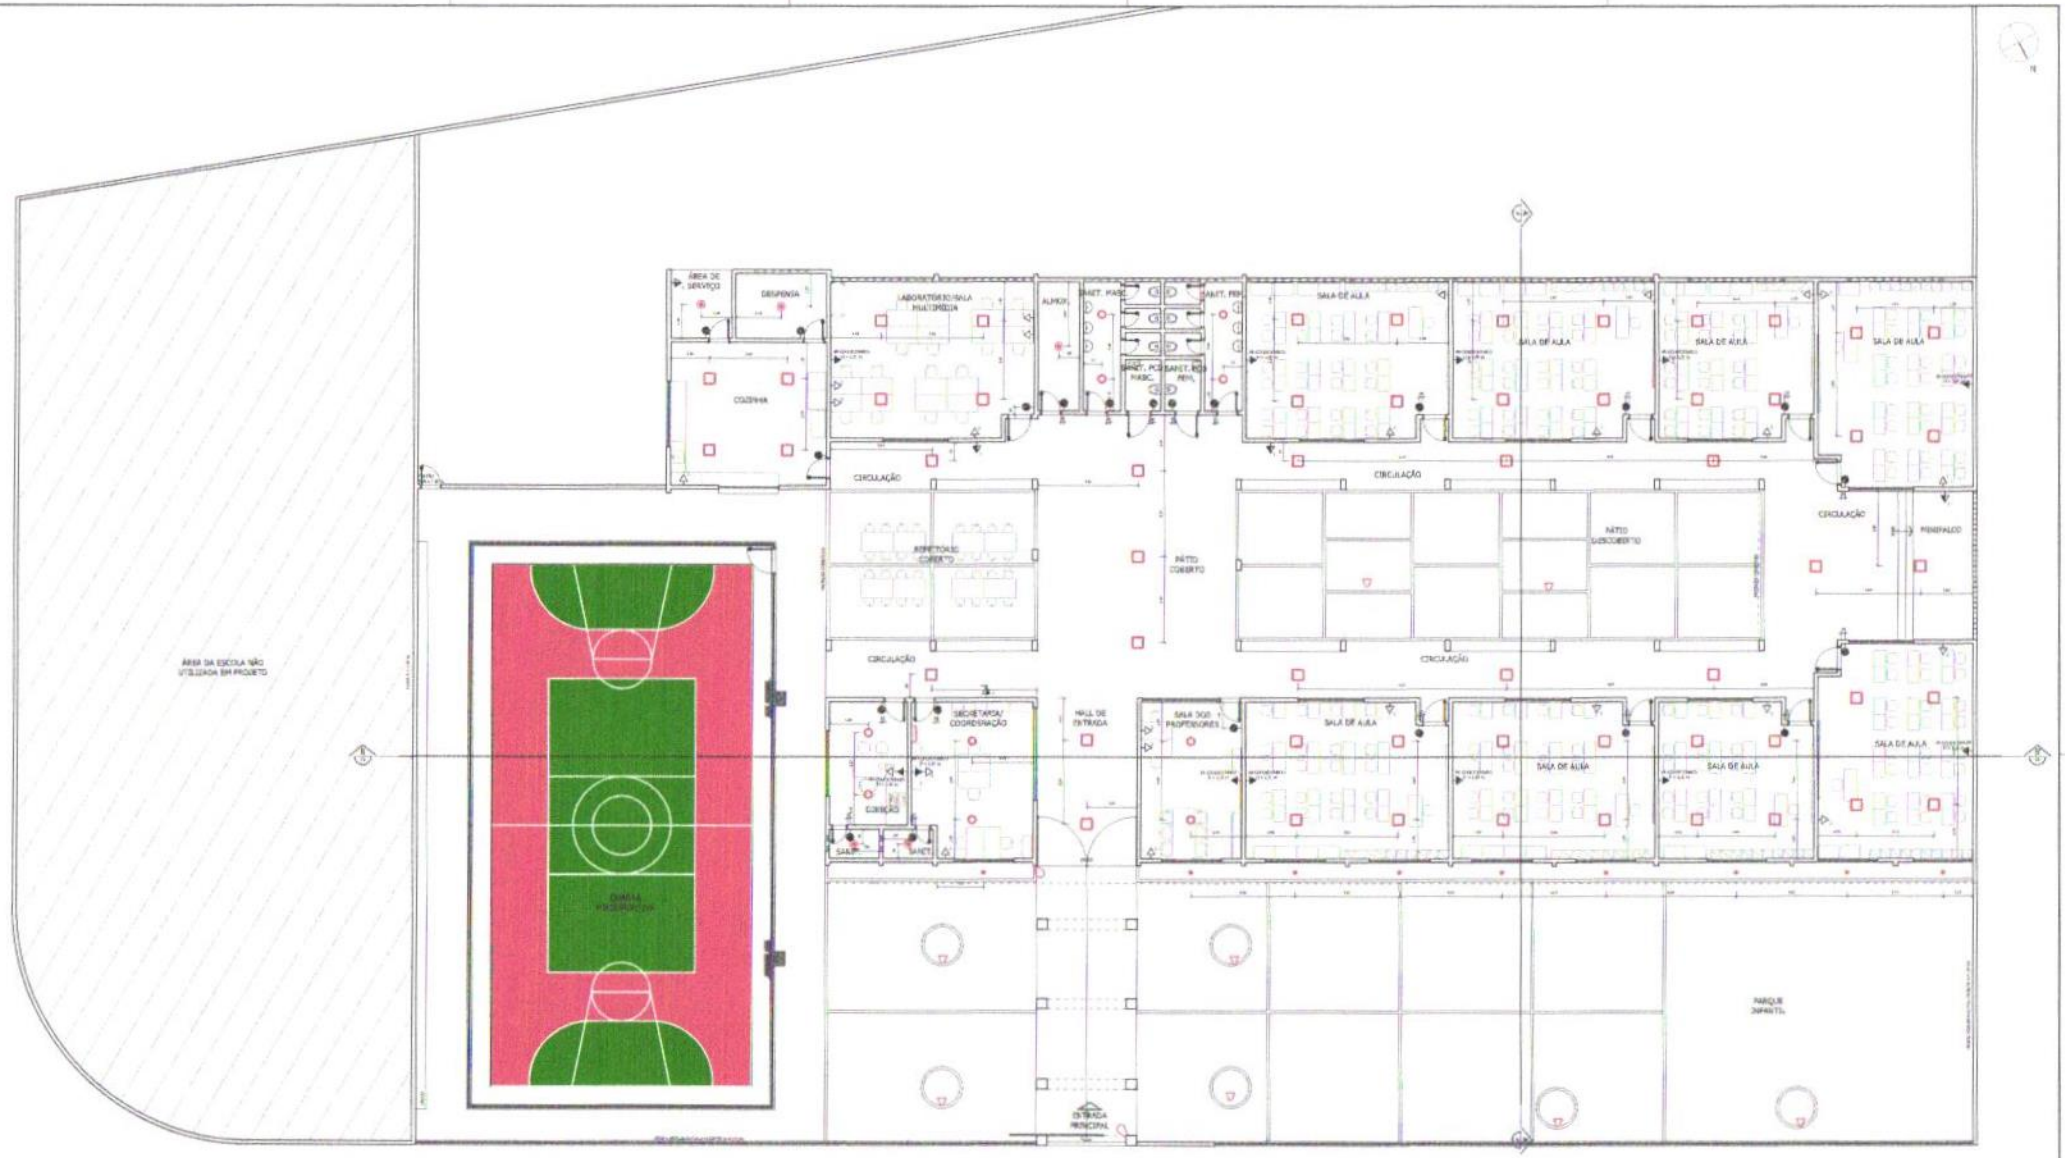

LEGENDA DE PONTOS ELÉTRICOS		
REPRESENTAÇÃO	ITEM	QTD.
●	[illegible]	13
◇	[illegible]	10
◆	[illegible]	10
▶	[illegible]	10

LEGENDA DE ILUMINAÇÃO		
REPRESENTAÇÃO	ITEM	QTD.
▣	LUMINÁRIA EMBUTIDA PLAFON LED 40W/4K EMBUTIDA DE QUADRADO, Ø 17 cm, 1.200 LUMENS	19
○	LUMINÁRIA EMBUTIDA PLAFON LED 40W/4K EMBUTIDA DE QUADRADO, Ø 17 cm, 1.200 LUMENS	10
□	LUMINÁRIA QUADRADA PLAFON LED 40W/4K EMBUTIDA DE QUADRADO, 17 x 17 cm, 1.200 LUMENS	66
⊡	QUADRO DE DISTRIBUIÇÃO	01
⊟	LUMINÁRIA TIPO TARTARUGA LED, 18 cm, 1.200 LUMENS	48
▯	REFLETOR LED 100 W	10
✶	LUMINÁRIA SPOT LED 10W, 1.200LM	03

ANDERSON BISPO


PREFEITURA MUNICIPAL DE CRISTINÁPOLIS

DATA: 24/09/2024

FOLHA Nº: 05/09

ESCALA: 1/100

TÍTULO DA PLANTA: PLANTA BAIXA - PONTOS DE ILUMINAÇÃO E ELÉTRICOS

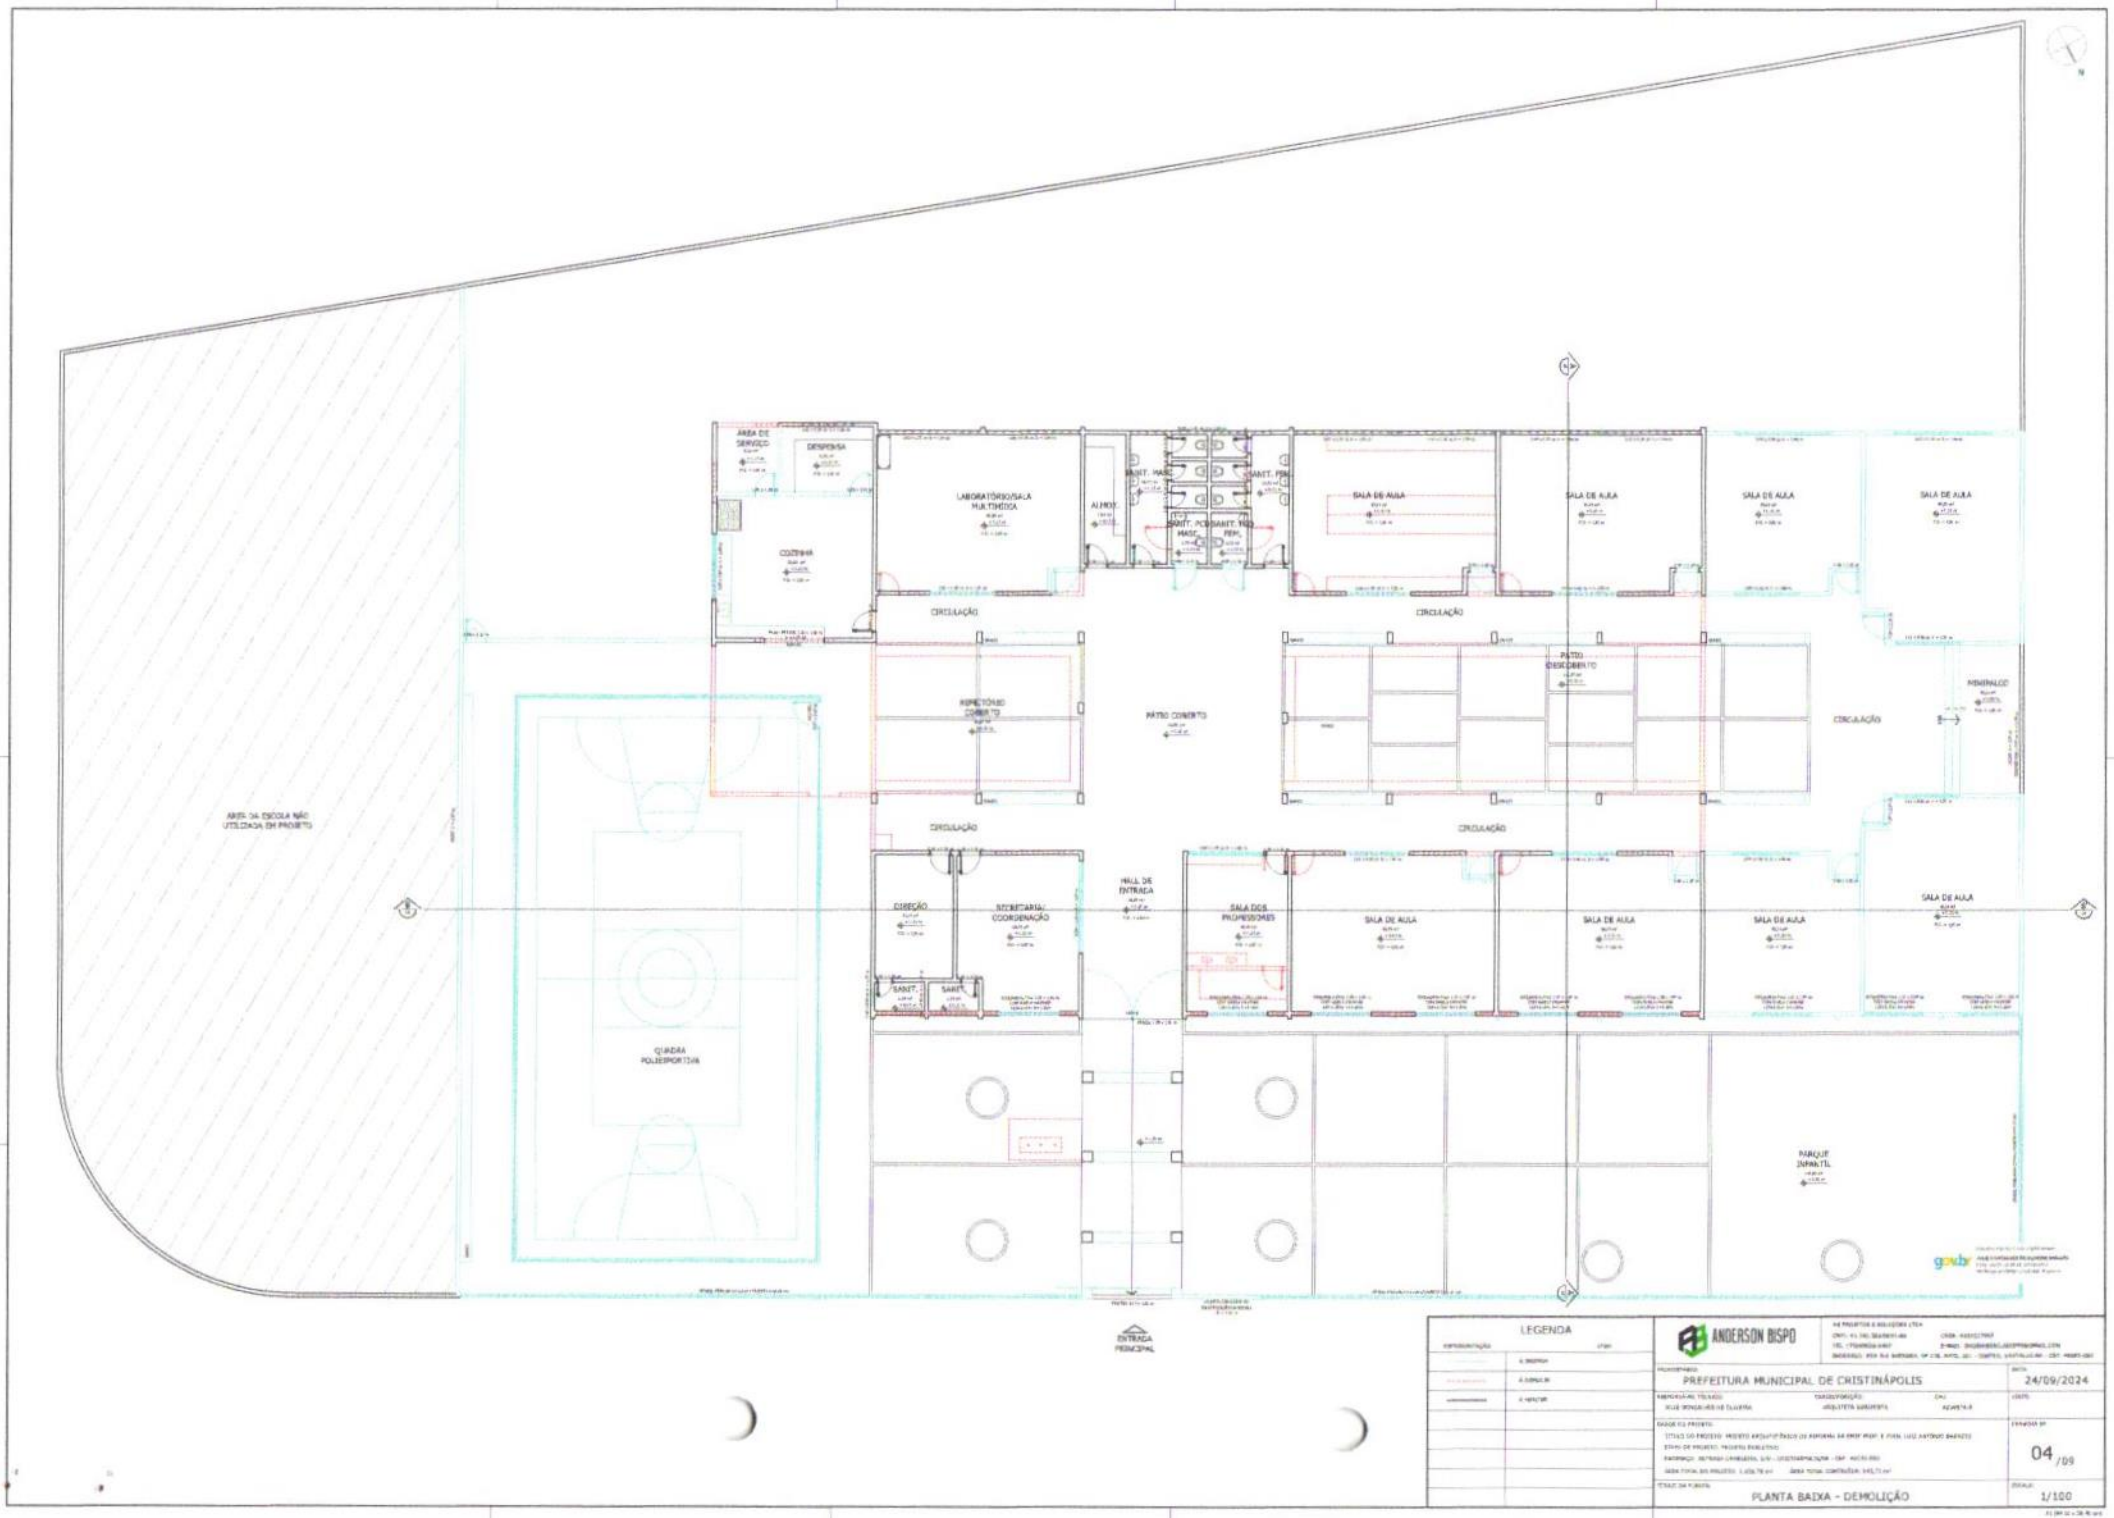
ÁREA DE SERVIÇO
DESPENSA
COZINHA
LABORATÓRIO/SALA MULTIMÍDIA
ALMOX.
SANIT. MASC.
SANIT. FEM.
SANIT. PCD MASC.
SANIT. PCD FEM.
SALA DE AULA
SALA DE AULA
SALA DE AULA
SALA DE AULA
CIRCULAÇÃO
CIRCULAÇÃO
PÁTIO DESCOBERTO
MEZANINO
CIRCULAÇÃO
INSPETORIA COBERTA
PÁTIO COBERTO
CIRCULAÇÃO
CIRCULAÇÃO
DIREÇÃO
SECRETARIA/ COORDENAÇÃO
HALL DE ENTRADA
SALA DOS PROFESSORES
SALA DE AULA
SALA DE AULA
SALA DE AULA
SALA DE AULA
SANIT.
SANIT.
ÁREA DA ESCOLA NÃO UTILIZADA EM PROJETO
QUADRA POLIESPORTIVA
PARQUE INFANTIL
ENTRADA PRINCIPAL
LEGENDA
ANDERSON BISPO
PREFEITURA MUNICIPAL DE CRISTINÁPOLIS
24/09/2024
04/09
1/100
PLANTA BAIXA - DEMOLIÇÃO



LEGENDA DE PAISAGISMO

REPRESENTAÇÃO	ITEM	QTD.
	VEGETAÇÃO EXISTENTE	03
	PALMEIRA ANÃO (altura: 1,00 m)	05
	CACTOS PRADO (1,20 m)	02
	ÁRVORE ANÃO (ALTURA 1,80 m)	04
	CANTEIRO (ÁREA 2,00 m)	02

LEGENDA DE MOBILIÁRIO URBANO

REPRESENTAÇÃO	ITEM	QTD.
	BANCO DE ALVENARIA (COM ENCOSTO)	16
	POSTE METÁLICO DE COR BRANCA, H=4,0m, COM LUMINÁRIA - LUMINÁRIA EM LED 120 W	08
	POSTE METÁLICO NA COR BRANCO, COM 02 REFLETORES, 400 w - PHILIPS	02
	CONTENTOR DE LIXO PARA RESÍDUOS ORGÂNICOS - 50 L	02
	BEBEDOURO DE PRESSÃO ALTURA 1,10 (GARRAFÃO)	01

LEGENDA DE REVESTIMENTO DE PISO

REPRESENTAÇÃO	ITEM	QTD.
	PISO ALTA RESISTÊNCIA	316,58 m²
	REVESTIMENTO POROELASTICO 30MM NA COR BRANCA	183,67 m²
	PISO INTERTRAVADO CINZA - COR: NATURAL	333,40 m²
	PISO INTERTRAVADO VERMELHO - COR: PAVERLUX	138,18 m²
	PISO INTERTRAVADO CINZA/VERMELHO	176,38 m²
	GRAMA SINTÉTICA	116,63 m²
	GRAMA ESMERALDA	43,83 m²

LEGENDA DE REVESTIMENTO DE PAREDE

REPRESENTAÇÃO	ITEM	QTD.
	REVESTIMENTO ANTICHAMUSCO 30MM NA COR BRANCA	136,80 m²
	REVESTIMENTO ANTICHAMUSCO 20MM NA COR BRANCA	113,44 m²

ANDERSON BISPO

PROJETISTA: AK PROJETOS E SOLUÇÕES LTDA
CNPJ: 51.741.353/0001-66 CREA: 3033127967
TEL.: (77)98826-6967 E-MAIL: ANDERSONBISPO.ARQ@HOTMAIL.COM
ENDEREÇO: RUA NAZARÉ, Nº 138, ANEXO 301 - SANTOS, EXALTAÇÃO - CEP: 46690-000


PROPRIETÁRIO: PREFEITURA MUNICIPAL DE CRISTINÁPOLIS — DATA: 24/09/2024

RESPONSÁVEL TÉCNICO: ARQUITETA ANDRESSA — CAU: A298874-0 — VISTO:


ESTUDO DO PROJETO:
TÍTULO DO PROJETO: PROJETO ARQUITETÔNICO DE QUADRA DA EMEF PROF. E.FUND. LUIZ ANTONIO BARRETO
ENDEREÇO: RUA NAZARÉ, S/N - CRISTINÁPOLIS/SE - CEP: 49570-000
ÁREA TOTAL DO PROJETO: 1.036,76 m² — ÁREA TOTAL CONSTRUÍDA: 442,72 m²

PRANCHA Nº: 03/09

TÍTULO DA PLANTA: PLANTA BAIXA - TÉCNICA — ESCALA: 1/100

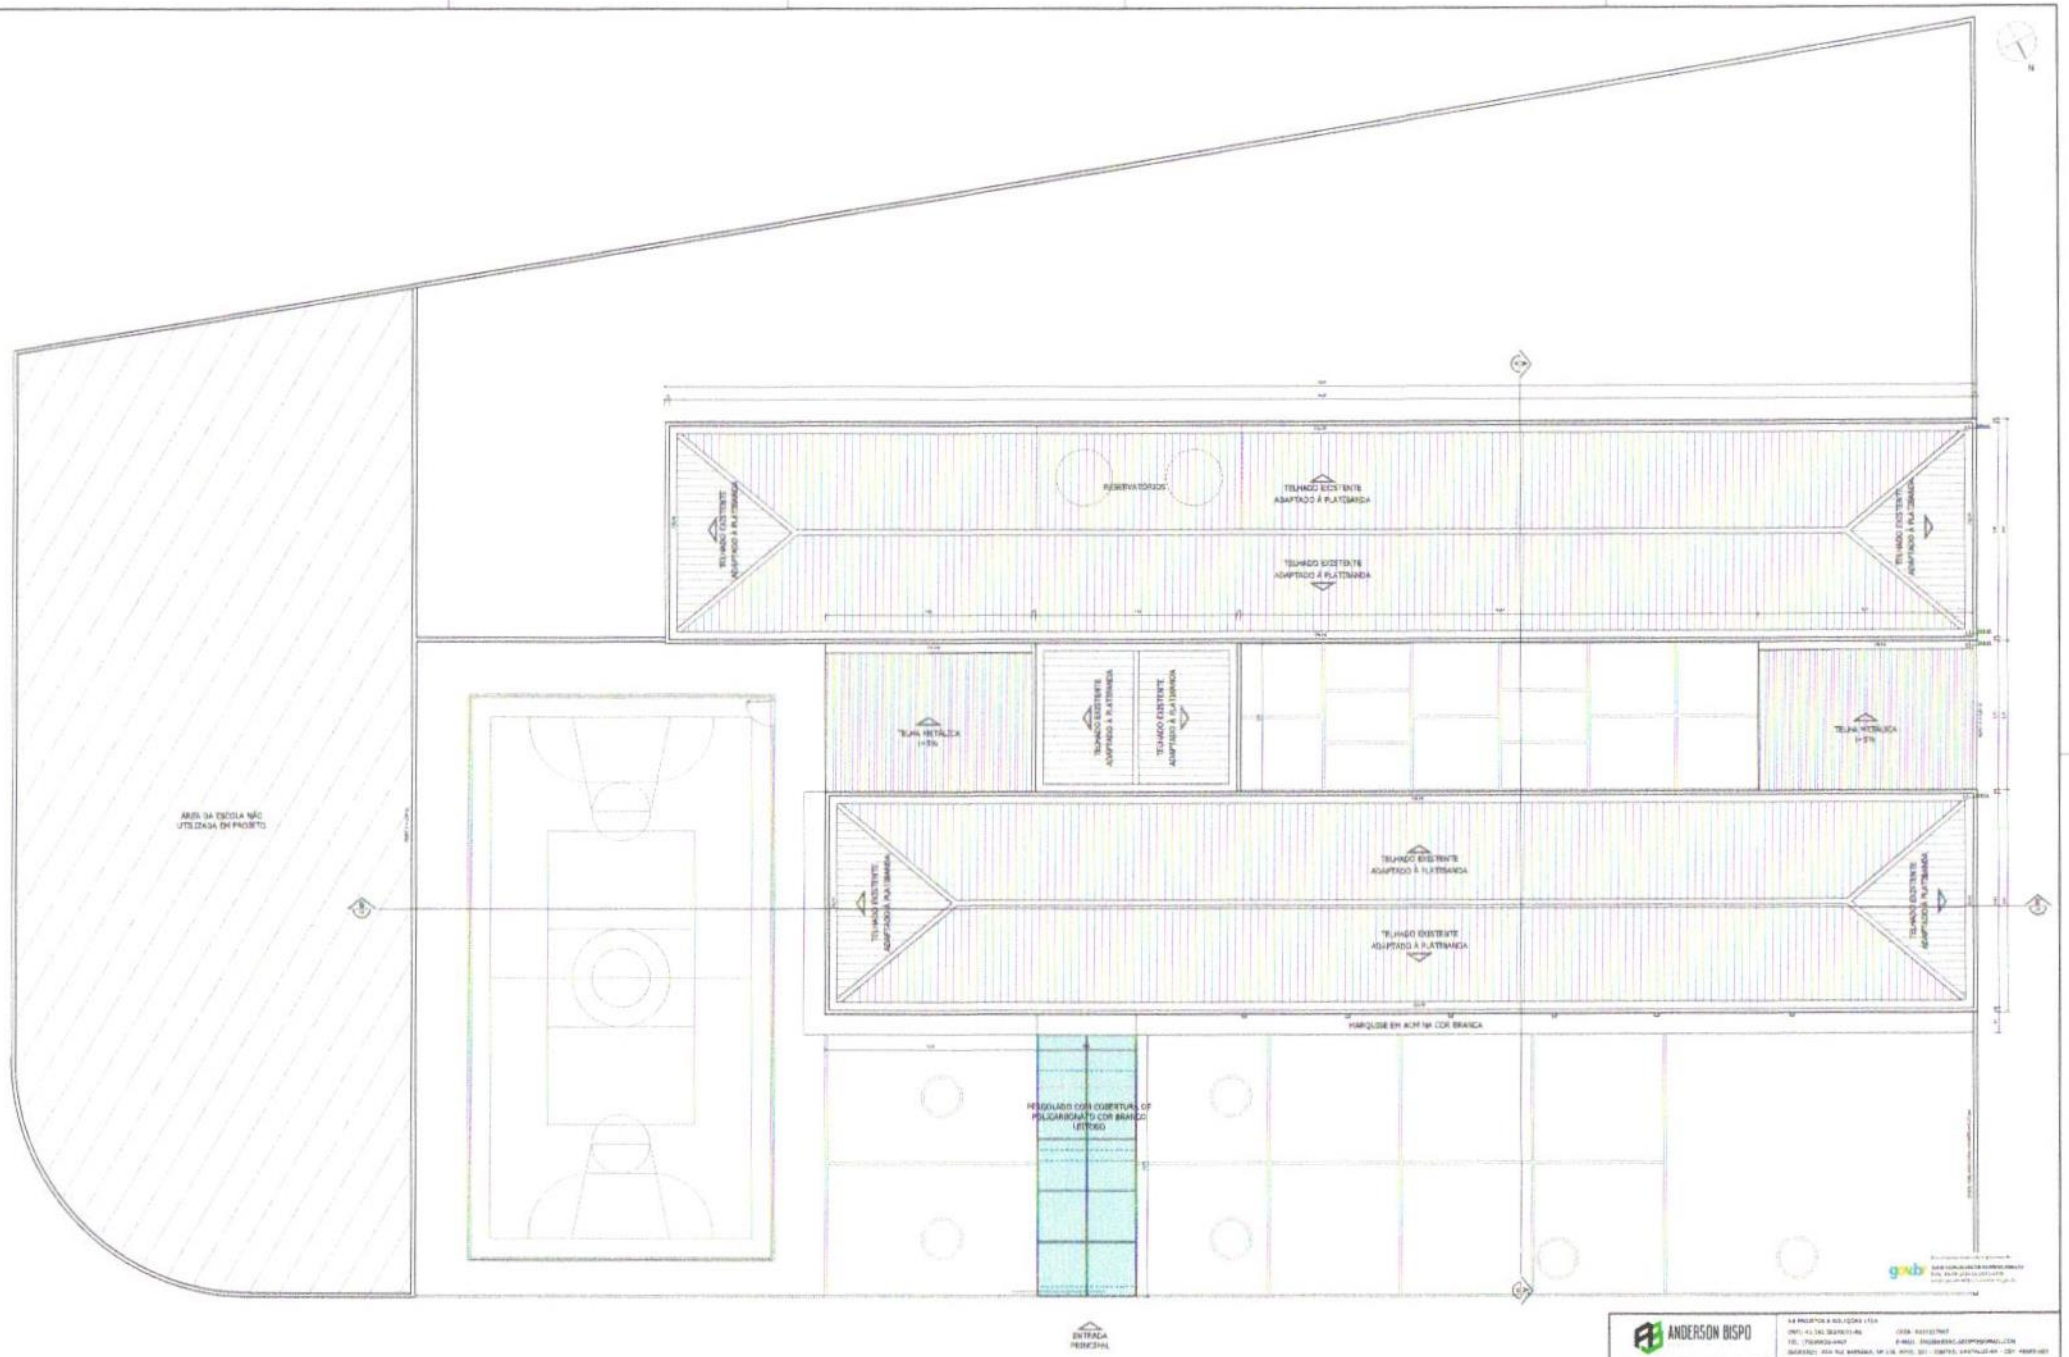
ANDERSON BISPO
PREFEITURA MUNICIPAL DE CRISTINÁPOLIS
24/09/2024
02/09
PLANTA BAIXA - COBERTURA
1/100
RESERVATÓRIOS
TELHADO EXISTENTE ADAPTADO À PLATIBANDA
TELHA METÁLICA I=5%
ÁREA DA ESCOLA NÃO UTILIZADA EM PROJETO
MARQUISE EM ACM 1M COR BRANCA
PERGOLADO COM COBERTURA DE POLICARBONATO COR BRANCO LEITOSO
ENTRADA PRINCIPAL

N

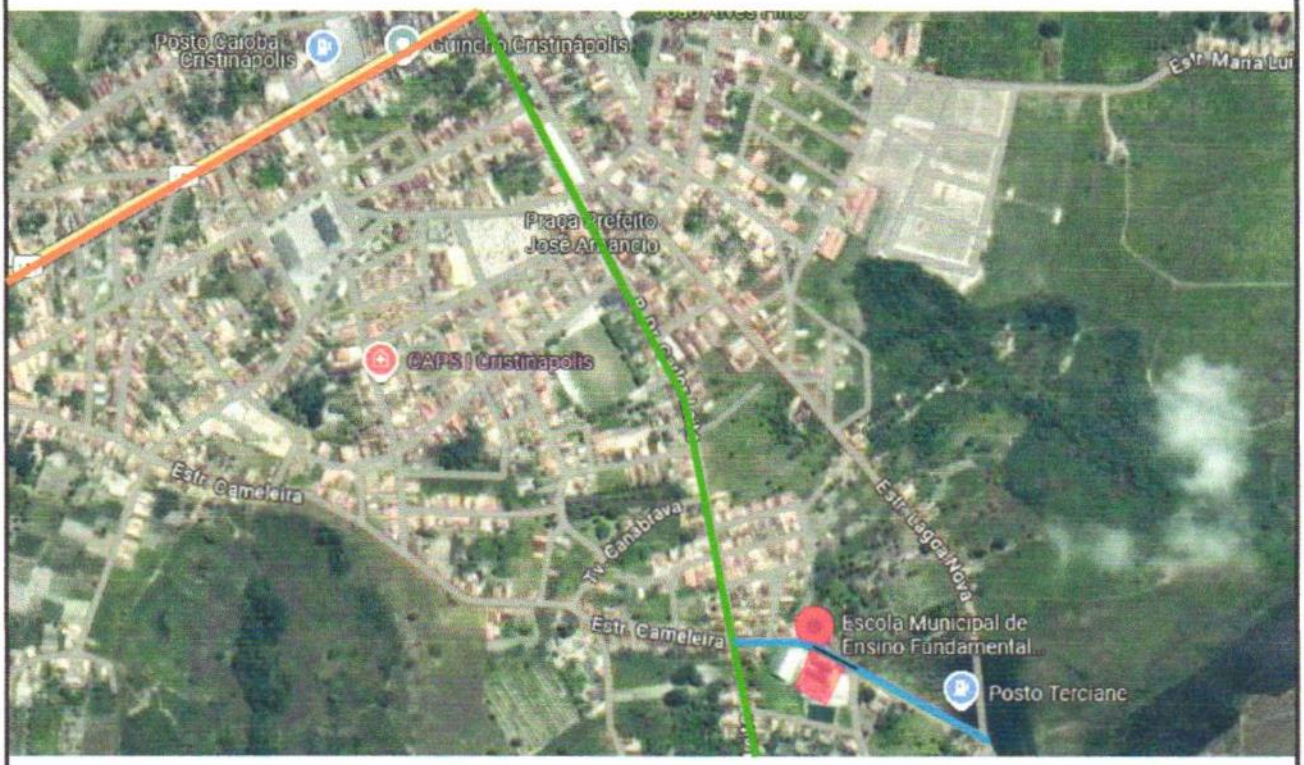

LEGENDA:

- TERRENO (-11.483823, -37.751199)
- ESTRADA LAGOA NOVA
- R. DR. CARLOS LEITE
- ESTRADA CAMELEIRA

gov.br
Documento assinado digitalmente
JULIE GONCALVES DE OLIVEIRA ARAUJO
Data: 24/09/2024 11:20:52-0300
Verifique em https://validar.iti.gov.br

ANDERSON BISPO
projetos e soluções

AB PROJETOS E SOLUÇÕES LTDA
CNPJ: 41.392.582/0001-86 CREA: 0010227997
TEL: (75)99828-2497 E-MAIL: ENGENHEIRO.ABISPO@GMAIL.COM
ENDEREÇO: RUA RUI BARBOSA, Nº 138, APTO. 201 - CENTRO, SANTALUZ-BA - CEP: 48880-000

PROPRIETÁRIO:
PREFEITURA MUNICIPAL DE CRISTINÁPOLIS

DATA: 24/09/2024

RESPONSÁVEL TÉCNICO: JULIE GONÇALVES DE OLIVEIRA
CARGO/POSIÇÃO: ARQUITETA URBANISTA
CAU: A239874-5

VISTO:

DADOS DO PROJETO:

TÍTULO DO PROJETO: PROJETO ARQUITETÔNICO DE REFORMA DA EMEF PROF. E JORN. LUIZ ANTÔNIO BARRETO

ETAPA DE PROJETO: PROJETO EXECUTIVO

ENDEREÇO: ESTRADA CAMELEIRA, S/N - CRISTINÁPOLIS/SE - CEP: 49270-000

ÁREA TOTAL DO PROJETO: 1.938,78 m² ÁREA TOTAL CONTRUÍDA: 945,71 m²

PRANCHA Nº: 01/09

TÍTULO DA PLANTA:
PLANTA DE LOCALIZAÇÃO

ESCALA: 1/100

A4 (21,00 x 29,70 cm)

MEMORIAL DESCRITIVO

PROJETO ARQUITETÔNICO DE REFORMA E AMPLIAÇÃO DA E.M.E.F PROF. E JORN. LUIZ ANTÔNIO BARRETO

CRISTINÁPOLIS – SERGIPE

SETEMBRO 2024

EQUIPE TÉCNICA

Arquiteta e Urbanista: **JULIE GONÇALVES DE OLIVEIRA**

CAU: A239874-5

Arquiteta e Urbanista: **MARIANA LIRA LESSA QUEIROZ FONSECA**

CAU: A256180-8

24 de setembro de 2024

gov.br Documento assinado digitalmente
JULIE GONCALVES DE OLIVEIRA ARAUJO
Data: 24/09/2024 11:24:15-0300
Verifique em https://validar.iti.gov.br

Assinatura do Responsável Técnico

SUMÁRIO

1	APRESENTAÇÃO GERAL	4
2	GENERALIDADES	4
3	PROJETOS	4
4	TERRENO	4
5	DEMOLIÇÕES E RETIRADAS	4
5.1	RETIRADA DE ESQUADRIAS	4
5.2	DEMOLIÇÃO DE PAREDES	5
6	COBERTURA	5
7	ACABAMENTOS	5
7.1	REVESTIMENTOS DE PISO E PAREDE	5
7.1.1	ESPECIFICAÇÕES	5
7.2	GRADIL	6
8	PINTURA	7
9	FACHADA DO MURO	8
10	FACHADA DA ESCOLA	9
11	ILUMINAÇÃO	9
12	PONTOS ELÉTRICOS	11
13	PAISAGISMO	11
13.1	PREPARO DO TERRENO	11
13.2	PLANTIO	12
13.3	MEMORIAL BOTÂNICO	12

1 APRESENTAÇÃO GERAL

- Obra: Projeto Arquitetônico de Reforma e Ampliação da E.M.E.F. Prof. e Jorn. Luiz Antônio Barreto;
- Endereço – Estrada Cameleira, S/N – Cristinápolis/SE.

2 GENERALIDADES

O presente memorial descritivo tem por finalidade a descrição de materiais da reforma da E.M.E.F. Prof. e Jorn. Luiz Antônio Barreto na cidade de Cristinápolis. A área total do projeto corresponde à 1.938,78 m².

O projeto contempla a reforma interna e externa, como pintura, troca de esquadrias, reformulação do layout interno, modernização da fachada, inserção de mobiliários e área de lazer como quadra esportiva e parque infantil. Seu objetivo principal centraliza-se na reforma da fachada que foi inteiramente modernizada.

A execução da obra deverá obedecer aos padrões e normas da ABNT (ASSOCIAÇÃO BRASILEIRA DE NORMAS TÉCNICAS) e código de obras do município de Cristinápolis.

3 PROJETOS

O projeto será constituído de projeto arquitetônico de reforma e ampliação com as plantas de localização, situação/cobertura, planta de demolição, planta baixa, planta de pontos de iluminação/elétricos, cortes e fachadas e detalhamento de bancos.

A obra deverá ser executada com materiais de primeira qualidade e mão-de-obra especializada.

4 TERRENO

O terreno em questão não possui desníveis e a edificação térrea para reforma e ampliação.

5 DEMOLIÇÕES E RETIRADAS

5.1 RETIRADA DE ESQUADRIAS

Serão retiradas todas as folhas de portas e janelas com seus respectivos alisares de todos os ambientes sinalizados em planta de demolição, para substituição de novos modelos.

5.2 DEMOLIÇÃO DE PAREDES

A planta de demolição será enviada em anexo a este memorial para conferência exata de paredes para demolição.

6 COBERTURA

A cobertura será mantida a existente (telha cerâmica colonial) e será acrescido uma platibanda para composição de fachada, como indicado em planta, além de acréscimo de cobertura metálica com estrutura metálica para as áreas do mini palco e área de refeitório.

7 ACABAMENTOS

7.1 REVESTIMENTOS DE PISO E PAREDE

7.1.1 ESPECIFICAÇÕES

TIPO	ILUSTRAÇÃO	QUANTIDADE
Revestimento alta resistência / granilite	 *Imagem ilustrativa*	316,38 m²

Revestimento cerâmico acetinado liso 0.60 x 0.60 na cor branca	*Imagem ilustrativa*	709,07 m²
Revestimento cerâmico liso 0.30 x 0.60 na cor branca Obs.: nos banheiros e cozinha revestimento aplicado h = pd, nos demais ambientes aplicação a meia parede h = 1.60 m	*Imagem ilustrativa*	318,64 m²
Piso intertravado 20x10x06 cm na cor vermelho	 *Imagem ilustrativa*	170,20 m²
Piso intertravado 20x10x06 cm na cor amarelo	 *Imagem ilustrativa*	126,25 m²
Piso intertravado 20x10x06 cm na cor natural	 *Imagem ilustrativa*	233,45 m²
Grama sintética	 *Imagem ilustrativa*	116,63 m²

Grama esmeralda	 *Imagem ilustrativa*	41,82 m²

7.2 GRADIL

Os portões são fixados em perfis metálicos, em aço carbono galvanizado, de seção 4x6cm, soldados em barras horizontais também de 4x6cm (inferior e superior) com fechamento em gradil / tela de aço galvanizado.


Figura 5: Render fachada.



Fonte: Elaborado pelo responsável técnico.

Todo o conjunto receberá pintura na cor verde-exército (conforme projeto). O portão frontal será executado em gradil com pilaretes de seção 4x6cm com base, espaçados conforme projeto, e fechamento em gradil tipo de correr. Os pilaretes serão parafusados em piso acabado. O gradil é apoiado em uma mureta de 20 cm de altura.

- Pilaretes: seção 4cm x 6 cm com 1,58m de altura;

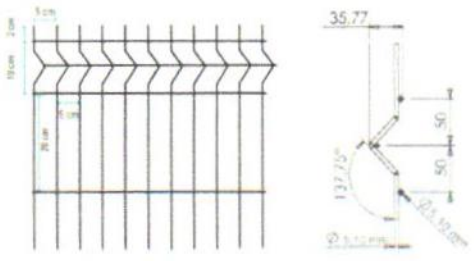

- Gradil: malha 5cm x 20cm, fio 5,10mm com 1,80m de altura.
- Modelo de referência: Gradil Morlan

8 PINTURA

As pinturas só devem ser aplicadas sobre substratos perfeitamente limpos, secos, curados, impermeabilizados, livres de umidade e infiltrações e não devem iniciar antes da cura da argamassa. Devem ser realizadas com temperatura entre 10° e 40° C e com umidade relava do ar não superior a 80%, fora destas condições poderão apresentar problemas.

A tinta utilizada na pintura das paredes internas que foram rebocadas receberá (acima do revestimento de meia parede) a pintura com a tinta acrílica semi-brilho sobre massa acrílica na cor branco neve.

A tinta utilizada deverá anteder a norma DIN 55649 ou outra norma de sustentabilidade; e deverá ser livre de solventes e odor, e ser de primeira linha. As superfícies a pintar serão cuidadosamente limpas e convenientemente preparadas para o tipo de pintura a que se destinam.


A eliminação da poeira deverá ser completa, tomando-se precauções especiais contra o levantamento de pó durante os trabalhos até que as tintas sequem inteiramente.

As superfícies só poderão ser pintadas quando perfeitamente secas. Receberão duas demãos, sendo que, cada demão de tinta somente poderá ser aplicada depois de obedecido a um intervalo de 24 (vinte e quatro) horas entre demãos sucessivas, possibilitando, assim, a perfeita secagem de cada uma delas. Serão adotadas precauções especiais e proteções, tais como o uso de fitas adesivas de PVC e lonas plásticas, no sentido de evitar respingos de tinta em superfícies não destinadas à pintura. As tintas

aplicadas serão diluídas conforme orientação do fabricante e aplicadas nas proporções recomendadas.

9 FACHADA DO MURO

Figura 6: Vista dos elementos da fachada.

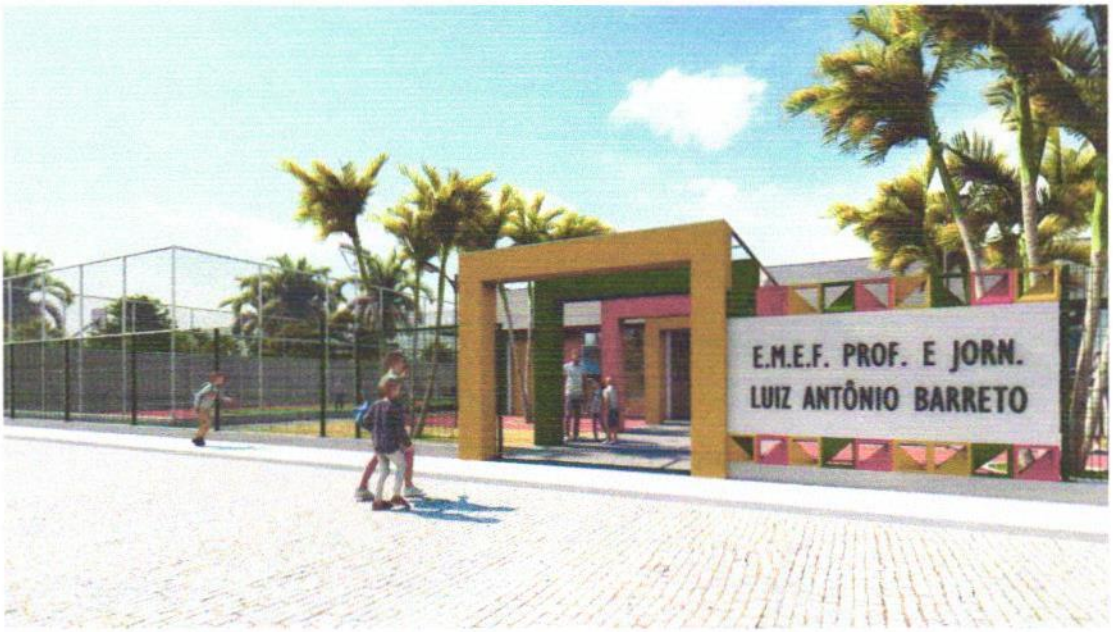

Fonte: Elaborado pelo responsável técnico.

A fachada recebe uma mureta com gradil morlan acima, como artifício de proteção no lugar do antigo muro, o pergolado colorido será pintado com as cores da gestão (vermelho, verde e amarelo), terá um letreiro em letras de aço escovado na cor preto, e detalhes em cobogó 35x35 com detalhe triangular.

10 FACHADA DA ESCOLA

Figura 7: Vista dos elementos da fachada.



Fonte: Elaborado pelo responsável técnico

A fachada da escola consiste em pintura em tinta acrílica nas cores da gestão, e uma marquise de acm na cor branca acima das janelas, em todo o perímetro do primeiro pavilhão da escola.

11 ILUMINAÇÃO

TIPO	ILUSTRAÇÃO	QUANTIDADE
Luminária redonda plafon LED borda infinita de sobrepor, ø 10 cm, 9w, 6500k	*Imagem ilustrativa*	05
Luminária redonda plafon LED borda infinita de sobrepor, ø 17 cm, 25w, 6500k	*Imagem ilustrativa*	10

Luminária quadrada plafon LED borda infinita de sobrepor, 12 x12 cm, 16w, 6500w	*Imagem ilustrativa*	55
Quadro de distribuição	-	01
Luminária espeto de jardim LED, 15 cm, 7w, 3000k	 *Imagem ilustrativa*	08
Luminária spot LED, 9W, 3000K	-	09
Refletor LED, 100 w	-	02

12 PONTOS ELÉTRICOS

TIPO	QUANTIDADE
Interruptor simples paralelo ou *three-way* / h= 1.20 m, salvo indicação	22
Tomada baixa / h= 30 cm, salvo indicação	25
Tomada média / h= 1.20 m, salvo indicação	05
Tomada alta / h= 2.00 m, salvo indicação	12

13 PAISAGISMO

13.1 PREPARO DO TERRENO

Em toda a área destinada ao paisagismo, deverá ser procedida a limpeza do terreno, que constará de roçada, corte de árvores, destocamento e raspagem do terreno. Toda a matéria vegetal resultante do roçado e destocamento bem como entulho de qualquer natureza será removido do terreno.

A completa limpeza do terreno será efetuada dentro da mais perfeita técnica, tomados os devidos cuidados de forma a se evitarem danos a terceiros.

O serviço de roçado e destocamento será executado de modo a não deixar raízes ou tocos de árvores que possam acarretar prejuízos aos trabalhos ou a obra. Estes serviços serão efetuados de forma manual e mecânica, conforme a necessidade.

Os canteiros deverão receber tratamento adequado para o plantio das mudas. Para o plantio das espécies indicadas o terreno deverá estar livre de plantas daninhas, limpo de detritos de obras civis e lixo.

Após a limpeza deverá ser feita a escarificação de 15cm a 20cm do terreno, para descompactar e promover a aeração do solo, os torrões devem ser quebrados.

Efetuar o nivelamento do solo, conforme projetos, acrescentando terra vegetal e/ou areia, principalmente no plantio da grama e canteiros.

13.2 PLANTIO

As mudas deverão estar em perfeita saúde, livres de pragas e doenças. O plantio das espécies mais sensíveis, deve ser feito, preferencialmente, no início da manhã ou final da tarde, quando a temperatura e o sol são menos intensos.

Todas as espécies receberão substrato, já a grama poderá ter necessidade de reposição de terra vermelha.

Após o plantio todas as mudas devem ser regadas, molhando preferencialmente o solo além de ser obrigatório ser feita a proteção do solo com

13.3 MEMORIAL BOTÂNICO

Foram definidas plantas nativas e de fácil manutenção para o projeto. Seguem as espécies abaixo e suas respectivas especificações.

TIPO	ILUSTRAÇÃO	QUANTIDADE
Palmeira areca (muda 3,00 m)	 *Imagem ilustrativa*	06
Cróton (muda 1,00 m)		32

	 *Imagem ilustrativa*	
Resedá rosa (muda 1,50 m)	 *Imagem ilustrativa*	04
Caraíba (muda 3,00 m)	 *Imagem ilustrativa*	02

CAU/BR Conselho de Arquitetura e Urbanismo do Brasil

Registro de Responsabilidade Técnica - RRT

RRT 14758282

1. RESPONSÁVEL TÉCNICO

Nome Civil/Social: JULIE GONÇALVES DE OLIVEIRA ARAÚJO
Título Profissional: Arquiteto(a) e Urbanista

CPF: 066.XXX.XXX-24
Nº do Registro: 00A2398745

2. DETALHES DO RRT

Nº do RRT: SI14758282I00CT001
Data de Cadastro: 17/09/2024
Data de Registro: 17/09/2024

Modalidade: RRT SIMPLES
Forma de Registro: INICIAL
Forma de Participação: INDIVIDUAL

2.1 Valor do RRT

Valor do RRT: R$119,61 Boleto nº 20928464 Pago em: 17/09/2024

3. DADOS DO SERVIÇO/CONTRATANTE

3.1 Serviço 001

Contratante: AB PROJETOS E SOLUCOES
Tipo: Pessoa Jurídica de Direito Privado
Valor do Serviço/Honorários: R$4.000,00

CPF/CNPJ: 41.XXX.XXX/0001-86
Data de Início: 17/09/2024
Data de Previsão de Término: 30/09/2024

3.1.1 Endereço da Obra/Serviço

País: Brasil
Tipo Logradouro: ESTRADA
Logradouro: ESTRADA CAMELEIRA
Bairro: CENTRO

CEP: 49270000
Nº: SN
Complemento:
Cidade/UF: CRISTINÁPOLIS/SE

3.1.2 Atividade(s) Técnica(s)

Grupo: PROJETO
Atividade: 1.1.3 - Projeto arquitetônico de reforma

Quantidade: 1.938,78
Unidade: metro quadrado

3.1.3 Tipologia

Tipologia: Educacional

3.1.4 Descrição da Obra/Serviço

Desenvolvimento de projeto de reforma e ampliação da EMEF Prof. e Jorn. Luiz Alberto Barreto.

3.1.5 Declaração de Acessibilidade

Declaro o atendimento às regras de acessibilidade previstas em legislação e em normas técnicas pertinentes para as edificações abertas ao público, de uso público ou privativas de uso coletivo, conforme § 1º do art. 56 da Lei nº 13146, de 06 de julho de 2015.

4. RRT VINCULADO POR FORMA DE REGISTRO

Nº do RRT	Contratante	Forma de Registro	Data de Registro

SI14758282I00CT001	**AB PROJETOS E SOLUCOES**	**INICIAL**	**17/09/2024**

5. DECLARAÇÃO DE VERACIDADE

Declaro para os devidos fins de direitos e obrigações, sob as penas previstas na legislação vigente, que as informações cadastradas neste RRT são verdadeiras e de minha responsabilidade técnica e civil.

6. ASSINATURA ELETRÔNICA

Documento assinado eletronicamente por meio do SICCAU do arquiteto(a) e urbanista JULIE GONÇALVES DE OLIVEIRA ARAÚJO, registro CAU nº 00A2398745, na data e hora: 2024-09-17 15:13:29, com o uso de login e de senha. O **CPF/CNPJ** está oculto visando proteger os direitos fundamentais de liberdade, privacidade e o livre desenvolvimento da personalidade da pessoa natural **(LGPD)**.

PREFEITURA MUNICIPAL DE CRISTINAPOLIS
PC DA BANDEIRA, 81, CENTRO
CEP: 49.270-000
CNPJ: 13.096.029/0001-60

NOTA DE EMPENHO - Nº 9170001/2024

17/09/2024

FORNECEDOR

NOME: AB PROJETOS E SOLUCOES LTDA
ENDEREÇO: ACESSO POVOADO JENIPAPO DE BAIXO **Nº:** 314 **BAIRRO:** ZONA RURAL
CIDADE: Monte Santo **ESTADO:** SE **COMPLEMENTO:** CASA ANDAR 1
CNPJ/CPF : 41392582000186 **INSC. ESTADUAL:** **INSC. MUNICIPAL:** 1138034
CONTA:

CLASSIFICAÇÃO

CÓDIGO REDUZIDO: 559
UNIDADE ORÇAMENTÁRIA: 30012 - SECRETARIA MUNICIPAL DE EDUCAÇÃO- SEMED
FUNÇÃO: 12 - EDUCACAO
SUBFUNÇÃO: 122 - ADMINISTRAÇÃO GERAL
PROGRAMA: 1126 - IMPLANTAR PADRÕES DE EXCELÊNCIA NA SEMED
PROJETO/ATIVIDADE: 2030 - SALÁRIO EDUCAÇÃO
CLASSIFICAÇÃO ECONÔMICA: 3390390000 - OUTROS SERV.TERCEIROS-PESSOA JURIDICA
FONTE: 15500000 - Transferência do Salário-Educação
SUBELEMENTO DE DESPESA: 14 - MANUTENCAO E CONSERVACAO DE BENS IMOVEIS

EMPENHO

TIPO	NATUREZA DE CRÉDITO	CATEGORIA	SALDO ANTERIOR	Valor do Empenho	SALDO ATUAL
ORDINARIO	ORÇAMENTÁRIO	COMUM	48.550,54	R$ 48.547,05	3,49

LICITAÇAO

TIPO MOD.: 6 - DISPENSA, B. LEGAL: 32 - DISPENSADO

OBRA

CONTRATO

CONVÊNIO

HISTÓRICO

REFERENTE A CONTRATAÇÃO DE EMPRESA EXPECIALIZADA PARA PRESTAÇÃO DE SERVICOS DE PROJETOS DE ENGENHARIA PARA A REFORMA DA E.M.F.E. PROF. E. JORN. LUIZ ANTÔNIO BARRETO,COM ÁREA DE 1938,78 m²,LOCALIZADA NA RUA FRANCISCO ELMANO DE CARVALHO ,ANTIGA ESTRADA DA GAMELEIRA ,S/N, BAIRRO CANA BRAVA.ATEDENDO AS NECESSIDADES DO MUNICIPIO DE CRISTINÁPOLIS POR MEIO DA SECRETARIA DE EDUCAÇÃO,CONFORME ATA DE REGISTRO DE PREÇO 075/2023 E PREGÃO ELETRONICO N°23/2023.

ITEM	DESCRIÇÃO	QTD	UNIDADE MEDIDA	VALOR UNITÁRIO	VALOR TOTAL
1	PROJETO PARA CONSTRUÇÃO/REFORMA/AMPLIAÇÃO DE ESCOLAS E COLEGIOS. REFERENTE AO PROJETO DE REFORMA DA E.M.E.F. PROFESSOR E.JORN.LUIZ ANTÔNIO BARRETO.	1.938,780	M2	25,0400	48.547,05
				TOTAL:	**48.547,05**

Autorizado
Data : 17/09/2024

Sandro de Jesus dos Santos

SANDRO DE JESUS DOS SANTOS
PREFEITO

Empenhado
Data : 17/09/2024

Thayslene dos Santos

THAYSLENE DOS SANTOS
SETOR DE EMPENHO

PREFEITURA MUNICIPAL DE CRISTINAPOLIS
PC DA BANDEIRA Nº: 81, Bairro CENTRO
CEP: 49.270-000
13096029000160

Autorização de Despesa

SOLICITANTE	R. PREÇO	Não	TIPO	Ordinário	SITUAÇÃO	Em Análise

UNIDADE GESTORA: SECRETARIA MUNICIPAL DE EDUCACAO — **AD Nº:** 744/2024
SETOR: COMPRAS — **DATA:** 12/09/2024
RESPONSÁVEL: 00696255570 - ABERLANIO ANCELMO DA SILVA — **TOTAL:** 48.547,05
CADASTRADO POR: SHEILA MICAELA DA SILVA
CAT. BASE LEGAL:

DOTAÇÃO

UNID. ORÇAMENTÁRIA: 30012 SECRETARIA MUNICIPAL DE EDUCAÇÃO- SEMED
FUNÇÃO: 12 EDUCACAO
SUBFUNÇÃO: 122 ADMINISTRAÇÃO GERAL
PROGRAMA: 1126 IMPLANTAR PADRÕES DE EXCELÊNCIA NA SEMED
PROJETO/ATIVIDADE 2030 SALÁRIO EDUCAÇÃO
CLASSIFICAÇÃO 3390390000 OUTROS SERV.TERCEIROS-PESSOA JURIDICA
FONTE: 15500000 Transferência do Salário-Educação
SUBELEMENTO:

OBJETO

REFERENTE A CONTRATAÇÃO DE EMPRESA EXPECIALIZADA PARA PRESTAÇÃO DE SERVICOS DE PROJETOS DE ENGENHARIA PARA A REFORMA DA E.M.F.E. PROF. E. JORN. LUIZ ANTÔNIO BARRETO,COM ÁREA DE 1938,78 m²,LOCALIZADA NA RUA FRANCISCO ELMANO DE CARVALHO ,ANTIGA ESTRADA DA GAMELEIRA ,S/N, BAIRRO CANA BRAVA.ATEDENDO AS NECESSIDADES DO MUNICIPIO DE CRISTINÁPOLIS POR MEIO DA SECRETARIA DE EDUCAÇÃO,CONFORME ATA DE REGISTRO DE PREÇO 075/2023 E PREGÃO ELETRONICO N°23/2023.

JUSTIFICATIVA

REFERENTE A CONTRATAÇÃO DE EMPRESA EXPECIALIZADA PARA PRESTAÇÃO DE SERVICOS DE PROJETOS DE ENGENHARIA PARA A REFORMA DA E.M.F.E. PROF. E. JORN. LUIZ ANTÔNIO BARRETO,COM ÁREA DE 1938,78 m²,LOCALIZADA NA RUA FRANCISCO ELMANO DE CARVALHO ,ANTIGA ESTRADA DA GAMELEIRA ,S/N, BAIRRO CANA BRAVA.ATEDENDO AS NECESSIDADES DO MUNICIPIO DE CRISTINÁPOLIS POR MEIO DA SECRETARIA DE EDUCAÇÃO,CONFORME ATA DE REGISTRO DE PREÇO 075/2023 E PREGÃO ELETRONICO N°23/2023.

FORNECEDOR

Nome: AB PROJETOS E SOLUCOES LTDA
CNPJ/CPF: 41392582000186 **Insc. Estadual:** **Insc. Municipal:** 1138034
Endereço: ACESSO POVOADO JENIPAPO DE BAIXO **Número:** 314 **Bairro:** ZONA RURAL
Compl.: CASA ANDAR 1 **Cidade:** Monte Santo **Estado:** SE

COD	PRODUTO/SERVIÇO	U.M.	QTD	ESTIMADO	TOTAL	QTD EMPENHADA	QTD DISPONIVEL
1	PROJETO PARA CONSTRUÇÃO/REFORMA/AMPLIAÇÃO DE ESCOLAS E COLEGIOS. REFERENTE AO PROJETO DE REFORMA DA E.M.E.F. PROFESSOR E.JORN.LUIZ ANTÔNIO BARRETO. - PROJETO PARA CONSTRUÇÃO/REFORMA/AMPLIAÇÃO DE ESCOLAS E COLEGIOS. REFERENTE AO PROJETO DE REFORMA DA E.M.E.F. PROFESSOR E.JORN.LUIZ ANTÔNIO BARRETO.	M2	1.938,78	25,04	48.547,05	0,00	1.938,78

VALOR TOTAL: 48.547,05

00696255570 - ABERLANIO ANCELMO DA SILVA

Secretário Municipal de Educação

Essa despesa foi devidamente reservada

Claudio Valério dos Santos
Controlador Geral do Município
Decreto Nº 221/2023

Autorizo a autorização da despesa

PREFEITURA MUNICIPAL DE CRISTINÁPOLIS
SECRETARIA MUNICIPAL DE INFRAESTRUTURA E URBANISMO

DATA DA SOLICITAÇÃO: 12/09/2024
PREGÃO ELETRÔNICO SRP Nº 023/2023
ATA DE REGISTRO DE PREÇO Nº 075/2023
PROCESSO LICITATÓRIO 023

OBJETO: PRESTAÇÃO DE SERVIÇOS DE ENGENHARIA E ARQUITETURA, VISANDO ATENDER AS DEMANDAS DO MUNICÍPIO DE CRISTINAPOLIS E ÓRGÃOS PARTICIPANTES
EMPRESA: AB PROJETOS E SOLUÇÕES LTDA
CNPJ: 41.392.582/0001-86
REFORMA DA EMEF PROF. E JORN. LUIZ ANTÔNIO BARRETO
VALOR DA 5º MEDIÇÃO R$ 48.547,05

ITEM	DISCRIMINAÇÃO	UNID	QDE	P. UNIT	TOTAL	QUANTIDADES		VALORES		SALDO	%
						PERIODO	ACUMULADO	PERIODO	ACUMULADO		
1.1	*Projeto padrão para construção de casa popular.*	*M²*	R$ 500,00	R$ 27,54	R$ 13.770,00		-	R$ -	R$ -	R$ 13.770,00	100,00%
1.2	*Projeto para construção/reforma/ampliação de centros e convenções.*	*m²*	R$ 2.880,00	R$ 35,04	R$ 100.915,20		1.756,68	R$ -	R$ 61.554,07	R$ 39.361,13	39,00%
1.3	*Projeto para construção/reforma/ampliação de escolas e colégios*	*m²*	R$ 7.091,61	R$ 25,04	R$ 177.573,91	1.938,78	1.938,78	R$ 48.547,05	R$ 48.547,05	R$ 129.026,86	72,66%
1.4	*Projeto para construção/reforma/requalificação/ampliação de parques, praças e quadras*	*m²*	R$ 31.126,80	R$ 12,52	R$ 389.707,54		3.867,84	R$ -	R$ 48.425,36	R$ 341.282,18	87,57%
1.5	*Projeto para pavimentação de vias públicas*	*Km*	R$ 20,00	R$ 425,77	R$ 8.515,40		-	R$ -	R$ -	R$ 8.515,40	100,00%
1.6	*Projeto para recuperação de estradas vicinais*	*Km*	R$ 10,00	R$ 275,50	R$ 2.755,00		-	R$ -	R$ -	R$ 2.755,00	100,00%
1.7	*Engenheiro Civil pleno com encargos complementares.*	*h*	R$ 1.152,00	R$ 105,53	R$ 121.570,56		392,00	R$ -	R$ 41.367,76	R$ 80.202,80	65,97%
1.8	*Projeto para construção/reforma/ampliação de unidades de saúde*	*m²*	R$ 400,00	R$ 42,57	R$ 17.028,00		-	R$ -	R$ -	R$ 17.028,00	100,00%
	SUB TOTAL				**R$ 831.835,61**						
	TOTAL GERAL							**R$ 48.547,05**	**R$ 199.894,24**	**R$ 631.941,38**	**75,97%**

Rebeca de Souza Chabi Lima
Engenheira Civil
RPN 052021284-3

PREFEITURA MUNICIPAL DE
CRISTINÁPOLIS
Administrando com o povo e para o povo!

SECRETARIA DE INFRAESTRUTURA E URBANISMO

Comunicação Interna nº 177/2024

Assunto: Solicitação de serviços de projetos – Ata de registro de preço nº 075/2023

De: Secretaria de Infraestrutura e Urbanismo

Para: Controle Interno

Estamos encaminhando a solicitação de dispesa para os serviços de elaboração de projetos, conforme a ata de registro de preço nº 075/2023, referente aos projetos de REFORMA DA EMEF PROF. E JORN. LUIZ ANTÔNIO BARRETO no municipio de Cristinápolis, sendo:

REFORMA DA EMEF PROF. E JORN. LUIZ ANTÔNIO BARRETO, localizado Rua Francisco Elmano de Carvalho, antiga "estrada gameleira", s/n do Bairro Cana Brava, com área 1.938,78 m².



A referida unidade escolar, se encontra necessitando de reforma e readequações, assim como como possui a necessidade de urbanizar o espaço. Dessa forma, por meio da referida ata, estamos solicitando para que seja elaborados os projetos. O total de área de entenvenção da reforma da unidade escolar totaliza uma área de 1.938,78 m², justificando a contratação do quantitativo do item " **Projeto para construção/reforma/ampliação de escolas e colégios**" conforme planilha da ata.

Rebeca de Souza Chabi Lima
Engenheira Civil
RPN 052021284-3

Cristinápolis, 12 de Agosto de 2024


APROVADO

JOSÉ UÊNISSON SANTOS DE ARAÚJO
Secretário Municipal de Infraestrutura e Urbanismo

Rebeca de Souza Chabi Lima
Engenheira Civil
RPN 052021284-3

REBECA DE SOUZA CHABI LIMA
Engenheira Civil
CREA RNP 052021284-3

N

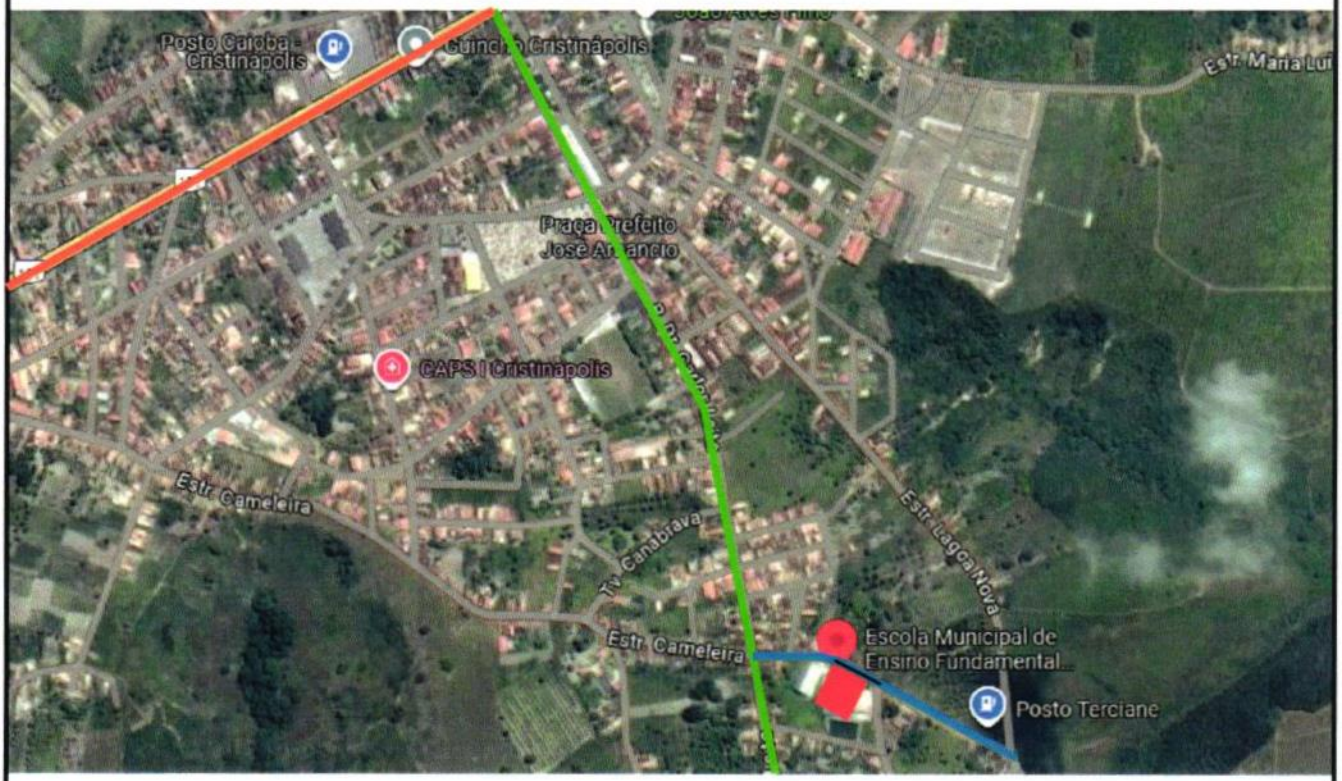

LEGENDA:

- TERRENO (-11.483823, -37.751199)
- ESTRADA LAGOA NOVA
- R. DR. CARLOS LEITE
- ESTRADA CAMELEIRA

Documento assinado digitalmente
gov.br JULIE GONCALVES DE OLIVEIRA ARAUJO
Data: 17/09/2024 17:02:17-0300
Verifique em https://validar.iti.gov.br

ANDERSON BISPO
projetos e soluções

AB PROJETOS E SOLUÇÕES LTDA
CNPJ: 41.392.582/0001-86 CREA: 0010227997
TEL: (75)99828-2497 E-MAIL: ENGENHEIRO.ABISPO@GMAIL.COM
ENDEREÇO: RUA RUI BARBOSA, Nº 138, APTO. 201 - CENTRO, SANTALUZ-BA - CEP: 48880-000

PROPRIETÁRIO: PREFEITURA MUNICIPAL DE CRISTINÁPOLIS

DATA: 17/09/2024

RESPONSÁVEL TÉCNICO:	CARGO/POSIÇÃO:	CAU:
JULIE GONÇALVES DE OLIVEIRA	ARQUITETA URBANISTA	A239874-5

VISTO:

DADOS DO PROJETO:

TÍTULO DO PROJETO: PROJETO ARQUITETÔNICO DE REFORMA DA EMEF PROF. E JORN. LUIZ ANTÔNIO BARRETO

ETAPA DE PROJETO: PROJETO EXECUTIVO

ENDEREÇO: ESTRADA CAMELEIRA, S/N - CRISTINÁPOLIS/SE - CEP: 49270-000


ÁREA TOTAL DO PROJETO: 1.938,78 m² ÁREA TOTAL CONTRUÍDA: 945,71 m²

PRANCHA Nº: 01/09


TÍTULO DA PLANTA: PLANTA DE LOCALIZAÇÃO

ESCALA: 1/100


A4 (21,00 x 29,70 cm)

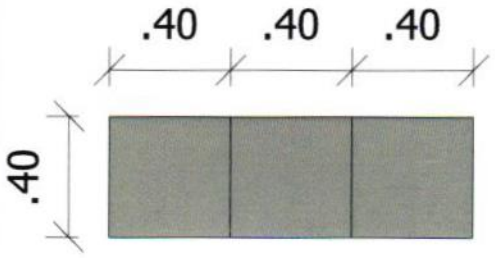


1 VISTA SUPERIOR 01
ESC.: 1/25

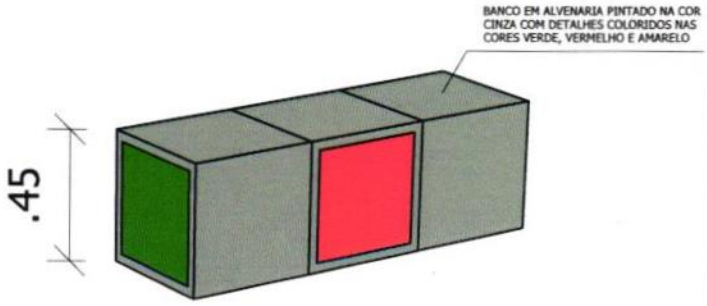


2 VISTA SUPERIOR 01
ESC.: 1/25

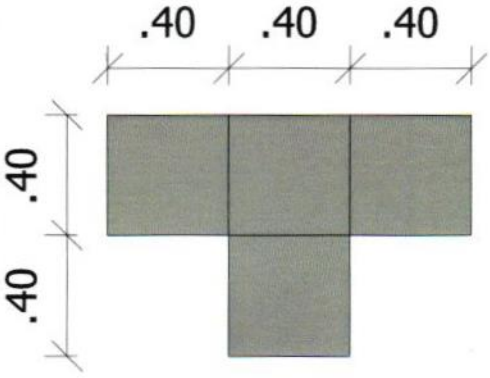


3 VISTA SUPERIOR 02
ESC.: 1/25

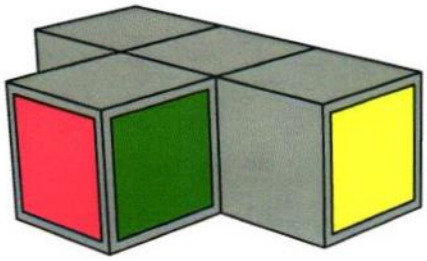

4 VISTA SUPERIOR 02
ESC.: 1/25

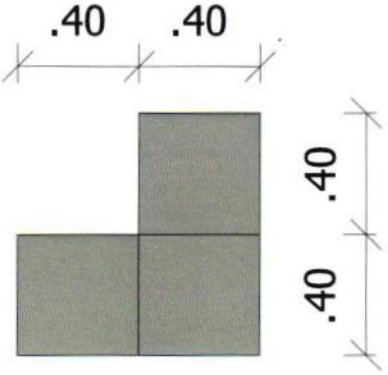

5 VISTA SUPERIOR 03
ESC.: 1/25

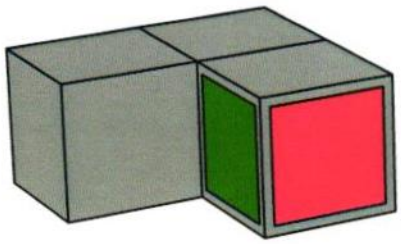

6 VISTA SUPERIOR 03
ESC.: 1/25

Documento assinado digitalmente
JULIE GONCALVES DE OLIVEIRA ARAUJO
Data: 17/09/2024 17:07:27-0300
Verifique em https://validar.iti.gov.br

ANDERSON BISPO
projetos e soluções

AB PROJETOS E SOLUÇÕES LTDA
CNPJ: 41.392.582/0001-86 CREA: 0010227997
TEL: (75)99828-2497 E-MAIL: ENGENHEIRO.ABISPO@GMAIL.COM
ENDEREÇO: RUA RUI BARBOSA, Nº 138, APTO. 201 - CENTRO, SANTALUZ-BA - CEP: 48880-000

PROPRIETÁRIO:
PREFEITURA MUNICIPAL DE CRISTINÁPOLIS

DATA: 17/09/2024

RESPONSÁVEL TÉCNICO:	CARGO/POSIÇÃO:	CAU:
JULIE GONÇALVES DE OLIVEIRA	ARQUITETA URBANISTA	A239874-5

VISTO:

DADOS DO PROJETO:
TÍTULO DO PROJETO: PROJETO ARQUITETÔNICO DE REFORMA DA EMEF PROF. E JORN. LUIZ ANTÔNIO BARRETO
ETAPA DE PROJETO: PROJETO EXECUTIVO
ENDEREÇO: ESTRADA CAMELEIRA, S/N - CRISTINÁPOLIS/SE - CEP: 49270-000
ÁREA TOTAL DO PROJETO: 1.938,78 m² ÁREA TOTAL CONTRUÍDA: 945,71 m²

PRANCHA Nº: 09 /09

TÍTULO DA PLANTA:
DET. BANCOS INTERNOS

ESCALA: 1/25

A4 (21,00 x 29,70 cm)

PREFEITURA MUNICIPAL DE CRISTINAPOLIS
PC DA BANDEIRA, 81, CENTRO
CEP: 49.270-000
CNPJ: 13.096.029/0001-60

NOTA DE PAGAMENTO - Nº 9300457/2024

30/09/2024

SECRETARIA MUNICIPAL DE EDUCAÇÃO- SEMED

Fonte de Recurso: 15500000 - Transferência do Salário-Educação

FORNECEDOR

NOME:	WMW COMERCIAL E MATERIAIS DE LIMPEZA LTDA		5568		
ENDEREÇO:		**Nº:**		**BAIRRO:**	
CIDADE:	ARACAJU	**ESTADO:**	SE	**COMPLEMENTO:**	
CNPJ/CPF :	32875635000129	**INSC. ESTADUAL:**	00000000000000000000	**INSC. MUNICIPAL:**	00000000000000000000
CONTA:					

CLASSIFICAÇÃO

CÓDIGO REDUZIDO:	552
UNIDADE ORÇAMENTÁRIA:	30012 - SECRETARIA MUNICIPAL DE EDUCAÇÃO- SEMED
FUNÇÃO:	12 - EDUCACAO
SUBFUNÇÃO:	122 - ADMINISTRAÇÃO GERAL
PROGRAMA:	1126 - IMPLANTAR PADRÕES DE EXCELÊNCIA NA SEMED
PROJETO/ATIVIDADE:	2030 - SALÁRIO EDUCAÇÃO
CLASSIFICAÇÃO ECONÔMICA:	3390300000 - MATERIAL DE CONSUMO

EMPENHO

EMPENHO	DATA DO EMPENHO	LIQUIDAÇÃO	DATA DA LIQUÍDAÇÃO	SALDO ANTERIOR	BRUTO	RETIDO	LÍQUIDO	SALDO ATUAL
9240012/2024	24/09/2024	9270129	27/09/2024	R$ 1.100,00	R$ 1.100,00	R$ 11,00	R$ 1.089,00	R$ 0,00

HISTÓRICO DO EMPENHO:

REFERENTE AQUISIÇÃO DE MATERIAIS DESCARTÁVEIS, PARA ATENDER AS NECESSIDADES DA EMEF PROFESSORA MARIA JOSÉ FONTES DE SOUZA. CONFORME O PREGÃO PRESENCIAL N°025/2023, ATA DE REGISTRO DE PREÇO 012/2024 VIGENTE ATE 20/12/2025.

HISTÓRICO DA LIQUIDAÇÃO:

REF. A AQUISIÇÃO DE COPOS DESCARTÁVEIS.

HISTÓRICO DE PAGAMENTO:

PAGAMENTO DA LIQUIDAÇÃO: 9270129 - REF. A AQUISIÇÃO DE COPOS DESCARTÁVEIS.

DADOS DO PAGAMENTO:

CONTA	DOCUMENTO	VALOR
111.03.31 - BES - 300.237-7 - SALÁRIO EDUCAÇÃO	CJ6C	R$ 1.089,00
	TOTAL:	**R$ 1.100,00**

PAGUE-SE

Autorizo o pagamento deste processo

Data : 30/09/2024

SANDRO DE JESUS DOS SANTOS
PREFEITO MUNICIPAL

PAGO

O processo foi pago conforme autorização

Data : 30/09/2024

ROSANGELA VIEIRA DOS SANTOS
SECRETÁRIA DE FINANÇAS

Banese

Agência 020 **Tipo** 22 **Conta** 300237-7
CRISTINAPOLIS PREF GABINETE DO PREF

Saldos e extratos

2ª VIA DE TRANSFERÊNCIA ENTRE CONTAS

Autenticação

Origem:	Internet Banking
Número de controle:	202409309940000CJ6C
Data:	Realizado em 30/09/2024 às 15h:11m

Dados da transação

Conta de Origem:	Conta Corrente
Agência:	020
Conta:	22/300237-7
Titular:	MUNICIPIO DE CRISTINAPOLIS
Conta de Destino:	Conta Corrente
Agência:	051
Conta:	03/100292-1
Titular:	W.M.W COMERCIAL E MAT. DE L LTDA.
Valor:	R$ 1.089,00
Descrição:	PAGAMENTO REF NFS 22238

Alô Banese: (79) 3218-2020 (capitais e regiões metropolitanas) e 0800 284 3218 (demais regiões)

SAC: 0800 021 9013

SAC Deficientes Auditivos e de Fala: 0800 021 9010

Suporte Internet Banking: (79) 3218-1510

Ouvidoria: 0800 021 9009

PREFEITURA MUNICIPAL DE CRISTINAPOLIS
PC DA BANDEIRA, 81, CENTRO
CEP: 49.270-000
CNPJ: 13.096.029/0001-60

NOTA DE PAGAMENTO EXTRA - Nº 9300612/2024

30/09/2024

FORNECEDOR

NOME: WMW COMERCIAL E MATERIAIS DE LIMPEZA LTDA

ENDEREÇO: **Nº:** **BAIRRO:**

CIDADE: ARACAJU **ESTADO:** SE **COMPLEMENTO:**

CNPJ/CPF : 32875635000129 **INSC. ESTADUAL:** 00000000000000000000 **INSC. MUNICIPAL:** 00000000000000000000

CONTA:

CONTA	BRUTO	RETIDO	LÍQUIDO
213.01.205 - TAXAS	R$ 11,00	R$ 0,00	R$ 11,00

PAGAMENTO REFERENTE A TAXA ADMINISTRATIVA DA NOTA FISCAL 238- WMW COMERCIAL E MATERIAIS DE LIMPEZA LTDA.

CONTA	DOCUMENTO	VALOR
111.03.31 - BES - 300.237-7 - SALÁRIO EDUCAÇÃO	CJ8E	11,00
	TOTAL:	**R$ 11,00**

PAGUE-SE

Autorizo o pagamento deste processo

Data : 30/09/2024

SANDRO DE JESUS DOS SANTOS
PREFEITO MUNICIPAL

PAGO

O processo foi pago confome autorização

Data : 30/09/2024

ROSANGELA VIEIRA DOS SANTOS
SECRETÁRIA DE FINANÇAS

WMW COMERCIAL E MATERIAIS DE LIMPEZA LTDA WMW COMERCIAL E MATERIAIS DE LIMPEZA LTDA

Recebi(emos) da(o)

PREFEITURA MUNICIPAL DE CRISTINAPOLIS

a importância abaixo discriminada,conforme especificações da Nota de Pagamento de Despesa acima, pelo que damos total quitação.

	TOTAL:	**R$ 11,00**

CONTA	OB/CH	VALOR
111.03.31 - BES - 300.237-7 - SALÁRIO EDUCAÇÃO	CJ8E	11,00

NOME: WMW COMERCIAL E MATERIAIS DE LIMPEZA LTDA

ENDEREÇO: **Nº:** **BAIRRO:**

CIDADE: ARACAJU **ESTADO:** SE **COMPLEMENTO:**

CNPJ/CPF : 32875635000129 **INSC. ESTADUAL:** 0000000000000000 **INSC. MUNICIPAL:** 00000000000000000000

Banese

Agência 020 **Tipo** 22 **Conta** 300237-7
CRISTINAPOLIS PREF GABINETE DO PREF

Saldos e extratos

2ª VIA DE TRANSFERÊNCIA ENTRE CONTAS

Autenticação

Origem:	Internet Banking
Número de controle:	202409309940000CJ8E
Data:	Realizado em 30/09/2024 às 15h:12m

Dados da transação

Conta de Origem:	Conta Corrente
Agência:	020
Conta:	22/300237-7
Titular:	MUNICIPIO DE CRISTINAPOLIS
Conta de Destino:	Conta Corrente
Agência:	020
Conta:	22/300279-2
Titular:	MUNICIPIO DE CRISTINAPOLIS
Valor:	R$ 11,00
Descrição:	PAGAMENTO REF TAXA NF 22238

Alô Banese: (79) 3218-2020 (capitais e regiões metropolitanas) e 0800 284 3218 (demais regiões)

SAC: 0800 021 9013

SAC Deficientes Auditivos e de Fala: 0800 021 9010

Suporte Internet Banking: (79) 3218-1510

Ouvidoria: 0800 021 9009

PREFEITURA MUNICIPAL DE CRISTINAPOLIS
PC DA BANDEIRA, 81, CENTRO
CEP: 49.270-000
CNPJ: 13.096.029/0001-60

NOTA DE LIQUIDAÇÃO - Nº 9270129/2024

27/09/2024

Fonte de Recurso: 15500000 - Transferência do Salário-Educação

FORNECEDOR

NOME:	WMW COMERCIAL E MATERIAIS DE LIMPEZA LTDA				
ENDEREÇO:		**Nº:**		**BAIRRO:**	
CIDADE:	ARACAJU	**ESTADO:**	SE	**COMPLEMENTO:**	
CNPJ/CPF :	32875635000129	**INSC. ESTADUAL:**	00000000000000000000	**INSC. MUNICIPAL:**	00000000000000000000
CONTA:					

CLASSIFICAÇÃO

CÓDIGO REDUZIDO:	552
UNIDADE ORÇAMENTÁRIA:	30012 - SECRETARIA MUNICIPAL DE EDUCAÇÃO- SEMED
FUNÇÃO:	12 - EDUCACAO
SUBFUNÇÃO:	122 - ADMINISTRAÇÃO GERAL
PROGRAMA:	1126 - IMPLANTAR PADRÕES DE EXCELÊNCIA NA SEMED
PROJETO/ATIVIDADE:	2030 - SALÁRIO EDUCAÇÃO
CLASSIFICAÇÃO ECONÔMICA:	3390300000 - MATERIAL DE CONSUMO
FONTE:	15500000 - Transferência do Salário-Educação

EMPENHO

EMPENHO	ANO	DATA	SALDO ANTERIOR	VALOR EMPENHO:	SALDO ATUAL
9240012	2024	24/09/2024	34.509,35	R$ 1.100,00	33.409,35

HISTÓRICO DO EMPENHO

REFERENTE AQUISIÇÃO DE MATERIAIS DESCARTÁVEIS, PARA ATENDER AS NECESSIDADES DA EMEF PROFESSORA MARIA JOSÉ FONTES DE SOUZA. CONFORME O PREGÃO PRESENCIAL N°025/2023, ATA DE REGISTRO DE PREÇO 012/2024 VIGENTE ATE 20/12/2025.

HISTÓRICO DA NOTA DE LIQUIDAÇÃO

REF. A AQUISIÇÃO DE COPOS DESCARTÁVEIS.

DOCUMENTO DA NOTA DE LIQUIDAÇÃO

DOCUMENTO	VALOR
TIPO: NOTA FISCAL (Nº NOTA: 22238 / SÉRIE: 1 / UF: SE / DATA DE EMISSÃO: 25/09/2024 / CHAVE: 28240932875635000129550010000222381982700000)	R$ 1.100,00

RETENÇÕES

HISTÓRICO DA LIQUIDAÇÃO	VALOR
213.01.205 - TAXAS	11,00
TOTAL RETIDO:	**11,00**
TOTAL LÍQUIDO:	**1.089,00**

Declaração

Declaramos que os materiais foram recebidos e/ ou Serviços foram prestados

Data : 27/09/2024

Sandro de Jesus dos Santos

SANDRO DE JESUS DOS SANTOS
PREFEITO

A despesa foi devidamente liquidada, podendo ser paga.

Data : 27/09/2024

Evanilson Santos

EVANILSON LEONCIO DOS SANTOS
Setor de Empenho

Recebemos de W.M.W COMERCIAL E MATERIAIS DE LIMPEZA LTDA. os produtos/serviços constantes na nota fiscal indicada ao lado Emissão: 25/09/2024 - Dest.: PREFEITURA MUNICIPAL DE CRISTINAPOLIS - Valor Total: 1100,00

DATA DE RECEBIMENTO	IDENTIFICAÇÃO E ASSINATURA DO RECEBEDOR

NF-e
Nº: 000.022.238
SÉRIE: 1

IDENTIFICAÇÃO DO EMITENTE

W.M.W COMERCIAL E MATERIAIS DE LIMPEZA LTDA-ME

RUA SERGIPE, 1251
SIQUEIRA CAMPOS - ARACAJU /SE
Fone.: (79) 3259 - 2444

DANFE

Documento Auxiliar de Nota Fiscal Eletrônica

0 - ENTRADA
1 - SAÍDA [1]

Nº: 000.022.238
SÉRIE: 1
FOLHA 1/1

CHAVE DE ACESSO
2824 0932 8756 3500 0129 5500 1000 0222 3819 8270 0000

Consulta de autenticidade no portal nacional da NF-e www.nfe.fazenda.gov.br/portal ou no site da Sefaz Autorizadora

NATUREZA DA OPERAÇÃO	PROTOCOLO DE AUTORIZAÇÃO DE USO
Venda	228240009660601 25/09/2024 13:27:19

INSCRIÇÃO ESTADUAL	INSCRIÇÃO EST. DO SUBST. TRIBUTÁRIO	C.P.F./C.N.P.J.
270864032		32.875.635/0001-29

DESTINATÁRIO/REMETENTE

NOME/RAZÃO SOCIAL	CNPJ/CPF	DATA DA EMISSÃO
PREFEITURA MUNICIPAL DE CRISTINAPOLIS	13.096.029/0001-60	25/09/2024

ENDEREÇO	BAIRRO	CEP	DATA DA ENTRADA/SAÍDA
PRACA DA BANDEIRA, 81	CENTRO	49270 - 000	25/09/2024

MUNICÍPIO	FONE/FAX	UF	IE	HORA DA SAÍDA
CRISTINAPOLIS		SE		13:26:49

CÁLCULO DO IMPOSTO

BASE DE CÁLC. DO ICMS	VALOR DO ICMS	BASE CÁLC. DO ICMS ST	VALOR DO ICMS ST	VALOR APROX. TRIB.	VALOR TOTAL DOS PRODUTOS
1.100,00	209,00	0,00	0,00	278,74	1.100,00

VALOR DO FRETE	VALOR DO SEGURO	DESCONTO	OUTRAS DESP. ACESS.	VALOR DO IPI	VALOR TOTAL DA NOTA
0,00	0,00	0,00	0,00	0,00	1.100,00

DADOS DOS PRODUTOS SERVIÇOS

CÓDIGO	DESCRIÇÃO DO PRODUTO/SERVIÇO	NCM/SH	CST	CFOP	UND	QTD	VL. UNIT.	VL. TOTAL	DESC.	VL. TOT. LIQ.	B. C. ICMS	VL. ICMS	VL. IPI	ICMS	IPI	VL. APX
591	COPO PLASTICO DESCARTAVEL COM 180ML	39241000	000	5102	CX	10,00	110,00	1.100,00	0,00	1.100,00	1.100,00	209,00	0,00	19,00	0,00	278,74

Conferido e executada
27/09/2024

Rauciléia Santos da Conceição

Rauciléia Santos
Chefe do Setor
Almoxarifado Central

DADOS ADICIONAIS

INFORMAÇÕES COMPLEMENTARES	RESERVADO AO FISCO
NE: 924001/2024 EMPRESA OPTANTE PELO SIMPLES Val Aprox RS 278,74 Fed 80,74 Est 198,00 Fonte IBPT empresometro.com.br 5DC0AE; CFOP 5102 = R$1.100,00; Não há cobrança do Fundo Estadual de Combate à Pobreza e as Desigualdades Sociais.	

PREFEITURA MUNICIPAL DE CRISTINAPOLIS
PC DA BANDEIRA Nº: 81, Bairro CENTRO CEP:
49.270-000 CRISTINAPOLIS/SE
13096029000160

Documento de Arrecadação Municipal - DAM

DADOS DO CONTRIBUINTE			VENCIMENTO
CÓDIGO 12004	CONTRIBUINTE W.M.W COMERCIAL E MATERIAIS DE LIMPEZA	Nrº DAM 134202024	31/12/2024
TIPO/NOME/LOGRADOURO/NÚMERO RUA SERGIPE, nº: 1251, Complemento: .			
BAIRRO SIQUEIRA CAMPOS	CIDADE ARACAJU		UF SE

DOCUMENTOS

C.P.F / C.N.P.J.	R.G.	IE	IM	PIS
32875635000129				

DESCRIÇÃO DO SERVIÇO

TRIBUTO	ESPECIFICAÇÃO	Nrº SERVIÇO
103	TAXA ADMINISTRATIVA MUNICIPAL	

COMPOSIÇÃO DO TRIBUTO

BASE CÁLCULO	ALIQUOTA	VALOR IMPOSTO	TX.	TSU	VALOR TOTAL
R$ 1.100,00	1,00	R$ 11,00	R$ 0,00	R$ 0,00	R$ 11,00

DADOS PARA PAGAMENTO

PARCELA	MÊS REF.	EXERCICIO	DATA LANÇAMENTO	DATA VENCIMENTO
0	09	2024	27/09/2024	31/12/2024

MENSAGEM		
NF Nº 000022238 SÉRIE 1 LEI MUNICIPAL Nº 748/2018	(=) VALOR DEVIDO	R$ 11,00
	(-) VALOR DESCONTO	R$ 0,00
	(+)CORREÇÃO MON.	R$ 0,00
	(+)MULTA DE MORA	R$ 0,00
	(+)JUROS DE MORA	R$ 0,00
	(=) VALOR A PAGAR	R$ 11,00

TAXA ADMINISTRATIVA MUNICIPAL

BOLETO PAGAVEL NOS BANCOS: BANCO DO BRASIL E BANESE - BANCO DO ESTADO DE

CONTRIBUINTE

W.M.W COMERCIAL E MATERIAIS DE LIMPEZA LTDA.

EXERCICIO	Nrº DAM	ESPÉCIE	VENCIMENTO	VALOR
2024	134202024	TAM	31/12/2024	R$ 11,00

81660000000 3 11001281202 7 41231202410 9 02010313420 9



Impresso por:Cleidivania Santos Alves

Gerado por:Cleidivania Santos Alves

W. M. W. Comercial e Materiais de Limpeza Ltda

CNPJ: 32.875.635/0001-29 - INSC. ESTADUAL 27.086.403-2

Rua Sergipe, 1251 - B. Siqueira Campos - Tel.: (079) 3259-2444 | 3259-7456 – CEP 49075-540

Aracaju – Sergipe

DECLARAÇÃO

A

PREFEITURA MUNICIPAL DE CRISTINÁPOLIS

A W M W Comercial e Materiais de Limpeza Ltda., com sede na Rua Sergipe nº 1251, Bairro Siqueira Campos, inscrita no CNPJ sob nº 32.875.635/0001-29, declaro a PREFEITURA MUNICIPAL DE CRISTINÁPOLIS - para fins de não incidência na fonte do Imposto sobre a Renda da Pessoa Jurídica (IRPJ), da Contribuição Social sobre o Lucro Líquido (CSLL), da Contribuição para o Financiamento da Seguridade Social (COFINS), e da Contribuição para o PIS/PASEP, **a** que se refere o art. 64 da Lei nº 9.430, de 27 de dezembro de 1996, que é regularmente inscrita no Regime Especial Unificado de Arrecadação de Tributos e Contribuições devidos pelas Microempresas e Empresas de Pequeno Porte - Simples Nacional, de que trata o art. 12 da Lei Complementar nº 123, de 14 de dezembro de 2006.

Para esse efeito, a declarante informa que:

I - Preenche os seguintes requisitos:

a) Conserva em boa ordem, pelo prazo de cinco anos, contado da data da emissão, os documentos que comprovam a origem de suas receitas e a efetivação de suas empresas, bem assim a realização de quaisquer outros atos ou operações que venham a modificar sua situação patrimonial;

b) Cumpre as obrigações acessórias a que está sujeita, em conformidade com a M legislação pertinente;

II - O signatário é representante legal desta empresa, assumindo o compromisso de informar 'a Secretaria da Receita Federal e 'a unidade pagadora, imediatamente, eventual desenquadramento da presente situação e está ciente de que a falsidade na prestação destas informações, sem prejuízo do disposto no art. 32 da Lei n.º 9.430, de 1996, o sujeitará, juntamente com as demais pessoas que para ela concorrem às penalidades previstas na legislação criminal e tributária, relativas à falsidade ideológica (art. 299 do código Penal) e ao crime contra a ordem tributária (art. 1º da Lei n.º 8.137, de 27 de dezembro de 1990).

ARACAJU – SE, 25 DE SETEMBRO DE 2024

IVONALDO SANTOS:11672544572

Assinado de forma digital por IVONALDO SANTOS:11672544572

Estado de Sergipe
Prefeitura Municipal de Aracaju
Secretaria Municipal da Fazenda

CERTIDÃO NEGATIVA DE DÉBITOS

Aracaju, 18 de Setembro de 2024
Nº. 202400520711

CNPJ: 32.875.635/0001-29

Contribuinte: WMW COMERCIAL E MATERIAIS DE LIMPEZA LTDA

Em cumprimento à solicitação do requerente com as características acima, e ressalvado o direito da Fazenda Pública Municipal pesquisar, inscrever e cobrar, a qualquer tempo, as dívidas que venham a ser apuradas, **CERTIFICAMOS** para fins de direito que, mandando rever os registros tributários, não constatamos a existência de débitos em nome do contribuinte em apreço.

Esta certidão será válida até 17/12/2024

A aceitação desta certidão está condicionada à verificação de sua autenticidade na Internet, no endereço: https://fazenda.aracaju.se.gov.br

Código de Autenticidade: JC.0092.0087.IH.083C

Certidão emitida com base na Portaria 02/2007 de 28/06/2007

SECRETARIA DE
ESTADO DA FAZENDA

SERGIPE
GOVERNO DO ESTADO

CERTIDÃO NEGATIVA DE DÉBITOS ESTADUAIS N. 517848 / 2024

Inscrição Estadual: 27.086.403-2

Razão Social: W M W COMERCIAL E MATERIAIS DE LIMPEZA LTDA.

CNPJ: 32.875.635/0001-29

Natureza Jurídica: SOC. P/COTAS RESP. LTDA-EMPRESA PRIVADA

Atividade Econômica: COMERCIO VAREJISTA DE ARTIGOS DE PAPELARIA

Endereço: RUA - SERGIPE - 1251

SIQUEIRA CAMPOS- ARACAJU - CEP:49075540

Certificamos que, até a presente data, não existem débitos contra o requerente acima qualificado referente a impostos, taxas ou multas administrativas, ressalvado à Fazenda Pública o direito de cobrar quaisquer dívidas que venham a ser apuradas.

Certidão emitida via Internet nos termos da portaria Nº 283 de 15/02/2001, válida por 30 (trinta) dias a partir da data da emissão.

A presente certidão emitida em **17/09/2024 às 13:25:19, válida até 17/10/2024** deve ser conferida na Internet no endereço **www.sefaz.se.gov.br** pelo agente recebedor.

Aracaju, 17 de Setembro de 2024

Autenticação: 20240917VKEZMC

SECRETARIA DE
ESTADO DA FAZENDA

SERGIPE
GOVERNO DO ESTADO

Declaração de Recolhimento do ICMS N. 517850 / 2024

Identificação do Solicitante: 32.875.635/0001-29

Declaramos que, de acordo com as informações constantes nos nossos arquivos, o portador do Cadastro de Pessoa Jurídica **32.875.635/0001-29** está em situação regular com os recolhimentos de ICMS, ressalvado à Fazenda Pública o direito de cobrar quaisquer dívidas que venham a ser apuradas. Informamos ainda que o portador do documento **32.875.635/0001-29** não está inscrito no Cadastro de Contribuintes do Estado de Sergipe.

Declaração emitida via Internet nos termos da portaria Nº.790 de 29/05/2001, válida por 30 (trinta) dias a partir da emissão.

A presente declaração de recolhimento, emitida em **17/09/2024 às 13:26:36, válida até 17/10/2024** deve ser conferida na Internet no endereço **www.sefaz.se.gov.br** pelo agente recebedor.

Aracaju, 17 de Setembro de 2024

Autenticação: 20240917UTLFCM

MINISTÉRIO DA FAZENDA
Secretaria da Receita Federal do Brasil
Procuradoria-Geral da Fazenda Nacional

CERTIDÃO POSITIVA COM EFEITOS DE NEGATIVA DE DÉBITOS RELATIVOS AOS TRIBUTOS FEDERAIS E À DÍVIDA ATIVA DA UNIÃO

Nome: W.M.W COMERCIAL E MATERIAIS DE LIMPEZA LTDA.
CNPJ: 32.875.635/0001-29

Ressalvado o direito de a Fazenda Nacional cobrar e inscrever quaisquer dívidas de responsabilidade do sujeito passivo acima identificado que vierem a ser apuradas, é certificado que:

1. constam débitos administrados pela Secretaria da Receita Federal do Brasil (RFB) com exigibilidade suspensa nos termos do art. 151 da Lei nº 5.172, de 25 de outubro de 1966 - Código Tributário Nacional (CTN), ou objeto de decisão judicial que determina sua desconsideração para fins de certificação da regularidade fiscal, ou ainda não vencidos; e

2. não constam inscrições em Dívida Ativa da União (DAU) na Procuradoria-Geral da Fazenda Nacional (PGFN).

Conforme disposto nos arts. 205 e 206 do CTN, este documento tem os mesmos efeitos da certidão negativa.

Esta certidão é válida para o estabelecimento matriz e suas filiais e, no caso de ente federativo, para todos os órgãos e fundos públicos da administração direta a ele vinculados. Refere-se à situação do sujeito passivo no âmbito da RFB e da PGFN e abrange inclusive as contribuições sociais previstas nas alíneas 'a' a 'd' do parágrafo único do art. 11 da Lei nº 8.212, de 24 de julho de 1991.

A aceitação desta certidão está condicionada à verificação de sua autenticidade na Internet, nos endereços <http://rfb.gov.br> ou <http://www.pgfn.gov.br>.

Certidão emitida gratuitamente com base na Portaria Conjunta RFB/PGFN nº 1.751, de 2/10/2014.
Emitida às 13:35:13 do dia 17/09/2024 <hora e data de Brasília>.
Válida até 16/03/2025.
Código de controle da certidão: **E913.5914.9545.31F0**
Qualquer rasura ou emenda invalidará este documento.

PODER JUDICIÁRIO
DO ESTADO DE SERGIPE

CERTIDÃO JUDICIAL

NATUREZA: CRIMINAL **RESULTADO: NEGATIVA**

IDENTIFICAÇÃO

Nome: WMW COMERCIAL
Tipo de Pessoa: Jurídica **CNPJ:** 32.875.635/0001-29
Nome Fantasia: WMW COMERCIAL

CERTIFICO PARA OS DEVIDOS FINS DE DIREITO E SEGUNDO OS CRITÉRIOS ESTABELECIDOS PELA RESOLUÇÃO Nº 121/2010 DO CONSELHO NACIONAL DE JUSTIÇA E PELA RESOLUÇÃO Nº 31/2022 DO TRIBUNAL DE JUSTIÇA DO ESTADO DE SERGIPE, QUE FORAM ENCONTRADOS OS REGISTROS ABAIXO NOS SISTEMAS INFORMATIZADOS DE 1º E 2º GRAUS DO PODER JUDICIÁRIO DO ESTADO DE SERGIPE EM DESFAVOR DA PESSOA ACIMA IDENTIFICADA.

NADA CONSTA

OUTROSSIM, EM ATENDIMENTO AO ART. 7o, V, DA RESOLUÇÃO No 121/2010 DO CONSELHO NACIONAL DE JUSTIÇA, SEGUE LISTA DE FEITOS EM TRAMITAÇÃO QUE NÃO POSITIVAM ESTA CERTIDÃO JUDICIAL:

NADA CONSTA

OBSERVAÇÕES

1. **Certidão expedida gratuitamente e válida por 30 (trinta) dias.**
2. A identificação da pessoa é de responsabilidade do solicitante e deve ser conferida pelo interessado/destinatário desta certidão.
3. A certidão também será negativa quando houver registro de homônimo e a individualização dos processos não puder ser feita por carência de dados do Poder Judiciário.
4. A autenticidade desta certidão pode ser confirmada eletronicamente no aplicativo ou site do Tribunal de Justiça do Estado de Sergipe.
5. O conteúdo desta certidão pode ser contestado eletronicamente no aplicativo do Tribunal de Justiça do Estado de Sergipe, durante o período de sua validade.
6. A pesquisa realizada abrange todos os processos criminais, inclusive aqueles dos Juizados Especiais Criminais e da Auditoria Militar.
7. A pesquisa realizada NÃO abrange os processos em que foram concedidas transação penal ou suspensão condicional da pena.
8. Esta certidão judicial substitui a Folha Corrida.

PROTOCOLO E AUTENTICAÇÃO

Certidão **2024.0163117** expedida pelo Tribunal de Justiça do Estado de Sergipe em **03/09/2024** e válida até **03/10/2024**.

Código de Autenticidade nº **1206.2257.4476.9464**.

PODER JUDICIÁRIO
JUSTIÇA DO TRABALHO

CERTIDÃO NEGATIVA DE DÉBITOS TRABALHISTAS

Nome: W.M.W COMERCIAL E MATERIAIS DE LIMPEZA LTDA. (MATRIZ E FILIAIS)
CNPJ: 32.875.635/0001-29
Certidão nº: 64113330/2024
Expedição: 17/09/2024, às 13:36:44
Validade: 16/03/2025 - 180 (cento e oitenta) dias, contados da data de sua expedição.

Certifica-se que **W.M.W COMERCIAL E MATERIAIS DE LIMPEZA LTDA. (MATRIZ E FILIAIS)**, inscrito(a) no CNPJ sob o nº **32.875.635/0001-29, NÃO CONSTA** como inadimplente no Banco Nacional de Devedores Trabalhistas.
Certidão emitida com base nos arts. 642-A e 883-A da Consolidação das Leis do Trabalho, acrescentados pelas Leis ns.º 12.440/2011 e 13.467/2017, e no Ato 01/2022 da CGJT, de 21 de janeiro de 2022.
Os dados constantes desta Certidão são de responsabilidade dos Tribunais do Trabalho.
No caso de pessoa jurídica, a Certidão atesta a empresa em relação a todos os seus estabelecimentos, agências ou filiais.
A aceitação desta certidão condiciona-se à verificação de sua autenticidade no portal do Tribunal Superior do Trabalho na Internet (http://www.tst.jus.br).
Certidão emitida gratuitamente.

INFORMAÇÃO IMPORTANTE

Do Banco Nacional de Devedores Trabalhistas constam os dados necessários à identificação das pessoas naturais e jurídicas inadimplentes perante a Justiça do Trabalho quanto às obrigações estabelecidas em sentença condenatória transitada em julgado ou em acordos judiciais trabalhistas, inclusive no concernente aos recolhimentos previdenciários, a honorários, a custas, a emolumentos ou a recolhimentos determinados em lei; ou decorrentes de execução de acordos firmados perante o Ministério Público do Trabalho, Comissão de Conciliação Prévia ou demais títulos que, por disposição legal, contiver força executiva.

Voltar | Imprimir

CAIXA
CAIXA ECONÔMICA FEDERAL

Certificado de Regularidade do FGTS - CRF

Inscrição: 32.875.635/0001-29
Razão Social: W M W COMERCIAL E MATERIAIS DE LIMPEZA LTDA
Endereço: R SERGIPE 1251 / SIQUEIRA CAMPOS / ARACAJU / SE / 49075-540

A Caixa Econômica Federal, no uso da atribuição que lhe confere o Art. 7, da Lei 8.036, de 11 de maio de 1990, certifica que, nesta data, a empresa acima identificada encontra-se em situação regular perante o Fundo de Garantia do Tempo de Servico - FGTS.

O presente Certificado não servirá de prova contra cobrança de quaisquer débitos referentes a contribuições e/ou encargos devidos, decorrentes das obrigações com o FGTS.

Validade:07/09/2024 a 06/10/2024

Certificação Número: 2024090700470313042909

Informação obtida em 17/09/2024 13:28:10

A utilização deste Certificado para os fins previstos em Lei esta condicionada a verificação de autenticidade no site da Caixa: **www.caixa.gov.br**

PREFEITURA MUNICIPAL DE CRISTINAPOLIS
PC DA BANDEIRA, 81, CENTRO
CEP: 49.270-000
CNPJ: 13.096.029/0001-60

NOTA DE EMPENHO - Nº 9240012/2024

24/09/2024

FORNECEDOR

NOME: WMW COMERCIAL E MATERIAIS DE LIMPEZA LTDA
ENDEREÇO: **Nº:** **BAIRRO:**
CIDADE: ARACAJU **ESTADO:** SE **COMPLEMENTO:**
CNPJ/CPF : 32875635000129 **INSC. ESTADUAL:** 00000000000000000000 **INSC. MUNICIPAL:** 00000000000000000000
CONTA:

CLASSIFICAÇÃO

CÓDIGO REDUZIDO: 552
UNIDADE ORÇAMENTÁRIA: 30012 - SECRETARIA MUNICIPAL DE EDUCAÇÃO- SEMED
FUNÇÃO: 12 - EDUCACAO
SUBFUNÇÃO: 122 - ADMINISTRAÇÃO GERAL
PROGRAMA: 1126 - IMPLANTAR PADRÕES DE EXCELÊNCIA NA SEMED
PROJETO/ATIVIDADE: 2030 - SALÁRIO EDUCAÇÃO
CLASSIFICAÇÃO ECONÔMICA: 3390300000 - MATERIAL DE CONSUMO
FONTE: 15500000 - Transferência do Salário-Educação
SUBELEMENTO DE DESPESA: 21 - MATERIAL DE COPA E COZINHA

EMPENHO

TIPO	NATUREZA DE CRÉDITO	CATEGORIA	SALDO ANTERIOR	Valor do Empenho	SALDO ATUAL
ORDINARIO	ORÇAMENTÁRIO	COMUM	34.509,35	R$ 1.100,00	33.409,35

LICITAÇAO

25/2023 - LICITAÇÃO/DISPENSA/INEXIGIBILIDADE DA PRÓPRIA UG
TIPO MOD.: 9 - PREGAO ELETRONICO, B. LEGAL: 38 - PREGÃO - LEI 10520 DE 17.07.2002

OBRA

CONTRATO

CONVÊNIO

HISTÓRICO

REFERENTE AQUISIÇÃO DE MATERIAIS DESCARTÁVEIS, PARA ATENDER AS NECESSIDADES DA EMEF PROFESSORA MARIA JOSÉ FONTES DE SOUZA. CONFORME O PREGÃO PRESENCIAL N°025/2023, ATA DE REGISTRO DE PREÇO 012/2024 VIGENTE ATE 20/12/2025.

ITEM	DESCRIÇÃO	QTD	UNIDADE MEDIDA	VALOR UNITÁRIO	VALOR TOTAL
1	Copo plástico descartável. Capacidade para 180ml. Caixa com 2500 unidades.	10,000	UN	110,0000	1.100,00
				TOTAL:	**1.100,00**

Autorizado
Data : 24/09/2024

SANDRO DE JESUS DOS SANTOS
PREFEITO

Empenhado
Data : 24/09/2024

AMANDA DOS SANTOS
Setor do Empenho

PREFEITURA MUNICIPAL DE CRISTINAPOLIS
PC DA BANDEIRA Nº: 81, Bairro CENTRO
CEP: 49.270-000
13096029000160

Solicitação de Empenho

AUTORIZAÇÃO DE DESPESA		SITUAÇÃO	Aprovado
UNIDADE GESTORA: PREFEITURA MUNICIPAL DE CRISTINAPOLIS		**AD Nº:**	2698/2023
RESPONSÁVEL: SANDRO DE JESUS DOS SANTOS		**DATA:**	05/10/2023
CADASTRADO POR: Adhemar da Purificação Dias Junior		**TOTAL:**	931.658,92

DADOS DO PROCESSO ADMINISTRATIVO DE CONTRATAÇÃO

LICITAÇÃO Nº: 2023 **DATA PUBLICAÇÃO:** 30/11/2023 **DATA ABERTURA:** 14/12/2023 **DATA HOMOLOGAÇÃO:** 20/02/2024

MODALIDADE: Pregão Eletrônico **TIPO DA LICITAÇÃO:** Menor Preço

DADOS DA UNIDADE ORÇAMENTÁRIA

UNID. ORÇAMENTÁRIA: 30012 - SECRETARIA MUNICIPAL DE EDUCAÇÃO- SEMED

FUNÇÃO: 12 - EDUCACAO

SUBFUNÇÃO: 122 - ADMINISTRAÇÃO GERAL

PROGRAMA: 1126 - IMPLANTAR PADRÕES DE EXCELÊNCIA NA SEMED

PROJETO/ATIVIDADE: 2030 - SALÁRIO EDUCAÇÃO

CLASSIFICAÇÃO 3390300000 - MATERIAL DE CONSUMO

FONTE: 15500000 - Transferência do Salário-Educação

SOLICITAÇÃO DE EMPENHO		SITUAÇÃO	Em Análise
UNID. GESTORA: SECRETARIA MUNICIPAL DE EDUCACAO		**SE Nº:**	913/2024
RESPONSÁVEL: 00696255570 - ABERLANIO ANCELMO DA SILVA		**DATA:**	23/09/2024
SETOR: 7 - COMPRAS		**TOTAL:**	1.100,00
CADASTRADO POR: SCARLET LARISSA DE SANTANA HORA			
FORNECEDOR: WMW COMERCIAL E MATERIAIS DE LIMPEZA LTDA			

HISTÓRICO

REFERENTE AQUISIÇÃO DE MATERIAIS DESCARTÁVEIS, PARA ATENDER AS NECESSIDADES DA EMEF PROFESSORA MARIA JOSÉ FONTES DE SOUZA, CONFORME O PREGÃO PRESENCIAL Nº025/2023, ATA DE REGISTRO DE PREÇO 012/2024 VIGENTE ATE 20/12/2025.

COD	PRODUTO / SERVIÇO	U.M.	QTD	VALOR	TOTAL
0010542	Copo plástico descartável. Capacidade para 180ml. Caixa com 2500 unidades.	UN	10,00	110,00	1.100,00
				TOTAL GERAL:	1.100,00

00696255570 - ABERLANIO ANCELMO DA SILVA
Secretário Municipal de Educação

Essa despesa foi devidamente reservada

Autorizo a solicitação do Empenho

Claudio Valerio dos Santos
Controlador Geral do Município
Decreto Nº 221/2023

MUNICÍPIO DE CRISTINÁPOLIS/SE

ATA DE REGISTRO DE PREÇO N° 012/2024

PREGÃO ELETRÔNICO Nº 025/2023

PROCESSO LICITATÓRIO 025

No dia 20 de Fevereiro de 2024, no(a) **MUNICÍPIO DE CRISTINÁPOLIS/SE** , inscrito(a) no CNPJ 13.096.029/0001-60, com sede à PC DA BANDEIRA n° 81 CEP 49270-000 – Cristinápolis-SE neste ato legalmente representado por **SANDRO DE JESUS DOS SANTOS**, portador do CPF n° **03024293523**, RESOLVE registrar preços para eventual aquisição em face da apresentação da(s) proposta(s) da(s) empresa(s) abaixo qualificada(s):

Fornecedor: W.M.W COMERCIAL E MATERIAIS DE LIMPEZA LTDA. **CNPJ: 32.875.635/0001-29**

Representante: IVONALDO SANTOS

Telefone: (79) 3259-7456

Email: wmwcom@hotmail.com

Endereço: RUA SERGIPE, 1251 - SIQUEIRA CAMPOS, Aracaju - SE - 49075-540

Item: 4 **Quantidade:** 1.032,00 **Unidade:** PCT **Marca:** QUALITY **Modelo:** QUALITY **Preço Unitário:** R$ 32,00 **Valor Total:** R$33.024,00

Descrição: Saco para lixo preto. Capacidade para 200 litros. Embalagem com 100 unidades- SACO DE LIXO, PLÁSTICO, DE USO DOMESTICO, COM CAPACIDADE PARA 200 LITROS, NA COR PRETA, PCT C/100 UNIDADES

Item: 5 **Quantidade:** 3.098,00 **Unidade:** PCT **Marca:** QUALITY **Modelo:** QUALITY **Preço Unitário:** R$ 22,90 **Valor Total:** R$70.944,20

Descrição: Saco para lixo preto. Capacidade para 200 litros. Embalagem com 100 unidades- SACO DE LIXO, PLÁSTICO, DE USO DOMESTICO, COM CAPACIDADE PARA 200 LITROS, NA COR PRETA, PCT C/100 UNIDADES

Item: 6 **Quantidade:** 750,00 **Unidade:** FD **Marca:** FOFEX **Modelo:** FOFEX **Preço Unitário:** R$ 46,50 **Valor Total:** R$34.875,00

Descrição: Papel higiênico DE ALTA QUALIDADE folha simples, fardado com 16 pacotes de 4 rolos- PAPEL HIGIÊNICO - Folha simples, feito em papel neutro 100% celulose virgem, 30m x 10cm, fardo com 16 pacotes, contendo 4 unidades.

Item: 10 **Quantidade:** 6.750,00 **Unidade:** PCT **Marca:** FAMILIAR **Modelo:** FAMILIAR **Preço Unitário:** R$ 3,88 **Valor Total:** R$26.190,00

Descrição: Papel toalha 100% celulose virgem, gofrado, interfoliado, com 02 dobras, macio, na cor branca- Papel toalha, gofrado, folha dupla, com picotes, rolo com no mínimo 50 folhas, medindo aproximadamente 20 x 22 cm (folha), fibras naturais, 100% celulose, na cor branca, não reciclado, isento de corpos estranhos e partículas lenhosas, alvura superior a 75%, conforme norma iso, capacidade de absorção de 8,5 a 10,5 g (h2o)/g (papel). Embalagem contendo 2 unidades.

Item: 11 **Quantidade:** 312,00 **Unidade:** UN **Marca:** MARATA **Modelo:** MARATA **Preço Unitário:** R$ 110,00 **Valor Total:** R$34.320,00

Descrição: Copo plástico descartável. Capacidade para 180ml. Caixa com 2500 unidades.

Item: 12 **Quantidade:** 938,00 **Unidade:** UN **Marca:** MARATA **Modelo:** MARATA **Preço Unitário:** R$ 110,00 **Valor Total:** R$103.180,00

Descrição: Copo plástico descartável. Capacidade para 180ml. Caixa com 2500 unidades.

Item: 28 **Quantidade:** 500,00 **Unidade:** UN **Marca:** BRC **Modelo:** BRC **Preço Unitário:** R$ 3,00 **Valor Total:** R$1.500,00

Descrição: Ácido Muriático 1L- ACIDO MURIATICO - APLICACAO: LIMPEZA BRUTA EM GERAL

Total: R$ 314.713,20

Item:	Quantidade:	Unidade:	Marca:	Modelo:	Preço Unitário:	Valor Total:
72	100,00	UN	UZE	UZE	R$ 2,40	R$240,00

Descrição: Lustra móveis. Embalagem com 200 ml- Lustra móveis em embalagem de 200 ml

Item:	Quantidade:	Unidade:	Marca:	Modelo:	Preço Unitário:	Valor Total:
97	5.800,00	UN	ORIENTAL	ORIENTAL	R$ 1,80	R$10.440,00

Descrição: Sabão em pó PCT com 500g- SABÃO EM PÓ, PCT. 500 G

Total: R$ 314.713,20

As especificações técnicas constantes do processo em epígrafe, assim como todas as obrigações e condições descritas na minuta da Ata de Registro de Preços e na Proposta de Preços integram esta ARP, independentemente de transcrição.

A validade desta Ata de Registro de Preços é até **20/02/2025** , a contar do dia **20/02/2024** .

A presente Ata de Registro de Preços, após lida e achada conforme, é assinada pelas partes.

SANDRO DE JESUS DOS SANTOS
PREFEITO MUNICIPAL

Assinado de forma digital por:
SANDRO DE JESUS DOS SANTOS
03024293523
Dados: 21/02/2024 10:57:31

W.M.W COMERCIAL E MATERIAIS DE LIMPEZA LTDA.
32.875.635/0001-29

Assinado de forma digital por:
IVONALDO SANTOS
11672544572
Dados: 21/02/2024 08:50:33

PREFEITURA MUNICIPAL DE CRISTINAPOLIS
PC DA BANDEIRA, 81, CENTRO
CEP: 49.270-000
CNPJ: 13.096.029/0001-60

NOTA DE EMPENHO - Nº 10230002/2024

23/10/2024

FORNECEDOR

NOME: WMW COMERCIAL E MATERIAIS DE LIMPEZA LTDA
ENDEREÇO: **Nº:** **BAIRRO:**
CIDADE: ARACAJU **ESTADO:** SE **COMPLEMENTO:**
CNPJ/CPF : 32875635000129 **INSC. ESTADUAL:** 00000000000000000000 **INSC. MUNICIPAL:** 00000000000000000000
CONTA:

CLASSIFICAÇÃO

CÓDIGO REDUZIDO: 552
UNIDADE ORÇAMENTÁRIA: 30012 - SECRETARIA MUNICIPAL DE EDUCAÇÃO- SEMED
FUNÇÃO: 12 - EDUCACAO
SUBFUNÇÃO: 122 - ADMINISTRAÇÃO GERAL
PROGRAMA: 1126 - IMPLANTAR PADRÕES DE EXCELÊNCIA NA SEMED
PROJETO/ATIVIDADE: 2030 - SALÁRIO EDUCAÇÃO
CLASSIFICAÇÃO ECONÔMICA: 3390300000 - MATERIAL DE CONSUMO
FONTE: 15500000 - Transferência do Salário-Educação
SUBELEMENTO DE DESPESA: 21 - MATERIAL DE COPA E COZINHA

EMPENHO

TIPO	NATUREZA DE CRÉDITO	CATEGORIA	SALDO ANTERIOR	Valor do Empenho	SALDO ATUAL
ORDINARIO	ORÇAMENTÁRIO	COMUM	1.216,32	R$ 1.100,00	116,32

LICITAÇAO

25/2023 - LICITAÇÃO/DISPENSA/INEXIGIBILIDADE DA PRÓPRIA UG
TIPO MOD.: 9 - PREGAO ELETRONICO, B. LEGAL: 38 - PREGÃO - LEI 10520 DE 17.07.2002

OBRA

CONTRATO

CONVÊNIO

HISTÓRICO

REEEMPENHO DO EMPENHO 9240012 - REFERENTE A AQUISIÇÃO DE MATERIAIS DESCARTÁVEIS, PARA ATENDER AS NECESSIDADES DA EMEF PROFESSORA MARIA JOSÉ FONTES DE SOUZA.
CONFORME O PREGÃO ELETRONICO N°025/2023, ATA DE REGISTRO DE PREÇO 012/2024 VIGENTE ATE 20/12/2025.

ITEM	DESCRIÇÃO	QTD	UNIDADE MEDIDA	VALOR UNITÁRIO	VALOR TOTAL
1	COPO PLÁTICO DESCARTÁVEL. CAPACIDADE PARA 180 ML. CAIXA COM 2500 UNIDADES.	10,000	CX	110,0000	1.100,00
				TOTAL:	**1.100,00**

Autorizado
Data : 23/10/2024

Sandro de Jesus dos Santos

SANDRO DE JESUS DOS SANTOS
PREFEITO

Empenhado
Data : 23/10/2024

Amanda dos Santos

AMANDA DOS SANTOS
Setor do Empenho

PREFEITURA MUNICIPAL DE CRISTINAPOLIS
PC DA BANDEIRA, 81, CENTRO
CEP: 49.270-000
CNPJ: 13.096.029/0001-60

NOTA DE LIQUIDAÇÃO - Nº 10230002/2024

23/10/2024

Fonte de Recurso: 15500000 - Transferência do Salário-Educação

FORNECEDOR

NOME:	WMW COMERCIAL E MATERIAIS DE LIMPEZA LTDA				
ENDEREÇO:		**Nº:**		**BAIRRO:**	
CIDADE:	ARACAJU	**ESTADO:**	SE	**COMPLEMENTO:**	
CNPJ/CPF :	32875635000129	**INSC. ESTADUAL:**	00000000000000000000	**INSC. MUNICIPAL:**	00000000000000000000
CONTA:					

CLASSIFICAÇÃO

CÓDIGO REDUZIDO:	552
UNIDADE ORÇAMENTÁRIA:	30012 - SECRETARIA MUNICIPAL DE EDUCAÇÃO- SEMED
FUNÇÃO:	12 - EDUCACAO
SUBFUNÇÃO:	122 - ADMINISTRAÇÃO GERAL
PROGRAMA:	1126 - IMPLANTAR PADRÕES DE EXCELÊNCIA NA SEMED
PROJETO/ATIVIDADE:	2030 - SALÁRIO EDUCAÇÃO
CLASSIFICAÇÃO ECONÔMICA:	3390300000 - MATERIAL DE CONSUMO
FONTE:	15500000 - Transferência do Salário-Educação

EMPENHO

EMPENHO	ANO	DATA	SALDO ANTERIOR	VALOR EMPENHO:	SALDO ATUAL
10230002	2024	23/10/2024	1.216,32	R$ 1.100,00	116,32

HISTÓRICO DO EMPENHO

REEEMPENHO DO EMPENHO 9240012 - REFERENTE A AQUISIÇÃO DE MATERIAIS DESCARTÁVEIS, PARA ATENDER AS NECESSIDADES DA EMEF PROFESSORA MARIA JOSÉ FONTES DE SOUZA.
CONFORME O PREGÃO ELETRONICO N°025/2023, ATA DE REGISTRO DE PREÇO 012/2024 VIGENTE ATE 20/12/2025.

HISTÓRICO DA NOTA DE LIQUIDAÇÃO

REF. A AQUISIÇÃO DE COPOS DESCARTÁVEIS.

DOCUMENTO DA NOTA DE LIQUIDAÇÃO

DOCUMENTO	VALOR
TIPO: NOTA FISCAL (Nº NOTA: 22238 / SÉRIE: 1 / UF: SE / DATA DE EMISSÃO: 25/09/2024 / CHAVE: 28240932875635000129550010000222381982700000)	R$ 1.100,00

RETENÇÕES

HISTÓRICO DA LIQUIDAÇÃO	VALOR
213.01.205 - TAXAS	11,00
TOTAL RETIDO:	**11,00**
TOTAL LÍQUIDO:	**1.089,00**

Declaração

Declaramos que os materiais foram recebidos e/ ou Serviços foram prestados

Data : 23/10/2024

Sandro de Jesus dos Santos

SANDRO DE JESUS DOS SANTOS
PREFEITO

A despesa foi devidamente liquidada, podendo ser paga.

Data : 23/10/2024

Amanda dos Santos

AMANDA DOS SANTOS
Setor do Empenho

PREFEITURA MUNICIPAL DE CRISTINAPOLIS
PC DA BANDEIRA, 81, CENTRO
CEP: 49.270-000
CNPJ: 13.096.029/0001-60

NOTA DE PAGAMENTO - Nº 9300453/2024

30/09/2024

SECRETARIA MUNICIPAL DE EDUCAÇÃO- SEMED

Fonte de Recurso: 15500000 - Transferência do Salário-Educação

FORNECEDOR

NOME:	WMW COMERCIAL E MATERIAIS DE LIMPEZA LTDA		5568		
ENDEREÇO:		**Nº:**		**BAIRRO:**	
CIDADE:	ARACAJU	**ESTADO:**	SE	**COMPLEMENTO:**	
CNPJ/CPF :	32875635000129	**INSC. ESTADUAL:**	00000000000000000000	**INSC. MUNICIPAL:**	00000000000000000000
CONTA:					

CLASSIFICAÇÃO

CÓDIGO REDUZIDO:	552
UNIDADE ORÇAMENTÁRIA:	30012 - SECRETARIA MUNICIPAL DE EDUCAÇÃO- SEMED
FUNÇÃO:	12 - EDUCACAO
SUBFUNÇÃO:	122 - ADMINISTRAÇÃO GERAL
PROGRAMA:	1126 - IMPLANTAR PADRÕES DE EXCELÊNCIA NA SEMED
PROJETO/ATIVIDADE:	2030 - SALÁRIO EDUCAÇÃO
CLASSIFICAÇÃO ECONÔMICA:	3390300000 - MATERIAL DE CONSUMO

EMPENHO

EMPENHO	DATA DO EMPENHO	LIQUIDAÇÃO	DATA DA LIQUIDAÇÃO	SALDO ANTERIOR	BRUTO	RETIDO	LÍQUIDO	SALDO ATUAL
9240015/2024	24/09/2024	9270131	27/09/2024	R$ 1.100,00	R$ 1.100,00	R$ 11,00	R$ 1.089,00	R$ 0,00

HISTÓRICO DO EMPENHO:

REFERENTE AQUISIÇÃO DE MATERIAIS DESCARTÁVEIS, PARA ATENDER AS NECESSIDADES DA EMEF ANTÔNIO DIONÍSIO SILVEIRA. CONFORME O PREGÃO PRESENCIAL N°025/2023, ATA DE REGISTRO DE PREÇO 012/2024 VIGENTE ATE 20/12/2025.

HISTÓRICO DA LIQUIDAÇÃO:

REF. A AQUISIÇÃO DE COPOS DESCARTÁVEIS.

HISTÓRICO DE PAGAMENTO:

PAGAMENTO DA LIQUIDAÇÃO: 9270131 - REF. A AQUISIÇÃO DE COPOS DESCARTÁVEIS.

DADOS DO PAGAMENTO:

CONTA	DOCUMENTO	VALOR
111.03.31 - BES - 300.237-7 - SALÁRIO EDUCAÇÃO	CJ9H	R$ 1.089,00
	TOTAL:	**R$ 1.100,00**

PAGUE-SE

Autorizo o pagamento deste processo

Data : 30/09/2024

SANDRO DE JESUS DOS SANTOS
PREFEITO MUNICIPAL

PAGO

O processo foi pago confome autorização

Data : 30/09/2024

ROSANGELA VIEIRA DOS SANTOS
SECRETÁRIA DE FINANÇAS

Banese

Agência 020 **Tipo** 22 **Conta** 300237-7
CRISTINAPOLIS PREF GABINETE DO PREF

Saldos e extratos

2ª VIA DE TRANSFERÊNCIA ENTRE CONTAS

Autenticação

Origem:	Internet Banking
Número de controle:	202409309940000CJ9H
Data:	Realizado em 30/09/2024 às 15h:12m

Dados da transação

Conta de Origem:	Conta Corrente
Agência:	020
Conta:	22/300237-7
Titular:	MUNICIPIO DE CRISTINAPOLIS
Conta de Destino:	Conta Corrente
Agência:	051
Conta:	03/100292-1
Titular:	W.M.W COMERCIAL E MAT. DE L LTDA.
Valor:	R$ 1.089,00
Descrição:	PAGAMENTO REF NFS 22241

Alô Banese: (79) 3218-2020 (capitais e regiões metropolitanas) e 0800 284 3218 (demais regiões)

SAC: 0800 021 9013

SAC Deficientes Auditivos e de Fala: 0800 021 9010

Suporte Internet Banking: (79) 3218-1510

Ouvidoria: 0800 021 9009

PREFEITURA MUNICIPAL DE CRISTINAPOLIS
PC DA BANDEIRA, 81, CENTRO
CEP: 49.270-000
CNPJ: 13.096.029/0001-60

NOTA DE PAGAMENTO EXTRA - Nº 9300609/2024 — 30/09/2024

FORNECEDOR

NOME: WMW COMERCIAL E MATERIAIS DE LIMPEZA LTDA

ENDEREÇO: **Nº:** **BAIRRO:**

CIDADE: ARACAJU **ESTADO:** SE **COMPLEMENTO:**

CNPJ/CPF : 32875635000129 **INSC. ESTADUAL:** 0000000000000000 0000 **INSC. MUNICIPAL:** 00000000000000000000

CONTA:

CONTA	BRUTO	RETIDO	LÍQUIDO
213.01.205 - TAXAS	R$ 11,00	R$ 0,00	R$ 11,00

PAGAMENTO REFERENTE A TAXA ADMINISTRATIVA DA NOTA FISCAL 241- WMW COMERCIAL E MATERIAIS DE LIMPEZA LTDA.

CONTA	DOCUMENTO	VALOR
111.03.31 - BES - 300.237-7 - SALÁRIO EDUCAÇÃO	CJAJ	11,00

TOTAL: **R$ 11,00**

PAGUE-SE

Autorizo o pagamento deste processo

Data : 30/09/2024

SANDRO DE JESUS DOS SANTOS
PREFEITO MUNICIPAL

PAGO

O processo foi pago confome autorização

Data : 30/09/2024

ROSANGELA VIEIRA DOS SANTOS
SECRETÁRIA DE FINANÇAS

WMW COMERCIAL E MATERIAIS DE LIMPEZA LTDA WMW COMERCIAL E MATERIAIS DE LIMPEZA LTDA

Recebi(emos) da(o)

PREFEITURA MUNICIPAL DE CRISTINAPOLIS

a importância abaixo discriminada,conforme especificações da Nota de Pagamento de Despesa acima, pelo que damos total quitação.

TOTAL: **R$ 11,00**

CONTA	OB/CH	VALOR
111.03.31 - BES - 300.237-7 - SALÁRIO EDUCAÇÃO	CJAJ	11,00

NOME: WMW COMERCIAL E MATERIAIS DE LIMPEZA LTDA

ENDEREÇO: **Nº:** **BAIRRO:**

CIDADE: ARACAJU **ESTADO:** SE **COMPLEMENTO:**

CNPJ/CPF : 32875635000129 **INSC. ESTADUAL:** 0000000000000000 **INSC. MUNICIPAL:** 00000000000000000000

Banese

Agência 020 **Tipo** 22 **Conta** 300237-7
CRISTINAPOLIS PREF GABINETE DO PREF

Saldos e extratos

2ª VIA DE TRANSFERÊNCIA ENTRE CONTAS

Autenticação

Origem:	Internet Banking
Número de controle:	202409309940000CJAJ
Data:	Realizado em 30/09/2024 às 15h:12m

Dados da transação

Conta de Origem:	Conta Corrente
Agência:	020
Conta:	22/300237-7
Titular:	MUNICIPIO DE CRISTINAPOLIS
Conta de Destino:	Conta Corrente
Agência:	020
Conta:	22/300279-2
Titular:	MUNICIPIO DE CRISTINAPOLIS
Valor:	R$ 11,00
Descrição:	PAGAMENTO REF TAXA NF 22241

Alô Banese: (79) 3218-2020 (capitais e regiões metropolitanas) e 0800 284 3218 (demais regiões)

SAC: 0800 021 9013

SAC Deficientes Auditivos e de Fala: 0800 021 9010

Suporte Internet Banking: (79) 3218-1510

Ouvidoria: 0800 021 9009

PREFEITURA MUNICIPAL DE CRISTINAPOLIS
PC DA BANDEIRA, 81, CENTRO
CEP: 49.270-000
CNPJ: 13.096.029/0001-60

NOTA DE LIQUIDAÇÃO - Nº 9270131/2024

27/09/2024

Fonte de Recurso: 15500000 - Transferência do Salário-Educação

FORNECEDOR

NOME:	WMW COMERCIAL E MATERIAIS DE LIMPEZA LTDA				
ENDEREÇO:		**Nº:**		**BAIRRO:**	
CIDADE:	ARACAJU	**ESTADO:**	SE	**COMPLEMENTO:**	
CNPJ/CPF :	32875635000129	**INSC. ESTADUAL:**	00000000000000000000	**INSC. MUNICIPAL:**	00000000000000000000
CONTA:					

CLASSIFICAÇÃO

CÓDIGO REDUZIDO:	552
UNIDADE ORÇAMENTÁRIA:	30012 - SECRETARIA MUNICIPAL DE EDUCAÇÃO- SEMED
FUNÇÃO:	12 - EDUCACAO
SUBFUNÇÃO:	122 - ADMINISTRAÇÃO GERAL
PROGRAMA:	1126 - IMPLANTAR PADRÕES DE EXCELÊNCIA NA SEMED
PROJETO/ATIVIDADE:	2030 - SALÁRIO EDUCAÇÃO
CLASSIFICAÇÃO ECONÔMICA:	3390300000 - MATERIAL DE CONSUMO
FONTE:	15500000 - Transferência do Salário-Educação

EMPENHO

EMPENHO	ANO	DATA	SALDO ANTERIOR	VALOR EMPENHO:	SALDO ATUAL
9240015	2024	24/09/2024	30.989,35	R$ 1.100,00	29.889,35

HISTÓRICO DO EMPENHO

REFERENTE AQUISIÇÃO DE MATERIAIS DESCARTÁVEIS, PARA ATENDER AS NECESSIDADES DA EMEF ANTÔNIO DIONÍSIO SILVEIRA. CONFORME O PREGÃO PRESENCIAL N°025/2023, ATA DE REGISTRO DE PREÇO 012/2024 VIGENTE ATE 20/12/2025.

HISTÓRICO DA NOTA DE LIQUIDAÇÃO

REF. A AQUISIÇÃO DE COPOS DESCARTÁVEIS.

DOCUMENTO DA NOTA DE LIQUIDAÇÃO

DOCUMENTO	VALOR
IPO: NOTA FISCAL (Nº NOTA: 22241 / SÉRIE: 1 / UF: SE / DATA DE EMISSÃO: 25/09/2024 / CHAVE: 28240932875635000129550010000222411759300001)	R$ 1.100,00

RETENÇÕES

HISTÓRICO DA LIQUIDAÇÃO	VALOR
213.01.205 - TAXAS	11,00
TOTAL RETIDO:	**11,00**
TOTAL LÍQUIDO:	**1.089,00**

Declaração

Declaramos que os materiais foram recebidos e/ ou Serviços foram prestados

Data : 27/09/2024

SANDRO DE JESUS DOS SANTOS
PREFEITO

A despesa foi devidamente liquidada, podendo ser paga.

Data : 27/09/2024

EVANILSON LEONCIO DOS SANTOS
Setor de Empenho

Recebemos de W.M.W COMERCIAL E MATERIAIS DE LIMPEZA LTDA. os produtos/serviços constantes na nota fiscal indicada ao lado Emissão: 25/09/2024 - Dest.: PREFEITURA MUNICIPAL DE CRISTINAPOLIS - Valor Total: 1100,00		NF-e Nº: 000.022.241 SÉRIE: 1
DATA DE RECEBIMENTO	IDENTIFICAÇÃO E ASSINATURA DO RECEBEDOR	

IDENTIFICAÇÃO DO EMITENTE

W.M.W COMERCIAL E MATERIAIS DE LIMPEZA LTDA-ME

RUA SERGIPE, 1251
SIQUEIRA CAMPOS - ARACAJU /SE

Fone.: (79) 3259 - 2444

DANFE

Documento Auxiliar de Nota Fiscal Eletrônica

0 - ENTRADA
1 - SAÍDA [1]

Nº: 000.022.241
SÉRIE: 1
FOLHA 1/1

CHAVE DE ACESSO
2824 0932 8756 3500 0129 5500 1000 0222 4117 5930 0001

Consulta de autenticidade no portal nacional da NF-e www.nfe.fazenda.gov.br/portal ou no site da Sefaz Autorizadora

NATUREZA DA OPERAÇÃO		PROTOCOLO DE AUTORIZAÇÃO DE USO
Venda		228240009660839 25/09/2024 13:31:28
INSCRIÇÃO ESTADUAL	INSCRIÇÃO EST. DO SUBST. TRIBUTÁRIO	C.P.F./C.N.P.J.
270864032		32.875.635/0001-29

DESTINATÁRIO/REMETENTE

NOME/RAZÃO SOCIAL			CNPJ/CPF	DATA DA EMISSÃO
PREFEITURA MUNICIPAL DE CRISTINAPOLIS			13.096.029/0001-60	25/09/2024
ENDEREÇO	BAIRRO		CEP	DATA DA ENTRADA/SAÍDA
PRACA DA BANDEIRA, 81	CENTRO		49270 - 000	25/09/2024
MUNICÍPIO	FONE/FAX	UF	IE	HORA DA SAÍDA
CRISTINAPOLIS		SE		13:30:57

CÁLCULO DO IMPOSTO

BASE DE CÁLC. DO ICMS	VALOR DO ICMS	BASE CÁLC DO ICMS ST	VALOR DO ICMS ST	VALOR APROX. TRIB.	VALOR TOTAL DOS PRODUTOS
1.100,00	209,00	0,00	0,00	278,74	1.100,00
VALOR DO FRETE	VALOR DO SEGURO	DESCONTO	OUTRAS DESP. ACESS.	VALOR DO IPI	VALOR TOTAL DA NOTA
0,00	0,00	0,00	0,00	0,00	1.100,00

DADOS DOS PRODUTOS/SERVIÇOS

CÓDIGO	DESCRIÇÃO DO PRODUTO/SERVIÇO	NCM/SH	CST	CFOP	UND	QTD	VL. UNIT.	VL. TOTAL	DESC.	VL. TOT. LIQ.	B. C. ICMS	VL. ICMS	VL. IPI	ICMS	IPI	VL. APX
591	COPO PLASTICO DESCARTAVEL COM 180ML	39241000	000	5102	CX	10,00	110,00	1.100,00	0,00	1.100,00	1.100,00	209,00	0,00	19,00	0,00	278,74

Lucilia Santos
Chefe de Seção
Almoxarifado Central

Recebi do fornecedor ✓
Serviço executada
Material entregue

27/09/2024
Lucilia Santos da Conceição

DADOS ADICIONAIS

INFORMAÇÕES COMPLEMENTARES	RESERVADO AO FISCO
NF: 9240015/2024 EMPRESA OPTANTE PELO SIMPLES Val Aprox RS 278,74 Fed 80,74 Est 198,00 Fonte IBPT empresometro.com.br 5DC0AE; CFOP 5102 = R$1.100,00; Não há cobrança do Fundo Estadual de Combate à Pobreza e as Desigualdades Sociais.	

PREFEITURA MUNICIPAL DE CRISTINAPOLIS
PC DA BANDEIRA Nº: 81, Bairro CENTRO CEP:
49.270-000 CRISTINAPOLIS/SE
13096029000160

Documento de Arrecadação Municipal - DAM

DADOS DO CONTRIBUINTE			VENCIMENTO
CÓDIGO 12004	CONTRIBUINTE W.M.W COMERCIAL E MATERIAIS DE LIMPEZA	Nrº DAM 134172024	31/12/2024
TIPO/NOME/LOGRADOURO/NÚMERO RUA SERGIPE, nº: 1251, Complemento: .			
BAIRRO SIQUEIRA CAMPOS	CIDADE ARACAJU		UF SE

DOCUMENTOS

C.P.F / C.N.P.J.	R.G.	IE	IM	PIS
32875635000129				

DESCRIÇÃO DO SERVIÇO

TRIBUTO	ESPECIFICAÇÃO	Nrº SERVIÇO
103	TAXA ADMINISTRATIVA MUNICIPAL	

COMPOSIÇÃO DO TRIBUTO

BASE CÁLCULO	ALIQUOTA	VALOR IMPOSTO	TX.	TSU	VALOR TOTAL
R$ 1100,00	1,00	R$ 11,00	R$ 0,00	R$ 0,00	R$ 11,00

DADOS PARA PAGAMENTO

PARCELA	MÊS REF.	EXERCICIO	DATA LANÇAMENTO	DATA VENCIMENTO
0	09	2024	27/09/2024	31/12/2024

MENSAGEM		
NF Nº 000022241 SÉRIE 1 LEI MUNICIPAL Nº 748/2018	(=) VALOR DEVIDO	R$ 11,00
	(-) VALOR DESCONTO	R$ 0,00
	(+)CORREÇÃO MON.	R$ 0,00
	(+)MULTA DE MORA	R$ 0,00
	(+)JUROS DE MORA	R$ 0,00
	(=) VALOR A PAGAR	R$ 11,00

TAXA ADMINISTRATIVA MUNICIPAL

BOLETO PAGAVEL NOS BANCOS: BANCO DO BRASIL E BANESE - BANCO DO ESTADO DE

CONTRIBUINTE

W.M.W COMERCIAL E MATERIAIS DE LIMPEZA LTDA.

EXERCICIO	Nrº DAM	ESPÉCIE	VENCIMENTO	VALOR
2024	134172024	TAM	31/12/2024	R$ 11,00

81620000000 7 11001281202 7 41231202410 9 02010313417 5



Gerado por:Cleidivania Santos Alves

W. M. W. Comercial e Materiais de Limpeza Ltda

CNPJ: 32.875.635/0001-29 - INSC. ESTADUAL 27.086.403-2

Rua Sergipe, 1251 - B. Siqueira Campos - Tel.: (079) 3259-2444 | 3259-7456 – CEP 49075-540

Aracaju – Sergipe

DECLARAÇÃO

A

PREFEITURA MUNICIPAL DE CRISTINÁPOLIS

A W M W Comercial e Materiais de Limpeza Ltda., com sede na Rua Sergipe nº 1251, Bairro Siqueira Campos, inscrita no CNPJ sob nº 32.875.635/0001-29, declaro a PREFEITURA MUNICIPAL DE CRISTINÁPOLIS - para fins de não incidência na fonte do Imposto sobre a Renda da Pessoa Jurídica (IRPJ), da Contribuição Social sobre o Lucro Líquido (CSLL), da Contribuição para o Financiamento da Seguridade Social (COFINS), e da Contribuição para o PIS/PASEP, **a** que se refere o art. 64 da Lei nº 9.430, de 27 de dezembro de 1996, que é regularmente inscrita no Regime Especial Unificado de Arrecadação de Tributos e Contribuições devidos pelas Microempresas e Empresas de Pequeno Porte - Simples Nacional, de que trata o art. 12 da Lei Complementar nº 123, de 14 de dezembro de 2006.

Para esse efeito, a declarante informa que:

I - Preenche os seguintes requisitos:

a) Conserva em boa ordem, pelo prazo de cinco anos, contado da data da emissão, os documentos que comprovam a origem de suas receitas e a efetivação de suas empresas, bem assim a realização de quaisquer outros atos ou operações que venham a modificar sua situação patrimonial;

b) Cumpre as obrigações acessórias a que está sujeita, em conformidade com a M legislação pertinente;

II - O signatário é representante legal desta empresa, assumindo o compromisso de informar 'a Secretaria da Receita Federal e 'a unidade pagadora, imediatamente, eventual desenquadramento da presente situação e está ciente de que a falsidade na prestação destas informações, sem prejuízo do disposto no art. 32 da Lei n.º 9.430, de 1996, o sujeitará, juntamente com as demais pessoas que para ela concorrem às penalidades previstas na legislação criminal e tributária, relativas à falsidade ideológica (art. 299 do código Penal) e ao crime contra a ordem tributária (art. 1º da Lei n.º 8.137, de 27 de dezembro de 1990).

ARACAJU – SE, 25 DE SETEMBRO DE 2024

IVONALDO SANTOS:11672544572

Assinado de forma digital por IVONALDO SANTOS:11672544572

Estado de Sergipe
Prefeitura Municipal de Aracaju
Secretaria Municipal da Fazenda

CERTIDÃO NEGATIVA DE DÉBITOS

Aracaju, 18 de Setembro de 2024
Nº. 202400520711

CNPJ: 32.875.635/0001-29

Contribuinte:WMW COMERCIAL E MATERIAIS DE LIMPEZA LTDA

Em cumprimento à solicitação do requerente com as características acima, e ressalvado o direito da Fazenda Pública Municipal pesquisar, inscrever e cobrar, a qualquer tempo, as dívidas que venham a ser apuradas, **CERTIFICAMOS** para fins de direito que, mandando rever os registros tributários, não constatamos a existência de débitos em nome do contribuinte em apreço.

Esta certidão será válida até 17/12/2024

A aceitação desta certidão está condicionada à verificação de sua autenticidade na Internet, no endereço:https://fazenda.aracaju.se.gov.br

Código de Autenticidade: JC.0092.0087.IH.083C

Certidão emitida com base na Portaria 02/2007 de 28/06/2007

SECRETARIA DE
ESTADO DA FAZENDA

SERGIPE
GOVERNO DO ESTADO

CERTIDÃO NEGATIVA DE DÉBITOS ESTADUAIS N. 517848 / 2024

Inscrição Estadual: 27.086.403-2

Razão Social: W M W COMERCIAL E MATERIAIS DE LIMPEZA LTDA.

CNPJ: 32.875.635/0001-29

Natureza Jurídica: SOC. P/COTAS RESP. LTDA-EMPRESA PRIVADA

Atividade Econômica: COMERCIO VAREJISTA DE ARTIGOS DE PAPELARIA

Endereço: RUA - SERGIPE - 1251

SIQUEIRA CAMPOS- ARACAJU - CEP:49075540

Certificamos que, até a presente data, não existem débitos contra o requerente acima qualificado referente a impostos, taxas ou multas administrativas, ressalvado à Fazenda Pública o direito de cobrar quaisquer dívidas que venham a ser apuradas.

Certidão emitida via Internet nos termos da portaria Nº 283 de 15/02/2001, válida por 30 (trinta) dias a partir da data da emissão.

A presente certidão emitida em **17/09/2024 às 13:25:19, válida até 17/10/2024** deve ser conferida na Internet no endereço **www.sefaz.se.gov.br** pelo agente recebedor.

Aracaju, 17 de Setembro de 2024

Autenticação: 20240917VKEZMC

SECRETARIA DE
ESTADO DA FAZENDA

SERGIPE
GOVERNO DO ESTADO

Declaração de Recolhimento do ICMS N. 517850 / 2024

Identificação do Solicitante: 32.875.635/0001-29

Declaramos que, de acordo com as informações constantes nos nossos arquivos, o portador do Cadastro de Pessoa Jurídica **32.875.635/0001-29** está em situação regular com os recolhimentos de ICMS, ressalvado à Fazenda Pública o direito de cobrar quaisquer dívidas que venham a ser apuradas. Informamos ainda que o portador do documento **32.875.635/0001-29** não está inscrito no Cadastro de Contribuintes do Estado de Sergipe.

Declaração emitida via Internet nos termos da portaria Nº.790 de 29/05/2001, válida por 30 (trinta) dias a partir da emissão.

A presente declaração de recolhimento, emitida em **17/09/2024 às 13:26:36, válida até 17/10/2024** deve ser conferida na Internet no endereço **www.sefaz.se.gov.br** pelo agente recebedor.

Aracaju, 17 de Setembro de 2024

Autenticação: 20240917UTLFCM

MINISTÉRIO DA FAZENDA
Secretaria da Receita Federal do Brasil
Procuradoria-Geral da Fazenda Nacional

CERTIDÃO POSITIVA COM EFEITOS DE NEGATIVA DE DÉBITOS RELATIVOS AOS TRIBUTOS FEDERAIS E À DÍVIDA ATIVA DA UNIÃO

Nome: W.M.W COMERCIAL E MATERIAIS DE LIMPEZA LTDA.
CNPJ: 32.875.635/0001-29

Ressalvado o direito de a Fazenda Nacional cobrar e inscrever quaisquer dívidas de responsabilidade do sujeito passivo acima identificado que vierem a ser apuradas, é certificado que:

1. constam débitos administrados pela Secretaria da Receita Federal do Brasil (RFB) com exigibilidade suspensa nos termos do art. 151 da Lei nº 5.172, de 25 de outubro de 1966 - Código Tributário Nacional (CTN), ou objeto de decisão judicial que determina sua desconsideração para fins de certificação da regularidade fiscal, ou ainda não vencidos; e

2. não constam inscrições em Dívida Ativa da União (DAU) na Procuradoria-Geral da Fazenda Nacional (PGFN).

Conforme disposto nos arts. 205 e 206 do CTN, este documento tem os mesmos efeitos da certidão negativa.

Esta certidão é válida para o estabelecimento matriz e suas filiais e, no caso de ente federativo, para todos os órgãos e fundos públicos da administração direta a ele vinculados. Refere-se à situação do sujeito passivo no âmbito da RFB e da PGFN e abrange inclusive as contribuições sociais previstas nas alíneas 'a' a 'd' do parágrafo único do art. 11 da Lei nº 8.212, de 24 de julho de 1991.

A aceitação desta certidão está condicionada à verificação de sua autenticidade na Internet, nos endereços <http://rfb.gov.br> ou <http://www.pgfn.gov.br>.

Certidão emitida gratuitamente com base na Portaria Conjunta RFB/PGFN nº 1.751, de 2/10/2014.
Emitida às 13:35:13 do dia 17/09/2024 <hora e data de Brasília>.
Válida até 16/03/2025.
Código de controle da certidão: **E913.5914.9545.31F0**
Qualquer rasura ou emenda invalidará este documento.

PODER JUDICIÁRIO
DO ESTADO DE SERGIPE

CERTIDÃO JUDICIAL

NATUREZA: CRIMINAL **RESULTADO: NEGATIVA**

IDENTIFICAÇÃO

Nome: WMW COMERCIAL
Tipo de Pessoa: Jurídica **CNPJ**: 32.375.635/0001-29
Nome Fantasia: WMW COMERCIAL

CERTIFICO PARA OS DEVIDOS FINS DE DIREITO E SEGUNDO OS CRITÉRIOS ESTABELECIDOS PELA RESOLUÇÃO Nº 121/2010 DO CONSELHO NACIONAL DE JUSTIÇA E PELA RESOLUÇÃO Nº 31/2022 DO TRIBUNAL DE JUSTIÇA DO ESTADO DE SERGIPE, QUE FORAM ENCONTRADOS OS REGISTROS ABAIXO NOS SISTEMAS INFORMATIZADOS DE 1º E 2º GRAUS DO PODER JUDICIÁRIO DO ESTADO DE SERGIPE EM DESFAVOR DA PESSOA ACIMA IDENTIFICADA.

NADA CONSTA

OUTROSSIM, EM ATENDIMENTO AO ART. 7o, V, DA RESOLUÇÃO No 121/2010 DO CONSELHO NACIONAL DE JUSTIÇA, SEGUE LISTA DE FEITOS EM TRAMITAÇÃO QUE NÃO POSITIVAM ESTA CERTIDÃO JUDICIAL:

NADA CONSTA

OBSERVAÇÕES

1. **Certidão expedida gratuitamente e válida por 30 (trinta) dias.**
2. A identificação da pessoa é de responsabilidade do solicitante e deve ser conferida pelo interessado/destinatário desta certidão.
3. A certidão também será negativa quando houver registro de homônimo e a individualização dos processos não puder ser feita por carência de dados do Poder Judiciário.
4. A autenticidade desta certidão pode ser confirmada eletronicamente no aplicativo ou site do Tribunal de Justiça do Estado de Sergipe.
5. O conteúdo desta certidão pode ser contestado eletronicamente no aplicativo do Tribunal de Justiça do Estado de Sergipe, durante o período de sua validade.
6. A pesquisa realizada abrange todos os processos criminais, inclusive aqueles dos Juizados Especiais Criminais e da Auditoria Militar.
7. A pesquisa realizada NÃO abrange os processos em que foram concedidas transação penal ou suspensão condicional da pena.
8. Esta certidão judicial substitui a Folha Corrida.

PROTOCOLO E AUTENTICAÇÃO

Certidão **2024.0163117** expedida pelo Tribunal de Justiça do Estado de Sergipe em **03/09/2024** e válida até **03/10/2024**.

Código de Autenticidade nº **1206.2257.4476.9464**.

PODER JUDICIÁRIO
JUSTIÇA DO TRABALHO

CERTIDÃO NEGATIVA DE DÉBITOS TRABALHISTAS

Nome: W.M.W COMERCIAL E MATERIAIS DE LIMPEZA LTDA. (MATRIZ E FILIAIS)
CNPJ: 32.875.635/0001-29
Certidão nº: 64113330/2024
Expedição: 17/09/2024, às 13:36:44
Validade: 16/03/2025 - 180 (cento e oitenta) dias, contados da data de sua expedição.

Certifica-se que **W.M.W COMERCIAL E MATERIAIS DE LIMPEZA LTDA. (MATRIZ E FILIAIS)**, inscrito(a) no CNPJ sob o nº **32.875.635/0001-29, NÃO CONSTA** como inadimplente no Banco Nacional de Devedores Trabalhistas.
Certidão emitida com base nos arts. 642-A e 883-A da Consolidação das Leis do Trabalho, acrescentados pelas Leis ns.º 12.440/2011 e 13.467/2017, e no Ato 01/2022 da CGJT, de 21 de janeiro de 2022.
Os dados constantes desta Certidão são de responsabilidade dos Tribunais do Trabalho.
No caso de pessoa jurídica, a Certidão atesta a empresa em relação a todos os seus estabelecimentos, agências ou filiais.
A aceitação desta certidão condiciona-se à verificação de sua autenticidade no portal do Tribunal Superior do Trabalho na Internet (http://www.tst.jus.br).
Certidão emitida gratuitamente.

INFORMAÇÃO IMPORTANTE

Do Banco Nacional de Devedores Trabalhistas constam os dados necessários à identificação das pessoas naturais e jurídicas inadimplentes perante a Justiça do Trabalho quanto às obrigações estabelecidas em sentença condenatória transitada em julgado ou em acordos judiciais trabalhistas, inclusive no concernente aos recolhimentos previdenciários, a honorários, a custas, a emolumentos ou a recolhimentos determinados em lei; ou decorrentes de execução de acordos firmados perante o Ministério Público do Trabalho, Comissão de Conciliação Prévia ou demais títulos que, por disposição legal, contiver força executiva.

Voltar | Imprimir

CAIXA
CAIXA ECONÔMICA FEDERAL

Certificado de Regularidade do FGTS - CRF

Inscrição: 32.875.635/0001-29
Razão Social: W M W COMERCIAL E MATERIAIS DE LIMPEZA LTDA
Endereço: R SERGIPE 1251 / SIQUEIRA CAMPOS / ARACAJU / SE / 49075-540

A Caixa Econômica Federal, no uso da atribuição que lhe confere o Art. 7, da Lei 8.036, de 11 de maio de 1990, certifica que, nesta data, a empresa acima identificada encontra-se em situação regular perante o Fundo de Garantia do Tempo de Servico - FGTS.

O presente Certificado não servirá de prova contra cobrança de quaisquer débitos referentes a contribuições e/ou encargos devidos, decorrentes das obrigações com o FGTS.

Validade:07/09/2024 a 06/10/2024

Certificação Número: 2024090700470313042909

Informação obtida em 17/09/2024 13:28:10

A utilização deste Certificado para os fins previstos em Lei esta condicionada a verificação de autenticidade no site da Caixa: **www.caixa.gov.br**

Ágape Sistemas - AgGestor

PREFEITURA MUNICIPAL DE CRISTINAPOLIS
PC DA BANDEIRA, 81, CENTRO
CEP: 49.270-000
CNPJ: 13.096.029/0001-60

NOTA DE EMPENHO - Nº 9240015/2024

24/09/2024

FORNECEDOR

NOME: WMW COMERCIAL E MATERIAIS DE LIMPEZA LTDA
ENDEREÇO: **Nº:** **BAIRRO:**
CIDADE: ARACAJU **ESTADO:** SE **COMPLEMENTO:**
CNPJ/CPF : 32875635000129 **INSC. ESTADUAL:** 000000000000000000 **INSC. MUNICIPAL:** 000000000000000000
CONTA:

CLASSIFICAÇÃO

CÓDIGO REDUZIDO: 552
UNIDADE ORÇAMENTÁRIA: 30012 - SECRETARIA MUNICIPAL DE EDUCAÇÃO- SEMED
FUNÇÃO: 12 - EDUCACAO
SUBFUNÇÃO: 122 - ADMINISTRAÇÃO GERAL
PROGRAMA: 1126 - IMPLANTAR PADRÕES DE EXCELÊNCIA NA SEMED
PROJETO/ATIVIDADE: 2030 - SALÁRIO EDUCAÇÃO
CLASSIFICAÇÃO ECONÔMICA: 3390300000 - MATERIAL DE CONSUMO
FONTE: 15500000 - Transferência do Salário-Educação
SUBELEMENTO DE DESPESA: 21 - MATERIAL DE COPA E COZINHA

EMPENHO

TIPO	NATUREZA DE CRÉDITO	CATEGORIA	SALDO ANTERIOR	Valor do Empenho	SALDO ATUAL
ORDINARIO	ORÇAMENTÁRIO	COMUM	30.989,35	R$ 1.100,00	29.889,35

LICITAÇAO

25/2023 - LICITAÇÃO/DISPENSA/INEXIGIBILIDADE DA PRÓPRIA UG TIPO MOD.: 9 - PREGAO ELETRONICO, B. LEGAL: 38 - PREGÃO - LEI 10520 DE 17.07.2002

OBRA

CONTRATO

CONVÊNIO

HISTÓRICO

REFERENTE AQUISIÇÃO DE MATERIAIS DESCARTÁVEIS, PARA ATENDER AS NECESSIDADES DA EMEF ANTÔNIO DIONÍSIO SILVEIRA. CONFORME O PREGÃO PRESENCIAL N°025/2023. ATA DE REGISTRO DE PREÇO 012/2024 VIGENTE ATE 20/12/2025.

ITEM	DESCRIÇÃO	QTD	UNIDADE MEDIDA	VALOR UNITÁRIO	VALOR TOTAL
1	Copo plástico descartável. Capacidade para 180ml. Caixa com 2500 unidades.	10,000	UN	110,0000	1.100,00
				TOTAL:	**1.100,00**

Autorizado
Data : 24/09/2024

SANDRO DE JESUS DOS SANTOS
PREFEITO

Empenhado
Data : 24/09/2024

AMANDA DOS SANTOS
Setor do Empenho

PREFEITURA MUNICIPAL DE CRISTINAPOLIS
PC DA BANDEIRA Nº: 81, Bairro CENTRO
CEP: 49.270-000
13096029000160

Solicitação de Empenho

AUTORIZAÇÃO DE DESPESA		SITUAÇÃO	Aprovado
UNIDADE GESTORA: PREFEITURA MUNICIPAL DE CRISTINAPOLIS		**AD Nº:**	2698/2023
RESPONSÁVEL: SANDRO DE JESUS DOS SANTOS		**DATA:**	05/10/2023
CADASTRADO POR: Adhemar da Purificação Dias Junior		**TOTAL:**	931.658,92

DADOS DO PROCESSO ADMINISTRATIVO DE CONTRATAÇÃO

LICITAÇÃO Nº: 2023 **DATA PUBLICAÇÃO:** 30/11/2023 **DATA ABERTURA:** 14/12/2023 **DATA HOMOLOGAÇÃO:** 20/02/2024
MODALIDADE: Pregão Eletrônico **TIPO DA LICITAÇÃO:** Menor Preço

DADOS DA UNIDADE ORÇAMENTÁRIA

UNID. ORÇAMENTÁRIA: 30012 - SECRETARIA MUNICIPAL DE EDUCAÇÃO- SEMED
FUNÇÃO: 12 - EDUCACAO
SUBFUNÇÃO: 122 - ADMINISTRAÇÃO GERAL
PROGRAMA: 1126 - IMPLANTAR PADRÕES DE EXCELÊNCIA NA SEMED
PROJETO/ATIVIDADE: 2030 - SALÁRIO EDUCAÇÃO
CLASSIFICAÇÃO 3390300000 - MATERIAL DE CONSUMO
FONTE: 15500000 - Transferência do Salário-Educação

SOLICITAÇÃO DE EMPENHO		SITUAÇÃO	Em Análise
UNID. GESTORA: SECRETARIA MUNICIPAL DE EDUCACAO		**SE Nº:**	910/2024
RESPONSÁVEL: 00696255570 - ABERLANIO ANCELMO DA SILVA		**DATA:**	23/09/2024
SETOR: 7 - COMPRAS		**TOTAL:**	1.100,00
CADASTRADO POR: SCARLET LARISSA DE SANTANA HORA			
FORNECEDOR: WMW COMERCIAL E MATERIAIS DE LIMPEZA LTDA			

HISTÓRICO

REFERENTE AQUISIÇÃO DE MATERIAIS DESCARTÁVEIS, PARA ATENDER AS NECESSIDADES DA EMEF ANTÔNIO DIONÍSIO SILVEIRA. CONFORME O PREGÃO PRESENCIAL Nº025/2023, ATA DE REGISTRO DE PREÇO 012/2024 VIGENTE ATE 20/12/2025.

COD	PRODUTO / SERVIÇO	U.M.	QTD	VALOR	TOTAL
0010542	Copo plástico descartável. Capacidade para 180ml. Caixa com 2500 unidades.	UN	10,00	110,00	1.100,00
				TOTAL GERAL:	1.100,00

00696255570 - ABERLANIO ANCELMO DA SILVA
Secretário Municipal de Educação

Essa despesa foi devidamente reservada

Autorizo a solicitação do Empenho

Claudio Valerio dos Santos
Controlador Geral do Município
Decreto Nº 221/2023

MUNICÍPIO DE CRISTINÁPOLIS/SE

ATA DE REGISTRO DE PREÇO N° 012/2024

PREGÃO ELETRÔNICO Nº 025/2023

PROCESSO LICITATÓRIO 025

No dia 20 de Fevereiro de 2024, no(a) **MUNICÍPIO DE CRISTINÁPOLIS/SE** , inscrito(a) no CNPJ 13.096.029/0001-60, com sede à PC DA BANDEIRA n° 81 CEP 49270-000 – Cristinápolis-SE neste ato legalmente representado por **SANDRO DE JESUS DOS SANTOS**, portador do CPF n° **03024293523**, RESOLVE registrar preços para eventual aquisição em face da apresentação da(s) proposta(s) da(s) empresa(s) abaixo qualificada(s):

Fornecedor: W.M.W COMERCIAL E MATERIAIS DE LIMPEZA LTDA. **CNPJ: 32.875.635/0001-29**

Representante: IVONALDO SANTOS

Telefone: (79) 3259-7456

Email: wmwcom@hotmail.com

Endereço: RUA SERGIPE, 1251 - SIQUEIRA CAMPOS, Aracaju - SE - 49075-540

Item: 4 **Quantidade:** 1.032,00 **Unidade:** PCT **Marca:** QUALITY **Modelo:** QUALITY **Preço Unitário:** R$ 32,00 **Valor Total:** R$33.024,00

Descrição: Saco para lixo preto. Capacidade para 200 litros. Embalagem com 100 unidades- SACO DE LIXO, PLÁSTICO, DE USO DOMESTICO, COM CAPACIDADE PARA 200 LITROS, NA COR PRETA, PCT C/100 UNIDADES

Item: 5 **Quantidade:** 3.098,00 **Unidade:** PCT **Marca:** QUALITY **Modelo:** QUALITY **Preço Unitário:** R$ 22,90 **Valor Total:** R$70.944,20

Descrição: Saco para lixo preto. Capacidade para 200 litros. Embalagem com 100 unidades- SACO DE LIXO, PLÁSTICO, DE USO DOMESTICO, COM CAPACIDADE PARA 200 LITROS, NA COR PRETA, PCT C/100 UNIDADES

Item: 6 **Quantidade:** 750,00 **Unidade:** FD **Marca:** FOFEX **Modelo:** FOFEX **Preço Unitário:** R$ 46,50 **Valor Total:** R$34.875,00

Descrição: Papel higiênico DE ALTA QUALIDADE folha simples, fardado com 16 pacotes de 4 rolos- PAPEL HIGIÊNICO - Folha simples, feito em papel neutro 100% celulose virgem, 30m x 10cm, fardo com 16 pacotes, contendo 4 unidades.

Item: 10 **Quantidade:** 6.750,00 **Unidade:** PCT **Marca:** FAMILIAR **Modelo:** FAMILIAR **Preço Unitário:** R$ 3,88 **Valor Total:** R$26.190,00

Descrição: Papel toalha 100% celulose virgem, gofrado, interfoliado, com 02 dobras, macio, na cor branca- Papel toalha, gofrado, folha dupla, com picotes, rolo com no mínimo 50 folhas, medindo aproximadamente 20 x 22 cm (folha), fibras naturais, 100% celulose, na cor branca, não reciclado, isento de corpos estranhos e partículas lenhosas, alvura superior a 75%, conforme norma iso, capacidade de absorção de 8,5 a 10,5 g (h2o)/g (papel). Embalagem contendo 2 unidades.

Item: 11 **Quantidade:** 312,00 **Unidade:** UN **Marca:** MARATA **Modelo:** MARATA **Preço Unitário:** R$ 110,00 **Valor Total:** R$34.320,00

Descrição: Copo plástico descartável. Capacidade para 180ml. Caixa com 2500 unidades.

Item: 12 **Quantidade:** 938,00 **Unidade:** UN **Marca:** MARATA **Modelo:** MARATA **Preço Unitário:** R$ 110,00 **Valor Total:** R$103.180,00

Descrição: Copo plástico descartável. Capacidade para 180ml. Caixa com 2500 unidades.

Item: 28 **Quantidade:** 500,00 **Unidade:** UN **Marca:** BRC **Modelo:** BRC **Preço Unitário:** R$ 3,00 **Valor Total:** R$1.500,00

Descrição: Ácido Muriático 1L- ACIDO MURIATICO - APLICACAO: LIMPEZA BRUTA EM GERAL

Total: R$ 314.713,20

Item: 72	**Quantidade:** 100,00	**Unidade:** UN	**Marca:** UZE	**Modelo:** UZE	**Preço Unitário:** R$ 2,40	**Valor Total:** R$240,00

Descrição: Lustra móveis. Embalagem com 200 ml- Lustra móveis em embalagem de 200 ml

Item: 97	**Quantidade:** 5.800,00	**Unidade:** UN	**Marca:** ORIENTAL	**Modelo:** ORIENTAL	**Preço Unitário:** R$ 1,80	**Valor Total:** R$10.440,00

Descrição: Sabão em pó PCT com 500g- SABÃO EM PÓ, PCT. 500 G

Total: R$ 314.713,20

As especificações técnicas constantes do processo em epígrafe, assim como todas as obrigações e condições descritas na minuta da Ata de Registro de Preços e na Proposta de Preços integram esta ARP, independentemente de transcrição.

A validade desta Ata de Registro de Preços é até **20/02/2025** , a contar do dia **20/02/2024** .

A presente Ata de Registro de Preços, após lida e achada conforme, é assinada pelas partes.

SANDRO DE JESUS DOS SANTOS
PREFEITO MUNICIPAL

Assinado de forma digital por:
SANDRO DE JESUS DOS SANTOS
03024293523
Dados: 21/02/2024 10:57:31

W.M.W COMERCIAL E MATERIAIS DE LIMPEZA LTDA.
32.875.635/0001-29

Assinado de forma digital por:
IVONALDO SANTOS
11672544572
Dados: 21/02/2024 08:50:33

PREFEITURA MUNICIPAL DE CRISTINAPOLIS
PC DA BANDEIRA, 81, CENTRO
CEP: 49.270-000
CNPJ: 13.096.029/0001-60

NOTA DE EMPENHO - Nº 10230008/2024

23/10/2024

FORNECEDOR

NOME: WMW COMERCIAL E MATERIAIS DE LIMPEZA LTDA
ENDEREÇO: **Nº:** **BAIRRO:**
CIDADE: ARACAJU **ESTADO:** SE **COMPLEMENTO:**
CNPJ/CPF : 32875635000129 **INSC. ESTADUAL:** 00000000000000000000 **INSC. MUNICIPAL:** 00000000000000000000
CONTA:

CLASSIFICAÇÃO

CÓDIGO REDUZIDO: 552
UNIDADE ORÇAMENTÁRIA: 30012 - SECRETARIA MUNICIPAL DE EDUCAÇÃO- SEMED
FUNÇÃO: 12 - EDUCACAO
SUBFUNÇÃO: 122 - ADMINISTRAÇÃO GERAL
PROGRAMA: 1126 - IMPLANTAR PADRÕES DE EXCELÊNCIA NA SEMED
PROJETO/ATIVIDADE: 2030 - SALÁRIO EDUCAÇÃO
CLASSIFICAÇÃO ECONÔMICA: 3390300000 - MATERIAL DE CONSUMO
FONTE: 15500000 - Transferência do Salário-Educação
SUBELEMENTO DE DESPESA: 21 - MATERIAL DE COPA E COZINHA

EMPENHO

TIPO	NATUREZA DE CRÉDITO	CATEGORIA	SALDO ANTERIOR	Valor do Empenho	SALDO ATUAL
ORDINARIO	ORÇAMENTÁRIO	COMUM	1.216,32	R$ 1.100,00	116,32

LICITAÇAO

25/2023 - LICITAÇÃO/DISPENSA/INEXIGIBILIDADE DA PRÓPRIA UG
TIPO MOD.: 9 - PREGAO ELETRONICO, B. LEGAL: 38 - PREGÃO - LEI 10520 DE 17.07.2002

OBRA

CONTRATO

CONVÊNIO

HISTÓRICO

REEMPENHO DO EMPENHO 9240015 - REFERENTE AQUISIÇÃO DE MATERIAIS DESCARTÁVEIS, PARA ATENDER AS NECESSIDADES DA EMEF ANTÔNIO DIONÍSIO SILVEIRA. CONFORME O PREGÃO ELETRONICO N°025/2023, ATA DE REGISTRO DE PREÇO 012/2024 VIGENTE ATE 20/12/2025.

ITEM	DESCRIÇÃO	QTD	UNIDADE MEDIDA	VALOR UNITÁRIO	VALOR TOTAL
1	Copo plástico descartável. Capacidade para 180ml. Caixa com 2500 unidades.	10,000	CX	110,0000	1.100,00
				TOTAL:	**1.100,00**

Autorizado
Data : 23/10/2024

SANDRO DE JESUS DOS SANTOS
PREFEITO

Empenhado
Data : 23/10/2024

AMANDA DOS SANTOS
Setor do Empenho

PREFEITURA MUNICIPAL DE CRISTINAPOLIS
PC DA BANDEIRA, 81, CENTRO
CEP: 49.270-000
CNPJ: 13.096.029/0001-60

NOTA DE LIQUIDAÇÃO - Nº 10230031/2024

23/10/2024

Fonte de Recurso: 15500000 - Transferência do Salário-Educação

FORNECEDOR

NOME:	WMW COMERCIAL E MATERIAIS DE LIMPEZA LTDA				
ENDEREÇO:		**Nº:**		**BAIRRO:**	
CIDADE:	ARACAJU	**ESTADO:**	SE	**COMPLEMENTO:**	
CNPJ/CPF :	32875635000129	**INSC. ESTADUAL:**	00000000000000000000	**INSC. MUNICIPAL:**	00000000000000000000
CONTA:					

CLASSIFICAÇÃO

CÓDIGO REDUZIDO:	552
UNIDADE ORÇAMENTÁRIA:	30012 - SECRETARIA MUNICIPAL DE EDUCAÇÃO- SEMED
FUNÇÃO:	12 - EDUCACAO
SUBFUNÇÃO:	122 - ADMINISTRAÇÃO GERAL
PROGRAMA:	1126 - IMPLANTAR PADRÕES DE EXCELÊNCIA NA SEMED
PROJETO/ATIVIDADE:	2030 - SALÁRIO EDUCAÇÃO
CLASSIFICAÇÃO ECONÔMICA:	3390300000 - MATERIAL DE CONSUMO
FONTE:	15500000 - Transferência do Salário-Educação

EMPENHO

EMPENHO	ANO	DATA	SALDO ANTERIOR	VALOR EMPENHO:	SALDO ATUAL
10230008	2024	23/10/2024	1.216,32	R$ 1.100,00	116,32

HISTÓRICO DO EMPENHO

REEMPENHO DO EMPENHO 9240015 - REFERENTE AQUISIÇÃO DE MATERIAIS DESCARTÁVEIS, PARA ATENDER AS NECESSIDADES DA EMEF ANTÔNIO DIONÍSIO SILVEIRA. CONFORME O PREGÃO ELETRONICO N°025/2023, ATA DE REGISTRO DE PREÇO 012/2024 VIGENTE ATE 20/12/2025.

HISTÓRICO DA NOTA DE LIQUIDAÇÃO

REF. A AQUISIÇÃO DE COPOS DESCARTÁVEIS.

DOCUMENTO DA NOTA DE LIQUIDAÇÃO

DOCUMENTO	VALOR
TIPO: NOTA FISCAL (Nº NOTA: 22241 / SÉRIE: 1 / UF: SE / DATA DE EMISSÃO: 25/09/2024 / CHAVE: 28240932875635000129550010000222411759300001)	R$ 1.100,00

RETENÇÕES

HISTÓRICO DA LIQUIDAÇÃO	VALOR
213.01.205 - TAXAS	11,00
TOTAL RETIDO:	**11,00**
TOTAL LÍQUIDO:	**1.089,00**

Declaração

Declaramos que os materiais foram recebidos e/ ou Serviços foram prestados

Data : 23/10/2024

Sandro de Jesus dos Santos

SANDRO DE JESUS DOS SANTOS
PREFEITO

A despesa foi devidamente liquidada, podendo ser paga.

Data : 23/10/2024

Amanda dos Santos

AMANDA DOS SANTOS
Setor do Empenho

PREFEITURA MUNICIPAL DE CRISTINAPOLIS
PC DA BANDEIRA, 81, CENTRO
CEP: 49.270-000
CNPJ: 13.096.029/0001-60

NOTA DE PAGAMENTO - Nº 9300450/2024

30/09/2024

SECRETARIA MUNICIPAL DE EDUCAÇÃO- SEMED

Fonte de Recurso: 15500000 - Transferência do Salário-Educação

FORNECEDOR

NOME:	WMW COMERCIAL E MATERIAIS DE LIMPEZA LTDA		5568		
ENDEREÇO:		**Nº:**		**BAIRRO:**	
CIDADE:	ARACAJU	**ESTADO:**	SE	**COMPLEMENTO:**	
CNPJ/CPF :	32875635000129	**INSC. ESTADUAL:**	00000000000000000000	**INSC. MUNICIPAL:**	00000000000000000000
CONTA:					

CLASSIFICAÇÃO

CÓDIGO REDUZIDO:	552
UNIDADE ORÇAMENTÁRIA:	30012 - SECRETARIA MUNICIPAL DE EDUCAÇÃO- SEMED
FUNÇÃO:	12 - EDUCACAO
SUBFUNÇÃO:	122 - ADMINISTRAÇÃO GERAL
PROGRAMA:	1126 - IMPLANTAR PADRÕES DE EXCELÊNCIA NA SEMED
PROJETO/ATIVIDADE:	2030 - SALÁRIO EDUCAÇÃO
CLASSIFICAÇÃO ECONÔMICA:	3390300000 - MATERIAL DE CONSUMO

EMPENHO

EMPENHO	DATA DO EMPENHO	LIQUIDAÇÃO	DATA DA LIQUÍDAÇÃO	SALDO ANTERIOR	BRUTO	RETIDO	LÍQUIDO	SALDO ATUAL
9240022/2024	24/09/2024	9270142	27/09/2024	R$ 1.320,00	R$ 1.320,00	R$ 13,20	R$ 1.306,80	R$ 0,00

HISTÓRICO DO EMPENHO:

REFERENTE AQUISIÇÃO DE MATERIAIS DESCARTÁVEIS, PARA ATENDER AS NECESSIDADES DA EMEF BERNARDINO JOSÉ DE SOUZA. CONFORME O PREGÃO PRESENCIAL N°025/2023, ATA DE REGISTRO DE PREÇO 012/2024 VIGENTE ATE 20/12/2025.

HISTÓRICO DA LIQUIDAÇÃO:

REF. A AQUISIÇÃO DE COPOS DESCARTÁVEIS.

HISTÓRICO DE PAGAMENTO:

PAGAMENTO DA LIQUIDAÇÃO: 9270142 - REF. A AQUISIÇÃO DE COPOS DESCARTÁVEIS.

DADOS DO PAGAMENTO:

CONTA	DOCUMENTO	VALOR
111.03.31 - BES - 300.237-7 - SALÁRIO EDUCAÇÃO	CJBJ	R$ 1.306,80
	TOTAL:	**R$ 1.320,00**

PAGUE-SE

Autorizo o pagamento deste processo

Data : 30/09/2024

SANDRO DE JESUS DOS SANTOS
PREFEITO MUNICIPAL

PAGO

O processo foi pago confome autorização

Data : 30/09/2024

ROSANGELA VIEIRA DOS SANTOS
SECRETÁRIA DE FINANÇAS

Banese

Agência 020 **Tipo** 22 **Conta** 300237-7
CRISTINAPOLIS PREF GABINETE DO PREF

OK

Saldos e extratos

2ª VIA DE TRANSFERÊNCIA ENTRE CONTAS

Autenticação

Origem:	Internet Banking
Número de controle:	202409309940000CJBJ
Data:	Realizado em 30/09/2024 às 15h:12m

Dados da transação

Conta de Origem:	Conta Corrente
Agência:	020
Conta:	22/300237-7
Titular:	MUNICIPIO DE CRISTINAPOLIS
Conta de Destino:	Conta Corrente
Agência:	051
Conta:	03/100292-1
Titular:	W.M.W COMERCIAL E MAT. DE L LTDA.
Valor:	R$ 1.306,80
Descrição:	PAGAMENTO REF NFS 22248

Alô Banese: (79) 3218-2020 (capitais e regiões metropolitanas) e 0800 284 3218 (demais regiões)

SAC: 0800 021 9013

SAC Deficientes Auditivos e de Fala: 0800 021 9010

Suporte Internet Banking: (79) 3218-1510

Ouvidoria: 0800 021 9009

PREFEITURA MUNICIPAL DE CRISTINAPOLIS
PC DA BANDEIRA, 81, CENTRO
CEP: 49.270-000
CNPJ: 13.096.029/0001-60

NOTA DE PAGAMENTO EXTRA - Nº 9300606/2024 30/09/2024

FORNECEDOR

NOME: WMW COMERCIAL E MATERIAIS DE LIMPEZA LTDA

ENDEREÇO: **Nº:** **BAIRRO:**

CIDADE: ARACAJU **ESTADO:** SE **COMPLEMENTO:**

CNPJ/CPF : 32875635000129 **INSC. ESTADUAL:** 000000000000000000 **INSC. MUNICIPAL:** 00000000000000000000

CONTA:

CONTA	BRUTO	RETIDO	LÍQUIDO
213.01.205 - TAXAS	R$ 13,20	R$ 0,00	R$ 13,20

PAGAMENTO REFERENTE A TAXA ADMINISTRATIVA DA NOTA FISCAL 248 - WMW COMERCIAL E MATERIAIS DE LIMPEZA LTDA.

CONTA	DOCUMENTO	VALOR
111.03.31 - BES - 300.237-7 - SALÁRIO EDUCAÇÃO	CJCP	13,20
	TOTAL:	**R$ 13,20**

PAGUE-SE

Autorizo o pagamento deste processo

Data : 30/09/2024

SANDRO DE JESUS DOS SANTOS
PREFEITO MUNICIPAL

PAGO

O processo foi pago confome autorização

Data : 30/09/2024

ROSANGELA VIEIRA DOS SANTOS
SECRETÁRIA DE FINANÇAS

WMW COMERCIAL E MATERIAIS DE LIMPEZA LTDA WMW COMERCIAL E MATERIAIS DE LIMPEZA LTDA

Recebi(emos) da(o)

PREFEITURA MUNICIPAL DE CRISTINAPOLIS

a importância abaixo discriminada,conforme especificações da Nota de Pagamento de Despesa acima, pelo que damos total quitação.

	TOTAL:	**R$ 13,20**
CONTA	**OB/CH**	**VALOR**
111.03.31 - BES - 300.237-7 - SALÁRIO EDUCAÇÃO	CJCP	13,20

NOME: WMW COMERCIAL E MATERIAIS DE LIMPEZA LTDA

ENDEREÇO: **Nº:** **BAIRRO:**

CIDADE: ARACAJU **ESTADO:** SE **COMPLEMENTO:**

CNPJ/CPF : 32875635000129 **INSC. ESTADUAL:** 0000000000000000 **INSC. MUNICIPAL:** 00000000000000000000

Banese

Agência 020 **Tipo** 22 **Conta** 300237-7
CRISTINAPOLIS PREF GABINETE DO PREF

Saldos e extratos

2ª VIA DE TRANSFERÊNCIA ENTRE CONTAS

Autenticação

Origem:	Internet Banking
Número de controle:	202409309940000CJCP
Data:	Realizado em 30/09/2024 às 15h:12m

Dados da transação

Conta de Origem:	Conta Corrente
Agência:	020
Conta:	22/300237-7
Titular:	MUNICIPIO DE CRISTINAPOLIS
Conta de Destino:	Conta Corrente
Agência:	020
Conta:	22/300279-2
Titular:	MUNICIPIO DE CRISTINAPOLIS
Valor:	R$ 13,20
Descrição:	PAGAMENTO REF TAXA NF 22248

Alô Banese: (79) 3218-2020 (capitais e regiões metropolitanas) e 0800 284 3218 (demais regiões)

SAC: 0800 021 9013

SAC Deficientes Auditivos e de Fala: 0800 021 9010

Suporte Internet Banking: (79) 3218-1510

Ouvidoria: 0800 021 9009

Ágape Sistemas - AgGestor

PREFEITURA MUNICIPAL DE CRISTINAPOLIS
PC DA BANDEIRA, 81, CENTRO
CEP: 49.270-000
CNPJ: 13.096.029/0001-60

NOTA DE LIQUIDAÇÃO - Nº 9270142/2024

27/09/2024

Fonte de Recurso: 15500000 - Transferência do Salário-Educação

FORNECEDOR

NOME:	WMW COMERCIAL E MATERIAIS DE LIMPEZA LTDA				
ENDEREÇO:		**Nº:**		**BAIRRO:**	
CIDADE:	ARACAJU	**ESTADO:**	SE	**COMPLEMENTO:**	
CNPJ/CPF :	32875635000129	**INSC. ESTADUAL:**	00000000000000000000	**INSC. MUNICIPAL:**	00000000000000000000
CONTA:					

CLASSIFICAÇÃO

CÓDIGO REDUZIDO:	552
UNIDADE ORÇAMENTÁRIA:	30012 - SECRETARIA MUNICIPAL DE EDUCAÇÃO- SEMED
FUNÇÃO:	12 - EDUCACAO
SUBFUNÇÃO:	122 - ADMINISTRAÇÃO GERAL
PROGRAMA:	1126 - IMPLANTAR PADRÕES DE EXCELÊNCIA NA SEMED
PROJETO/ATIVIDADE:	2030 - SALÁRIO EDUCAÇÃO
CLASSIFICAÇÃO ECONÔMICA:	3390300000 - MATERIAL DE CONSUMO
FONTE:	15500000 - Transferência do Salário-Educação

EMPENHO

EMPENHO	ANO	DATA	SALDO ANTERIOR	VALOR EMPENHO:	SALDO ATUAL
9240022	2024	24/09/2024	23.949,35	R$ 1.320,00	22.629,35

HISTÓRICO DO EMPENHO

REFERENTE AQUISIÇÃO DE MATERIAIS DESCARTÁVEIS, PARA ATENDER AS NECESSIDADES DA EMEF BERNARDINO JOSÉ DE SOUZA. CONFORME O PREGÃO PRESENCIAL N°025/2023, ATA DE REGISTRO DE PREÇO 012/2024 VIGENTE ATE 20/12/2025.

HISTÓRICO DA NOTA DE LIQUIDAÇÃO

REF. A AQUISIÇÃO DE COPOS DESCARTÁVEIS.

DOCUMENTO DA NOTA DE LIQUIDAÇÃO

DOCUMENTO	VALOR
TIPO: NOTA FISCAL (Nº NOTA: 22248 / SÉRIE: 1 / UF: SE / DATA DE EMISSÃO: 25/09/2024 / CHAVE: 28240932875635000129550010000222481621600007)	R$ 1.320,00

RETENÇÕES

HISTÓRICO DA LIQUIDAÇÃO	VALOR
213.01.205 - TAXAS	13,20
TOTAL RETIDO:	**13,20**
TOTAL LÍQUIDO:	**1.306,80**

Declaração

Declaramos que os materiais foram recebidos e/ ou Serviços foram prestados

Data : 27/09/2024

Sandro de Jesus dos Santos

SANDRO DE JESUS DOS SANTOS
PREFEITO

A despesa foi devidamente liquidada, podendo ser paga.

Data : 27/09/2024

Evanilson Santos

EVANILSON LEONCIO DOS SANTOS
Setor de Empenho

Recebemos de W.M.W COMERCIAL E MATERIAIS DE LIMPEZA LTDA. os produtos/serviços constantes na nota fiscal indicada ao lado. Emissão: 25/09/2024 - Dest.: PREFEITURA MUNICIPAL DE CRISTINAPOLIS - Valor Total: 1320,00		NF-e Nº. 000.022.248 SÉRIE: 1
DATA DE RECEBIMENTO	IDENTIFICAÇÃO E ASSINATURA DO RECEBEDOR	

IDENTIFICAÇÃO DO EMITENTE

W.M.W COMERCIAL E MATERIAIS DE LIMPEZA LTDA-ME

RUA SERGIPE, 1251
SIQUEIRA CAMPOS - ARACAJU /SE

Fone.: (79) 3259 - 2444

DANFE

Documento Auxiliar de Nota Fiscal Eletrônica

0 - ENTRADA
1 - SAÍDA [1]

Nº: 000.022.248
SÉRIE: 1
FOLHA 1/1

CHAVE DE ACESSO
2824 0932 8756 3500 0129 5500 1000 0222 4816 2160 0007

Consulta de autenticidade no portal nacional da NF-e www.nfe.fazenda.gov.br/portal ou no site da Sefaz Autorizadora

NATUREZA DA OPERAÇÃO		PROTOCOLO DE AUTORIZAÇÃO DE USO	
Venda		228240009661525	25/09/2024 13:42:07
INSCRIÇÃO ESTADUAL	INSCRIÇÃO EST. DO SUBST. TRIBUTÁRIO	C.P.F./C.N.P.J.	
270864032		32.875.635/0001-29	

DESTINATÁRIO/REMETENTE

NOME/RAZÃO SOCIAL			CNPJ/CPF	DATA DA EMISSÃO
PREFEITURA MUNICIPAL DE CRISTINAPOLIS			13.096.029/0001-60	25/09/2024
ENDEREÇO	BAIRRO		CEP	DATA DA ENTRADA/SAÍDA
PRACA DA BANDEIRA, 81	CENTRO		49270 - 000	25/09/2024
MUNICÍPIO	FONE/FAX	UF	IE	HORA DA SAÍDA
CRISTINAPOLIS		SE		13:41:36

CÁLCULO DO IMPOSTO

BASE DE CÁLC. DO ICMS	VALOR DO ICMS	BASE CÁLC DO ICMS ST	VALOR DO ICMS ST	VALOR APROX. TRIB.	VALOR TOTAL DOS PRODUTOS
1.320,00	250,80	0,00	0,00	334,49	1.320,00
VALOR DO FRETE	VALOR DO SEGURO	DESCONTO	OUTRAS DESP. ACESS.	VALOR DO IPI	VALOR TOTAL DA NOTA
0,00	0,00	0,00	0,00	0,00	1.320,00

DADOS DOS PRODUTOS/SERVIÇOS

CÓDIGO	DESCRIÇÃO DO PRODUTO/SERVIÇO	NCM/SH	CST	CFOP	UND	QTD	VL. UNIT.	VL. TOTAL	DESC.	VL. TOT. LIQ.	B. C. ICMS	VL. ICMS	VL. IPI	ICMS	IPI	VL. APX
591	COPO PLASTICO DESCARTAVEL COM 180ML	39241000	000	5102	CX	12,00	110,00	1.320,00	0,00	1.320,00	1.320,00	250,80	0,00	19,00	0,00	334,49

Lucilia Santos

Autorizado Central

Lucilia Santos da Conceição

DADOS ADICIONAIS

INFORMAÇÕES COMPLEMENTARES	RESERVADO AO FISCO
NF: 9240022/2024 EMPRESA OPTANTE PELO SIMPLES Val Aprox RS 334,49 Fed 96,89 Est 237,60 Fonte IBPT empresometro.com.br 5DC0AE; CFOP 5102 = R$1.320,00; Não há cobrança do Fundo Estadual de Combate à Pobreza e as Desigualdades Sociais.	

PREFEITURA MUNICIPAL DE CRISTINAPOLIS
PC DA BANDEIRA Nº: 81, Bairro CENTRO CEP:
49.270-000 CRISTINAPOLIS/SE
13096029000160

Documento de Arrecadação Municipal - DAM

DADOS DO CONTRIBUINTE			VENCIMENTO
CÓDIGO 12004	CONTRIBUINTE W.M.W COMERCIAL E MATERIAIS DE LIMPEZA	Nº DAM 134102024	31/12/2024
TIPO/NOME/LOGRADOURO/NÚMERO RUA SERGIPE, nº: 1251, Complemento: .			
BAIRRO SIQUEIRA CAMPOS	CIDADE ARACAJU		UF SE

DOCUMENTOS

C.P.F / C.N.P.J.	R.G.	IE	IM	PIS
32875635000129				

DESCRIÇÃO DO SERVIÇO

TRIBUTO	ESPECIFICAÇÃO	Nº SERVIÇO
103	TAXA ADMINISTRATIVA MUNICIPAL	

COMPOSIÇÃO DO TRIBUTO

BASE CÁLCULO	ALIQUOTA	VALOR IMPOSTO	TX.	TSU	VALOR TOTAL
R$ 1.320,00	1,00	R$ 13,20	R$ 0,00	R$ 0,00	R$ 13,20

DADOS PARA PAGAMENTO

PARCELA	MÊS REF.	EXERCICIO	DATA LANÇAMENTO	DATA VENCIMENTO
0	09	2024	27/09/2024	31/12/2024

MENSAGEM
NF Nº 000022248 SÉRIE 1
LEI MUNICIPAL Nº 748/2018

(=) VALOR DEVIDO	R$ 13,20
(-) VALOR DESCONTO	R$ 0,00
(+)CORREÇÃO MON.	R$ 0,00
(+)MULTA DE MORA	R$ 0,00
(+)JUROS DE MORA	R$ 0,00
(=) VALOR A PAGAR	R$ 13,20

TAXA ADMINISTRATIVA MUNICIPAL
BOLETO PAGAVEL NOS BANCOS: BANCO DO BRASIL E BANESE - BANCO DO ESTADO DE

CONTRIBUINTE
W.M.W COMERCIAL E MATERIAIS DE LIMPEZA LTDA.

EXERCICIO	Nº DAM	ESPÉCIE	VENCIMENTO	VALOR
2024	134102024	TAM	31/12/2024	R$ 13,20

81610000000 8 13201281202 1 41231202410 9 02010313410 0



Impresso por:Cleidivania Santos Alves

Gerado por:Cleidivania Santos Alves

W. M. W. Comercial e Materiais de Limpeza Ltda

CNPJ: 32.875.635/0001-29 - INSC. ESTADUAL 27.086.403-2

Rua Sergipe, 1251 - B. Siqueira Campos - Tel.: (079) 3259-2444 | 3259-7456 – CEP 49075-540

Aracaju – Sergipe

DECLARAÇÃO

A

PREFEITURA MUNICIPAL DE CRISTINÁPOLIS

A W M W Comercial e Materiais de Limpeza Ltda., com sede na Rua Sergipe nº 1251, Bairro Siqueira Campos, inscrita no CNPJ sob nº 32.875.635/0001-29, declaro a PREFEITURA MUNICIPAL DE CRISTINÁPOLIS - para fins de não incidência na fonte do Imposto sobre a Renda da Pessoa Jurídica (IRPJ), da Contribuição Social sobre o Lucro Líquido (CSLL), da Contribuição para o Financiamento da Seguridade Social (COFINS), e da Contribuição para o PIS/PASEP, **a** que se refere o art. 64 da Lei nº 9.430, de 27 de dezembro de 1996, que é regularmente inscrita no Regime Especial Unificado de Arrecadação de Tributos e Contribuições devidos pelas Microempresas e Empresas de Pequeno Porte - Simples Nacional, de que trata o art. 12 da Lei Complementar nº 123, de 14 de dezembro de 2006.

Para esse efeito, a declarante informa que:

I - Preenche os seguintes requisitos:

a) Conserva em boa ordem, pelo prazo de cinco anos, contado da data da emissão, os documentos que comprovam a origem de suas receitas e a efetivação de suas empresas, bem assim a realização de quaisquer outros atos ou operações que venham a modificar sua situação patrimonial;

b) Cumpre as obrigações acessórias a que está sujeita, em conformidade com a M legislação pertinente;

II - O signatário é representante legal desta empresa, assumindo o compromisso de informar 'a Secretaria da Receita Federal e 'a unidade pagadora, imediatamente, eventual desenquadramento da presente situação e está ciente de que a falsidade na prestação destas informações, sem prejuízo do disposto no art. 32 da Lei n.º 9.430, de 1996, o sujeitará, juntamente com as demais pessoas que para ela concorrem às penalidades previstas na legislação criminal e tributária, relativas à falsidade ideológica (art. 299 do código Penal) e ao crime contra a ordem tributária (art. 1º da Lei n.º 8.137, de 27 de dezembro de 1990).

ARACAJU – SE. 25 DE SETEMBRO DE 2024

IVONALDO SANTOS:11672544572

Assinado de forma digital por IVONALDO SANTOS:11672544572

Estado de Sergipe
Prefeitura Municipal de Aracaju
Secretaria Municipal da Fazenda

CERTIDÃO NEGATIVA DE DÉBITOS

Aracaju, 18 de Setembro de 2024
Nº. 202400520711

CNPJ: 32.875.635/0001-29

Contribuinte: WMW COMERCIAL E MATERIAIS DE LIMPEZA LTDA

Em cumprimento à solicitação do requerente com as características acima, e ressalvado o direito da Fazenda Pública Municipal pesquisar, inscrever e cobrar, a qualquer tempo, as dívidas que venham a ser apuradas, **CERTIFICAMOS** para fins de direito que, mandando rever os registros tributários, não constatamos a existência de débitos em nome do contribuinte em apreço.

Esta certidão será válida até 17/12/2024

A aceitação desta certidão está condicionada à verificação de sua autenticidade na Internet, no endereço: https://fazenda.aracaju.se.gov.br

Código de Autenticidade: JC.0092.0087.IH.083C

Certidão emitida com base na Portaria 02/2007 de 28/06/2007

SECRETARIA DE
ESTADO DA FAZENDA

SERGIPE
GOVERNO DO ESTADO

CERTIDÃO NEGATIVA DE DÉBITOS ESTADUAIS N. 517848 / 2024

Inscrição Estadual: 27.086.403-2

Razão Social: W M W COMERCIAL E MATERIAIS DE LIMPEZA LTDA.

CNPJ: 32.875.635/0001-29

Natureza Jurídica: SOC. P/COTAS RESP. LTDA-EMPRESA PRIVADA

Atividade Econômica: COMERCIO VAREJISTA DE ARTIGOS DE PAPELARIA

Endereço: RUA - SERGIPE - 1251

SIQUEIRA CAMPOS- ARACAJU - CEP:49075540

Certificamos que, até a presente data, não existem débitos contra o requerente acima qualificado referente a impostos, taxas ou multas administrativas, ressalvado à Fazenda Pública o direito de cobrar quaisquer dívidas que venham a ser apuradas.

Certidão emitida via Internet nos termos da portaria Nº 283 de 15/02/2001, válida por 30 (trinta) dias a partir da data da emissão.

A presente certidão emitida em **17/09/2024 às 13:25:19, válida até 17/10/2024** deve ser conferida na Internet no endereço **www.sefaz.se.gov.br** pelo agente recebedor.

Aracaju, 17 de Setembro de 2024

Autenticação: 20240917VKEZMC

SECRETARIA DE
ESTADO DA FAZENDA

SERGIPE
GOVERNO DO ESTADO

Declaração de Recolhimento do ICMS N. 517850 / 2024

Identificação do Solicitante: 32.875.635/0001-29

Declaramos que, de acordo com as informações constantes nos nossos arquivos, o portador do Cadastro de Pessoa Jurídica **32.875.635/0001-29** está em situação regular com os recolhimentos de ICMS, ressalvado à Fazenda Pública o direito de cobrar quaisquer dívidas que venham a ser apuradas. Informamos ainda que o portador do documento **32.875.635/0001-29** não está inscrito no Cadastro de Contribuintes do Estado de Sergipe.

Declaração emitida via Internet nos termos da portaria Nº.790 de 29/05/2001, válida por 30 (trinta) dias a partir da emissão.

A presente declaração de recolhimento, emitida em **17/09/2024 às 13:26:36, válida até 17/10/2024** deve ser conferida na Internet no endereço **www.sefaz.se.gov.br** pelo agente recebedor.

Aracaju, 17 de Setembro de 2024

Autenticação: 20240917UTLFCM

MINISTÉRIO DA FAZENDA
Secretaria da Receita Federal do Brasil
Procuradoria-Geral da Fazenda Nacional

CERTIDÃO POSITIVA COM EFEITOS DE NEGATIVA DE DÉBITOS RELATIVOS AOS TRIBUTOS FEDERAIS E À DÍVIDA ATIVA DA UNIÃO

Nome: W.M.W COMERCIAL E MATERIAIS DE LIMPEZA LTDA.
CNPJ: 32.875.635/0001-29

Ressalvado o direito de a Fazenda Nacional cobrar e inscrever quaisquer dívidas de responsabilidade do sujeito passivo acima identificado que vierem a ser apuradas, é certificado que:

1. constam débitos administrados pela Secretaria da Receita Federal do Brasil (RFB) com exigibilidade suspensa nos termos do art. 151 da Lei nº 5.172, de 25 de outubro de 1966 - Código Tributário Nacional (CTN), ou objeto de decisão judicial que determina sua desconsideração para fins de certificação da regularidade fiscal, ou ainda não vencidos; e

2. não constam inscrições em Dívida Ativa da União (DAU) na Procuradoria-Geral da Fazenda Nacional (PGFN).

Conforme disposto nos arts. 205 e 206 do CTN, este documento tem os mesmos efeitos da certidão negativa.

Esta certidão é válida para o estabelecimento matriz e suas filiais e, no caso de ente federativo, para todos os órgãos e fundos públicos da administração direta a ele vinculados. Refere-se à situação do sujeito passivo no âmbito da RFB e da PGFN e abrange inclusive as contribuições sociais previstas nas alíneas 'a' a 'd' do parágrafo único do art. 11 da Lei nº 8.212, de 24 de julho de 1991.

A aceitação desta certidão está condicionada à verificação de sua autenticidade na Internet, nos endereços <http://rfb.gov.br> ou <http://www.pgfn.gov.br>.

Certidão emitida gratuitamente com base na Portaria Conjunta RFB/PGFN nº 1.751, de 2/10/2014.
Emitida às 13:35:13 do dia 17/09/2024 <hora e data de Brasília>.
Válida até 16/03/2025.
Código de controle da certidão: **E913.5914.9545.31F0**
Qualquer rasura ou emenda invalidará este documento.

PODER JUDICIÁRIO
DO ESTADO DE SERGIPE

CERTIDÃO JUDICIAL

NATUREZA: CÍVEL **RESULTADO: NEGATIVA**

IDENTIFICAÇÃO

Nome: WMW COMERCIAL
Tipo de Pessoa: Jurídica **CNPJ**: 32.875.635/0001-29
Nome Fantasia: WMW COMERCIAL

CERTIFICO PARA OS DEVIDOS FINS DE DIREITO E SEGUNDO OS CRITÉRIOS ESTABELECIDOS PELA RESOLUÇÃO Nº 121/2010 DO CONSELHO NACIONAL DE JUSTIÇA E PELA RESOLUÇÃO Nº 31/2022 DO TRIBUNAL DE JUSTIÇA DO ESTADO DE SERGIPE, QUE FORAM ENCONTRADOS OS REGISTROS ABAIXO NOS SISTEMAS INFORMATIZADOS DE 1º E 2º GRAUS DO PODER JUDICIÁRIO DO ESTADO DE SERGIPE EM DESFAVOR DA PESSOA ACIMA IDENTIFICADA.

NADA CONSTA

OBSERVAÇÕES

1. **Certidão expedida gratuitamente e válida por 30 (trinta) dias.**
2. A identificação da pessoa é de responsabilidade do solicitante e deve ser conferida pelo interessado/destinatário desta certidão.
3. A certidão também sera negativa quando houver registro de homônimo e a individualização dos processos não puder ser feita por carência de dados do Poder Judiciário.
4. A autenticidade desta certidão pode ser confirmada eletronicamente no aplicativo ou site do Tribunal de Justiça do Estado de Sergipe.
5. O conteúdo desta certidão pode ser contestado eletronicamente no aplicativo do Tribunal de Justiça do Estado de Sergipe, durante o período de sua validade.
6. Essa Certidão Judicial abrange todos os processos cíveis, inclusive os de Juizados Especiais Cíveis, Execução Fiscal e de Falência, Concordata, Recuperação Judicial e Extrajudicial de empresa, Execução Patrimonial, Família, Sucessão e Insolvência, podendo o(s) feito(s) eventualmente listado(s) serem identificados por meio da nomenclatura da(s) Classe(s).

PROTOCOLO E AUTENTICAÇÃO

Certidão **2024.0163114** expedida pelo Tribunal de Justiça do Estado de Sergipe em **03/09/2024** e válida até **03/10/2024**.

Código de Autenticidade nº **4736.9340.9365.8989**.

PODER JUDICIÁRIO
JUSTIÇA DO TRABALHO

CERTIDÃO NEGATIVA DE DÉBITOS TRABALHISTAS

Nome: W.M.W COMERCIAL E MATERIAIS DE LIMPEZA LTDA. (MATRIZ E FILIAIS)
CNPJ: 32.875.635/0001-29
Certidão nº: 64113330/2024
Expedição: 17/09/2024, às 13:36:44
Validade: 16/03/2025 - 180 (cento e oitenta) dias, contados da data de sua expedição.

Certifica-se que **W.M.W COMERCIAL E MATERIAIS DE LIMPEZA LTDA. (MATRIZ E FILIAIS)**, inscrito(a) no CNPJ sob o nº **32.875.635/0001-29, NÃO CONSTA** como inadimplente no Banco Nacional de Devedores Trabalhistas.
Certidão emitida com base nos arts. 642-A e 883-A da Consolidação das Leis do Trabalho, acrescentados pelas Leis ns.º 12.440/2011 e 13.467/2017, e no Ato 01/2022 da CGJT, de 21 de janeiro de 2022.
Os dados constantes desta Certidão são de responsabilidade dos Tribunais do Trabalho.
No caso de pessoa jurídica, a Certidão atesta a empresa em relação a todos os seus estabelecimentos, agências ou filiais.
A aceitação desta certidão condiciona-se à verificação de sua autenticidade no portal do Tribunal Superior do Trabalho na Internet (http://www.tst.jus.br).
Certidão emitida gratuitamente.

INFORMAÇÃO IMPORTANTE

Do Banco Nacional de Devedores Trabalhistas constam os dados necessários à identificação das pessoas naturais e jurídicas inadimplentes perante a Justiça do Trabalho quanto às obrigações estabelecidas em sentença condenatória transitada em julgado ou em acordos judiciais trabalhistas, inclusive no concernente aos recolhimentos previdenciários, a honorários, a custas, a emolumentos ou a recolhimentos determinados em lei; ou decorrentes de execução de acordos firmados perante o Ministério Público do Trabalho, Comissão de Conciliação Prévia ou demais títulos que, por disposição legal, contiver força executiva.

Voltar | Imprimir

CAIXA
CAIXA ECONÔMICA FEDERAL

Certificado de Regularidade do FGTS - CRF

Inscrição: 32.875.635/0001-29
Razão Social: W M W COMERCIAL E MATERIAIS DE LIMPEZA LTDA
Endereço: R SERGIPE 1251 / SIQUEIRA CAMPOS / ARACAJU / SE / 49075-540

A Caixa Econômica Federal, no uso da atribuição que lhe confere o Art. 7, da Lei 8.036, de 11 de maio de 1990, certifica que, nesta data, a empresa acima identificada encontra-se em situação regular perante o Fundo de Garantia do Tempo de Servico - FGTS.

O presente Certificado não servirá de prova contra cobrança de quaisquer débitos referentes a contribuições e/ou encargos devidos, decorrentes das obrigações com o FGTS.

Validade:07/09/2024 a 06/10/2024

Certificação Número: 2024090700470313042909

Informação obtida em 17/09/2024 13:28:10

A utilização deste Certificado para os fins previstos em Lei esta condicionada a verificação de autenticidade no site da Caixa: **www.caixa.gov.br**

PREFEITURA MUNICIPAL DE CRISTINAPOLIS
PC DA BANDEIRA, 81, CENTRO
CEP: 49.270-000
CNPJ: 13.096.029/0001-60

Estornado

NOTA DE EMPENHO - Nº 9240022/2024

24/09/2024

FORNECEDOR

NOME: WMW COMERCIAL E MATERIAIS DE LIMPEZA LTDA
ENDEREÇO: **Nº:** **BAIRRO:**
CIDADE: ARACAJU **ESTADO:** SE **COMPLEMENTO:**
CNPJ/CPF : 32875635000129 **INSC. ESTADUAL:** 00000000000000000000 **INSC. MUNICIPAL:** 00000000000000000000
CONTA:

CLASSIFICAÇÃO

CÓDIGO REDUZIDO: 552
UNIDADE ORÇAMENTÁRIA: 30012 - SECRETARIA MUNICIPAL DE EDUCAÇÃO- SEMED
FUNÇÃO: 12 - EDUCACAO
SUBFUNÇÃO: 122 - ADMINISTRAÇÃO GERAL
PROGRAMA: 1126 - IMPLANTAR PADRÕES DE EXCELÊNCIA NA SEMED
PROJETO/ATIVIDADE: 2030 - SALÁRIO EDUCAÇÃO
CLASSIFICAÇÃO ECONÔMICA: 3390300000 - MATERIAL DE CONSUMO
FONTE: 15500000 - Transferência do Salário-Educação
SUBELEMENTO DE DESPESA: 21 - MATERIAL DE COPA E COZINHA

EMPENHO

TIPO	NATUREZA DE CRÉDITO	CATEGORIA	SALDO ANTERIOR	Valor do Empenho	SALDO ATUAL
ORDINARIO	ORÇAMENTÁRIO	COMUM	23.949,35	R$ 1.320,00	22.629,35

LICITAÇAO

25/2023 - LICITAÇÃO/DISPENSA/INEXIGIBILIDADE DA PRÓPRIA UG
TIPO MOD.: 9 - PREGAO ELETRONICO, B. LEGAL: 38 - PREGÃO - LEI 10520 DE 17.07.2002

OBRA

CONTRATO

CONVÊNIO

HISTÓRICO

REFERENTE AQUISIÇÃO DE MATERIAIS DESCARTÁVEIS, PARA ATENDER AS NECESSIDADES DA EMEF BERNARDINO JOSÉ DE SOUZA. CONFORME O PREGÃO PRESENCIAL N°025/2023, ATA DE REGISTRO DE PREÇO 012/2024 VIGENTE ATE 20/12/2025.

ITEM	DESCRIÇÃO	QTD	UNIDADE MEDIDA	VALOR UNITÁRIO	VALOR TOTAL
1	Copo plástico descartável. Capacidade para 180ml. Caixa com 2500 unidades.	12,000	UN	110,0000	1.320,00
				TOTAL:	**1.320,00**

Autorizado
Data : 24/09/2024

Sandro de Jesus dos Santos

SANDRO DE JESUS DOS SANTOS
PREFEITO

Empenhado
Data : 24/09/2024

Amanda dos Santos

AMANDA DOS SANTOS
Setor do Empenho

PREFEITURA MUNICIPAL DE CRISTINAPOLIS
PC DA BANDEIRA Nº: 81, Bairro CENTRO
CEP: 49.270-000
13096029000160

Solicitação de Empenho

AUTORIZAÇÃO DE DESPESA	SITUAÇÃO	Aprovado
UNIDADE GESTORA: PREFEITURA MUNICIPAL DE CRISTINAPOLIS	**AD Nº:**	2698/2023
RESPONSÁVEL: SANDRO DE JESUS DOS SANTOS	**DATA:**	05/10/2023
CADASTRADO POR: Adhemar da Purificação Dias Junior	**TOTAL:**	931.658,92

DADOS DO PROCESSO ADMINISTRATIVO DE CONTRATAÇÃO

LICITAÇÃO Nº: 2023 **DATA PUBLICAÇÃO:** 30/11/2023 **DATA ABERTURA:** 14/12/2023 **DATA HOMOLOGAÇÃO:** 20/02/2024

MODALIDADE: Pregão Eletrônico **TIPO DA LICITAÇÃO:** Menor Preço

DADOS DA UNIDADE ORÇAMENTÁRIA

UNID. ORÇAMENTÁRIA: 30012 - SECRETARIA MUNICIPAL DE EDUCAÇÃO- SEMED
FUNÇÃO: 12 - EDUCACAO
SUBFUNÇÃO: 122 - ADMINISTRAÇÃO GERAL
PROGRAMA: 1126 - IMPLANTAR PADRÕES DE EXCELÊNCIA NA SEMED
PROJETO/ATIVIDADE: 2030 - SALÁRIO EDUCAÇÃO
CLASSIFICAÇÃO 3390300000 - MATERIAL DE CONSUMO
FONTE: 15500000 - Transferência do Salário-Educação

SOLICITAÇÃO DE EMPENHO	SITUAÇÃO	Em Análise
UNID. GESTORA: SECRETARIA MUNICIPAL DE EDUCACAO	**SE Nº:**	923/2024
RESPONSÁVEL: 00696255570 - ABERLANIO ANCELMO DA SILVA	**DATA:**	23/09/2024
SETOR: 7 - COMPRAS	**TOTAL:**	1.320,00
CADASTRADO POR: SCARLET LARISSA DE SANTANA HORA		
FORNECEDOR: WMW COMERCIAL E MATERIAIS DE LIMPEZA LTDA		

HISTÓRICO

REFERENTE AQUISIÇÃO DE MATERIAIS DESCARTÁVEIS, PARA ATENDER AS NECESSIDADES DA EMEF BERNARDINO JOSÉ DE SOUZA. CONFORME O PREGÃO PRESENCIAL Nº025/2023, ATA DE REGISTRO DE PREÇO 012/2024 VIGENTE ATE 20/12/2025.

COD	PRODUTO / SERVIÇO	U.M.	QTD	VALOR	TOTAL
0010542	Copo plástico descartável. Capacidade para 180ml. Caixa com 2500 unidades.	UN	12,00	110,00	1.320,00
				TOTAL GERAL:	1.320,00

00696255570 - ABERLANIO ANCELMO DA SILVA
Secretário Municipal de Educação

Essa despesa foi devidamente reservada

Autorizo a solicitação do Empenho

Claudio Valerio dos Santos
Controlador Geral do Município
Decreto Nº 221/2023

MUNICÍPIO DE CRISTINÁPOLIS/SE

ATA DE REGISTRO DE PREÇO Nº 012/2024

PREGÃO ELETRÔNICO Nº 025/2023

PROCESSO LICITATÓRIO 025

No dia 20 de Fevereiro de 2024, no(a) **MUNICÍPIO DE CRISTINÁPOLIS/SE** , inscrito(a) no CNPJ 13.096.029/0001-60, com sede à PC DA BANDEIRA nº 81 CEP 49270-000 – Cristinápolis-SE neste ato legalmente representado por **SANDRO DE JESUS DOS SANTOS**, portador do CPF nº **03024293523**, RESOLVE registrar preços para eventual aquisição em face da apresentação da(s) proposta(s) da(s) empresa(s) abaixo qualificada(s):

Fornecedor: W.M.W COMERCIAL E MATERIAIS DE LIMPEZA LTDA. **CNPJ: 32.875.635/0001-29**

Representante: IVONALDO SANTOS

Telefone: (79) 3259-7456

Email: wmwcom@hotmail.com

Endereço: RUA SERGIPE, 1251 - SIQUEIRA CAMPOS, Aracaju - SE - 49075-540

Item: 4	**Quantidade:** 1.032,00	**Unidade:** PCT	**Marca:** QUALITY	**Modelo:** QUALITY	**Preço Unitário:** R$ 32,00	**Valor Total:** R$33.024,00

Descrição: Saco para lixo preto. Capacidade para 200 litros. Embalagem com 100 unidades- SACO DE LIXO, PLÁSTICO, DE USO DOMESTICO, COM CAPACIDADE PARA 200 LITROS, NA COR PRETA, PCT C/100 UNIDADES

Item: 5	**Quantidade:** 3.098,00	**Unidade:** PCT	**Marca:** QUALITY	**Modelo:** QUALITY	**Preço Unitário:** R$ 22,90	**Valor Total:** R$70.944,20

Descrição: Saco para lixo preto. Capacidade para 200 litros. Embalagem com 100 unidades- SACO DE LIXO, PLÁSTICO, DE USO DOMESTICO, COM CAPACIDADE PARA 200 LITROS, NA COR PRETA, PCT C/100 UNIDADES

Item: 6	**Quantidade:** 750,00	**Unidade:** FD	**Marca:** FOFEX	**Modelo:** FOFEX	**Preço Unitário:** R$ 46,50	**Valor Total:** R$34.875,00

Descrição: Papel higiênico DE ALTA QUALIDADE folha simples, fardado com 16 pacotes de 4 rolos- PAPEL HIGIÊNICO - Folha simples, feito em papel neutro 100% celulose virgem, 30m x 10cm, fardo com 16 pacotes, contendo 4 unidades.

Item: 10	**Quantidade:** 6.750,00	**Unidade:** PCT	**Marca:** FAMILIAR	**Modelo:** FAMILIAR	**Preço Unitário:** R$ 3,88	**Valor Total:** R$26.190,00

Descrição: Papel toalha 100% celulose virgem, gofrado, interfoliado, com 02 dobras, macio, na cor branca- Papel toalha, gofrado, folha dupla, com picotes, rolo com no mínimo 50 folhas, medindo aproximadamente 20 x 22 cm (folha), fibras naturais, 100% celulose, na cor branca, não reciclado, isento de corpos estranhos e partículas lenhosas, alvura superior a 75%, conforme norma iso, capacidade de absorção de 8,5 a 10,5 g (h2o)/g (papel). Embalagem contendo 2 unidades.

Item: 11	**Quantidade:** 312,00	**Unidade:** UN	**Marca:** MARATA	**Modelo:** MARATA	**Preço Unitário:** R$ 110,00	**Valor Total:** R$34.320,00

Descrição: Copo plástico descartável. Capacidade para 180ml. Caixa com 2500 unidades.

Item: 12	**Quantidade:** 938,00	**Unidade:** UN	**Marca:** MARATA	**Modelo:** MARATA	**Preço Unitário:** R$ 110,00	**Valor Total:** R$103.180,00

Descrição: Copo plástico descartável. Capacidade para 180ml. Caixa com 2500 unidades.

Item: 28	**Quantidade:** 500,00	**Unidade:** UN	**Marca:** BRC	**Modelo:** BRC	**Preço Unitário:** R$ 3,00	**Valor Total:** R$1.500,00

Descrição: Ácido Muriático 1L- ACIDO MURIATICO - APLICACAO: LIMPEZA BRUTA EM GERAL

Total: R$ 314.713,20

Item:	Quantidade:	Unidade:	Marca:	Modelo:	Preço Unitário:	Valor Total:
72	100,00	UN	UZE	UZE	R$ 2,40	R$240,00

Descrição: Lustra móveis. Embalagem com 200 ml- Lustra móveis em embalagem de 200 ml

Item:	Quantidade:	Unidade:	Marca:	Modelo:	Preço Unitário:	Valor Total:
97	5.800,00	UN	ORIENTAL	ORIENTAL	R$ 1,80	R$10.440,00

Descrição: Sabão em pó PCT com 500g- SABÃO EM PÓ, PCT. 500 G

Total: R$ 314.713,20

As especificações técnicas constantes do processo em epígrafe, assim como todas as obrigações e condições descritas na minuta da Ata de Registro de Preços e na Proposta de Preços integram esta ARP, independentemente de transcrição.

A validade desta Ata de Registro de Preços é até **20/02/2025** , a contar do dia **20/02/2024** .

A presente Ata de Registro de Preços, após lida e achada conforme, é assinada pelas partes.

SANDRO DE JESUS DOS SANTOS
PREFEITO MUNICIPAL

Assinado de forma digital por:
SANDRO DE JESUS DOS SANTOS
03024293523
Dados: 21/02/2024 10:57:31

W.M.W COMERCIAL E MATERIAIS DE LIMPEZA LTDA.
32.875.635/0001-29

Assinado de forma digital por:
IVONALDO SANTOS
11672544572
Dados: 21/02/2024 08:50:33

PREFEITURA MUNICIPAL DE CRISTINAPOLIS
PC DA BANDEIRA, 81, CENTRO
CEP: 49.270-000
CNPJ: 13.096.029/0001-60

NOTA DE EMPENHO - Nº 10230024/2024

23/10/2024

FORNECEDOR

NOME: WMW COMERCIAL E MATERIAIS DE LIMPEZA LTDA
ENDEREÇO: **Nº:** **BAIRRO:**
CIDADE: ARACAJU **ESTADO:** SE **COMPLEMENTO:**
CNPJ/CPF : 32875635000129 **INSC. ESTADUAL:** 00000000000000000000 **INSC. MUNICIPAL:** 00000000000000000000
CONTA:

CLASSIFICAÇÃO

CÓDIGO REDUZIDO: 552
UNIDADE ORÇAMENTÁRIA: 30012 - SECRETARIA MUNICIPAL DE EDUCAÇÃO- SEMED
FUNÇÃO: 12 - EDUCACAO
SUBFUNÇÃO: 122 - ADMINISTRAÇÃO GERAL
PROGRAMA: 1126 - IMPLANTAR PADRÕES DE EXCELÊNCIA NA SEMED
PROJETO/ATIVIDADE: 2030 - SALÁRIO EDUCAÇÃO
CLASSIFICAÇÃO ECONÔMICA: 3390300000 - MATERIAL DE CONSUMO
FONTE: 15500000 - Transferência do Salário-Educação
SUBELEMENTO DE DESPESA: 21 - MATERIAL DE COPA E COZINHA

EMPENHO

TIPO	NATUREZA DE CRÉDITO	CATEGORIA	SALDO ANTERIOR	Valor do Empenho	SALDO ATUAL
ORDINARIO	ORÇAMENTÁRIO	COMUM	1.436,32	R$ 1.320,00	116,32

LICITAÇAO

25/2023 - LICITAÇÃO/DISPENSA/INEXIGIBILIDADE DA PRÓPRIA UG
TIPO MOD.: 9 - PREGAO ELETRONICO, B. LEGAL: 38 - PREGÃO - LEI 10520 DE 17.07.2002

OBRA

CONTRATO

CONVÊNIO

HISTÓRICO

REEMPENHO DO EMPENHO 9240022 - REFERENTE AQUISIÇÃO DE MATERIAIS DESCARTÁVEIS, PARA ATENDER AS NECESSIDADES DA EMEF BERNARDINO JOSÉ DE SOUZA. CONFORME O PREGÃO ELETRONICO N°025/2023, ATA DE REGISTRO DE PREÇO 012/2024 VIGENTE ATE 20/12/2025.

ITEM	DESCRIÇÃO	QTD	UNIDADE MEDIDA	VALOR UNITÁRIO	VALOR TOTAL
1	Copo plástico descartável. Capacidade para 180ml. Caixa com 2500 unidades.	12,000	PCT	110,0000	1.320,00
				TOTAL:	**1.320,00**

Autorizado
Data : 23/10/2024

SANDRO DE JESUS DOS SANTOS
PREFEITO

Empenhado
Data : 23/10/2024

AMANDA DOS SANTOS
Setor do Empenho

PREFEITURA MUNICIPAL DE CRISTINAPOLIS
PC DA BANDEIRA, 81, CENTRO
CEP: 49.270-000
CNPJ: 13.096.029/0001-60

NOTA DE LIQUIDAÇÃO - Nº 10230047/2024

23/10/2024

Fonte de Recurso: 15500000 - Transferência do Salário-Educação

FORNECEDOR

NOME: WMW COMERCIAL E MATERIAIS DE LIMPEZA LTDA
ENDEREÇO: **Nº:** **BAIRRO:**
CIDADE: ARACAJU **ESTADO:** SE **COMPLEMENTO:**
CNPJ/CPF : 32875635000129 **INSC. ESTADUAL:** 00000000000000000000 **INSC. MUNICIPAL:** 00000000000000000000
CONTA:

CLASSIFICAÇÃO

CÓDIGO REDUZIDO: 552
UNIDADE ORÇAMENTÁRIA: 30012 - SECRETARIA MUNICIPAL DE EDUCAÇÃO- SEMED
FUNÇÃO: 12 - EDUCACAO
SUBFUNÇÃO: 122 - ADMINISTRAÇÃO GERAL
PROGRAMA: 1126 - IMPLANTAR PADRÕES DE EXCELÊNCIA NA SEMED
PROJETO/ATIVIDADE: 2030 - SALÁRIO EDUCAÇÃO
CLASSIFICAÇÃO ECONÔMICA: 3390300000 - MATERIAL DE CONSUMO
FONTE: 15500000 - Transferência do Salário-Educação

EMPENHO

EMPENHO	ANO	DATA	SALDO ANTERIOR	VALOR EMPENHO:	SALDO ATUAL
10230024	2024	23/10/2024	2.756,32	R$ 1.320,00	1.436,32

HISTÓRICO DO EMPENHO

REEMPENHO DO EMPENHO 9240022 - REFERENTE AQUISIÇÃO DE MATERIAIS DESCARTÁVEIS, PARA ATENDER AS NECESSIDADES DA EMEF BERNARDINO JOSÉ DE SOUZA. CONFORME O PREGÃO ELETRONICO N°025/2023, ATA DE REGISTRO DE PREÇO 012/2024 VIGENTE ATE 20/12/2025.

HISTÓRICO DA NOTA DE LIQUIDAÇÃO

REF. A AQUISIÇÃO DE COPOS DESCARTAVEIS.

DOCUMENTO DA NOTA DE LIQUIDAÇÃO

DOCUMENTO	VALOR
TIPO: NOTA FISCAL (Nº NOTA: 22248 / SÉRIE: 1 / UF: SE / DATA DE EMISSÃO: 25/09/2024 / CHAVE: 28240932875635000129550010000222481621600007)	R$ 1.320,00

RETENÇÕES

HISTÓRICO DA LIQUIDAÇÃO	VALOR
213.01.205 - TAXAS	13,20
TOTAL RETIDO:	**13,20**
TOTAL LÍQUIDO:	**1.306,80**

Declaração

Declaramos que os materiais foram recebidos e/ ou Serviços foram prestados

Data : 23/10/2024

SANDRO DE JESUS DOS SANTOS
PREFEITO

A despesa foi devidamente liquidada, podendo ser paga.

Data : 23/10/2024

AMANDA DOS SANTOS
Setor do Empenho

PREFEITURA MUNICIPAL DE CRISTINAPOLIS
PC DA BANDEIRA, 81, CENTRO
CEP: 49.270-000
CNPJ: 13.096.029/0001-60

NOTA DE PAGAMENTO - Nº 9300447/2024

30/09/2024

SECRETARIA MUNICIPAL DE EDUCAÇÃO- SEMED

Fonte de Recurso: 15500000 - Transferência do Salário-Educação

FORNECEDOR

NOME:	WMW COMERCIAL E MATERIAIS DE LIMPEZA LTDA		5568		
ENDEREÇO:		**Nº:**		**BAIRRO:**	
CIDADE:	ARACAJU	**ESTADO:**	SE	**COMPLEMENTO:**	
CNPJ/CPF :	32875635000129	**INSC. ESTADUAL:**	00000000000000000000	**INSC. MUNICIPAL:**	00000000000000000000
CONTA:					

CLASSIFICAÇÃO

CÓDIGO REDUZIDO:	552
UNIDADE ORÇAMENTÁRIA:	30012 - SECRETARIA MUNICIPAL DE EDUCAÇÃO- SEMED
FUNÇÃO:	12 - EDUCACAO
SUBFUNÇÃO:	122 - ADMINISTRAÇÃO GERAL
PROGRAMA:	1126 - IMPLANTAR PADRÕES DE EXCELÊNCIA NA SEMED
PROJETO/ATIVIDADE:	2030 - SALÁRIO EDUCAÇÃO
CLASSIFICAÇÃO ECONÔMICA:	3390300000 - MATERIAL DE CONSUMO

EMPENHO

EMPENHO	DATA DO EMPENHO	LIQUIDAÇÃO	DATA DA LIQUIDAÇÃO	SALDO ANTERIOR	BRUTO	RETIDO	LÍQUIDO	SALDO ATUAL
9240020/2024	24/09/2024	9270141	27/09/2024	R$ 660,00	R$ 660,00	R$ 6,60	R$ 653,40	R$ 0,00

HISTÓRICO DO EMPENHO:

REFERENTE AQUISIÇÃO DE MATERIAIS DESCARTÁVEIS, PARA ATENDER AS NECESSIDADES DA EMEF SEBASTIÃO VITOR DOS SANTOS. CONFORME O PREGÃO PRESENCIAL N°025/2023, ATA DE REGISTRO DE PREÇO 012/2024 VIGENTE ATE 20/12/2025.

HISTÓRICO DA LIQUIDAÇÃO:

REF. A AQUISIÇÃO DE COPOS DESCARTÁVEIS.

HISTÓRICO DE PAGAMENTO:

PAGAMENTO DA LIQUIDAÇÃO: 9270141 - REF. A AQUISIÇÃO DE COPOS DESCARTÁVEIS.

DADOS DO PAGAMENTO:

CONTA	DOCUMENTO	VALOR
111.03.31 - BES - 300.237-7 - SALÁRIO EDUCAÇÃO	CJDJ	R$ 653,40
	TOTAL:	**R$ 660,00**

PAGUE-SE

Autorizo o pagamento deste processo

Data : 30/09/2024

SANDRO DE JESUS DOS SANTOS
PREFEITO MUNICIPAL

PAGO

O processo foi pago conforme autorização

Data : 30/09/2024

ROSANGELA VIEIRA DOS SANTOS
SECRETARIA DE FINANÇAS

Banese

Agência 020 **Tipo** 22 **Conta** 300237-7
CRISTINAPOLIS PREF GABINETE DO PREF

Saldos e extratos

2ª VIA DE TRANSFERÊNCIA ENTRE CONTAS

Autenticação

Origem:	Internet Banking
Número de controle:	202409309940000CJDJ
Data:	Realizado em 30/09/2024 às 15h:12m

Dados da transação

Conta de Origem:	Conta Corrente
Agência:	020
Conta:	22/300237-7
Titular:	MUNICIPIO DE CRISTINAPOLIS
Conta de Destino:	Conta Corrente
Agência:	051
Conta:	03/100292-1
Titular:	W.M.W COMERCIAL E MAT. DE L LTDA.
Valor:	R$ 653,40
Descrição:	PAGAMENTO REF NFS 22246

Alô Banese: (79) 3218-2020 (capitais e regiões metropolitanas) e 0800 284 3218 (demais regiões)

SAC: 0800 021 9013

SAC Deficientes Auditivos e de Fala: 0800 021 9010

Suporte Internet Banking: (79) 3218-1510

Ouvidoria: 0800 021 9009

PREFEITURA MUNICIPAL DE CRISTINAPOLIS
PC DA BANDEIRA, 81, CENTRO
CEP: 49.270-000
CNPJ: 13.096.029/0001-60

NOTA DE PAGAMENTO EXTRA - Nº 9300603/2024

30/09/2024

FORNECEDOR

NOME: WMW COMERCIAL E MATERIAIS DE LIMPEZA LTDA

ENDEREÇO: **Nº:** **BAIRRO:**

CIDADE: ARACAJU **ESTADO:** SE **COMPLEMENTO:**

CNPJ/CPF : 32875635000129 **INSC. ESTADUAL:** 00000000000000000000 **INSC. MUNICIPAL:** 00000000000000000000

CONTA:

CONTA	BRUTO	RETIDO	LÍQUIDO
213.01.205 - TAXAS	R$ 6,60	R$ 0,00	R$ 6,60

PAGAMENTO REFERENTE A TAXA ADMINISTRATIVA DA NOTA FISCAL 246 - WMW COMERCIAL E MATERIAIS DE LIMPEZA LTDA.

CONTA	DOCUMENTO	VALOR
111.03.31 - BES - 300.237-7 - SALÁRIO EDUCAÇÃO	CJE9	6,60

TOTAL: **R$ 6,60**

PAGUE-SE

Autorizo o pagamento deste processo

Data : 30/09/2024

SANDRO DE JESUS DOS SANTOS
PREFEITO MUNICIPAL

PAGO

O processo foi pago conforme autorização

Data : 30/09/2024

ROSANGELA VIEIRA DOS SANTOS
SECRETÁRIA DE FINANÇAS

WMW COMERCIAL E MATERIAIS DE LIMPEZA LTDA WMW COMERCIAL E MATERIAIS DE LIMPEZA LTDA

Recebi(emos) da(o)

PREFEITURA MUNICIPAL DE CRISTINAPOLIS

a importância abaixo discriminada,conforme especificações da Nota de Pagamento de Despesa acima, pelo que damos total quitação.

TOTAL: **R$ 6,60**

CONTA	OB/CH	VALOR
111.03.31 - BES - 300.237-7 - SALÁRIO EDUCAÇÃO	CJE9	6,60

NOME: WMW COMERCIAL E MATERIAIS DE LIMPEZA LTDA

ENDEREÇO: **Nº:** **BAIRRO:**

CIDADE: ARACAJU **ESTADO:** SE **COMPLEMENTO:**

CNPJ/CPF : 32875635000129 **INSC. ESTADUAL:** 00000000000000000 **INSC. MUNICIPAL:** 00000000000000000000

Banese

Agência 020 **Tipo** 22 **Conta** 300237-7
CRISTINAPOLIS PREF GABINETE DO PREF

Saldos e extratos

2ª VIA DE TRANSFERÊNCIA ENTRE CONTAS

Autenticação

Origem:	Internet Banking
Número de controle:	202409309940000CJE9
Data:	Realizado em 30/09/2024 às 15h:12m

Dados da transação

Conta de Origem:	Conta Corrente
Agência:	020
Conta:	22/300237-7
Titular:	MUNICIPIO DE CRISTINAPOLIS
Conta de Destino:	Conta Corrente
Agência:	020
Conta:	22/300279-2
Titular:	MUNICIPIO DE CRISTINAPOLIS
Valor:	R$ 6,60
Descrição:	PAGAMENTO REF TAXA NF 22246

Alô Banese: (79) 3218-2020 (capitais e regiões metropolitanas) e 0800 284 3218 (demais regiões)

SAC: 0800 021 9013

SAC Deficientes Auditivos e de Fala: 0800 021 9010

Suporte Internet Banking: (79) 3218-1510

Ouvidoria: 0800 021 9009

Ágape Sistemas - AgGestor

PREFEITURA MUNICIPAL DE CRISTINAPOLIS
PC DA BANDEIRA, 81, CENTRO
CEP: 49.270-000
CNPJ: 13.096.029/0001-60

NOTA DE LIQUIDAÇÃO - Nº 9270141/2024

27/09/2024

Fonte de Recurso: 15500000 - Transferência do Salário-Educação

FORNECEDOR

NOME:	WMW COMERCIAL E MATERIAIS DE LIMPEZA LTDA				
ENDEREÇO:		**Nº:**		**BAIRRO:**	
CIDADE:	ARACAJU	**ESTADO:**	SE	**COMPLEMENTO:**	
CNPJ/CPF :	32875635000129	**INSC. ESTADUAL:**	00000000000000000000	**INSC. MUNICIPAL:**	00000000000000000000
CONTA:					

CLASSIFICAÇÃO

CÓDIGO REDUZIDO:	552
UNIDADE ORÇAMENTÁRIA:	30012 - SECRETARIA MUNICIPAL DE EDUCAÇÃO- SEMED
FUNÇÃO:	12 - EDUCACAO
SUBFUNÇÃO:	122 - ADMINISTRAÇÃO GERAL
PROGRAMA:	1126 - IMPLANTAR PADRÕES DE EXCELÊNCIA NA SEMED
PROJETO/ATIVIDADE:	2030 - SALÁRIO EDUCAÇÃO
CLASSIFICAÇÃO ECONÔMICA:	3390300000 - MATERIAL DE CONSUMO
FONTE:	15500000 - Transferência do Salário-Educação

EMPENHO

EMPENHO	ANO	DATA	SALDO ANTERIOR	VALOR EMPENHO:	SALDO ATUAL
9240020	2024	24/09/2024	25.269,35	R$ 660,00	24.609,35

HISTÓRICO DO EMPENHO

REFERENTE AQUISIÇÃO DE MATERIAIS DESCARTÁVEIS, PARA ATENDER AS NECESSIDADES DA EMEF SEBASTIÃO VITOR DOS SANTOS. CONFORME O PREGÃO PRESENCIAL N°025/2023, ATA DE REGISTRO DE PREÇO 012/2024 VIGENTE ATE 20/12/2025.

HISTÓRICO DA NOTA DE LIQUIDAÇÃO

REF. A AQUISIÇÃO DE COPOS DESCARTÁVEIS.

DOCUMENTO DA NOTA DE LIQUIDAÇÃO

DOCUMENTO	VALOR
TIPO: NOTA FISCAL (Nº NOTA: 22246 / SÉRIE: 1 / UF: SE / DATA DE EMISSÃO: 25/09/2024 / CHAVE: 28240932875635000129550010000222461378300002)	R$ 660,00

RETENÇÕES

HISTÓRICO DA LIQUIDAÇÃO	VALOR
213.01.205 - TAXAS	6,60
TOTAL RETIDO:	**6,60**
TOTAL LÍQUIDO:	**653,40**

Declaração

Declaramos que os materiais foram recebidos e/ ou Serviços foram prestados

Data : 27/09/2024

SANDRO DE JESUS DOS SANTOS
PREFEITO

A despesa foi devidamente liquidada, podendo ser paga.

Data : 27/09/2024

EVANILSON LEONCIO DOS SANTOS
Setor de Empenho

Recebemos de W.M.W COMERCIAL E MATERIAIS DE LIMPEZA LTDA. os produtos/serviços constantes na nota fiscal indicada ao lado Emissão: 25/09/2024 - Dest.: PREFEITURA MUNICIPAL DE CRISTINAPOLIS - Valor Total: 660,00

DATA DE RECEBIMENTO	IDENTIFICAÇÃO E ASSINATURA DO RECEBEDOR

NF-e
Nº: 000.022.246
SÉRIE: 1

IDENTIFICAÇÃO DO EMITENTE

W.M.W COMERCIAL E MATERIAIS DE LIMPEZA LTDA-ME

RUA SERGIPE, 1251
SIQUEIRA CAMPOS - ARACAJU /SE
Fone.: (79) 3259 - 2444

DANFE

Documento Auxiliar de Nota Fiscal Eletrônica

0 - ENTRADA
1 - SAÍDA [1]

Nº: 000.022.246
SÉRIE: 1
FOLHA 1/1

CHAVE DE ACESSO
2824 0932 8756 3500 0129 5500 1000 0222 4613 7830 0002

Consulta de autenticidade no portal nacional da NF-e www.nfe.fazenda.gov.br/portal ou no site da Sefaz Autorizadora

NATUREZA DA OPERAÇÃO	PROTOCOLO DE AUTORIZAÇÃO DE USO
Venda	228240009661393 25/09/2024 13:40:04

INSCRIÇÃO ESTADUAL	INSCRIÇÃO EST. DO SUBST. TRIBUTÁRIO	C.P.F./C.N.P.J.
270864032		32.875.635/0001-29

DESTINATÁRIO/REMETENTE

NOME/RAZÃO SOCIAL			CNPJ/CPF	DATA DA EMISSÃO
PREFEITURA MUNICIPAL DE CRISTINAPOLIS			13.096.029/0001-60	25/09/2024
ENDEREÇO	**BAIRRO**		**CEP**	**DATA DA ENTRADA/SAÍDA**
PRACA DA BANDEIRA, 81	CENTRO		49270 - 000	25/09/2024
MUNICÍPIO	**FONE/FAX**	**UF** / **IE**		**HORA DA SAÍDA**
CRISTINAPOLIS		SE		13:39:33

CÁLCULO DO IMPOSTO

BASE DE CÁLC. DO ICMS	VALOR DO ICMS	BASE CÁLC DO ICMS ST	VALOR DO ICMS ST	VALOR APROX. TRIB.	VALOR TOTAL DOS PRODUTOS
660,00	125,40	0,00	0,00	167,24	660,00
VALOR DO FRETE	**VALOR DO SEGURO**	**DESCONTO**	**OUTRAS DESP. ACESS.**	**VALOR DO IPI**	**VALOR TOTAL DA NOTA**
0,00	0,00	0,00	0,00	0,00	660,00

DADOS DOS PRODUTOS/SERVIÇOS

CÓDIGO	DESCRIÇÃO DO PRODUTO/SERVIÇO	NCM/SH	CST	CFOP	UND	QTD.	VL. UNIT.	VL. TOTAL	DESC.	VL. TOT. LIQ.	B. C. ICMS	VL. ICMS	VL. IPI	ICMS	IPI	VL. APX
501	COPO PLASTICO DESCARTAVEL COM 180ML	39241000	000	5102	CX	6,00	110,00	660,00	0,00	660,00	660,00	125,40	0,00	19,00	0,00	167,24

Recebido em execução da prestação
22/09/2024
Rosélia Santos da Conceição

Rosélia Santos
Assinatura do Recebedor

DADOS ADICIONAIS

INFORMAÇÕES COMPLEMENTARES	RESERVADO AO FISCO
NF: 9240020/2024 EMPRESA OPTANTE PELO SIMPLES Val Aprox R$ 167,24 Fed 48,44 Est 118,80 Fonte IBPT empresometro.com.br 5DC0AE; CFOP 5102 = R$660,00; Não ha cobrança do Fundo Estadual de Combate à Pobreza e as Desigualdades Sociais.	

PREFEITURA MUNICIPAL DE CRISTINAPOLIS
PC DA BANDEIRA Nº: 81, Bairro CENTRO CEP:
49.270-000 CRISTINAPOLIS/SE
13096029000160

Documento de Arrecadação Municipal - DAM

DADOS DO CONTRIBUINTE			VENCIMENTO
CÓDIGO 12004	CONTRIBUINTE W.M.W COMERCIAL E MATERIAIS DE LIMPEZA	Nrº DAM 134122024	31/12/2024
TIPO/NOME/LOGRADOURO/NÚMERO RUA SERGIPE, nº: 1251, Complemento: .			
BAIRRO SIQUEIRA CAMPOS	CIDADE ARACAJU		UF SE

DOCUMENTOS

C.P.F / C.N.P.J.	R.G.	IE	IM	PIS
32875635000129				

DESCRIÇÃO DO SERVIÇO

TRIBUTO	ESPECIFICAÇÃO	Nrº SERVIÇO
103	TAXA ADMINISTRATIVA MUNICIPAL	

COMPOSIÇÃO DO TRIBUTO

BASE CÁLCULO	ALIQUOTA	VALOR IMPOSTO	TX.	TSU	VALOR TOTAL
R$ 660,00	1,00	R$ 6,60	R$ 0,00	R$ 0,00	R$ 6,60

DADOS PARA PAGAMENTO

PARCELA	MÊS REF.	EXERCICIO	DATA LANÇAMENTO	DATA VENCIMENTO
0	09	2024	27/09/2024	31/12/2024

MENSAGEM		
NF Nº 000022246 SÉRIE 1 LEI MUNICIPAL Nº 748/2018	(=) VALOR DEVIDO	R$ 6,60
	(-) VALOR DESCONTO	R$ 0,00
	(+)CORREÇÃO MON.	R$ 0,00
	(+)MULTA DE MORA	R$ 0,00
	(+)JUROS DE MORA	R$ 0,00
	(=) VALOR A PAGAR	R$ 6,60

TAXA ADMINISTRATIVA MUNICIPAL
BOLETO PAGAVEL NOS BANCOS: BANCO DO BRASIL E BANESE - BANCO DO ESTADO DE

CONTRIBUINTE
W.M.W COMERCIAL E MATERIAIS DE LIMPEZA LTDA.

EXERCICIO	Nrº DAM	ESPÉCIE	VENCIMENTO	VALOR
2024	134122024	TAM	31/12/2024	R$ 6,60

81670000000 2 06601281202 1 41231202410 9 02010313412 6



Gerado por:Cleidivania Santos Alves

W. M. W. Comercial e Materiais de Limpeza Ltda

CNPJ: 32.875.635/0001-29 - INSC. ESTADUAL 27.086.403-2

Rua Sergipe, 1251 - B. Siqueira Campos - Tel.: (079) 3259-2444 | 3259-7456 – CEP 49075-540

Aracaju – Sergipe

DECLARAÇÃO

A

PREFEITURA MUNICIPAL DE CRISTINÁPOLIS

A W M W Comercial e Materiais de Limpeza Ltda., com sede na Rua Sergipe nº 1251, Bairro Siqueira Campos, inscrita no CNPJ sob nº 32.875.635/0001-29, declaro a PREFEITURA MUNICIPAL DE CRISTINÁPOLIS - para fins de não incidência na fonte do Imposto sobre a Renda da Pessoa Jurídica (IRPJ), da Contribuição Social sobre o Lucro Líquido (CSLL), da Contribuição para o Financiamento da Seguridade Social (COFINS), e da Contribuição para o PIS/PASEP, **a** que se refere o art. 64 da Lei nº 9.430, de 27 de dezembro de 1996, que é regularmente inscrita no Regime Especial Unificado de Arrecadação de Tributos e Contribuições devidos pelas Microempresas e Empresas de Pequeno Porte - Simples Nacional, de que trata o art. 12 da Lei Complementar nº 123, de 14 de dezembro de 2006.

Para esse efeito, a declarante informa que:

I - Preenche os seguintes requisitos:

a) Conserva em boa ordem, pelo prazo de cinco anos, contado da data da emissão, os documentos que comprovam a origem de suas receitas e a efetivação de suas empresas, bem assim a realização de quaisquer outros atos ou operações que venham a modificar sua situação patrimonial;

b) Cumpre as obrigações acessórias a que está sujeita, em conformidade com a M legislação pertinente;

II - O signatário é representante legal desta empresa, assumindo o compromisso de informar 'a Secretaria da Receita Federal e 'a unidade pagadora, imediatamente, eventual desenquadramento da presente situação e está ciente de que a falsidade na prestação destas informações, sem prejuízo do disposto no art. 32 da Lei n.º 9.430, de 1996, o sujeitará, juntamente com as demais pessoas que para ela concorrem às penalidades previstas na legislação criminal e tributária, relativas à falsidade ideológica (art. 299 do código Penal) e ao crime contra a ordem tributária (art. 1º da Lei n.º 8.137, de 27 de dezembro de 1990).

ARACAJU – SE, 25 DE SETEMBRO DE 2024

IVONALDO SANTOS:11672544572

Assinado de forma digital por IVONALDO SANTOS:11672544572

Estado de Sergipe
Prefeitura Municipal de Aracaju
Secretaria Municipal da Fazenda

CERTIDÃO NEGATIVA DE DÉBITOS

Aracaju, 18 de Setembro de 2024
Nº. 202400520711

CNPJ: 32.875.635/0001-29

Contribuinte: WMW COMERCIAL E MATERIAIS DE LIMPEZA LTDA

Em cumprimento à solicitação do requerente com as características acima, e ressalvado o direito da Fazenda Pública Municipal pesquisar, inscrever e cobrar, a qualquer tempo, as dívidas que venham a ser apuradas, **CERTIFICAMOS** para fins de direito que, mandando rever os registros tributários, não constatamos a existência de débitos em nome do contribuinte em apreço.

Esta certidão será válida até 17/12/2024

A aceitação desta certidão está condicionada à verificação de sua autenticidade na Internet, no endereço: https://fazenda.aracaju.se.gov.br

Código de Autenticidade: JC.0092.0087.IH.083C

Certidão emitida com base na Portaria 02/2007 de 28/06/2007

SECRETARIA DE
ESTADO DA FAZENDA

SERGIPE
GOVERNO DO ESTADO

CERTIDÃO NEGATIVA DE DÉBITOS ESTADUAIS N. 517848 / 2024

Inscrição Estadual: 27.086.403-2

Razão Social: W M W COMERCIAL E MATERIAIS DE LIMPEZA LTDA.

CNPJ: 32.875.635/0001-29

Natureza Jurídica: SOC. P/COTAS RESP. LTDA-EMPRESA PRIVADA

Atividade Econômica: COMERCIO VAREJISTA DE ARTIGOS DE PAPELARIA

Endereço: RUA - SERGIPE - 1251

SIQUEIRA CAMPOS- ARACAJU - CEP:49075540

Certificamos que, até a presente data, não existem débitos contra o requerente acima qualificado referente a impostos, taxas ou multas administrativas, ressalvado à Fazenda Pública o direito de cobrar quaisquer dívidas que venham a ser apuradas.

Certidão emitida via Internet nos termos da portaria Nº 283 de 15/02/2001, válida por 30 (trinta) dias a partir da data da emissão.

A presente certidão emitida em **17/09/2024 às 13:25:19, válida até 17/10/2024** deve ser conferida na Internet no endereço **www.sefaz.se.gov.br** pelo agente recebedor.

Aracaju, 17 de Setembro de 2024

Autenticação: 20240917VKEZMC

SECRETARIA DE
ESTADO DA FAZENDA

SERGIPE
GOVERNO DO ESTADO

Declaração de Recolhimento do ICMS N. 517850 / 2024

Identificação do Solicitante: 32.875.635/0001-29

Declaramos que, de acordo com as informações constantes nos nossos arquivos, o portador do Cadastro de Pessoa Jurídica **32.875.635/0001-29** está em situação regular com os recolhimentos de ICMS, ressalvado à Fazenda Pública o direito de cobrar quaisquer dívidas que venham a ser apuradas. Informamos ainda que o portador do documento **32.875.635/0001-29** não está inscrito no Cadastro de Contribuintes do Estado de Sergipe.

Declaração emitida via Internet nos termos da portaria Nº.790 de 29/05/2001, válida por 30 (trinta) dias a partir da emissão.

A presente declaração de recolhimento, emitida em **17/09/2024 às 13:26:36, válida até 17/10/2024** deve ser conferida na Internet no endereço **www.sefaz.se.gov.br** pelo agente recebedor.

Aracaju, 17 de Setembro de 2024

Autenticação: 20240917UTLFCM

MINISTÉRIO DA FAZENDA
Secretaria da Receita Federal do Brasil
Procuradoria-Geral da Fazenda Nacional

CERTIDÃO POSITIVA COM EFEITOS DE NEGATIVA DE DÉBITOS RELATIVOS AOS TRIBUTOS FEDERAIS E À DÍVIDA ATIVA DA UNIÃO

Nome: W.M.W COMERCIAL E MATERIAIS DE LIMPEZA LTDA.
CNPJ: 32.875.635/0001-29

Ressalvado o direito de a Fazenda Nacional cobrar e inscrever quaisquer dívidas de responsabilidade do sujeito passivo acima identificado que vierem a ser apuradas, é certificado que:

1. constam débitos administrados pela Secretaria da Receita Federal do Brasil (RFB) com exigibilidade suspensa nos termos do art. 151 da Lei nº 5.172, de 25 de outubro de 1966 - Código Tributário Nacional (CTN), ou objeto de decisão judicial que determina sua desconsideração para fins de certificação da regularidade fiscal, ou ainda não vencidos; e

2. não constam inscrições em Dívida Ativa da União (DAU) na Procuradoria-Geral da Fazenda Nacional (PGFN).

Conforme disposto nos arts. 205 e 206 do CTN, este documento tem os mesmos efeitos da certidão negativa.

Esta certidão é válida para o estabelecimento matriz e suas filiais e, no caso de ente federativo, para todos os órgãos e fundos públicos da administração direta a ele vinculados. Refere-se à situação do sujeito passivo no âmbito da RFB e da PGFN e abrange inclusive as contribuições sociais previstas nas alíneas 'a' a 'd' do parágrafo único do art. 11 da Lei nº 8.212, de 24 de julho de 1991.

A aceitação desta certidão está condicionada à verificação de sua autenticidade na Internet, nos endereços <http://rfb.gov.br> ou <http://www.pgfn.gov.br>.

Certidão emitida gratuitamente com base na Portaria Conjunta RFB/PGFN nº 1.751, de 2/10/2014.
Emitida às 13:35:13 do dia 17/09/2024 <hora e data de Brasília>.
Válida até 16/03/2025.
Código de controle da certidão: **E913.5914.9545.31F0**
Qualquer rasura ou emenda invalidará este documento.

PODER JUDICIÁRIO
DO ESTADO DE SERGIPE

CERTIDÃO JUDICIAL

NATUREZA: CÍVEL **RESULTADO: NEGATIVA**

IDENTIFICAÇÃO

Nome: WMW COMERCIAL
Tipo de Pessoa: Jurídica **CNPJ:** 32.875.635/0001-29
Nome Fantasia: WMW COMERCIAL

CERTIFICO PARA OS DEVIDOS FINS DE DIREITO E SEGUNDO OS CRITERIOS ESTABELECIDOS PELA RESOLUÇÃO Nº 121/2010 DO CONSELHO NACIONAL DE JUSTIÇA E PELA RESOLUÇÃO Nº 31/2022 DO TRIBUNAL DE JUSTIÇA DO ESTADO DE SERGIPE QUE FORAM ENCONTRADOS OS REGISTROS ABAIXO NOS SISTEMAS INFORMATIZADOS DE 1º E 2º GRAUS DO PODER JUDICIÁRIO DO ESTADO DE SERGIPE EM DESFAVOR DA PESSOA ACIMA IDENTIFICADA.

NADA CONSTA

OBSERVAÇÕES

1. **Certidão expedida gratuitamente e válida por 30 (trinta) dias.**
2. A identificação da pessoa é de responsabilidade do solicitante e deve ser conferida pelo interessado/destinatário desta certidão.
3. A certidão também sera negativa quando houver registro de homônimo e a individualização dos processos não puder ser feita por carência de dados do Poder Judiciário.
4. A autenticidade desta certidão pode ser confirmada eletronicamente no aplicativo ou site do Tribunal de Justiça do Estado de Sergipe.
5. O conteúdo desta certidão pode ser contestado eletronicamente no aplicativo do Tribunal de Justiça do Estado de Sergipe, durante o período de sua validade.
6. Essa Certidão Judicial abrange todos os processos cíveis, inclusive os de Juizados Especiais Cíveis, Execução Fiscal e de Falência, Concordata, Recuperação Judicial e Extrajudicial de empresa, Execução Patrimonial, Família, Sucessão e Insolvência, podendo o(s) feito(s) eventualmente listado(s) serem identificados por meio da nomenclatura da(s) Classe(s).

PROTOCOLO E AUTENTICAÇÃO

Certidão **2024.0163114** expedida pelo Tribunal de Justiça do Estado de Sergipe em **03/09/2024** e válida até **03/10/2024**.

Código de Autenticidade nº **4736.9340.9365.8989**.

PODER JUDICIÁRIO
JUSTIÇA DO TRABALHO

CERTIDÃO NEGATIVA DE DÉBITOS TRABALHISTAS

Nome: W.M.W COMERCIAL E MATERIAIS DE LIMPEZA LTDA. (MATRIZ E FILIAIS)
CNPJ: 32.875.635/0001-29
Certidão nº: 64113330/2024
Expedição: 17/09/2024, às 13:36:44
Validade: 16/03/2025 - 180 (cento e oitenta) dias, contados da data de sua expedição.

Certifica-se que **W.M.W COMERCIAL E MATERIAIS DE LIMPEZA LTDA. (MATRIZ E FILIAIS)**, inscrito(a) no CNPJ sob o nº **32.875.635/0001-29, NÃO CONSTA** como inadimplente no Banco Nacional de Devedores Trabalhistas.
Certidão emitida com base nos arts. 642-A e 883-A da Consolidação das Leis do Trabalho, acrescentados pelas Leis ns.º 12.440/2011 e 13.467/2017, e no Ato 01/2022 da CGJT, de 21 de janeiro de 2022.
Os dados constantes desta Certidão são de responsabilidade dos Tribunais do Trabalho.
No caso de pessoa jurídica, a Certidão atesta a empresa em relação a todos os seus estabelecimentos, agências ou filiais.
A aceitação desta certidão condiciona-se à verificação de sua autenticidade no portal do Tribunal Superior do Trabalho na Internet (http://www.tst.jus.br).
Certidão emitida gratuitamente.

INFORMAÇÃO IMPORTANTE

Do Banco Nacional de Devedores Trabalhistas constam os dados necessários à identificação das pessoas naturais e jurídicas inadimplentes perante a Justiça do Trabalho quanto às obrigações estabelecidas em sentença condenatória transitada em julgado ou em acordos judiciais trabalhistas, inclusive no concernente aos recolhimentos previdenciários, a honorários, a custas, a emolumentos ou a recolhimentos determinados em lei; ou decorrentes de execução de acordos firmados perante o Ministério Público do Trabalho, Comissão de Conciliação Prévia ou demais títulos que, por disposição legal, contiver força executiva.

Voltar | Imprimir

CAIXA
CAIXA ECONÔMICA FEDERAL

Certificado de Regularidade do FGTS - CRF

Inscrição: 32.875.635/0001-29
Razão Social: W M W COMERCIAL E MATERIAIS DE LIMPEZA LTDA
Endereço: R SERGIPE 1251 / SIQUEIRA CAMPOS / ARACAJU / SE / 49075-540

A Caixa Econômica Federal, no uso da atribuição que lhe confere o Art. 7, da Lei 8.036, de 11 de maio de 1990, certifica que, nesta data, a empresa acima identificada encontra-se em situação regular perante o Fundo de Garantia do Tempo de Servico - FGTS.

O presente Certificado não servirá de prova contra cobrança de quaisquer débitos referentes a contribuições e/ou encargos devidos, decorrentes das obrigações com o FGTS.

Validade:07/09/2024 a 06/10/2024

Certificação Número: 2024090700470313042909

Informação obtida em 17/09/2024 13:28:10

A utilização deste Certificado para os fins previstos em Lei esta condicionada a verificação de autenticidade no site da Caixa: **www.caixa.gov.br**

Ágape Sistemas - AgGestor

PREFEITURA MUNICIPAL DE CRISTINAPOLIS
PC DA BANDEIRA, 81, CENTRO
CEP: 49.270-000
CNPJ: 13.096.029/0001-60

NOTA DE EMPENHO - Nº 9240020/2024

24/09/2024

FORNECEDOR

NOME: WMW COMERCIAL E MATERIAIS DE LIMPEZA LTDA
ENDEREÇO: **Nº:** **BAIRRO:**
CIDADE: ARACAJU **ESTADO:** SE **COMPLEMENTO:**
CNPJ/CPF : 32875635000129 **INSC. ESTADUAL:** 00000000000000000000 **INSC. MUNICIPAL:** 00000000000000000000
CONTA:

CLASSIFICAÇÃO

CÓDIGO REDUZIDO: 552
UNIDADE ORÇAMENTÁRIA: 30012 - SECRETARIA MUNICIPAL DE EDUCAÇÃO- SEMED
FUNÇÃO: 12 - EDUCACAO
SUBFUNÇÃO: 122 - ADMINISTRAÇÃO GERAL
PROGRAMA: 1126 - IMPLANTAR PADRÕES DE EXCELÊNCIA NA SEMED
PROJETO/ATIVIDADE: 2030 - SALÁRIO EDUCAÇÃO
CLASSIFICAÇÃO ECONÔMICA: 3390300000 - MATERIAL DE CONSUMO
FONTE: 15500000 - Transferência do Salário-Educação
SUBELEMENTO DE DESPESA: 21 - MATERIAL DE COPA E COZINHA

EMPENHO

TIPO	NATUREZA DE CRÉDITO	CATEGORIA	SALDO ANTERIOR	Valor do Empenho	SALDO ATUAL
ORDINARIO	ORÇAMENTÁRIO	COMUM	25.269,35	R$ 660,00	24.609,35

LICITAÇAO

25/2023 - LICITAÇÃO/DISPENSA/INEXIGIBILIDADE DA PRÓPRIA UG
TIPO MOD.: 9 - PREGAO ELETRONICO, B. LEGAL: 38 - PREGÃO - LEI 10520 DE 17.07.2002

OBRA

CONTRATO

CONVÊNIO

HISTÓRICO

REFERENTE AQUISIÇÃO DE MATERIAIS DESCARTÁVEIS, PARA ATENDER AS NECESSIDADES DA EMEF SEBASTIÃO VITOR DOS SANTOS. CONFORME O PREGÃO PRESENCIAL N°025/2023, ATA DE REGISTRO DE PREÇO 012/2024 VIGENTE ATE 20/12/2025.

ITEM	DESCRIÇÃO	QTD	UNIDADE MEDIDA	VALOR UNITÁRIO	VALOR TOTAL
1	Copo plástico descartável. Capacidade para 180ml. Caixa com 2500 unidades.	6,000	UN	110,0000	660,00
				TOTAL:	**660,00**

Autorizado
Data : 24/09/2024

SANDRO DE JESUS DOS SANTOS
PREFEITO

Empenhado
Data : 24/09/2024

AMANDA DOS SANTOS
Setor do Empenho

PREFEITURA MUNICIPAL DE CRISTINAPOLIS
PC DA BANDEIRA Nº: 81, Bairro CENTRO
CEP: 49.270-000
13096029000160

Solicitação de Empenho

AUTORIZAÇÃO DE DESPESA	SITUAÇÃO	Aprovado
UNIDADE GESTORA: PREFEITURA MUNICIPAL DE CRISTINAPOLIS	**AD Nº:**	2698/2023
RESPONSÁVEL: SANDRO DE JESUS DOS SANTOS	**DATA:**	05/10/2023
CADASTRADO POR: Adhemar da Purificação Dias Junior	**TOTAL:**	931.658,92

DADOS DO PROCESSO ADMINISTRATIVO DE CONTRATAÇÃO

LICITAÇÃO Nº: 2023 **DATA PUBLICAÇÃO:** 30/11/2023 **DATA ABERTURA:** 14/12/2023 **DATA HOMOLOGAÇÃO:** 20/02/2024

MODALIDADE: Pregão Eletrônico **TIPO DA LICITAÇÃO:** Menor Preço

DADOS DA UNIDADE ORÇAMENTÁRIA

UNID. ORÇAMENTÁRIA: 30012 - SECRETARIA MUNICIPAL DE EDUCAÇÃO- SEMED
FUNÇÃO: 12 - EDUCACAO
SUBFUNÇÃO: 122 - ADMINISTRAÇÃO GERAL
PROGRAMA: 1126 - IMPLANTAR PADRÕES DE EXCELÊNCIA NA SEMED
PROJETO/ATIVIDADE: 2030 - SALÁRIO EDUCAÇÃO
CLASSIFICAÇÃO 3390300000 - MATERIAL DE CONSUMO
FONTE: 15500000 - Transferência do Salário-Educação

SOLICITAÇÃO DE EMPENHO	SITUAÇÃO	Em Análise
UNID. GESTORA: SECRETARIA MUNICIPAL DE EDUCACAO	**SE Nº:**	921/2024
RESPONSÁVEL: 00696255570 - ABERLANIO ANCELMO DA SILVA	**DATA:**	23/09/2024
SETOR: 7 - COMPRAS	**TOTAL:**	660,00
CADASTRADO POR: SCARLET LARISSA DE SANTANA HORA		
FORNECEDOR: WMW COMERCIAL E MATERIAIS DE LIMPEZA LTDA		

HISTÓRICO

REFERENTE AQUISIÇÃO DE MATERIAIS DESCARTÁVEIS, PARA ATENDER AS NECESSIDADES DA EMEF SEBASTIÃO VITOR DOS SANTOS. CONFORME O PREGÃO PRESENCIAL Nº025/2023, ATA DE REGISTRO DE PREÇO 012/2024 VIGENTE ATE 20/12/2025.

COD	PRODUTO / SERVIÇO	U.M.	QTD	VALOR	TOTAL
0010542	Copo plástico descartável. Capacidade para 180ml. Caixa com 2500 unidades.	UN	6,00	110,00	660,00
				TOTAL GERAL:	660,00

00696255570 - ABERLANIO ANCELMO DA SILVA
Secretário Municipal de Educação

Essa despesa foi devidamente reservada

Autorizo a solicitação do Empenho

Claudio Valerio dos Santos
Controlador Geral do Município
Decreto Nº 221/2023

MUNICÍPIO DE CRISTINÁPOLIS/SE

ATA DE REGISTRO DE PREÇO N° 012/2024

PREGÃO ELETRÔNICO Nº 025/2023

PROCESSO LICITATÓRIO 025

No dia 20 de Fevereiro de 2024, no(a) **MUNICÍPIO DE CRISTINÁPOLIS/SE** , inscrito(a) no CNPJ 13.096.029/0001-60, com sede à PC DA BANDEIRA n° 81 CEP 49270-000 – Cristinápolis-SE neste ato legalmente representado por **SANDRO DE JESUS DOS SANTOS**, portador do CPF n° **03024293523**, RESOLVE registrar preços para eventual aquisição em face da apresentação da(s) proposta(s) da(s) empresa(s) abaixo qualificada(s):

Fornecedor: W.M.W COMERCIAL E MATERIAIS DE LIMPEZA LTDA. **CNPJ: 32.875.635/0001-29**

Representante: IVONALDO SANTOS

Telefone: (79) 3259-7456

Email: wmwcom@hotmail.com

Endereço: RUA SERGIPE, 1251 - SIQUEIRA CAMPOS, Aracaju - SE - 49075-540

Item: 4 **Quantidade:** 1.032,00 **Unidade:** PCT **Marca:** QUALITY **Modelo:** QUALITY **Preço Unitário:** R$ 32,00 **Valor Total:** R$33.024,00

Descrição: Saco para lixo preto. Capacidade para 200 litros. Embalagem com 100 unidades- SACO DE LIXO, PLÁSTICO, DE USO DOMESTICO, COM CAPACIDADE PARA 200 LITROS, NA COR PRETA, PCT C/100 UNIDADES

Item: 5 **Quantidade:** 3.098,00 **Unidade:** PCT **Marca:** QUALITY **Modelo:** QUALITY **Preço Unitário:** R$ 22,90 **Valor Total:** R$70.944,20

Descrição: Saco para lixo preto. Capacidade para 200 litros. Embalagem com 100 unidades- SACO DE LIXO, PLÁSTICO, DE USO DOMESTICO, COM CAPACIDADE PARA 200 LITROS, NA COR PRETA, PCT C/100 UNIDADES

Item: 6 **Quantidade:** 750,00 **Unidade:** FD **Marca:** FOFEX **Modelo:** FOFEX **Preço Unitário:** R$ 46,50 **Valor Total:** R$34.875,00

Descrição: Papel higiênico DE ALTA QUALIDADE folha simples, fardado com 16 pacotes de 4 rolos- PAPEL HIGIÊNICO - Folha simples, feito em papel neutro 100% celulose virgem, 30m x 10cm, fardo com 16 pacotes, contendo 4 unidades.

Item: 10 **Quantidade:** 6.750,00 **Unidade:** PCT **Marca:** FAMILIAR **Modelo:** FAMILIAR **Preço Unitário:** R$ 3,88 **Valor Total:** R$26.190,00

Descrição: Papel toalha 100% celulose virgem, gofrado, interfoliado, com 02 dobras, macio, na cor branca- Papel toalha, gofrado, folha dupla, com picotes, rolo com no mínimo 50 folhas, medindo aproximadamente 20 x 22 cm (folha), fibras naturais, 100% celulose, na cor branca, não reciclado, isento de corpos estranhos e particulas lenhosas, alvura superior a 75%, conforme norma iso, capacidade de absorção de 8,5 a 10,5 g (h2o)/g (papel). Embalagem contendo 2 unidades.

Item: 11 **Quantidade:** 312,00 **Unidade:** UN **Marca:** MARATA **Modelo:** MARATA **Preço Unitário:** R$ 110,00 **Valor Total:** R$34.320,00

Descrição: Copo plástico descartável. Capacidade para 180ml. Caixa com 2500 unidades.

Item: 12 **Quantidade:** 938,00 **Unidade:** UN **Marca:** MARATA **Modelo:** MARATA **Preço Unitário:** R$ 110,00 **Valor Total:** R$103.180,00

Descrição: Copo plástico descartável. Capacidade para 180ml. Caixa com 2500 unidades.

Item: 28 **Quantidade:** 500,00 **Unidade:** UN **Marca:** BRC **Modelo:** BRC **Preço Unitário:** R$ 3,00 **Valor Total:** R$1.500,00

Descrição: Ácido Muriático 1L- ACIDO MURIATICO - APLICACAO: LIMPEZA BRUTA EM GERAL

Total: R$ 314.713,20

Item: 72	**Quantidade:** 100,00	**Unidade:** UN	**Marca:** UZE	**Modelo:** UZE	**Preço Unitário:** R$ 2,40	**Valor Total:** R$240,00

Descrição: Lustra móveis. Embalagem com 200 ml- Lustra móveis em embalagem de 200 ml

Item: 97	**Quantidade:** 5.800,00	**Unidade:** UN	**Marca:** ORIENTAL	**Modelo:** ORIENTAL	**Preço Unitário:** R$ 1,80	**Valor Total:** R$10.440,00

Descrição: Sabão em pó PCT com 500g- SABÃO EM PÓ, PCT. 500 G

Total: R$ 314.713,20

As especificações técnicas constantes do processo em epígrafe, assim como todas as obrigações e condições descritas na minuta da Ata de Registro de Preços e na Proposta de Preços integram esta ARP, independentemente de transcrição.

A validade desta Ata de Registro de Preços é até **20/02/2025** , a contar do dia **20/02/2024** .

A presente Ata de Registro de Preços, após lida e achada conforme, é assinada pelas partes.

SANDRO DE JESUS DOS SANTOS
PREFEITO MUNICIPAL

Assinado de forma digital por:
SANDRO DE JESUS DOS SANTOS
03024293523
Dados: 21/02/2024 10:57:31

W.M.W COMERCIAL E MATERIAIS DE LIMPEZA LTDA.
32.875.635/0001-29

Assinado de forma digital por:
IVONALDO SANTOS
11672544572
Dados: 21/02/2024 08:50:33

PREFEITURA MUNICIPAL DE CRISTINAPOLIS
PC DA BANDEIRA, 81, CENTRO
CEP: 49.270-000
CNPJ: 13.096.029/0001-60

NOTA DE EMPENHO - Nº 10230019/2024

23/10/2024

FORNECEDOR

NOME: WMW COMERCIAL E MATERIAIS DE LIMPEZA LTDA
ENDEREÇO: **Nº:** **BAIRRO:**
CIDADE: ARACAJU **ESTADO:** SE **COMPLEMENTO:**
CNPJ/CPF : 32875635000129 **INSC. ESTADUAL:** 00000000000000000000 **INSC. MUNICIPAL:** 00000000000000000000
CONTA:

CLASSIFICAÇÃO

CÓDIGO REDUZIDO: 552
UNIDADE ORÇAMENTÁRIA: 30012 - SECRETARIA MUNICIPAL DE EDUCAÇÃO- SEMED
FUNÇÃO: 12 - EDUCACAO
SUBFUNÇÃO: 122 - ADMINISTRAÇÃO GERAL
PROGRAMA: 1126 - IMPLANTAR PADRÕES DE EXCELÊNCIA NA SEMED
PROJETO/ATIVIDADE: 2030 - SALÁRIO EDUCAÇÃO
CLASSIFICAÇÃO ECONÔMICA: 3390300000 - MATERIAL DE CONSUMO
FONTE: 15500000 - Transferência do Salário-Educação
SUBELEMENTO DE DESPESA: 21 - MATERIAL DE COPA E COZINHA

EMPENHO

TIPO	NATUREZA DE CRÉDITO	CATEGORIA	SALDO ANTERIOR	Valor do Empenho	SALDO ATUAL
ORDINARIO	ORÇAMENTÁRIO	COMUM	776,32	R$ 660,00	116,32

LICITAÇAO

25/2023 - LICITAÇÃO/DISPENSA/INEXIGIBILIDADE DA PRÓPRIA UG
TIPO MOD.: 9 - PREGAO ELETRONICO, B. LEGAL: 38 - PREGÃO - LEI 10520 DE 17.07.2002

OBRA

CONTRATO

CONVÊNIO

HISTÓRICO

REEMPENHO DO EMPENHO 9240020 - REFERENTE AQUISIÇÃO DE MATERIAIS DESCARTÁVEIS, PARA ATENDER AS NECESSIDADES DA EMEF SEBASTIÃO VITOR DOS SANTOS. CONFORME O PREGÃO ELETRONICO N°025/2023, ATA DE REGISTRO DE PREÇO 012/2024 VIGENTE ATE 20/12/2025.

ITEM	DESCRIÇÃO	QTD	UNIDADE MEDIDA	VALOR UNITÁRIO	VALOR TOTAL
1	Copo plástico descartável. Capacidade para 180ml. Caixa com 2500 unidades.	6,000	CX	110,0000	660,00
				TOTAL:	**660,00**

Autorizado
Data : 23/10/2024

Sandro de Jesus dos Santos

SANDRO DE JESUS DOS SANTOS
PREFEITO

Empenhado
Data : 23/10/2024

Amanda dos Santos

AMANDA DOS SANTOS
Setor do Empenho

PREFEITURA MUNICIPAL DE CRISTINAPOLIS
PC DA BANDEIRA, 81, CENTRO
CEP: 49.270-000
CNPJ: 13.096.029/0001-60

NOTA DE LIQUIDAÇÃO - Nº 10230042/2024

23/10/2024

Fonte de Recurso: 15500000 - Transferência do Salário-Educação

FORNECEDOR

NOME:	WMW COMERCIAL E MATERIAIS DE LIMPEZA LTDA				
ENDEREÇO:		**Nº:**		**BAIRRO:**	
CIDADE:	ARACAJU	**ESTADO:**	SE	**COMPLEMENTO:**	
CNPJ/CPF :	32875635000129	**INSC. ESTADUAL:**	00000000000000000000	**INSC. MUNICIPAL:**	00000000000000000000
CONTA:					

CLASSIFICAÇÃO

CÓDIGO REDUZIDO:	552
UNIDADE ORÇAMENTÁRIA:	30012 - SECRETARIA MUNICIPAL DE EDUCAÇÃO- SEMED
FUNÇÃO:	12 - EDUCACAO
SUBFUNÇÃO:	122 - ADMINISTRAÇÃO GERAL
PROGRAMA:	1126 - IMPLANTAR PADRÕES DE EXCELÊNCIA NA SEMED
PROJETO/ATIVIDADE:	2030 - SALÁRIO EDUCAÇÃO
CLASSIFICAÇÃO ECONÔMICA:	3390300000 - MATERIAL DE CONSUMO
FONTE:	15500000 - Transferência do Salário-Educação

EMPENHO

EMPENHO	ANO	DATA	SALDO ANTERIOR	VALOR EMPENHO:	SALDO ATUAL
10230019	2024	23/10/2024	776,32	R$ 660,00	116,32

HISTÓRICO DO EMPENHO

REEMPENHO DO EMPENHO 9240020 - REFERENTE AQUISIÇÃO DE MATERIAIS DESCARTÁVEIS, PARA ATENDER AS NECESSIDADES DA EMEF SEBASTIÃO VITOR DOS SANTOS. CONFORME O PREGÃO ELETRONICO N°025/2023, ATA DE REGISTRO DE PREÇO 012/2024 VIGENTE ATE 20/12/2025.

HISTÓRICO DA NOTA DE LIQUIDAÇÃO

REF. A AQUISIÇÃO DE COPOS DESCARTÁVEIS.

DOCUMENTO DA NOTA DE LIQUIDAÇÃO

DOCUMENTO	VALOR
TIPO: NOTA FISCAL (Nº NOTA: 22246 / SÉRIE: 1 / UF: SE / DATA DE EMISSÃO: 25/09/2024 / CHAVE: 28240932875635000129550010000222461378300002)	R$ 660,00

RETENÇÕES

HISTÓRICO DA LIQUIDAÇÃO	VALOR
213.01.205 - TAXAS	6,60
TOTAL RETIDO:	**6,60**
TOTAL LÍQUIDO:	**653,40**

Declaração

Declaramos que os materiais foram recebidos e/ ou Serviços foram prestados

Data : 23/10/2024

SANDRO DE JESUS DOS SANTOS
PREFEITO

A despesa foi devidamente liquidada, podendo ser paga.

Data : 23/10/2024

AMANDA DOS SANTOS
Setor do Empenho

PREFEITURA MUNICIPAL DE CRISTINAPOLIS
PC DA BANDEIRA, 81, CENTRO
CEP: 49.270-000
CNPJ: 13.096.029/0001-60

NOTA DE PAGAMENTO - Nº 9300444/2024

30/09/2024

SECRETARIA MUNICIPAL DE EDUCAÇÃO- SEMED

Fonte de Recurso: 15500000 - Transferência do Salário-Educação

FORNECEDOR

NOME:	WMW COMERCIAL E MATERIAIS DE LIMPEZA LTDA		5568		
ENDEREÇO:		**Nº:**		**BAIRRO:**	
CIDADE:	ARACAJU	**ESTADO:**	SE	**COMPLEMENTO:**	
CNPJ/CPF :	32875635000129	**INSC. ESTADUAL:**	00000000000000000000	**INSC. MUNICIPAL:**	00000000000000000000
CONTA:					

CLASSIFICAÇÃO

CÓDIGO REDUZIDO:	552
UNIDADE ORÇAMENTÁRIA:	30012 - SECRETARIA MUNICIPAL DE EDUCAÇÃO- SEMED
FUNÇÃO:	12 - EDUCACAO
SUBFUNÇÃO:	122 - ADMINISTRAÇÃO GERAL
PROGRAMA:	1126 - IMPLANTAR PADRÕES DE EXCELÊNCIA NA SEMED
PROJETO/ATIVIDADE:	2030 - SALÁRIO EDUCAÇÃO
CLASSIFICAÇÃO ECONÔMICA:	3390300000 - MATERIAL DE CONSUMO

EMPENHO

EMPENHO	DATA DO EMPENHO	LIQUIDAÇÃO	DATA DA LIQUÍDAÇÃO	SALDO ANTERIOR	BRUTO	RETIDO	LÍQUIDO	SALDO ATUAL
9240019/2024	24/09/2024	9270140	27/09/2024	R$ 1.100,00	R$ 1.100,00	R$ 11,00	R$ 1.089,00	R$ 0,00

HISTÓRICO DO EMPENHO:

REFERENTE AQUISIÇÃO DE MATERIAIS DESCARTÁVEIS, PARA ATENDER AS NECESSIDADES DA EMEF LUIZ ANTÔNIO BARRETO. CONFORME O PREGÃO PRESENCIAL N°025/2023, ATA DE REGISTRO DE PREÇO 012/2024 VIGENTE ATE 20/12/2025.

HISTÓRICO DA LIQUIDAÇÃO:

REF. A AQUISIÇÃO DE COPOS DESCARTÁVEIS.

HISTÓRICO DE PAGAMENTO:

PAGAMENTO DA LIQUIDAÇÃO: 9270140 - REF. A AQUISIÇÃO DE COPOS DESCARTÁVEIS.

DADOS DO PAGAMENTO:

CONTA	DOCUMENTO	VALOR
111.03.31 - BES - 300.237-7 - SALÁRIO EDUCAÇÃO	CJF9	R$ 1.089,00
	TOTAL:	**R$ 1.100,00**

PAGUE-SE

Autorizo o pagamento deste processo

Data : 30/09/2024

SANDRO DE JESUS DOS SANTOS
PREFEITO MUNICIPAL

PAGO

O processo foi pago confome autorização

Data : 30/09/2024

ROSANGELA VIEIRA DOS SANTOS
SECRETARIA DE FINANÇAS

Banese

Agência 020 Tipo 22 Conta 300237-7
CRISTINAPOLIS PREF GABINETE DO PREF

Saldos e extratos

2ª VIA DE TRANSFERÊNCIA ENTRE CONTAS

Autenticação

Origem:	Internet Banking
Número de controle:	202409309940000CJF9
Data:	Realizado em 30/09/2024 às 15h:12m

Dados da transação

Conta de Origem:	Conta Corrente
Agência:	020
Conta:	22/300237-7
Titular:	MUNICIPIO DE CRISTINAPOLIS
Conta de Destino:	Conta Corrente
Agência:	051
Conta:	03/100292-1
Titular:	W.M.W COMERCIAL E MAT. DE L LTDA.
Valor:	R$ 1.089,00
Descrição:	PAGAMENTO REF NFS 22245

Alô Banese: (79) 3218-2020 (capitais e regiões metropolitanas) e 0800 284 3218 (demais regiões)

SAC: 0800 021 9013

SAC Deficientes Auditivos e de Fala: 0800 021 9010

Suporte Internet Banking: (79) 3218-1510

Ouvidoria: 0800 021 9009

PREFEITURA MUNICIPAL DE CRISTINAPOLIS
PC DA BANDEIRA, 81, CENTRO
CEP: 49.270-000
CNPJ: 13.096.029/0001-60

NOTA DE PAGAMENTO EXTRA - Nº 9300587/2024 — 30/09/2024

FORNECEDOR

NOME: WMW COMERCIAL E MATERIAIS DE LIMPEZA LTDA

ENDEREÇO: **Nº:** **BAIRRO:**

CIDADE: ARACAJU **ESTADO:** SE **COMPLEMENTO:**

CNPJ/CPF : 32875635000129 **INSC. ESTADUAL:** 000000000000000000 **INSC. MUNICIPAL:** 00000000000000000000

CONTA:

CONTA	BRUTO	RETIDO	LÍQUIDO
213.01.205 - TAXAS	R$ 11,00	R$ 0,00	R$ 11,00

PAGAMENTO REFERENTE A TAXA ADMINISTRATIVA DA NOTA FISCAL 245 - WMW COMERCIAL E MATERIAIS DE LIMPEZA LTDA.

CONTA	DOCUMENTO	VALOR
111.03.31 - BES - 300.237-7 - SALÁRIO EDUCAÇÃO	EBB1	11,00
	TOTAL:	**R$ 11,00**

PAGUE-SE

Autorizo o pagamento deste processo

Data : 30/09/2024

SANDRO DE JESUS DOS SANTOS
PREFEITO MUNICIPAL

PAGO

O processo foi pago confome autorização

Data : 30/09/2024

ROSANGELA VIEIRA DOS SANTOS
SECRETARIA DE FINANÇAS

WMW COMERCIAL E MATERIAIS DE LIMPEZA LTDA WMW COMERCIAL E MATERIAIS DE LIMPEZA LTDA

Recebi(emos) da(o)

PREFEITURA MUNICIPAL DE CRISTINAPOLIS

a importância abaixo discriminada,conforme especificações da Nota de Pagamento de Despesa acima, pelo que damos total quitação.

TOTAL: **R$ 11,00**

CONTA	OB/CH	VALOR
111.03.31 - BES - 300.237-7 - SALÁRIO EDUCAÇÃO	EBB1	11,00

NOME: WMW COMERCIAL E MATERIAIS DE LIMPEZA LTDA

ENDEREÇO: **Nº:** **BAIRRO:**

CIDADE: ARACAJU **ESTADO:** SE **COMPLEMENTO:**

CNPJ/CPF : 32875635000129 **INSC. ESTADUAL:** 000000000000000 **INSC. MUNICIPAL:** 00000000000000000000

Banese

Agência 020 **Tipo** 22 **Conta** 300237-7
CRISTINAPOLIS PREF GABINETE DO PREF

Saldos e extratos

2ª VIA DE TRANSFERÊNCIA ENTRE CONTAS

Autenticação

Origem:	Internet Banking
Número de controle:	202409309940000EBB1
Data:	Realizado em 30/09/2024 às 16h:13m

Dados da transação

Conta de Origem:	Conta Corrente
Agência:	020
Conta:	22/300237-7
Titular:	MUNICIPIO DE CRISTINAPOLIS
Conta de Destino:	Conta Corrente
Agência:	020
Conta:	22/300279-2
Titular:	MUNICIPIO DE CRISTINAPOLIS
Valor:	R$ 11,00
Descrição:	PAGAMENTO REF TAXA NF 22245

Alô Banese: (79) 3218-2020 (capitais e regiões metropolitanas) e 0800 284 3218 (demais regiões)

SAC: 0800 021 9013

SAC Deficientes Auditivos e de Fala: 0800 021 9010

Suporte Internet Banking: (79) 3218-1510

Ouvidoria: 0800 021 9009

Agape Sistemas - AgGestor

PREFEITURA MUNICIPAL DE CRISTINAPOLIS
PC DA BANDEIRA, 81, CENTRO
CEP: 49.270-000
CNPJ: 13.096.029/0001-60

Anulado

NOTA DE LIQUIDAÇÃO - Nº 9270140/2024

27/09/2024

Fonte de Recurso: 15500000 - Transferência do Salário-Educação

FORNECEDOR

NOME:	WMW COMERCIAL E MATERIAIS DE LIMPEZA LTDA				
ENDEREÇO:		**Nº:**		**BAIRRO:**	
CIDADE:	ARACAJU	**ESTADO:**	SE	**COMPLEMENTO:**	
CNPJ/CPF :	32875635000129	**INSC. ESTADUAL:**	00000000000000000000	**INSC. MUNICIPAL:**	00000000000000000000
CONTA:					

CLASSIFICAÇÃO

CÓDIGO REDUZIDO:	552
UNIDADE ORÇAMENTÁRIA:	30012 - SECRETARIA MUNICIPAL DE EDUCAÇÃO- SEMED
FUNÇÃO:	12 - EDUCACAO
SUBFUNÇÃO:	122 - ADMINISTRAÇÃO GERAL
PROGRAMA:	1126 - IMPLANTAR PADRÕES DE EXCELÊNCIA NA SEMED
PROJETO/ATIVIDADE:	2030 - SALÁRIO EDUCAÇÃO
CLASSIFICAÇÃO ECONÔMICA:	3390300000 - MATERIAL DE CONSUMO
FONTE:	15500000 - Transferência do Salário-Educação

EMPENHO

EMPENHO	ANO	DATA	SALDO ANTERIOR	VALOR EMPENHO:	SALDO ATUAL
9240019	2024	24/09/2024	26.369,35	R$ 1.100,00	25.269,35

HISTÓRICO DO EMPENHO

REFERENTE AQUISIÇÃO DE MATERIAIS DESCARTÁVEIS, PARA ATENDER AS NECESSIDADES DA EMEF LUIZ ANTÔNIO BARRETO. CONFORME O PREGÃO PRESENCIAL N°025/2023, ATA DE REGISTRO DE PREÇO 012/2024 VIGENTE ATE 20/12/2025.

HISTÓRICO DA NOTA DE LIQUIDAÇÃO

REF. A AQUISIÇÃO DE COPOS DESCARTÁVEIS.

DOCUMENTO DA NOTA DE LIQUIDAÇÃO

DOCUMENTO	VALOR
TIPO: NOTA FISCAL (Nº NOTA: 22245 / SÉRIE: 1 / UF: SE / DATA DE EMISSÃO: 25/09/2024 / CHAVE: 28240932875635000129550010000222451204000006)	R$ 1.100,00

RETENÇÕES

HISTÓRICO DA LIQUIDAÇÃO	VALOR
213.01.205 - TAXAS	11,00
TOTAL RETIDO:	**11,00**
TOTAL LÍQUIDO:	**1.089,00**

Declaração

Declaramos que os materiais foram recebidos e/ ou Serviços foram prestados

Data : 27/09/2024

Sandro de Jesus dos Santos

SANDRO DE JESUS DOS SANTOS
PREFEITO

A despesa foi devidamente liquidada, podendo ser paga.

Data : 27/09/2024

Evanilson Santos

EVANILSON LEONCIO DOS SANTOS
Setor de Empenho

Recebemos de W.M.W COMERCIAL E MATERIAIS DE LIMPEZA LTDA. os produtos/serviços constantes na nota fiscal indicada ao lado Emissão: 25/09/2024 - Dest.: PREFEITURA MUNICIPAL DE CRISTINAPOLIS - Valor Total: 1100,00

DATA DE RECEBIMENTO	IDENTIFICAÇÃO E ASSINATURA DO RECEBEDOR

NF-e
Nº: 000.022.245
SÉRIE: 1

IDENTIFICAÇÃO DO EMITENTE

W.M.W COMERCIAL E MATERIAIS DE LIMPEZA LTDA-ME

RUA SERGIPE, 1251
SIQUEIRA CAMPOS - ARACAJU /SE

Fone.: (79) 3259 - 2444

DANFE

Documento Auxiliar de Nota Fiscal Eletrônica

0 - ENTRADA
1 - SAÍDA [1]

Nº: 000.022.245
SÉRIE: 1
FOLHA 1/1

CHAVE DE ACESSO
2824 0932 8756 3500 0129 5500 1000 0222 4512 0400 0006

Consulta de autenticidade no portal nacional da NF-e www.nfe.fazenda.gov.br/portal ou no site da Sefaz Autorizadora

NATUREZA DA OPERAÇÃO	PROTOCOLO DE AUTORIZAÇÃO DE USO
Venda	228240009661321 25/09/2024 13:38:55

INSCRIÇÃO ESTADUAL	INSCRIÇÃO EST. DO SUBST. TRIBUTÁRIO	C.P.F./C.N.P.J.
270864032		32.875.635/0001-29

DESTINATÁRIO/REMETENTE

NOME/RAZÃO SOCIAL	CNPJ/CPF	DATA DA EMISSÃO
PREFEITURA MUNICIPAL DE CRISTINAPOLIS	13.096.029/0001-60	25/09/2024

ENDEREÇO	BAIRRO	CEP	DATA DA ENTRADA/SAÍDA
PRACA DA BANDEIRA, 81	CENTRO	49270 - 000	25/09/2024

MUNICÍPIO	FONE/FAX	UF	IE	HORA DA SAÍDA
CRISTINAPOLIS		SE		13:38:22

CÁLCULO DO IMPOSTO

BASE DE CÁLC. DO ICMS	VALOR DO ICMS	BASE CÁLC. DO ICMS ST	VALOR DO ICMS ST	VALOR APROX. TRIB.	VALOR TOTAL DOS PRODUTOS
1.100,00	209,00	0,00	0,00	278,74	1.100,00

VALOR DO FRETE	VALOR DO SEGURO	DESCONTO	OUTRAS DESP. ACESS.	VALOR DO IPI	VALOR TOTAL DA NOTA
0,00	0,00	0,00	0,00	0,00	1.100,00

DADOS DOS PRODUTOS/SERVIÇOS

CÓDIGO	DESCRIÇÃO DO PRODUTO/SERVIÇO	NCM/SH	CST	CFOP	UND	QTD	VL. UNIT.	VL. TOTAL	DESC.	VL. TOT. LIQ.	B. C. ICMS	VL. ICMS	VL. IPI	ICMS	IPI	VL. APX
591	COPO PLASTICO DESCARTAVEL COM 180ML	39241000	000	5102	CX	10,00	110,00	1.100,00	0,00	1.100,00	1.100,00	209,00	0,00	19,00	0,00	278,74

Recebi o(s) produto(s) descrito(s) na nota fiscal fornecido(s) / serviço executada / prestado

27/09/2024

Laucelia Santos da Conceição

Laucelia Santos
Auxiliar Administrativo
Almoxarifado Central

DADOS ADICIONAIS

INFORMAÇÕES COMPLEMENTARES	RESERVADO AO FISCO
NE: 9240019/2024 EMPRESA OPTANTE PELO SIMPLES Val Aprox RS 278,74 Fed 80,74 Est 198,00 Fonte IBPT empresometro.com.br 5DC0AE; CFOP 5102 - R$1.100,00; Não há cobrança do Fundo Estadual de Combate à Pobreza e as Desigualdades Sociais.	

PREFEITURA MUNICIPAL DE CRISTINAPOLIS
PC DA BANDEIRA Nº: 81, Bairro CENTRO CEP:
49.270-000 CRISTINAPOLIS/SE
13096029000160

Documento de Arrecadação Municipal - DAM

DADOS DO CONTRIBUINTE			VENCIMENTO
CÓDIGO 12004	CONTRIBUINTE W.M.W COMERCIAL E MATERIAIS DE LIMPEZA	Nº DAM 134132024	31/12/2024
TIPO/NOME/LOGRADOURO/NÚMERO RUA SERGIPE, nº: 1251, Complemento: .			
BAIRRO SIQUEIRA CAMPOS	CIDADE ARACAJU		UF SE

DOCUMENTOS

C.P.F / C.N.P.J.	R.G.	IE	IM	PIS
32875635000129				

DESCRIÇÃO DO SERVIÇO

TRIBUTO	ESPECIFICAÇÃO	Nº SERVIÇO
103	TAXA ADMINISTRATIVA MUNICIPAL	

COMPOSIÇÃO DO TRIBUTO

BASE CÁLCULO	ALIQUOTA	VALOR IMPOSTO	TX.	TSU	VALOR TOTAL
R$ 1.100,00	1,00	R$ 11,00	R$ 0,00	R$ 0,00	R$ 11,00

DADOS PARA PAGAMENTO

PARCELA	MÊS REF.	EXERCICIO	DATA LANÇAMENTO	DATA VENCIMENTO
0	09	2024	27/09/2024	31/12/2024

MENSAGEM
NF Nº 000022245 SÉRIE 1
LEI MUNICIPAL Nº 748/2018

(=) VALOR DEVIDO	R$ 11,00
(-) VALOR DESCONTO	R$ 0,00
(+)CORREÇÃO MON.	R$ 0,00
(+)MULTA DE MORA	R$ 0,00
(+)JUROS DE MORA	R$ 0,00
(=) VALOR A PAGAR	R$ 11,00

TAXA ADMINISTRATIVA MUNICIPAL
BOLETO PAGAVEL NOS BANCOS: BANCO DO BRASIL E BANESE - BANCO DO ESTADO DE

CONTRIBUINTE
W.M.W COMERCIAL E MATERIAIS DE LIMPEZA LTDA.

EXERCICIO	Nº DAM	ESPÉCIE	VENCIMENTO	VALOR
2024	134132024	TAM	31/12/2024	R$ 11,00

81610000000 8 11001281202 7 41231202410 9 02010313413 4



Imprimo por:Cleidivania Santos Alves

Gerado por:Cleidivania Santos Alves

W. M. W. Comercial e Materiais de Limpeza Ltda

CNPJ: 32.875.635/0001-29 - INSC. ESTADUAL 27.086.403-2

Rua Sergipe, 1251 - B. Siqueira Campos - Tel.: (079) 3259-2444 | 3259-7456 – CEP 49075-540

Aracaju – Sergipe

DECLARAÇÃO

A

PREFEITURA MUNICIPAL DE CRISTINÁPOLIS

A W M W Comercial e Materiais de Limpeza Ltda., com sede na Rua Sergipe nº 1251, Bairro Siqueira Campos, inscrita no CNPJ sob nº 32.875.635/0001-29, declaro a PREFEITURA MUNICIPAL DE CRISTINÁPOLIS - para fins de não incidência na fonte do Imposto sobre a Renda da Pessoa Jurídica (IRPJ), da Contribuição Social sobre o Lucro Líquido (CSLL), da Contribuição para o Financiamento da Seguridade Social (COFINS), e da Contribuição para o PIS/PASEP, **a** que se refere o art. 64 da Lei nº 9.430, de 27 de dezembro de 1996, que é regularmente inscrita no Regime Especial Unificado de Arrecadação de Tributos e Contribuições devidos pelas Microempresas e Empresas de Pequeno Porte - Simples Nacional, de que trata o art. 12 da Lei Complementar nº 123, de 14 de dezembro de 2006.

Para esse efeito, a declarante informa que:

I - Preenche os seguintes requisitos:

a) Conserva em boa ordem, pelo prazo de cinco anos, contado da data da emissão, os documentos que comprovam a origem de suas receitas e a efetivação de suas empresas, bem assim a realização de quaisquer outros atos ou operações que venham a modificar sua situação patrimonial;

b) Cumpre as obrigações acessórias a que está sujeita, em conformidade com a M legislação pertinente;

II - O signatário é representante legal desta empresa, assumindo o compromisso de informar 'a Secretaria da Receita Federal e 'a unidade pagadora, imediatamente, eventual desenquadramento da presente situação e está ciente de que a falsidade na prestação destas informações, sem prejuízo do disposto no art. 32 da Lei n.º 9.430, de 1996, o sujeitará, juntamente com as demais pessoas que para ela concorrem às penalidades previstas na legislação criminal e tributária, relativas à falsidade ideológica (art. 299 do código Penal) e ao crime contra a ordem tributária (art. 1º da Lei n.º 8.137, de 27 de dezembro de 1990).

ARACAJU – SE, 25 DE SETEMBRO DE 2024

IVONALDO SANTOS:11672544572

Assinado de forma digital por IVONALDO SANTOS:11672544572

Estado de Sergipe
Prefeitura Municipal de Aracaju
Secretaria Municipal da Fazenda

CERTIDÃO NEGATIVA DE DÉBITOS

Aracaju, 18 de Setembro de 2024
Nº. 202400520711

CNPJ: 32.875.635/0001-29

Contribuinte: WMW COMERCIAL E MATERIAIS DE LIMPEZA LTDA

Em cumprimento à solicitação do requerente com as características acima, e ressalvado o direito da Fazenda Pública Municipal pesquisar, inscrever e cobrar, a qualquer tempo, as dívidas que venham a ser apuradas, **CERTIFICAMOS** para fins de direito que, mandando rever os registros tributários, não constatamos a existência de débitos em nome do contribuinte em apreço.

Esta certidão será válida até 17/12/2024

A aceitação desta certidão está condicionada à verificação de sua autenticidade na Internet, no endereço: https://fazenda.aracaju.se.gov.br

Código de Autenticidade: JC.0092.0087.IH.083C

Certidão emitida com base na Portaria 02/2007 de 28/06/2007

SECRETARIA DE
ESTADO DA FAZENDA

SERGIPE
GOVERNO DO ESTADO

CERTIDÃO NEGATIVA DE DÉBITOS ESTADUAIS N. 517848 / 2024

Inscrição Estadual: 27.086.403-2

Razão Social: W M W COMERCIAL E MATERIAIS DE LIMPEZA LTDA.

CNPJ: 32.875.635/0001-29

Natureza Jurídica: SOC. P/COTAS RESP. LTDA-EMPRESA PRIVADA

Atividade Econômica: COMERCIO VAREJISTA DE ARTIGOS DE PAPELARIA

Endereço: RUA - SERGIPE - 1251

SIQUEIRA CAMPOS- ARACAJU - CEP:49075540

Certificamos que, até a presente data, não existem débitos contra o requerente acima qualificado referente a impostos, taxas ou multas administrativas, ressalvado à Fazenda Pública o direito de cobrar quaisquer dívidas que venham a ser apuradas.

Certidão emitida via Internet nos termos da portaria Nº 283 de 15/02/2001, válida por 30 (trinta) dias a partir da data da emissão.

A presente certidão emitida em **17/09/2024 às 13:25:19, válida até 17/10/2024** deve ser conferida na Internet no endereço **www.sefaz.se.gov.br** pelo agente recebedor.

Aracaju, 17 de Setembro de 2024

Autenticação: 20240917VKEZMC

SECRETARIA DE
ESTADO DA FAZENDA

SERGIPE
GOVERNO DO ESTADO

Declaração de Recolhimento do ICMS N. 517850 / 2024

Identificação do Solicitante: 32.875.635/0001-29

Declaramos que, de acordo com as informações constantes nos nossos arquivos, o portador do Cadastro de Pessoa Juridica **32.875.635/0001-29** está em situação regular com os recolhimentos de ICMS, ressalvado à Fazenda Pública o direito de cobrar quaisquer dívidas que venham a ser apuradas. Informamos ainda que o portador do documento **32.875.635/0001-29** não está inscrito no Cadastro de Contribuintes do Estado de Sergipe.

Declaração emitida via Internet nos termos da portaria Nº.790 de 29/05/2001, válida por 30 (trinta) dias a partir da emissão.

A presente declaração de recolhimento, emitida em **17/09/2024 às 13:26:36, válida até 17/10/2024** deve ser conferida na Internet no endereço **www.sefaz.se.gov.br** pelo agente recebedor.

Aracaju, 17 de Setembro de 2024

Autenticação: 20240917UTLFCM

MINISTÉRIO DA FAZENDA
Secretaria da Receita Federal do Brasil
Procuradoria-Geral da Fazenda Nacional

CERTIDÃO POSITIVA COM EFEITOS DE NEGATIVA DE DÉBITOS RELATIVOS AOS TRIBUTOS FEDERAIS E À DÍVIDA ATIVA DA UNIÃO

Nome: W.M.W COMERCIAL E MATERIAIS DE LIMPEZA LTDA.
CNPJ: 32.875.635/0001-29

Ressalvado o direito de a Fazenda Nacional cobrar e inscrever quaisquer dívidas de responsabilidade do sujeito passivo acima identificado que vierem a ser apuradas, é certificado que:

1. constam débitos administrados pela Secretaria da Receita Federal do Brasil (RFB) com exigibilidade suspensa nos termos do art. 151 da Lei nº 5.172, de 25 de outubro de 1966 - Código Tributário Nacional (CTN), ou objeto de decisão judicial que determina sua desconsideração para fins de certificação da regularidade fiscal, ou ainda não vencidos; e

2. não constam inscrições em Dívida Ativa da União (DAU) na Procuradoria-Geral da Fazenda Nacional (PGFN).

Conforme disposto nos arts. 205 e 206 do CTN, este documento tem os mesmos efeitos da certidão negativa.

Esta certidão é válida para o estabelecimento matriz e suas filiais e, no caso de ente federativo, para todos os órgãos e fundos públicos da administração direta a ele vinculados. Refere-se à situação do sujeito passivo no âmbito da RFB e da PGFN e abrange inclusive as contribuições sociais previstas nas alíneas 'a' a 'd' do parágrafo único do art. 11 da Lei nº 8.212, de 24 de julho de 1991.

A aceitação desta certidão está condicionada à verificação de sua autenticidade na Internet, nos endereços <http://rfb.gov.br> ou <http://www.pgfn.gov.br>.

Certidão emitida gratuitamente com base na Portaria Conjunta RFB/PGFN nº 1.751, de 2/10/2014.
Emitida às 13:35:13 do dia 17/09/2024 <hora e data de Brasília>.
Válida até 16/03/2025.
Código de controle da certidão: **E913.5914.9545.31F0**
Qualquer rasura ou emenda invalidará este documento.

PODER JUDICIÁRIO
DO ESTADO DE SERGIPE

CERTIDÃO JUDICIAL

NATUREZA: CÍVEL **RESULTADO: NEGATIVA**

IDENTIFICAÇÃO

Nome: WMW COMERCIAL
Tipo de Pessoa: Jurídica **CNPJ**: 32.875.635/0001-29
Nome Fantasia: WMW COMERCIAL

CERTIFICO PARA OS DEVIDOS FINS DE DIREITO E SEGUNDO OS CRITERIOS ESTABELECIDOS PELA RESOLUÇÃO Nº 121/2010 DO CONSELHO NACIONAL DE JUSTIÇA E PELA RESOLUÇÃO Nº 31/2022 DO TRIBUNAL DE JUSTIÇA DO ESTADO DE SERGIPE, QUE FORAM ENCONTRADOS OS REGISTROS ABAIXO NOS SISTEMAS INFORMATIZADOS DE 1º E 2º GRAUS DO PODER JUDICIÁRIO DO ESTADO DE SERGIPE EM DESFAVOR DA PESSOA ACIMA IDENTIFICADA.

NADA CONSTA

OBSERVAÇÕES

1. **Certidão expedida gratuitamente e válida por 30 (trinta) dias.**
2. A identificação da pessoa é de responsabilidade do solicitante e deve ser conferida pelo interessado/destinatário desta certidão.
3. A certidão também será negativa quando houver registro de homônimo e a individualização dos processos não puder ser feita por carência de dados do Poder Judiciário.
4. A autenticidade desta certidão pode ser confirmada eletronicamente no aplicativo ou site do Tribunal de Justiça do Estado de Sergipe.
5. O conteúdo desta certidão pode ser contestado eletronicamente no aplicativo do Tribunal de Justiça do Estado de Sergipe, durante o período de sua validade.
6. Essa Certidão Judicial abrange todos os processos cíveis, inclusive os de Juizados Especiais Cíveis, Execução Fiscal e de Falência, Concordata, Recuperação Judicial e Extrajudicial de empresa, Execução Patrimonial, Família, Sucessão e Insolvência, podendo o(s) feito(s) eventualmente listado(s) serem identificados por meio da nomenclatura da(s) Classe(s).

PROTOCOLO E AUTENTICAÇÃO

Certidão **2024.0163114** expedida pelo Tribunal de Justiça do Estado de Sergipe em **03/09/2024** e válida até **03/10/2024**.

Código de Autenticidade nº **4736.9340.9365.8989**.

PODER JUDICIÁRIO
JUSTIÇA DO TRABALHO

CERTIDÃO NEGATIVA DE DÉBITOS TRABALHISTAS

Nome: W.M.W COMERCIAL E MATERIAIS DE LIMPEZA LTDA. (MATRIZ E FILIAIS)
CNPJ: 32.875.635/0001-29
Certidão nº: 64113330/2024
Expedição: 17/09/2024, às 13:36:44
Validade: 16/03/2025 - 180 (cento e oitenta) dias, contados da data de sua expedição.

Certifica-se que **W.M.W COMERCIAL E MATERIAIS DE LIMPEZA LTDA. (MATRIZ E FILIAIS)**, inscrito(a) no CNPJ sob o nº **32.875.635/0001-29, NÃO CONSTA** como inadimplente no Banco Nacional de Devedores Trabalhistas.
Certidão emitida com base nos arts. 642-A e 883-A da Consolidação das Leis do Trabalho, acrescentados pelas Leis ns.º 12.440/2011 e 13.467/2017, e no Ato 01/2022 da CGJT, de 21 de janeiro de 2022.
Os dados constantes desta Certidão são de responsabilidade dos Tribunais do Trabalho.
No caso de pessoa jurídica, a Certidão atesta a empresa em relação a todos os seus estabelecimentos, agências ou filiais.
A aceitação desta certidão condiciona-se à verificação de sua autenticidade no portal do Tribunal Superior do Trabalho na Internet (http://www.tst.jus.br).
Certidão emitida gratuitamente.

INFORMAÇÃO IMPORTANTE

Do Banco Nacional de Devedores Trabalhistas constam os dados necessários à identificação das pessoas naturais e jurídicas inadimplentes perante a Justiça do Trabalho quanto às obrigações estabelecidas em sentença condenatória transitada em julgado ou em acordos judiciais trabalhistas, inclusive no concernente aos recolhimentos previdenciários, a honorários, a custas, a emolumentos ou a recolhimentos determinados em lei; ou decorrentes de execução de acordos firmados perante o Ministério Público do Trabalho, Comissão de Conciliação Prévia ou demais títulos que, por disposição legal, contiver força executiva.

Voltar | Imprimir

CAIXA
CAIXA ECONÔMICA FEDERAL

Certificado de Regularidade do FGTS - CRF

Inscrição: 32.875.635/0001-29
Razão Social: W M W COMERCIAL E MATERIAIS DE LIMPEZA LTDA
Endereço: R SERGIPE 1251 / SIQUEIRA CAMPOS / ARACAJU / SE / 49075-540

A Caixa Econômica Federal, no uso da atribuição que lhe confere o Art. 7, da Lei 8.036, de 11 de maio de 1990, certifica que, nesta data, a empresa acima identificada encontra-se em situação regular perante o Fundo de Garantia do Tempo de Servico - FGTS.

O presente Certificado não servirá de prova contra cobrança de quaisquer débitos referentes a contribuições e/ou encargos devidos, decorrentes das obrigações com o FGTS.

Validade:07/09/2024 a 06/10/2024

Certificação Número: 2024090700470313042909

Informação obtida em 17/09/2024 13:28:10

A utilização deste Certificado para os fins previstos em Lei esta condicionada a verificação de autenticidade no site da Caixa: **www.caixa.gov.br**

PREFEITURA MUNICIPAL DE CRISTINAPOLIS
PC DA BANDEIRA, 81, CENTRO
CEP: 49.270-000
CNPJ: 13.096.029/0001-60

Estornado

NOTA DE EMPENHO - Nº 9240019/2024

24/09/2024

FORNECEDOR

NOME: WMW COMERCIAL E MATERIAIS DE LIMPEZA LTDA
ENDEREÇO: **Nº:** **BAIRRO:**
CIDADE: ARACAJU **ESTADO:** SE **COMPLEMENTO:**
CNPJ/CPF : 32875635000129 **INSC. ESTADUAL:** 00000000000000000000 **INSC. MUNICIPAL:** 00000000000000000000
CONTA:

CLASSIFICAÇÃO

CÓDIGO REDUZIDO: 552
UNIDADE ORÇAMENTÁRIA: 30012 - SECRETARIA MUNICIPAL DE EDUCAÇÃO- SEMED
FUNÇÃO: 12 - EDUCACAO
SUBFUNÇÃO: 122 - ADMINISTRAÇÃO GERAL
PROGRAMA: 1126 - IMPLANTAR PADRÕES DE EXCELÊNCIA NA SEMED
PROJETO/ATIVIDADE: 2030 - SALÁRIO EDUCAÇÃO
CLASSIFICAÇÃO ECONÔMICA: 3390300000 - MATERIAL DE CONSUMO
FONTE: 15500000 - Transferência do Salário-Educação
SUBELEMENTO DE DESPESA: 21 - MATERIAL DE COPA E COZINHA

EMPENHO

TIPO	NATUREZA DE CRÉDITO	CATEGORIA	SALDO ANTERIOR	Valor do Empenho	SALDO ATUAL
ORDINARIO	ORÇAMENTÁRIO	COMUM	26.369,35	R$ 1.100,00	25.269,35

LICITAÇAO

25/2023 - LICITAÇÃO/DISPENSA/INEXIGIBILIDADE DA PRÓPRIA UG
TIPO MOD.: 9 - PREGAO ELETRONICO, B. LEGAL: 38 - PREGÃO - LEI 10520 DE 17.07.2002

OBRA

CONTRATO

CONVÊNIO

HISTÓRICO

REFERENTE AQUISIÇÃO DE MATERIAIS DESCARTÁVEIS, PARA ATENDER AS NECESSIDADES DA EMEF LUIZ ANTÔNIO BARRETO. CONFORME O PREGÃO PRESENCIAL N°025/2023. ATA DE REGISTRO DE PREÇO 012/2024 VIGENTE ATE 20/12/2025.

ITEM	DESCRIÇÃO	QTD	UNIDADE MEDIDA	VALOR UNITÁRIO	VALOR TOTAL
1	Copo plástico descartável. Capacidade para 180ml. Caixa com 2500 unidades.	10,000	UN	110,0000	1.100,00
				TOTAL:	**1.100,00**

Autorizado
Data : 24/09/2024

Sandro de Jesus dos Santos

SANDRO DE JESUS DOS SANTOS
PREFEITO

Empenhado
Data : 24/09/2024

Amanda dos Santos

AMANDA DOS SANTOS
Setor do Empenho

PREFEITURA MUNICIPAL DE CRISTINAPOLIS
PC DA BANDEIRA Nº: 81, Bairro CENTRO
CEP: 49.270-000
13096029000160

Solicitação de Empenho

AUTORIZAÇÃO DE DESPESA	SITUAÇÃO	Aprovado
UNIDADE GESTORA: PREFEITURA MUNICIPAL DE CRISTINAPOLIS	**AD Nº:**	2698/2023
RESPONSÁVEL: SANDRO DE JESUS DOS SANTOS	**DATA:**	05/10/2023
CADASTRADO POR: Adhemar da Purificação Dias Junior	**TOTAL:**	931.658,92

DADOS DO PROCESSO ADMINISTRATIVO DE CONTRATAÇÃO

LICITAÇÃO Nº: 2023 **DATA PUBLICAÇÃO:** 30/11/2023 **DATA ABERTURA:** 14/12/2023 **DATA HOMOLOGAÇÃO:** 20/02/2024

MODALIDADE: Pregão Eletrônico **TIPO DA LICITAÇÃO:** Menor Preço

DADOS DA UNIDADE ORÇAMENTÁRIA

UNID. ORÇAMENTÁRIA: 30012 - SECRETARIA MUNICIPAL DE EDUCAÇÃO- SEMED
FUNÇÃO: 12 - EDUCACAO
SUBFUNÇÃO: 122 - ADMINISTRAÇÃO GERAL
PROGRAMA: 1126 - IMPLANTAR PADRÕES DE EXCELÊNCIA NA SEMED
PROJETO/ATIVIDADE: 2030 - SALÁRIO EDUCAÇÃO
CLASSIFICAÇÃO 3390300000 - MATERIAL DE CONSUMO
FONTE: 15500000 - Transferência do Salário-Educação

SOLICITAÇÃO DE EMPENHO	SITUAÇÃO	Em Análise
UNID. GESTORA: SECRETARIA MUNICIPAL DE EDUCACAO	**SE Nº:**	918/2024
RESPONSÁVEL: 00696255570 - ABERLANIO ANCELMO DA SILVA	**DATA:**	23/09/2024
SETOR: 7 - COMPRAS	**TOTAL:**	1.100,00
CADASTRADO POR: SCARLET LARISSA DE SANTANA HORA		
FORNECEDOR: WMW COMERCIAL E MATERIAIS DE LIMPEZA LTDA		

HISTÓRICO

REFERENTE AQUISIÇÃO DE MATERIAIS DESCARTÁVEIS, PARA ATENDER AS NECESSIDADES DA EMEF LUIZ ANTÔNIO BARRETO. CONFORME O PREGÃO PRESENCIAL N°025/2023, ATA DE REGISTRO DE PREÇO 012/2024 VIGENTE ATE 20/12/2025.

COD	PRODUTO / SERVIÇO	U.M.	QTD	VALOR	TOTAL
0010542	Copo plástico descartável. Capacidade para 180ml. Caixa com 2500 unidades.	UN	10,00	110,00	1.100,00
				TOTAL GERAL:	1.100,00

00696255570 - ABERLANIO ANCELMO DA SILVA
Secretário Municipal de Educação

Essa despesa foi devidamente reservada

Autorizo a solicitação do Empenho

Claudio Valerio dos Santos
Controlador Geral do Municipio
Decreto Nº 221/2023

MUNICÍPIO DE CRISTINÁPOLIS/SE

ATA DE REGISTRO DE PREÇO N° 012/2024

PREGÃO ELETRÔNICO Nº 025/2023

PROCESSO LICITATÓRIO 025

No dia 20 de Fevereiro de 2024, no(a) **MUNICÍPIO DE CRISTINÁPOLIS/SE** , inscrito(a) no CNPJ 13.096.029/0001-60, com sede à PC DA BANDEIRA n° 81 CEP 49270-000 – Cristinápolis-SE neste ato legalmente representado por **SANDRO DE JESUS DOS SANTOS**, portador do CPF n° **03024293523**, RESOLVE registrar preços para eventual aquisição em face da apresentação da(s) proposta(s) da(s) empresa(s) abaixo qualificada(s):

Fornecedor: W.M.W COMERCIAL E MATERIAIS DE LIMPEZA LTDA. **CNPJ: 32.875.635/0001-29**

Representante: IVONALDO SANTOS

Telefone: (79) 3259-7456

Email: wmwcom@hotmail.com

Endereço: RUA SERGIPE, 1251 - SIQUEIRA CAMPOS, Aracaju - SE - 49075-540

Item: 4 **Quantidade:** 1.032,00 **Unidade:** PCT **Marca:** QUALITY **Modelo:** QUALITY **Preço Unitário:** R$ 32,00 **Valor Total:** R$33.024,00

Descrição: Saco para lixo preto. Capacidade para 200 litros. Embalagem com 100 unidades- SACO DE LIXO, PLÁSTICO, DE USO DOMESTICO, COM CAPACIDADE PARA 200 LITROS, NA COR PRETA, PCT C/100 UNIDADES

Item: 5 **Quantidade:** 3.098,00 **Unidade:** PCT **Marca:** QUALITY **Modelo:** QUALITY **Preço Unitário:** R$ 22,90 **Valor Total:** R$70.944,20

Descrição: Saco para lixo preto. Capacidade para 200 litros. Embalagem com 100 unidades- SACO DE LIXO, PLÁSTICO, DE USO DOMESTICO, COM CAPACIDADE PARA 200 LITROS, NA COR PRETA, PCT C/100 UNIDADES

Item: 6 **Quantidade:** 750,00 **Unidade:** FD **Marca:** FOFEX **Modelo:** FOFEX **Preço Unitário:** R$ 46,50 **Valor Total:** R$34.875,00

Descrição: Papel higiênico DE ALTA QUALIDADE folha simples, fardado com 16 pacotes de 4 rolos- PAPEL HIGIÊNICO - Folha simples, feito em papel neutro 100% celulose virgem, 30m x 10cm, fardo com 16 pacotes, contendo 4 unidades.

Item: 10 **Quantidade:** 6.750,00 **Unidade:** PCT **Marca:** FAMILIAR **Modelo:** FAMILIAR **Preço Unitário:** R$ 3,88 **Valor Total:** R$26.190,00

Descrição: Papel toalha 100% celulose virgem, gofrado, interfoliado, com 02 dobras, macio, na cor branca- Papel toalha, gofrado, folha dupla, com picotes, rolo com no mínimo 50 folhas, medindo aproximadamente 20 x 22 cm (folha), fibras naturais, 100% celulose, na cor branca, não reciclado, isento de corpos estranhos e particulas lenhosas, alvura superior a 75%, conforme norma iso, capacidade de absorção de 8,5 a 10,5 g (h2o)/g (papel). Embalagem contendo 2 unidades.

Item: 11 **Quantidade:** 312,00 **Unidade:** UN **Marca:** MARATA **Modelo:** MARATA **Preço Unitário:** R$ 110,00 **Valor Total:** R$34.320,00

Descrição: Copo plástico descartável. Capacidade para 180ml. Caixa com 2500 unidades.

Item: 12 **Quantidade:** 938,00 **Unidade:** UN **Marca:** MARATA **Modelo:** MARATA **Preço Unitário:** R$ 110,00 **Valor Total:** R$103.180,00

Descrição: Copo plástico descartável. Capacidade para 180ml. Caixa com 2500 unidades.

Item: 28 **Quantidade:** 500,00 **Unidade:** UN **Marca:** BRC **Modelo:** BRC **Preço Unitário:** R$ 3,00 **Valor Total:** R$1.500,00

Descrição: Ácido Muriático 1L- ACIDO MURIATICO - APLICACAO: LIMPEZA BRUTA EM GERAL

Total: R$ 314.713,20

Item:	Quantidade:	Unidade:	Marca:	Modelo:	Preço Unitário:	Valor Total:
72	100,00	UN	UZE	UZE	R$ 2,40	R$240,00

Descrição: Lustra móveis. Embalagem com 200 ml- Lustra móveis em embalagem de 200 ml

Item:	Quantidade:	Unidade:	Marca:	Modelo:	Preço Unitário:	Valor Total:
97	5.800,00	UN	ORIENTAL	ORIENTAL	R$ 1,80	R$10.440,00

Descrição: Sabão em pó PCT com 500g- SABÃO EM PÓ, PCT. 500 G

Total: R$ 314.713,20

As especificações técnicas constantes do processo em epígrafe, assim como todas as obrigações e condições descritas na minuta da Ata de Registro de Preços e na Proposta de Preços integram esta ARP, independentemente de transcrição.

A validade desta Ata de Registro de Preços é até **20/02/2025** , a contar do dia **20/02/2024** .

A presente Ata de Registro de Preços, após lida e achada conforme, é assinada pelas partes.

SANDRO DE JESUS DOS SANTOS
PREFEITO MUNICIPAL

Assinado de forma digital por:
SANDRO DE JESUS DOS SANTOS
03024293523
Dados: 21/02/2024 10:57:31

W.M.W COMERCIAL E MATERIAIS DE LIMPEZA LTDA.
32.875.635/0001-29

Assinado de forma digital por:
IVONALDO SANTOS
11672544572
Dados: 21/02/2024 08:50:33

PREFEITURA MUNICIPAL DE CRISTINAPOLIS
PC DA BANDEIRA, 81, CENTRO
CEP: 49.270-000
CNPJ: 13.096.029/0001-60

NOTA DE EMPENHO - Nº 10230018/2024

23/10/2024

FORNECEDOR

NOME: WMW COMERCIAL E MATERIAIS DE LIMPEZA LTDA
ENDEREÇO: **Nº:** **BAIRRO:**
CIDADE: ARACAJU **ESTADO:** SE **COMPLEMENTO:**
CNPJ/CPF : 32875635000129 **INSC. ESTADUAL:** 00000000000000000000 **INSC. MUNICIPAL:** 00000000000000000000
CONTA:

CLASSIFICAÇÃO

CÓDIGO REDUZIDO: 552
UNIDADE ORÇAMENTÁRIA: 30012 - SECRETARIA MUNICIPAL DE EDUCAÇÃO- SEMED
FUNÇÃO: 12 - EDUCACAO
SUBFUNÇÃO: 122 - ADMINISTRAÇÃO GERAL
PROGRAMA: 1126 - IMPLANTAR PADRÕES DE EXCELÊNCIA NA SEMED
PROJETO/ATIVIDADE: 2030 - SALÁRIO EDUCAÇÃO
CLASSIFICAÇÃO ECONÔMICA: 3390300000 - MATERIAL DE CONSUMO
FONTE: 15500000 - Transferência do Salário-Educação
SUBELEMENTO DE DESPESA: 21 - MATERIAL DE COPA E COZINHA

EMPENHO

TIPO	NATUREZA DE CRÉDITO	CATEGORIA	SALDO ANTERIOR	Valor do Empenho	SALDO ATUAL
ORDINARIO	ORÇAMENTÁRIO	COMUM	1.216,32	R$ 1.100,00	116,32

LICITAÇAO

25/2023 - LICITAÇÃO/DISPENSA/INEXIGIBILIDADE DA PRÓPRIA UG
TIPO MOD.: 9 - PREGAO ELETRONICO, B. LEGAL: 38 - PREGÃO - LEI 10520 DE 17.07.2002

OBRA

CONTRATO

CONVÊNIO

HISTÓRICO

REEMPENHO DO EMPENHO 9240019 - REFERENTE AQUISIÇÃO DE MATERIAIS DESCARTÁVEIS, PARA ATENDER AS NECESSIDADES DA EMEF LUIZ ANTÔNIO BARRETO. CONFORME O PREGÃO ELETRONICO N°025/2023, ATA DE REGISTRO DE PREÇO 012/2024 VIGENTE ATE 20/12/2025.

ITEM	DESCRIÇÃO	QTD	UNIDADE MEDIDA	VALOR UNITÁRIO	VALOR TOTAL
1	Copo plástico descartável. Capacidade para 180ml. Caixa com 2500 unidades.	10,000	CX	110,0000	1.100,00
				TOTAL:	**1.100,00**

Autorizado
Data : 23/10/2024

SANDRO DE JESUS DOS SANTOS
PREFEITO

Empenhado
Data : 23/10/2024

AMANDA DOS SANTOS
Setor do Empenho

PREFEITURA MUNICIPAL DE CRISTINAPOLIS
PC DA BANDEIRA, 81, CENTRO
CEP: 49.270-000
CNPJ: 13.096.029/0001-60

NOTA DE LIQUIDAÇÃO - Nº 10230041/2024

23/10/2024

Fonte de Recurso: 15500000 - Transferência do Salário-Educação

FORNECEDOR

NOME:	WMW COMERCIAL E MATERIAIS DE LIMPEZA LTDA				
ENDEREÇO:		**Nº:**		**BAIRRO:**	
CIDADE:	ARACAJU	**ESTADO:**	SE	**COMPLEMENTO:**	
CNPJ/CPF :	32875635000129	**INSC. ESTADUAL:**	00000000000000000000	**INSC. MUNICIPAL:**	00000000000000000000
CONTA:					

CLASSIFICAÇÃO

CÓDIGO REDUZIDO:	552
UNIDADE ORÇAMENTÁRIA:	30012 - SECRETARIA MUNICIPAL DE EDUCAÇÃO- SEMED
FUNÇÃO:	12 - EDUCACAO
SUBFUNÇÃO:	122 - ADMINISTRAÇÃO GERAL
PROGRAMA:	1126 - IMPLANTAR PADRÕES DE EXCELÊNCIA NA SEMED
PROJETO/ATIVIDADE:	2030 - SALÁRIO EDUCAÇÃO
CLASSIFICAÇÃO ECONÔMICA:	3390300000 - MATERIAL DE CONSUMO
FONTE:	15500000 - Transferência do Salário-Educação

EMPENHO

EMPENHO	ANO	DATA	SALDO ANTERIOR	VALOR EMPENHO:	SALDO ATUAL
10230018	2024	23/10/2024	1.216,32	R$ 1.100,00	116,32

HISTÓRICO DO EMPENHO

REEMPENHO DO EMPENHO 9240019 - REFERENTE AQUISIÇÃO DE MATERIAIS DESCARTÁVEIS, PARA ATENDER AS NECESSIDADES DA EMEF LUIZ ANTÔNIO BARRETO. CONFORME O PREGÃO ELETRONICO N°025/2023, ATA DE REGISTRO DE PREÇO 012/2024 VIGENTE ATE 20/12/2025.

HISTÓRICO DA NOTA DE LIQUIDAÇÃO

REF. A AQUISIÇÃO DE COPOS DESCARTÁVEIS.

DOCUMENTO DA NOTA DE LIQUIDAÇÃO

DOCUMENTO	VALOR
TIPO: NOTA FISCAL (Nº NOTA: 22245 / SÉRIE: 1 / UF: SE / DATA DE EMISSÃO: 25/09/2024 / CHAVE: 28240932875635000129550010000222451204000006)	R$ 1.100,00

RETENÇÕES

HISTÓRICO DA LIQUIDAÇÃO	VALOR
213.01.205 - TAXAS	11,00
TOTAL RETIDO:	**11,00**
TOTAL LÍQUIDO:	**1.089,00**

Declaração

Declaramos que os materiais foram recebidos e/ ou Serviços foram prestados

Data : 23/10/2024

Sandro de Jesus dos Santos

SANDRO DE JESUS DOS SANTOS
PREFEITO

A despesa foi devidamente liquidada, podendo ser paga.

Data : 23/10/2024

Amanda dos Santos

AMANDA DOS SANTOS
Setor do Empenho

PREFEITURA MUNICIPAL DE CRISTINAPOLIS
PC DA BANDEIRA, 81, CENTRO
CEP: 49.270-000
CNPJ: 13.096.029/0001-60

NOTA DE PAGAMENTO - Nº 9300439/2024

30/09/2024

SECRETARIA MUNICIPAL DE EDUCAÇÃO- SEMED

Fonte de Recurso: 15500000 - Transferência do Salário-Educação

FORNECEDOR

NOME:	WMW COMERCIAL E MATERIAIS DE LIMPEZA LTDA		5568		
ENDEREÇO:		**Nº:**		**BAIRRO:**	
CIDADE:	ARACAJU	**ESTADO:**	SE	**COMPLEMENTO:**	
CNPJ/CPF :	32875635000129	**INSC. ESTADUAL:**	00000000000000000000	**INSC. MUNICIPAL:**	00000000000000000000
CONTA:					

CLASSIFICAÇÃO

CÓDIGO REDUZIDO:	552
UNIDADE ORÇAMENTÁRIA:	30012 - SECRETARIA MUNICIPAL DE EDUCAÇÃO- SEMED
FUNÇÃO:	12 - EDUCACAO
SUBFUNÇÃO:	122 - ADMINISTRAÇÃO GERAL
[illegible]RAMA:	1126 - IMPLANTAR PADRÕES DE EXCELÊNCIA NA SEMED
PR[illegible]ETO/ATIVIDADE:	2030 - SALÁRIO EDUCAÇÃO
CLASSIFICAÇÃO ECONÔMICA:	3390300000 - MATERIAL DE CONSUMO

EMPENHO

EMPENHO	DATA DO EMPENHO	LIQUIDAÇÃO	DATA DA LIQUIDAÇÃO	SALDO ANTERIOR	BRUTO	RETIDO	LÍQUIDO	SALDO ATUAL
9240011/2024	24/09/2024	9270127	27/09/2024	R$ 1.540,00	R$ 1.540,00	R$ 15,40	R$ 1.524,60	R$ 0,00

HISTÓRICO DO EMPENHO:

REFERENTE AQUISIÇÃO DE MATERIAIS DESCARTÁVEIS, PARA ATENDER AS NECESSIDADES DA EMEF MARIA NILZA DE S. M. LIRA. CONFORME O PREGÃO PRESENCIAL N°025/2023, ATA DE REGISTRO DE PREÇO 012/2024 VIGENTE ATE 20/12/2025.

HISTÓRICO DA LIQUIDAÇÃO:

REF. A AQUISIÇÃO DE COPOS DESCARTÁVEIS.

HISTÓRICO DE PAGAMENTO:

PAGAMENTO DA LIQUIDAÇÃO: 9270127 - REF. A AQUISIÇÃO DE COPOS DESCARTÁVEIS.

DADOS DO PAGAMENTO:

CONTA	DOCUMENTO	VALOR
111.03.31 - BES - 300.237-7 - SALÁRIO EDUCAÇÃO	CJG9	R$ 1.524,60
	TOTAL:	**R$ 1.540,00**

PAGUE-SE

Autorizo o pagamento deste processo

Data : 30/09/2024

SANDRO DE JESUS DOS SANTOS
PREFEITO MUNICIPAL

PAGO

O processo foi pago confome autorização

Data : 30/09/2024

ROSANGELA VIEIRA DOS SANTOS
SECRETÁRIA DE FINANÇAS

Banese

Agência 020 Tipo 22 Conta 300237-7
CRISTINAPOLIS PREF GABINETE DO PREF

Saldos e extratos

2ª VIA DE TRANSFERÊNCIA ENTRE CONTAS

Autenticação

Origem:	Internet Banking
Número de controle:	202409309940000CJG9
Data:	Realizado em 30/09/2024 às 15h:12m

Dados da transação

Conta de Origem:	Conta Corrente
Agência:	020
Conta:	22/300237-7
Titular:	MUNICIPIO DE CRISTINAPOLIS
Conta de Destino:	Conta Corrente
Agência:	051
Conta:	03/100292-1
Titular:	W.M.W COMERCIAL E MAT. DE L LTDA.
Valor:	R$ 1.524,60
Descrição:	PAGAMENTO REF NFS 22237

Alô Banese: (79) 3218-2020 (capitais e regiões metropolitanas) e 0800 284 3218 (demais regiões)

SAC: 0800 021 9013

SAC Deficientes Auditivos e de Fala: 0800 021 9010

Suporte Internet Banking: (79) 3218-1510

Ouvidoria: 0800 021 9009

PREFEITURA MUNICIPAL DE CRISTINAPOLIS
PC DA BANDEIRA, 81, CENTRO
CEP: 49.270-000
CNPJ: 13.096.029/0001-60

NOTA DE PAGAMENTO EXTRA - Nº 9300584/2024 — 30/09/2024

FORNECEDOR

NOME: WMW COMERCIAL E MATERIAIS DE LIMPEZA LTDA

ENDEREÇO: **Nº:** **BAIRRO:**

CIDADE: ARACAJU **ESTADO:** SE **COMPLEMENTO:**

CNPJ/CPF : 32875635000129 **INSC. ESTADUAL:** 00000000000000000000 **INSC. MUNICIPAL:** 00000000000000000000

CONTA:

CONTA	BRUTO	RETIDO	LÍQUIDO
213.01.205 - TAXAS	R$ 15,40	R$ 0,00	R$ 15,40

PAGAMENTO REFERENTE A TAXA ADMINISTRATIVA DA NOTA FISCAL 237 - WMW COMERCIAL E MATERIAIS DE LIMPEZA LTDA.

CONTA	DOCUMENTO	VALOR
111.03.31 - BES - 300.237-7 - SALÁRIO EDUCAÇÃO	CJHL	15,40

TOTAL: **R$ 15,40**

PAGUE-SE

Autorizo o pagamento deste processo

Data : 30/09/2024

SANDRO DE JESUS DOS SANTOS
PREFEITO MUNICIPAL

PAGO

O processo foi pago confome autorização

Data : 30/09/2024

ROSANGELA VIEIRA DOS SANTOS
SECRETÁRIA DE FINANÇAS

WMW COMERCIAL E MATERIAIS DE LIMPEZA LTDA WMW COMERCIAL E MATERIAIS DE LIMPEZA LTDA

Recebi(emos) da(o)

PREFEITURA MUNICIPAL DE CRISTINAPOLIS

a importância abaixo discriminada,conforme especificações da Nota de Pagamento de Despesa acima, pelo que damos total quitação.

TOTAL: **R$ 15,40**

CONTA	OB/CH	VALOR
111.03.31 - BES - 300.237-7 - SALÁRIO EDUCAÇÃO	CJHL	15,40

NOME: WMW COMERCIAL E MATERIAIS DE LIMPEZA LTDA

ENDEREÇO: **Nº:** **BAIRRO:**

CIDADE: ARACAJU **ESTADO:** SE **COMPLEMENTO:**

CNPJ/CPF : 32875635000129 **INSC. ESTADUAL:** 00000000000000000 **INSC. MUNICIPAL:** 00000000000000000000

Banese

Agência 020 **Tipo** 22 **Conta** 300237-7
CRISTINAPOLIS PREF GABINETE DO PREF

Saldos e extratos

2ª VIA DE TRANSFERÊNCIA ENTRE CONTAS

Autenticação

Origem:	Internet Banking
Número de controle:	202409309940000CJHL
Data:	Realizado em 30/09/2024 às 15h:12m

Dados da transação

Conta de Origem:	Conta Corrente
Agência:	020
Conta:	22/300237-7
Titular:	MUNICIPIO DE CRISTINAPOLIS
Conta de Destino:	Conta Corrente
Agência:	020
Conta:	22/300279-2
Titular:	MUNICIPIO DE CRISTINAPOLIS
Valor:	R$ 15,40
Descrição:	PAGAMENTO REF TAXA NF 22237

Alô Banese: (79) 3218-2020 (capitais e regiões metropolitanas) e 0800 284 3218 (demais regiões)

SAC: 0800 021 9013

SAC Deficientes Auditivos e de Fala: 0800 021 9010

Suporte Internet Banking: (79) 3218-1510

Ouvidoria: 0800 021 9009

PREFEITURA MUNICIPAL DE CRISTINAPOLIS
PC DA BANDEIRA, 81, CENTRO
CEP: 49.270-000
CNPJ: 13.096.029/0001-60

NOTA DE LIQUIDAÇÃO - Nº 9270127/2024

27/09/2024

Fonte de Recurso: 15500000 - Transferência do Salário-Educação

FORNECEDOR

NOME:	WMW COMERCIAL E MATERIAIS DE LIMPEZA LTDA				
ENDEREÇO:		**Nº:**		**BAIRRO:**	
CIDADE:	ARACAJU	**ESTADO:**	SE	**COMPLEMENTO:**	
CNPJ/CPF :	32875635000129	**INSC. ESTADUAL:**	00000000000000000000	**INSC. MUNICIPAL:**	00000000000000000000
CONTA:					

CLASSIFICAÇÃO

CÓDIGO REDUZIDO:	552
UNIDADE ORÇAMENTÁRIA:	30012 - SECRETARIA MUNICIPAL DE EDUCAÇÃO- SEMED
FUNÇÃO:	12 - EDUCACAO
SUBFUNÇÃO:	122 - ADMINISTRAÇÃO GERAL
PROGRAMA:	1126 - IMPLANTAR PADRÕES DE EXCELÊNCIA NA SEMED
PROJETO/ATIVIDADE:	2030 - SALÁRIO EDUCAÇÃO
CLASSIFICAÇÃO ECONÔMICA:	3390300000 - MATERIAL DE CONSUMO
FONTE:	15500000 - Transferência do Salário-Educação

EMPENHO

EMPENHO	ANO	DATA	SALDO ANTERIOR	VALOR EMPENHO:	SALDO ATUAL
9240011	2024	24/09/2024	36.049,35	R$ 1.540,00	34.509,35

HISTÓRICO DO EMPENHO

REFERENTE AQUISIÇÃO DE MATERIAIS DESCARTÁVEIS, PARA ATENDER AS NECESSIDADES DA EMEF MARIA NILZA DE S. M. LIRA. CONFORME O PREGÃO PRESENCIAL N°025/2023, ATA DE REGISTRO DE PREÇO 012/2024 VIGENTE ATE 20/12/2025.

HISTÓRICO DA NOTA DE LIQUIDAÇÃO

REF. A AQUISIÇÃO DE COPOS DESCARTÁVEIS.

DOCUMENTO DA NOTA DE LIQUIDAÇÃO

DOCUMENTO	VALOR
TIPO: NOTA FISCAL (Nº NOTA: 22237 / SÉRIE: 1 / UF: SE / DATA DE EMISSÃO: 25/09/2024 / CHAVE: 28240932875635000129550010000222371411600007)	R$ 1.540,00

RETENÇÕES

HISTÓRICO DA LIQUIDAÇÃO	VALOR
213.01.205 - TAXAS	15,40
TOTAL RETIDO:	**15,40**
TOTAL LÍQUIDO:	**1.524,60**

Declaração

Declaramos que os materiais foram recebidos e/ ou Serviços foram prestados

Data : 27/09/2024

SANDRO DE JESUS DOS SANTOS
PREFEITO

A despesa foi devidamente liquidada, podendo ser paga.

Data : 27/09/2024

EVANILSON LEONCIO DOS SANTOS
Setor de Empenho

Recebemos de W.M.W COMERCIAL E MATERIAIS DE LIMPEZA LTDA. os produtos/serviços constantes na nota fiscal indicada ao lado Emissão: 25/09/2024 - Dest.: PREFEITURA MUNICIPAL DE CRISTINAPOLIS - Valor Total: 1540,00

DATA DE RECEBIMENTO	IDENTIFICAÇÃO E ASSINATURA DO RECEBEDOR	NF-e Nº: 000.022.237 SÉRIE: 1

IDENTIFICAÇÃO DO EMITENTE

W.M.W COMERCIAL E MATERIAIS DE LIMPEZA LTDA-ME

RUA SERGIPE, 1251
SIQUEIRA CAMPOS - ARACAJU /SE
Fone.: (79) 3259 - 2444

DANFE
Documento Auxiliar de Nota Fiscal Eletrônica
0 - ENTRADA
1 - SAÍDA [1]
Nº: 000.022.237
SÉRIE: 1
FOLHA 1/1

CHAVE DE ACESSO
2824 0932 8756 3500 0129 5500 1000 0222 3714 1160 0007

Consulta de autenticidade no portal nacional da NF-e www.nfe.fazenda.gov.br/portal ou no site da Sefaz Autorizadora

NATUREZA DA OPERAÇÃO	PROTOCOLO DE AUTORIZAÇÃO DE USO
Venda	228240009660537 25/09/2024 13:26:16

INSCRIÇÃO ESTADUAL	INSCRIÇÃO EST. DO SUBST. TRIBUTÁRIO	C.P.F./C.N.P.J.
270864032		32.875.635/0001-29

DESTINATÁRIO/REMETENTE

NOME/RAZÃO SOCIAL			CNPJ/CPF	DATA DA EMISSÃO
PREFEITURA MUNICIPAL DE CRISTINAPOLIS			13.096.029/0001-60	25/09/2024
ENDEREÇO	**BAIRRO**		**CEP**	**DATA DA ENTRADA/SAÍDA**
PRACA DA BANDEIRA, 81	CENTRO		49270 - 000	25/09/2024
MUNICÍPIO	**FONE/FAX**	**UF**	**IE**	**HORA DA SAÍDA**
CRISTINAPOLIS		SE		13:25:44

CÁLCULO DO IMPOSTO

BASE DE CÁLC. DO ICMS	VALOR DO ICMS	BASE CÁLC DO ICMS ST	VALOR DO ICMS ST	VALOR APROX. TRIB.	VALOR TOTAL DOS PRODUTOS
1.540,00	292,60	0,00	0,00	390,24	1.540,00
VALOR DO FRETE	**VALOR DO SEGURO**	**DESCONTO**	**OUTRAS DESP. ACESS.**	**VALOR DO IPI**	**VALOR TOTAL DA NOTA**
0,00	0,00	0,00	0,00	0,00	1.540,00

DADOS DOS PRODUTOS/SERVIÇOS

CÓDIGO	DESCRIÇÃO DO PRODUTO/SERVIÇO	NCM/SH	CST	CFOP	UND	QTD	VL. UNIT.	VL. TOTAL	DESC.	VL. TOT. LIQ.	B. C. ICMS	VL. ICMS	VL. IPI	ICMS	IPI	VL. APX
591	COPO PLASTICO DESCARTAVEL COM 180ML	39241000	000	5102	CX	14,00	110,00	1.540,00	0,00	1.540,00	1.540,00	292,60	0,00	19,00	0,00	390,24

Recebi(emos) os produtos constantes da nota fiscal indicada ao lado
Data
Identificação e assinatura do recebedor

27 09 2024

Laucélia Santos da Conceição

Laucélia Santos
Agente de Serviço
Almoxarifado Central

DADOS ADICIONAIS

INFORMAÇÕES COMPLEMENTARES	RESERVADO AO FISCO
NF: 924001/2024 EMPRESA OPTANTE PELO SIMPLES Val Aprox R$ 390,24 Fed 113,04 Est 277,20 Fonte IBPT empresometro.com.br 5DC0AE; CFOP 5102 - R$1.540,00; Não há cobrança do Fundo Estadual de Combate à Pobreza e as Desigualdades Sociais.	

PREFEITURA MUNICIPAL DE CRISTINAPOLIS
PC DA BANDEIRA Nº: 81, Bairro CENTRO CEP:
49.270-000 CRISTINAPOLIS/SE
13096029000160

Documento de Arrecadação Municipal - DAM

DADOS DO CONTRIBUINTE			VENCIMENTO
CÓDIGO 12004	CONTRIBUINTE W.M.W COMERCIAL E MATERIAIS DE LIMPEZA	Nrº DAM 134212024	31/12/2024
TIPO/NOME/LOGRADOURO/NÚMERO RUA SERGIPE, nº: 1251, Complemento: .			
BAIRRO SIQUEIRA CAMPOS	CIDADE ARACAJU		UF SE

DOCUMENTOS

C.P.F / C.N.P.J.	R.G.	IE	IM	PIS
32875635000129				

DESCRIÇÃO DO SERVIÇO

TRIBUTO	ESPECIFICAÇÃO	Nrº SERVIÇO
103	TAXA ADMINISTRATIVA MUNICIPAL	

COMPOSIÇÃO DO TRIBUTO

BASE CÁLCULO	ALIQUOTA	VALOR IMPOSTO	TX.	TSU	VALOR TOTAL
R$ 1540,00	1,00	R$ 15,40	R$ 0,00	R$ 0,00	R$ 15,40

DADOS PARA PAGAMENTO

PARCELA	MÊS REF.	EXERCICIO	DATA LANÇAMENTO	DATA VENCIMENTO
0	09	2024	27/09/2024	31/12/2024

MENSAGEM		
NF Nº 000022237 SÉRIE 1 LEI MUNICIPAL Nº 748/2018	(=) VALOR DEVIDO	R$ 15,40
	(-) VALOR DESCONTO	R$ 0,00
	(+)CORREÇÃO MON.	R$ 0,00
	(+)MULTA DE MORA	R$ 0,00
	(+)JUROS DE MORA	R$ 0,00
	(=) VALOR A PAGAR	R$ 15,40

TAXA ADMINISTRATIVA MUNICIPAL
BOLETO PAGAVEL NOS BANCOS: BANCO DO BRASIL E BANESE - BANCO DO ESTADO DE

CONTRIBUINTE
W.M.W COMERCIAL E MATERIAIS DE LIMPEZA LTDA.

EXERCICIO	Nrº DAM	ESPÉCIE	VENCIMENTO	VALOR
2024	134212024	TAM	31/12/2024	R$ 15,40

81620000000 7 15401281202 5 41231202410 9 02010313421 7



Gerado por:Cleidivania Santos Alves

W. M. W. Comercial e Materiais de Limpeza Ltda

CNPJ: 32.875.635/0001-29 - INSC. ESTADUAL 27.086.403-2

Rua Sergipe, 1251 - B. Siqueira Campos - Tel.: (079) 3259-2444 | 3259-7456 – CEP 49075-540

Aracaju – Sergipe

DECLARAÇÃO

A

PREFEITURA MUNICIPAL DE CRISTINÁPOLIS

A W M W Comercial e Materiais de Limpeza Ltda., com sede na Rua Sergipe nº 1251, Bairro Siqueira Campos, inscrita no CNPJ sob nº 32.875.635/0001-29, declaro a PREFEITURA MUNICIPAL DE CRISTINÁPOLIS - para fins de não incidência na fonte do Imposto sobre a Renda da Pessoa Jurídica (IRPJ), da Contribuição Social sobre o Lucro Líquido (CSLL), da Contribuição para o Financiamento da Seguridade Social (COFINS), e da Contribuição para o PIS/PASEP, **a** que se refere o art. 64 da Lei nº 9.430, de 27 de dezembro de 1996, que é regularmente inscrita no Regime Especial Unificado de Arrecadação de Tributos e Contribuições devidos pelas Microempresas e Empresas de Pequeno Porte - Simples Nacional, de que trata o art. 12 da Lei Complementar nº 123, de 14 de dezembro de 2006.

Para esse efeito, a declarante informa que:

I - Preenche os seguintes requisitos:

a) Conserva em boa ordem, pelo prazo de cinco anos, contado da data da emissão, os documentos que comprovam a origem de suas receitas e a efetivação de suas empresas, bem assim a realização de quaisquer outros atos ou operações que venham a modificar sua situação patrimonial;

b) Cumpre as obrigações acessórias a que está sujeita, em conformidade com a M legislação pertinente;

II - O signatário é representante legal desta empresa, assumindo o compromisso de informar 'a Secretaria da Receita Federal e 'a unidade pagadora, imediatamente, eventual desenquadramento da presente situação e está ciente de que a falsidade na prestação destas informações, sem prejuizo do disposto no art. 32 da Lei n.º 9.430, de 1996, o sujeitará, juntamente com as demais pessoas que para ela concorrem às penalidades previstas na legislação criminal e tributária, relativas à falsidade ideológica (art. 299 do código Penal) e ao crime contra a ordem tributária (art. 1º da Lei n.º 8.137, de 27 de dezembro de 1990).

ARACAJU – SE, 25 DE SETEMBRO DE 2024

IVONALDO SANTOS:11672544572

Assinado de forma digital por IVONALDO SANTOS:11672544572

Estado de Sergipe
Prefeitura Municipal de Aracaju
Secretaria Municipal da Fazenda

CERTIDÃO NEGATIVA DE DÉBITOS

Aracaju, 18 de Setembro de 2024
Nº. 202400520711

CNPJ: 32.875.635/0001-29

Contribuinte: WMW COMERCIAL E MATERIAIS DE LIMPEZA LTDA

Em cumprimento à solicitação do requerente com as características acima, e ressalvado o direito da Fazenda Pública Municipal pesquisar, inscrever e cobrar, a qualquer tempo, as dívidas que venham a ser apuradas, **CERTIFICAMOS** para fins de direito que, mandando rever os registros tributários, não constatamos a existência de débitos em nome do contribuinte em apreço.

Esta certidão será válida até 17/12/2024

A aceitação desta certidão está condicionada à verificação de sua autenticidade na Internet, no endereço: https://fazenda.aracaju.se.gov.br

Código de Autenticidade: JC.0092.0087.IH.083C

Certidão emitida com base na Portaria 02/2007 de 28/06/2007

SECRETARIA DE
ESTADO DA FAZENDA

SERGIPE
GOVERNO DO ESTADO

CERTIDÃO NEGATIVA DE DÉBITOS ESTADUAIS N. 517848 / 2024

Inscrição Estadual: 27.086.403-2

Razão Social: W M W COMERCIAL E MATERIAIS DE LIMPEZA LTDA.

CNPJ: 32.875.635/0001-29

Natureza Jurídica: SOC. P/COTAS RESP. LTDA-EMPRESA PRIVADA

Atividade Econômica: COMERCIO VAREJISTA DE ARTIGOS DE PAPELARIA

Endereço: RUA - SERGIPE - 1251

SIQUEIRA CAMPOS- ARACAJU - CEP:49075540

Certificamos que, até a presente data, não existem débitos contra o requerente acima qualificado referente a impostos, taxas ou multas administrativas, ressalvado à Fazenda Pública o direito de cobrar quaisquer dívidas que venham a ser apuradas.

Certidão emitida via Internet nos termos da portaria Nº 283 de 15/02/2001, válida por 30 (trinta) dias a partir da data da emissão.

A presente certidão emitida em **17/09/2024 às 13:25:19, válida até 17/10/2024** deve ser conferida na Internet no endereço **www.sefaz.se.gov.br** pelo agente recebedor.

Aracaju, 17 de Setembro de 2024

Autenticação: 20240917VKEZMC

SECRETARIA DE
ESTADO DA FAZENDA

SERGIPE
GOVERNO DO ESTADO

Declaração de Recolhimento do ICMS N. 517850 / 2024

Identificação do Solicitante: 32.875.635/0001-29

Declaramos que, de acordo com as informações constantes nos nossos arquivos, o portador do Cadastro de Pessoa Jurídica **32.875.635/0001-29** está em situação regular com os recolhimentos de ICMS, ressalvado à Fazenda Pública o direito de cobrar quaisquer dívidas que venham a ser apuradas. Informamos ainda que o portador do documento **32.875.635/0001-29** não está inscrito no Cadastro de Contribuintes do Estado de Sergipe.

Declaração emitida via Internet nos termos da portaria Nº.790 de 29/05/2001, válida por 30 (trinta) dias a partir da emissão.

A presente declaração de recolhimento, emitida em **17/09/2024 às 13:26:36, válida até 17/10/2024** deve ser conferida na Internet no endereço **www.sefaz.se.gov.br** pelo agente recebedor.

Aracaju, 17 de Setembro de 2024

Autenticação: 20240917UTLFCM

MINISTÉRIO DA FAZENDA
Secretaria da Receita Federal do Brasil
Procuradoria-Geral da Fazenda Nacional

CERTIDÃO POSITIVA COM EFEITOS DE NEGATIVA DE DÉBITOS RELATIVOS AOS TRIBUTOS FEDERAIS E À DÍVIDA ATIVA DA UNIÃO

Nome: W.M.W COMERCIAL E MATERIAIS DE LIMPEZA LTDA.
CNPJ: 32.875.635/0001-29

Ressalvado o direito de a Fazenda Nacional cobrar e inscrever quaisquer dívidas de responsabilidade do sujeito passivo acima identificado que vierem a ser apuradas, é certificado que:

1. constam débitos administrados pela Secretaria da Receita Federal do Brasil (RFB) com exigibilidade suspensa nos termos do art. 151 da Lei nº 5.172, de 25 de outubro de 1966 - Código Tributário Nacional (CTN), ou objeto de decisão judicial que determina sua desconsideração para fins de certificação da regularidade fiscal, ou ainda não vencidos; e

2. não constam inscrições em Dívida Ativa da União (DAU) na Procuradoria-Geral da Fazenda Nacional (PGFN).

Conforme disposto nos arts. 205 e 206 do CTN, este documento tem os mesmos efeitos da certidão negativa.

Esta certidão é válida para o estabelecimento matriz e suas filiais e, no caso de ente federativo, para todos os órgãos e fundos públicos da administração direta a ele vinculados. Refere-se à situação do sujeito passivo no âmbito da RFB e da PGFN e abrange inclusive as contribuições sociais previstas nas alíneas 'a' a 'd' do parágrafo único do art. 11 da Lei nº 8.212, de 24 de julho de 1991.

A aceitação desta certidão está condicionada à verificação de sua autenticidade na Internet, nos endereços <http://rfb.gov.br> ou <http://www.pgfn.gov.br>.

Certidão emitida gratuitamente com base na Portaria Conjunta RFB/PGFN nº 1.751, de 2/10/2014.
Emitida às 13:35:13 do dia 17/09/2024 <hora e data de Brasília>.
Válida até 16/03/2025.
Código de controle da certidão: **E913.5914.9545.31F0**
Qualquer rasura ou emenda invalidará este documento.

PODER JUDICIÁRIO
DO ESTADO DE SERGIPE

CERTIDÃO JUDICIAL

NATUREZA: CRIMINAL **RESULTADO: NEGATIVA**

IDENTIFICAÇÃO

Nome: WMW COMERCIAL
Tipo de Pessoa: Jurídica **CNPJ**: 32.875.635/0001-29
Nome Fantasia: WMW COMERCIAL

CERTIFICO PARA OS DEVIDOS FINS DE DIREITO E SEGUNDO OS CRITÉRIOS ESTABELECIDOS PELA RESOLUÇÃO Nº 121/2010 DO CONSELHO NACIONAL DE JUSTIÇA E PELA RESOLUÇÃO Nº 31/2022 DO TRIBUNAL DE JUSTIÇA DO ESTADO DE SERGIPE, QUE FORAM ENCONTRADOS OS REGISTROS ABAIXO NOS SISTEMAS INFORMATIZADOS DE 1º E 2º GRAUS DO PODER JUDICIÁRIO DO ESTADO DE SERGIPE EM DESFAVOR DA PESSOA ACIMA IDENTIFICADA.

NADA CONSTA

OUTROSSIM, EM ATENDIMENTO AO ART. 7o, V, DA RESOLUÇÃO No 121/2010 DO CONSELHO NACIONAL DE JUSTIÇA, SEGUE LISTA DE FEITOS EM TRAMITAÇÃO QUE NÃO POSITIVAM ESTA CERTIDÃO JUDICIAL:

NADA CONSTA

OBSERVAÇÕES

1. **Certidão expedida gratuitamente e válida por 30 (trinta) dias.**
2. A identificação da pessoa é de responsabilidade do solicitante e deve ser conferida pelo interessado/destinatário desta certidão.
3. A certidão também será negativa quando houver registro de homônimo e a individualização dos processos não puder ser feita por carência de dados do Poder Judiciário.
4. A autenticidade desta certidão pode ser confirmada eletronicamente no aplicativo ou site do Tribunal de Justiça do Estado de Sergipe.
5. O conteúdo desta certidão pode ser contestado eletronicamente no aplicativo do Tribunal de Justiça do Estado de Sergipe, durante o período de sua validade.
6. A pesquisa realizada abrange todos os processos criminais, inclusive aqueles dos Juizados Especiais Criminais e da Auditoria Militar.
7. A pesquisa realizada NÃO abrange os processos em que foram concedidas transação penal ou suspensão condicional da pena.
8. Esta certidão judicial substitui a Folha Corrida.

PROTOCOLO E AUTENTICAÇÃO

Certidão **2024.0163117** expedida pelo Tribunal de Justiça do Estado de Sergipe em **03/09/2024** e válida até **03/10/2024**.

Código de Autenticidade nº **1206.2257.4476.9464**.

PODER JUDICIÁRIO
JUSTIÇA DO TRABALHO

CERTIDÃO NEGATIVA DE DÉBITOS TRABALHISTAS

Nome: W.M.W COMERCIAL E MATERIAIS DE LIMPEZA LTDA. (MATRIZ E FILIAIS)
CNPJ: 32.875.635/0001-29
Certidão nº: 64113330/2024
Expedição: 17/09/2024, às 13:36:44
Validade: 16/03/2025 - 180 (cento e oitenta) dias, contados da data de sua expedição.

Certifica-se que **W.M.W COMERCIAL E MATERIAIS DE LIMPEZA LTDA. (MATRIZ E FILIAIS)**, inscrito(a) no CNPJ sob o nº **32.875.635/0001-29, NÃO CONSTA** como inadimplente no Banco Nacional de Devedores Trabalhistas.
Certidão emitida com base nos arts. 642-A e 883-A da Consolidação das Leis do Trabalho, acrescentados pelas Leis ns.º 12.440/2011 e 13.467/2017, e no Ato 01/2022 da CGJT, de 21 de janeiro de 2022.
Os dados constantes desta Certidão são de responsabilidade dos Tribunais do Trabalho.
No caso de pessoa jurídica, a Certidão atesta a empresa em relação a todos os seus estabelecimentos, agências ou filiais.
A aceitação desta certidão condiciona-se à verificação de sua autenticidade no portal do Tribunal Superior do Trabalho na Internet (http://www.tst.jus.br).
Certidão emitida gratuitamente.

INFORMAÇÃO IMPORTANTE

Do Banco Nacional de Devedores Trabalhistas constam os dados necessários à identificação das pessoas naturais e jurídicas inadimplentes perante a Justiça do Trabalho quanto às obrigações estabelecidas em sentença condenatória transitada em julgado ou em acordos judiciais trabalhistas, inclusive no concernente aos recolhimentos previdenciários, a honorários, a custas, a emolumentos ou a recolhimentos determinados em lei; ou decorrentes de execução de acordos firmados perante o Ministério Público do Trabalho, Comissão de Conciliação Prévia ou demais títulos que, por disposição legal, contiver força executiva.

Voltar | Imprimir

CAIXA
CAIXA ECONÔMICA FEDERAL

Certificado de Regularidade do FGTS - CRF

Inscrição: 32.875.635/0001-29
Razão Social: W M W COMERCIAL E MATERIAIS DE LIMPEZA LTDA
Endereço: R SERGIPE 1251 / SIQUEIRA CAMPOS / ARACAJU / SE / 49075-540

A Caixa Econômica Federal, no uso da atribuição que lhe confere o Art. 7, da Lei 8.036, de 11 de maio de 1990, certifica que, nesta data, a empresa acima identificada encontra-se em situação regular perante o Fundo de Garantia do Tempo de Servico - FGTS.

O presente Certificado não servirá de prova contra cobrança de quaisquer débitos referentes a contribuições e/ou encargos devidos, decorrentes das obrigações com o FGTS.

Validade:07/09/2024 a 06/10/2024

Certificação Número: 2024090700470313042909

Informação obtida em 17/09/2024 13:28:10

A utilização deste Certificado para os fins previstos em Lei esta condicionada a verificação de autenticidade no site da Caixa: **www.caixa.gov.br**



PREFEITURA MUNICIPAL DE CRISTINAPOLIS
PC DA BANDEIRA, 81, CENTRO
CEP: 49.270-000
CNPJ: 13.096.029/0001-60

Anulado Estorno

NOTA DE EMPENHO - Nº 9240011/2024

24/09/2024

FORNECEDOR

NOME: WMW COMERCIAL E MATERIAIS DE LIMPEZA LTDA
ENDEREÇO: **Nº:** **BAIRRO:**
CIDADE: ARACAJU **ESTADO:** SE **COMPLEMENTO:**
CNPJ/CPF : 32875635000129 **INSC. ESTADUAL:** 000000000000000000 **INSC. MUNICIPAL:** 000000000000000000
CONTA:

CLASSIFICAÇÃO

CÓDIGO REDUZIDO: 552
UNIDADE ORÇAMENTÁRIA: 30012 - SECRETARIA MUNICIPAL DE EDUCAÇÃO- SEMED
FUNÇÃO: 12 - EDUCACAO
SUBFUNÇÃO: 122 - ADMINISTRAÇÃO GERAL
PROGRAMA: 1126 - IMPLANTAR PADRÕES DE EXCELÊNCIA NA SEMED
PROJETO/ATIVIDADE: 2030 - SALÁRIO EDUCAÇÃO
CLASSIFICAÇÃO ECONÔMICA: 3390300000 - MATERIAL DE CONSUMO
FONTE: 15500000 - Transferência do Salário-Educação
SUBELEMENTO DE DESPESA: 21 - MATERIAL DE COPA E COZINHA

EMPENHO

TIPO	NATUREZA DE CRÉDITO	CATEGORIA	SALDO ANTERIOR	Valor do Empenho	SALDO ATUAL
ORDINARIO	ORÇAMENTÁRIO	COMUM	36.049,35	R$ 1.540,00	34.509,35

LICITAÇAO

25/2023 - LICITAÇÃO/DISPENSA/INEXIGIBILIDADE DA PRÓPRIA UG
TIPO MOD.: 9 - PREGAO ELETRONICO, B. LEGAL: 38 - PREGÃO - LEI 10520 DE 17.07.2002

OBRA

CONTRATO

CONVÊNIO

HISTÓRICO

REFERENTE AQUISIÇÃO DE MATERIAIS DESCARTÁVEIS, PARA ATENDER AS NECESSIDADES DA EMEF MARIA NILZA DE S. M. LIRA. CONFORME O PREGÃO PRESENCIAL N°025/2023, ATA DE REGISTRO DE PREÇO 012/2024 VIGENTE ATE 20/12/2025.

ITEM	DESCRIÇÃO	QTD	UNIDADE MEDIDA	VALOR UNITÁRIO	VALOR TOTAL
1	Copo plástico descartável. Capacidade para 180ml. Caixa com 2500 unidades.	14,000	UN	110,0000	1.540,00
				TOTAL:	**1.540,00**

Autorizado
Data : 24/09/2024

Sandro de Jesus dos Santos

SANDRO DE JESUS DOS SANTOS
PREFEITO

Empenhado
Data : 24/09/2024

Amanda dos Santos

AMANDA DOS SANTOS
Setor do Empenho

PREFEITURA MUNICIPAL DE CRISTINAPOLIS
PC DA BANDEIRA Nº: 81, Bairro CENTRO
CEP: 49.270-000
13096029000160

Solicitação de Empenho

AUTORIZAÇÃO DE DESPESA	SITUAÇÃO	Aprovado
UNIDADE GESTORA: PREFEITURA MUNICIPAL DE CRISTINAPOLIS	**AD Nº:**	2698/2023
RESPONSÁVEL: SANDRO DE JESUS DOS SANTOS	**DATA:**	05/10/2023
CADASTRADO POR: Adhemar da Purificação Dias Junior	**TOTAL:**	931.658,92

DADOS DO PROCESSO ADMINISTRATIVO DE CONTRATAÇÃO

LICITAÇÃO Nº: 2023 **DATA PUBLICAÇÃO:** 30/11/2023 **DATA ABERTURA:** 14/12/2023 **DATA HOMOLOGAÇÃO:** 20/02/2024

MODALIDADE: Pregão Eletrônico **TIPO DA LICITAÇÃO:** Menor Preço

DADOS DA UNIDADE ORÇAMENTÁRIA

UNID. ORÇAMENTÁRIA: 30012 - SECRETARIA MUNICIPAL DE EDUCAÇÃO- SEMED
FUNÇÃO: 12 - EDUCACAO
SUBFUNÇÃO: 122 - ADMINISTRAÇÃO GERAL
PROGRAMA: 1126 - IMPLANTAR PADRÕES DE EXCELÊNCIA NA SEMED
PROJETO/ATIVIDADE: 2030 - SALÁRIO EDUCAÇÃO
CLASSIFICAÇÃO 3390300000 - MATERIAL DE CONSUMO
FONTE: 15500000 - Transferência do Salário-Educação

SOLICITAÇÃO DE EMPENHO	SITUAÇÃO	Em Análise
UNID. GESTORA: SECRETARIA MUNICIPAL DE EDUCACAO	**SE Nº:**	920/2024
RESPONSÁVEL: 00696255570 - ABERLANIO ANCELMO DA SILVA	**DATA:**	23/09/2024
SETOR: 7 - COMPRAS	**TOTAL:**	1.540,00
CADASTRADO POR: SCARLET LARISSA DE SANTANA HORA		
FORNECEDOR: WMW COMERCIAL E MATERIAIS DE LIMPEZA LTDA		

HISTÓRICO

REFERENTE AQUISIÇÃO DE MATERIAIS DESCARTÁVEIS, PARA ATENDER AS NECESSIDADES DA EMEF MARIA NILZA DE S. M. LIRA. CONFORME O PREGÃO PRESENCIAL Nº025/2023. ATA DE REGISTRO DE PREÇO 012/2024 VIGENTE ATE 20/12/2025.

COD	PRODUTO / SERVIÇO	U.M.	QTD	VALOR	TOTAL
0010542	Copo plástico descartável. Capacidade para 180ml. Caixa com 2500 unidades.	UN	14,00	110,00	1.540,00
				TOTAL GERAL:	1.540,00

00696255570 - ABERLANIO ANCELMO DA SILVA
Secretário Municipal de Educação

Essa despesa foi devidamente reservada

Autorizo a solicitação do Empenho

Claudio Valerio dos Santos
Controlador Geral do Município
Decreto Nº 221/2023

MUNICÍPIO DE CRISTINÁPOLIS/SE

ATA DE REGISTRO DE PREÇO N° 012/2024

PREGÃO ELETRÔNICO Nº 025/2023

PROCESSO LICITATÓRIO 025

No dia 20 de Fevereiro de 2024, no(a) **MUNICÍPIO DE CRISTINÁPOLIS/SE** , inscrito(a) no CNPJ 13.096.029/0001-60, com sede à PC DA BANDEIRA n° 81 CEP 49270-000 – Cristinápolis-SE neste ato legalmente representado por **SANDRO DE JESUS DOS SANTOS**, portador do CPF n° **03024293523**, RESOLVE registrar preços para eventual aquisição em face da apresentação da(s) proposta(s) da(s) empresa(s) abaixo qualificada(s):

Fornecedor: W.M.W COMERCIAL E MATERIAIS DE LIMPEZA LTDA. **CNPJ: 32.875.635/0001-29**

Representante: IVONALDO SANTOS

Telefone: (79) 3259-7456

Email: wmwcom@hotmail.com

Endereço: RUA SERGIPE, 1251 - SIQUEIRA CAMPOS, Aracaju - SE - 49075-540

Item: 4 **Quantidade:** 1.032,00 **Unidade:** PCT **Marca:** QUALITY **Modelo:** QUALITY **Preço Unitário:** R$ 32,00 **Valor Total:** R$33.024,00

Descrição: Saco para lixo preto. Capacidade para 200 litros. Embalagem com 100 unidades- SACO DE LIXO, PLÁSTICO, DE USO DOMESTICO, COM CAPACIDADE PARA 200 LITROS, NA COR PRETA, PCT C/100 UNIDADES

Item: 5 **Quantidade:** 3.098,00 **Unidade:** PCT **Marca:** QUALITY **Modelo:** QUALITY **Preço Unitário:** R$ 22,90 **Valor Total:** R$70.944,20

Descrição: Saco para lixo preto. Capacidade para 200 litros. Embalagem com 100 unidades- SACO DE LIXO, PLÁSTICO, DE USO DOMESTICO, COM CAPACIDADE PARA 200 LITROS, NA COR PRETA, PCT C/100 UNIDADES

Item: 6 **Quantidade:** 750,00 **Unidade:** FD **Marca:** FOFEX **Modelo:** FOFEX **Preço Unitário:** R$ 46,50 **Valor Total:** R$34.875,00

Descrição: Papel higiênico DE ALTA QUALIDADE folha simples, fardado com 16 pacotes de 4 rolos- PAPEL HIGIÊNICO - Folha simples, feito em papel neutro 100% celulose virgem, 30m x 10cm, fardo com 16 pacotes, contendo 4 unidades.

Item: 10 **Quantidade:** 6.750,00 **Unidade:** PCT **Marca:** FAMILIAR **Modelo:** FAMILIAR **Preço Unitário:** R$ 3,88 **Valor Total:** R$26.190,00

Descrição: Papel toalha 100% celulose virgem, gofrado, interfoliado, com 02 dobras, macio, na cor branca- Papel toalha, gofrado, folha dupla, com picotes, rolo com no mínimo 50 folhas, medindo aproximadamente 20 x 22 cm (folha), fibras naturais, 100% celulose, na cor branca, não reciclado, isento de corpos estranhos e partículas lenhosas, alvura superior a 75%, conforme norma iso, capacidade de absorção de 8,5 a 10,5 g (h2o)/g (papel). Embalagem contendo 2 unidades.

Item: 11 **Quantidade:** 312,00 **Unidade:** UN **Marca:** MARATA **Modelo:** MARATA **Preço Unitário:** R$ 110,00 **Valor Total:** R$34.320,00

Descrição: Copo plástico descartável. Capacidade para 180ml. Caixa com 2500 unidades.

Item: 12 **Quantidade:** 938,00 **Unidade:** UN **Marca:** MARATA **Modelo:** MARATA **Preço Unitário:** R$ 110,00 **Valor Total:** R$103.180,00

Descrição: Copo plástico descartável. Capacidade para 180ml. Caixa com 2500 unidades.

Item: 28 **Quantidade:** 500,00 **Unidade:** UN **Marca:** BRC **Modelo:** BRC **Preço Unitário:** R$ 3,00 **Valor Total:** R$1.500,00

Descrição: Ácido Muriático 1L- ACIDO MURIATICO - APLICACAO: LIMPEZA BRUTA EM GERAL

Total: R$ 314.713,20

Item: 72	**Quantidade:** 100,00	**Unidade:** UN	**Marca:** UZE	**Modelo:** UZE	**Preço Unitário:** R$ 2,40	**Valor Total:** R$240,00

Descrição: Lustra móveis. Embalagem com 200 ml- Lustra móveis em embalagem de 200 ml

Item: 97	**Quantidade:** 5.800,00	**Unidade:** UN	**Marca:** ORIENTAL	**Modelo:** ORIENTAL	**Preço Unitário:** R$ 1,80	**Valor Total:** R$10.440,00

Descrição: Sabão em pó PCT com 500g- SABÃO EM PÓ, PCT. 500 G

Total: R$ 314.713,20

As especificações técnicas constantes do processo em epígrafe, assim como todas as obrigações e condições descritas na minuta da Ata de Registro de Preços e na Proposta de Preços integram esta ARP, independentemente de transcrição.

A validade desta Ata de Registro de Preços é até **20/02/2025** , a contar do dia **20/02/2024** .

A presente Ata de Registro de Preços, após lida e achada conforme, é assinada pelas partes.

SANDRO DE JESUS DOS SANTOS
PREFEITO MUNICIPAL

Assinado de forma digital por:
SANDRO DE JESUS DOS SANTOS
03024293523
Dados: 21/02/2024 10:57:31

W.M.W COMERCIAL E MATERIAIS DE LIMPEZA LTDA.
32.875.635/0001-29

Assinado de forma digital por:
IVONALDO SANTOS
11672544572
Dados: 21/02/2024 08:50:33



PREFEITURA MUNICIPAL DE CRISTINAPOLIS
PC DA BANDEIRA, 81, CENTRO
CEP: 49.270-000
CNPJ: 13.096.029/0001-60

NOTA DE EMPENHO - Nº 10230001/2024

23/10/2024

FORNECEDOR

NOME: WMW COMERCIAL E MATERIAIS DE LIMPEZA LTDA
ENDEREÇO: **Nº:** **BAIRRO:**
CIDADE: ARACAJU **ESTADO:** SE **COMPLEMENTO:**
CNPJ/CPF : 32875635000129 **INSC. ESTADUAL:** 00000000000000000000 **INSC. MUNICIPAL:** 00000000000000000000
CONTA:

CLASSIFICAÇÃO

CÓDIGO REDUZIDO: 552
UNIDADE ORÇAMENTÁRIA: 30012 - SECRETARIA MUNICIPAL DE EDUCAÇÃO- SEMED
FUNÇÃO: 12 - EDUCACAO
SUBFUNÇÃO: 122 - ADMINISTRAÇÃO GERAL
PROGRAMA: 1126 - IMPLANTAR PADRÕES DE EXCELÊNCIA NA SEMED
PROJETO/ATIVIDADE: 2030 - SALÁRIO EDUCAÇÃO
CLASSIFICAÇÃO ECONÔMICA: 3390300000 - MATERIAL DE CONSUMO
FONTE: 15500000 - Transferência do Salário-Educação
SUBELEMENTO DE DESPESA: 21 - MATERIAL DE COPA E COZINHA

EMPENHO

TIPO	NATUREZA DE CRÉDITO	CATEGORIA	SALDO ANTERIOR	Valor do Empenho	SALDO ATUAL
ORDINARIO	ORÇAMENTÁRIO	COMUM	1.656,32	R$ 1.540,00	116,32

LICITAÇAO

25/2023 - LICITAÇÃO/DISPENSA/INEXIGIBILIDADE DA PRÓPRIA UG
TIPO MOD.: 9 - PREGAO ELETRONICO, B. LEGAL: 38 - PREGÃO - LEI 10520 DE 17.07.2002

OBRA

CONTRATO

CONVÊNIO

HISTÓRICO

REEMPENHO DO EMPENHO 9240011 - REFERENTE AQUISIÇÃO DE MATERIAIS DESCARTÁVEIS, PARA ATENDER AS NECESSIDADES DA EMEF MARIA NILZA DE S. M. LIRA. CONFORME O PREGÃO ELETRONICO N°025/2023, ATA DE REGISTRO DE PREÇO 012/2024 VIGENTE ATE 20/12/2025.

ITEM	DESCRIÇÃO	QTD	UNIDADE MEDIDA	VALOR UNITÁRIO	VALOR TOTAL
1	COPO PLÁSTICO DESCARTÁVEL. CAPACIDADE PARA 180 ML. CAIXA COM 2500 UNIDADES.	14,000	CX	110,0000	1.540,00
				TOTAL:	**1.540,00**

Autorizado
Data : 23/10/2024

SANDRO DE JESUS DOS SANTOS
PREFEITO

Empenhado
Data : 23/10/2024

AMANDA DOS SANTOS
Setor do Empenho

PREFEITURA MUNICIPAL DE CRISTINAPOLIS
PC DA BANDEIRA, 81, CENTRO
CEP: 49.270-000
CNPJ: 13.096.029/0001-60

NOTA DE LIQUIDAÇÃO - Nº 10230001/2024

23/10/2024

Fonte de Recurso: 15500000 - Transferência do Salário-Educação

FORNECEDOR

NOME:	WMW COMERCIAL E MATERIAIS DE LIMPEZA LTDA				
ENDEREÇO:		**Nº:**		**BAIRRO:**	
CIDADE:	ARACAJU	**ESTADO:**	SE	**COMPLEMENTO:**	
CNPJ/CPF :	32875635000129	**INSC. ESTADUAL:**	00000000000000000000	**INSC. MUNICIPAL:**	00000000000000000000
CONTA:					

CLASSIFICAÇÃO

CÓDIGO REDUZIDO:	552
UNIDADE ORÇAMENTÁRIA:	30012 - SECRETARIA MUNICIPAL DE EDUCAÇÃO- SEMED
FUNÇÃO:	12 - EDUCACAO
SUBFUNÇÃO:	122 - ADMINISTRAÇÃO GERAL
PROGRAMA:	1126 - IMPLANTAR PADRÕES DE EXCELÊNCIA NA SEMED
PROJETO/ATIVIDADE:	2030 - SALÁRIO EDUCAÇÃO
CLASSIFICAÇÃO ECONÔMICA:	3390300000 - MATERIAL DE CONSUMO
FONTE:	15500000 - Transferência do Salário-Educação

EMPENHO

EMPENHO	ANO	DATA	SALDO ANTERIOR	VALOR EMPENHO:	SALDO ATUAL
10230001	2024	23/10/2024	1.656,32	R$ 1.540,00	116,32

HISTÓRICO DO EMPENHO

REEMPENHO DO EMPENHO 9240011 - REFERENTE AQUISIÇÃO DE MATERIAIS DESCARTÁVEIS, PARA ATENDER AS NECESSIDADES DA EMEF MARIA NILZA DE S. M. LIRA. CONFORME O PREGÃO ELETRONICO N°025/2023, ATA DE REGISTRO DE PREÇO 012/2024 VIGENTE ATE 20/12/2025.

HISTÓRICO DA NOTA DE LIQUIDAÇÃO

REF. A AQUISIÇÃO DE COPOS DESCARTÁVEIS.

DOCUMENTO DA NOTA DE LIQUIDAÇÃO

DOCUMENTO	VALOR
TIPO: NOTA FISCAL (Nº NOTA: 22237 / SÉRIE: 1 / UF: SE / DATA DE EMISSÃO: 25/09/2024 / CHAVE: 28240932875635000129550010000222371411600007)	R$ 1.540,00

RETENÇÕES

HISTÓRICO DA LIQUIDAÇÃO	VALOR
213.01.205 - TAXAS	15,40
TOTAL RETIDO:	**15,40**
TOTAL LÍQUIDO:	**1.524,60**

Declaração

Declaramos que os materiais foram recebidos e/ ou Serviços foram prestados

Data : 23/10/2024

Sandro de Jesus dos Santos

SANDRO DE JESUS DOS SANTOS
PREFEITO

A despesa foi devidamente liquidada, podendo ser paga.

Data : 23/10/2024

Amanda dos Santos

AMANDA DOS SANTOS
Setor do Empenho

PREFEITURA MUNICIPAL DE CRISTINAPOLIS
PC DA BANDEIRA 81, CENTRO
CEP: 49.270-000
CNPJ: 13.096.029/0001-60

NOTA DE PAGAMENTO - Nº 9300435/2024

30/09/2024

SECRETARIA MUNICIPAL DE EDUCAÇÃO- SEMED

Fonte de Recurso: 15500000 - Transferência do Salário-Educação

FORNECEDOR

NOME:	WMW COMERCIAL E MATERIAIS DE LIMPEZA LTDA		5568		
ENDEREÇO:		**Nº:**		**BAIRRO:**	
CIDADE:	ARACAJU	**ESTADO:**	SE	**COMPLEMENTO:**	
CNPJ/CPF :	32875635000129	**INSC. ESTADUAL:**	00000000000000000000	**INSC. MUNICIPAL:**	00000000000000000000
CONTA:					

CLASSIFICAÇÃO

CÓDIGO REDUZIDO:	552
UNIDADE ORÇAMENTÁRIA:	30012 - SECRETARIA MUNICIPAL DE EDUCAÇÃO- SEMED
FUNÇÃO:	12 - EDUCACAO
SUBFUNÇÃO:	122 - ADMINISTRAÇÃO GERAL
PROGRAMA:	1126 - IMPLANTAR PADRÕES DE EXCELÊNCIA NA SEMED
PROJETO/ATIVIDADE:	2030 - SALÁRIO EDUCAÇÃO
CLASSIFICAÇÃO ECONÔMICA:	3390300000 - MATERIAL DE CONSUMO

EMPENHO

EMPENHO	DATA DO EMPENHO	LIQUIDAÇÃO	DATA DA LIQUIDAÇÃO	SALDO ANTERIOR	BRUTO	RETIDO	LÍQUIDO	SALDO ATUAL
9240010/2024	24/09/2024	9270126	27/09/2024	R$ 660,00	R$ 660,00	R$ 6,60	R$ 653,40	R$ 0,00

HISTÓRICO DO EMPENHO:

REFERENTE AQUISIÇÃO DE MATERIAIS DESCARTÁVEIS, PARA ATENDER AS NECESSIDADES DA EMEF PINTO CARDOSO. CONFORME O PREGÃO PRESENCIAL N°025/2023, ATA DE REGISTRO DE PREÇO 012/2024 VIGENTE ATE 20/12/2025.

HISTÓRICO DA LIQUIDAÇÃO:

REF. A AQUISIÇÃO DE COPOS DESCARTÁVEIS.

HISTÓRICO DE PAGAMENTO:

PAGAMENTO DA LIQUIDAÇÃO: 9270126 - REF. A AQUISIÇÃO DE COPOS DESCARTÁVEIS.

DADOS DO PAGAMENTO:

CONTA	DOCUMENTO	VALOR
111.03.31 - BES - 300.237-7 - SALÁRIO EDUCAÇÃO	CJJW	R$ 653,40
	TOTAL:	**R$ 660,00**

PAGUE-SE

Autorizo o pagamento deste processo

Data : 30/09/2024

SANDRO DE JESUS DOS SANTOS
PREFEITO MUNICIPAL

PAGO

O processo foi pago confome autorização

Data : 30/09/2024

ROSANGELA VIEIRA DOS SANTOS
SECRETARIA DE FINANÇAS

Banese

Agência 020 Tipo 22 Conta 300237-7
CRISTINAPOLIS PREF GABINETE DO PREF

Saldos e extratos

2ª VIA DE TRANSFERÊNCIA ENTRE CONTAS

Autenticação

Origem:	Internet Banking
Número de controle:	202409309940000CJJW
Data:	Realizado em 30/09/2024 às 15h:12m

Dados da transação

Conta de Origem:	Conta Corrente
Agência:	020
Conta:	22/300237-7
Titular:	MUNICIPIO DE CRISTINAPOLIS
Conta de Destino:	Conta Corrente
Agência:	051
Conta:	03/100292-1
Titular:	W.M.W COMERCIAL E MAT. DE L LTDA.
Valor:	R$ 653,40
Descrição:	PAGAMENTO REF NFS 22236

Alô Banese: (79) 3218-2020 (capitais e regiões metropolitanas) e 0800 284 3218 (demais regiões)

SAC: 0800 021 9013

SAC Deficientes Auditivos e de Fala: 0800 021 9010

Suporte Internet Banking: (79) 3218-1510

Ouvidoria: 0800 021 9009

PREFEITURA MUNICIPAL DE CRISTINAPOLIS
PC DA BANDEIRA, 81, CENTRO
CEP: 49.270-000
CNPJ: 13.096.029/0001-60

NOTA DE PAGAMENTO EXTRA - Nº 9300581/2024

30/09/2024

FORNECEDOR

NOME: WMW COMERCIAL E MATERIAIS DE LIMPEZA LTDA

ENDEREÇO: **Nº:** **BAIRRO:**

CIDADE: ARACAJU **ESTADO:** SE **COMPLEMENTO:**

CNPJ/CPF : 32875635000129 **INSC. ESTADUAL:** 000000000000000000 **INSC. MUNICIPAL:** 00000000000000000000

CONTA:

CONTA	BRUTO	RETIDO	LÍQUIDO
213.01.205 - TAXAS	R$ 6,60	R$ 0,00	R$ 6,60

PAGAMENTO REFERENTE A TAXA ADMINISTRATIVA DA NOTA FISCAL 236 - WMW COMERCIAL E MATERIAIS DE LIMPEZA LTDA.

CONTA	DOCUMENTO	VALOR
111.03.31 - BES - 300.237-7 - SALÁRIO EDUCAÇÃO	CJJ2	6,60
	TOTAL:	**R$ 6,60**

PAGUE-SE

Autorizo o pagamento deste processo

Data : 30/09/2024

SANDRO DE JESUS DOS SANTOS
PREFEITO MUNICIPAL

PAGO

O processo foi pago confome autorização

Data : 30/09/2024

ROSANGELA VIEIRA DOS SANTOS
SECRETÁRIA DE FINANÇAS

WMW COMERCIAL E MATERIAIS DE LIMPEZA LTDA WMW COMERCIAL E MATERIAIS DE LIMPEZA LTDA

Recebi(emos) da(o)

PREFEITURA MUNICIPAL DE CRISTINAPOLIS

a importância abaixo discriminada,conforme especificações da Nota de Pagamento de Despesa acima, pelo que damos total quitação.

TOTAL: **R$ 6,60**

CONTA	OB/CH	VALOR
111.03.31 - BES - 300.237-7 - SALÁRIO EDUCAÇÃO	CJJ2	6,60

NOME: WMW COMERCIAL E MATERIAIS DE LIMPEZA LTDA

ENDEREÇO: **Nº:** **BAIRRO:**

CIDADE: ARACAJU **ESTADO:** SE **COMPLEMENTO:**

CNPJ/CPF : 32875635000129 **INSC. ESTADUAL:** 000000000000000 **INSC. MUNICIPAL:** 00000000000000000000

Banese

Agência 020 **Tipo** 22 **Conta** 300237-7
CRISTINAPOLIS PREF GABINETE DO PREF

Saldos e extratos

2ª VIA DE TRANSFERÊNCIA ENTRE CONTAS

Autenticação

Origem:	Internet Banking
Número de controle:	202409309940000CJJ2
Data:	Realizado em 30/09/2024 às 15h:12m

Dados da transação

Conta de Origem:	Conta Corrente
Agência:	020
Conta:	22/300237-7
Titular:	MUNICIPIO DE CRISTINAPOLIS
Conta de Destino:	Conta Corrente
Agência:	020
Conta:	22/300279-2
Titular:	MUNICIPIO DE CRISTINAPOLIS
Valor:	R$ 6,60
Descrição:	PAGAMENTO REF TAXA NFS 22236

Alô Banese: (79) 3218-2020 (capitais e regiões metropolitanas) e 0800 284 3218 (demais regiões)

SAC: 0800 021 9013

SAC Deficientes Auditivos e de Fala: 0800 021 9010

Suporte Internet Banking: (79) 3218-1510

Ouvidoria: 0800 021 9009

Ágape Sistemas - AgGestor

PREFEITURA MUNICIPAL DE CRISTINAPOLIS
PC DA BANDEIRA, 81, CENTRO
CEP: 49.270-000
CNPJ: 13.096.029/0001-60

NOTA DE LIQUIDAÇÃO - Nº 9270126/2024

27/09/2024

Fonte de Recurso: 15500000 - Transferência do Salário-Educação

FORNECEDOR

NOME:	WMW COMERCIAL E MATERIAIS DE LIMPEZA LTDA				
ENDEREÇO:		**Nº:**		**BAIRRO:**	
CIDADE:	ARACAJU	**ESTADO:**	SE	**COMPLEMENTO:**	
CNPJ/CPF :	32875635000129	**INSC. ESTADUAL:**	00000000000000000000	**INSC. MUNICIPAL:**	00000000000000000000
CONTA:					

CLASSIFICAÇÃO

CÓDIGO REDUZIDO:	552
UNIDADE ORÇAMENTÁRIA:	30012 - SECRETARIA MUNICIPAL DE EDUCAÇÃO- SEMED
FUNÇÃO:	12 - EDUCACAO
SUBFUNÇÃO:	122 - ADMINISTRAÇÃO GERAL
PROGRAMA:	1126 - IMPLANTAR PADRÕES DE EXCELÊNCIA NA SEMED
PROJETO/ATIVIDADE:	2030 - SALÁRIO EDUCAÇÃO
CLASSIFICAÇÃO ECONÔMICA:	3390300000 - MATERIAL DE CONSUMO
FONTE:	15500000 - Transferência do Salário-Educação

EMPENHO

EMPENHO	ANO	DATA	SALDO ANTERIOR	VALOR EMPENHO:	SALDO ATUAL
9240010	2024	24/09/2024	36.709,35	R$ 660,00	36.049,35

HISTÓRICO DO EMPENHO

REFERENTE AQUISIÇÃO DE MATERIAIS DESCARTÁVEIS, PARA ATENDER AS NECESSIDADES DA EMEF PINTO CARDOSO. CONFORME O PREGÃO PRESENCIAL N°025/2023. ATA DE REGISTRO DE PREÇO 012/2024 VIGENTE ATE 20/12/2025.

HISTÓRICO DA NOTA DE LIQUIDAÇÃO

REF. A AQUISIÇÃO DE COPOS DESCARTÁVEIS.

DOCUMENTO DA NOTA DE LIQUIDAÇÃO

DOCUMENTO	VALOR
TIPO: NOTA FISCAL (Nº NOTA: 22236 / SÉRIE: 1 / UF: SE / DATA DE EMISSÃO: 25/09/2024 / CHAVE: 28240932875635000129550010000222361696500009)	R$ 660,00

RETENÇÕES

HISTÓRICO DA LIQUIDAÇÃO	VALOR
213.01.205 - TAXAS	6,60
TOTAL RETIDO:	**6,60**
TOTAL LÍQUIDO:	**653,40**

Declaração

Declaramos que os materiais foram recebidos e/ ou Serviços foram prestados

Data : 27/09/2024

SANDRO DE JESUS DOS SANTOS
PREFEITO

A despesa foi devidamente liquidada, podendo ser paga.

Data : 27/09/2024

EVANILSON LEONCIO DOS SANTOS
Setor de Empenho

Recebemos de W.M.W COMERCIAL E MATERIAIS DE LIMPEZA LTDA. os produtos/serviços constantes na nota fiscal indicada em lado Emissão: 25/09/2024 - Dest.: PREFEITURA MUNICIPAL DE CRISTINAPOLIS - Valor Total: 660,00

DATA DE RECEBIMENTO	IDENTIFICAÇÃO E ASSINATURA DO RECEBEDOR

NF-e
Nº: 000.022.236
SÉRIE: 1

IDENTIFICAÇÃO DO EMITENTE

W.M.W COMERCIAL E MATERIAIS DE LIMPEZA LTDA-ME

RUA SERGIPE, 1251
SIQUEIRA CAMPOS - ARACAJU /SE
Fone.: (79) 3259 - 2444

DANFE

Documento Auxiliar de Nota Fiscal Eletrônica

0 - ENTRADA
1 - SAÍDA [1]

Nº: 000.022.236
SÉRIE: 1
FOLHA 1/1

CHAVE DE ACESSO
2824 0932 8756 3500 0129 5500 1000 0222 3616 9650 0009

Consulta de autenticidade no portal nacional da NF-e www.nfe.fazenda.gov.br/portal ou no site da Sefaz Autorizadora

NATUREZA DA OPERAÇÃO	PROTOCOLO DE AUTORIZAÇÃO DE USO
Venda	228240009660470 25/09/2024 13:25:11

INSCRIÇÃO ESTADUAL	INSCRIÇÃO EST. DO SUBST. TRIBUTÁRIO	C.P.F./C.N.P.J.
270864032		32.875.635/0001-29

DESTINATÁRIO/REMETENTE

NOME/RAZÃO SOCIAL			CNPJ/CPF	DATA DA EMISSÃO
PREFEITURA MUNICIPAL DE CRISTINAPOLIS			13.096.029/0001-60	25/09/2024
ENDEREÇO	**BAIRRO**		**CEP**	**DATA DA ENTRADA/SAÍDA**
PRACA DA BANDEIRA, 81	CENTRO		49270 - 000	25/09/2024
MUNICÍPIO	**FONE/FAX**	**UF**	**IE**	**HORA DA SAÍDA**
CRISTINAPOLIS		SE		13:24:36

CÁLCULO DO IMPOSTO

BASE DE CÁLC. DO ICMS	VALOR DO ICMS	BASE CÁLC DO ICMS ST	VALOR DO ICMS ST	VALOR APROX. TRIB.	VALOR TOTAL DOS PRODUTOS
660,00	125,40	0,00	0,00	167,24	660,00
VALOR DO FRETE	**VALOR DO SEGURO**	**DESCONTO**	**OUTRAS DESP. ACESS.**	**VALOR DO IPI**	**VALOR TOTAL DA NOTA**
0,00	0,00	0,00	0,00	0,00	660,00

DADOS DOS PRODUTOS/SERVIÇOS

CÓDIGO	DESCRIÇÃO DO PRODUTO/SERVIÇO	NCM/SH	CST	CFOP	UND	QTD	VL. UNIT.	VL. TOTAL	DESC.	VL. TOT. LIQ.	B. C. ICMS	VL. ICMS	VL. IPI	ICMS	IPI	VL. APX
501	COPO PLASTICO DESCARTAVEL COM 180ML	39241000	000	5102	CX	6,00	110,00	660,00	0,00	660,00	660,00	125,40	0,00	19,00	0,00	167,24

Ciente do fornecedor
Nota executada
Solicitado

27 09 2024

Laucélia Santos da Conceição

Laucélia Santos
Chefe de Seção
Almoxarifado Central

DADOS ADICIONAIS

INFORMAÇÕES COMPLEMENTARES	RESERVADO AO FISCO
NF: 9240010/2024 EMPRESA OPTANTE PELO SIMPLES Val Aprox RS 167,24 Fed 48,44 Est 118,80 Fonte IBPT empresometro.com.br 5DC0AE; CFOP 5102 = R$660,00; Não há cobrança do Fundo Estadual de Combate à Pobreza e às Desigualdades Sociais.	

PREFEITURA MUNICIPAL DE CRISTINAPOLIS
PC DA BANDEIRA Nº: 81, Bairro CENTRO CEP:
49.270-000 CRISTINAPOLIS/SE
13096029000160

Documento de Arrecadação Municipal - DAM

DADOS DO CONTRIBUINTE			VENCIMENTO
CÓDIGO 12004	CONTRIBUINTE W.M.W COMERCIAL E MATERIAIS DE LIMPEZA	Nrº DAM 134222024	31/12/2024
TIPO/NOME/LOGRADOURO/NÚMERO RUA SERGIPE, nº: 1251, Complemento: .			
BAIRRO SIQUEIRA CAMPOS	CIDADE ARACAJU		UF SE

DOCUMENTOS

C.P.F / C.N.P.J.	R.G.	IE	IM	PIS
32875635000129				

DESCRIÇÃO DO SERVIÇO

TRIBUTO	ESPECIFICAÇÃO	Nrº SERVIÇO
103	TAXA ADMINISTRATIVA MUNICIPAL	

COMPOSIÇÃO DO TRIBUTO

BASE CÁLCULO	ALIQUOTA	VALOR IMPOSTO	TX.	TSU	VALOR TOTAL
R$ 660,00	1,00	R$ 6,60	R$ 0,00	R$ 0,00	R$ 6,60

DADOS PARA PAGAMENTO

PARCELA	MÊS REF.	EXERCICIO	DATA LANÇAMENTO	DATA VENCIMENTO
0	09	2024	27/09/2024	31/12/2024

MENSAGEM		
NF Nº 000022236 SÉRIE 1 LEI MUNICIPAL Nº 748/2018	(=) VALOR DEVIDO	R$ 6,60
	(-) VALOR DESCONTO	R$ 0,00
	(+)CORREÇÃO MON.	R$ 0,00
	(+)MULTA DE MORA	R$ 0,00
	(+)JUROS DE MORA	R$ 0,00
	(=) VALOR A PAGAR	R$ 6,60

TAXA ADMINISTRATIVA MUNICIPAL

BOLETO PAGAVEL NOS BANCOS: BANCO DO BRASIL E BANESE - BANCO DO ESTADO DE

CONTRIBUINTE

W.M.W COMERCIAL E MATERIAIS DE LIMPEZA LTDA.

EXERCICIO	Nrº DAM	ESPÉCIE	VENCIMENTO	VALOR
2024	134222024	TAM	31/12/2024	R$ 6,60

81660000000 3 06601281202 1 41231202410 9 02010313422 5



Impresso por:Cleidivania Santos Alves

Gerado por:Cleidivania Santos Alves

W. M. W. Comercial e Materiais de Limpeza Ltda

CNPJ: 32.875.635/0001-29 - INSC. ESTADUAL 27.086.403-2

Rua Sergipe, 1251 - B. Siqueira Campos - Tel.: (079) 3259-2444 | 3259-7456 – CEP 49075-540

Aracaju – Sergipe

DECLARAÇÃO

A

PREFEITURA MUNICIPAL DE CRISTINÁPOLIS

A W M W Comercial e Materiais de Limpeza Ltda., com sede na Rua Sergipe nº 1251, Bairro Siqueira Campos, inscrita no CNPJ sob nº 32.875.635/0001-29, declaro a PREFEITURA MUNICIPAL DE CRISTINÁPOLIS - para fins de não incidência na fonte do Imposto sobre a Renda da Pessoa Jurídica (IRPJ), da Contribuição Social sobre o Lucro Líquido (CSLL), da Contribuição para o Financiamento da Seguridade Social (COFINS), e da Contribuição para o PIS/PASEP, **a** que se refere o art. 64 da Lei nº 9.430, de 27 de dezembro de 1996, que é regularmente inscrita no Regime Especial Unificado de Arrecadação de Tributos e Contribuições devidos pelas Microempresas e Empresas de Pequeno Porte - Simples Nacional, de que trata o art. 12 da Lei Complementar nº 123, de 14 de dezembro de 2006.

Para esse efeito, a declarante informa que:

I - Preenche os seguintes requisitos:

a) Conserva em boa ordem, pelo prazo de cinco anos, contado da data da emissão, os documentos que comprovam a origem de suas receitas e a efetivação de suas empresas, bem assim a realização de quaisquer outros atos ou operações que venham a modificar sua situação patrimonial;

b) Cumpre as obrigações acessórias a que está sujeita, em conformidade com a M legislação pertinente;

II - O signatário é representante legal desta empresa, assumindo o compromisso de informar 'a Secretaria da Receita Federal e 'a unidade pagadora, imediatamente, eventual desenquadramento da presente situação e está ciente de que a falsidade na prestação destas informações, sem prejuízo do disposto no art. 32 da Lei n.º 9.430, de 1996, o sujeitará, juntamente com as demais pessoas que para ela concorrem às penalidades previstas na legislação criminal e tributária, relativas à falsidade ideológica (art. 299 do código Penal) e ao crime contra a ordem tributária (art. 1º da Lei n.º 8.137, de 27 de dezembro de 1990).

ARACAJU – SE, 25 DE SETEMBRO DE 2024

IVONALDO SANTOS:11672544572

Assinado de forma digital por IVONALDO SANTOS:11672544572

Estado de Sergipe
Prefeitura Municipal de Aracaju
Secretaria Municipal da Fazenda

CERTIDÃO NEGATIVA DE DÉBITOS

Aracaju, 18 de Setembro de 2024
Nº. 202400520711

CNPJ: 32.875.635/0001-29

Contribuinte: WMW COMERCIAL E MATERIAIS DE LIMPEZA LTDA

Em cumprimento à solicitação do requerente com as características acima, e ressalvado o direito da Fazenda Pública Municipal pesquisar, inscrever e cobrar, a qualquer tempo, as dívidas que venham a ser apuradas, **CERTIFICAMOS** para fins de direito que, mandando rever os registros tributários, não constatamos a existência de débitos em nome do contribuinte em apreço.

Esta certidão será válida até 17/12/2024

A aceitação desta certidão está condicionada à verificação de sua autenticidade na Internet, no endereço: https://fazenda.aracaju.se.gov.br

Código de Autenticidade: JC.0092.0087.IH.083C

Certidão emitida com base na Portaria 02/2007 de 28/06/2007

SECRETARIA DE
ESTADO DA FAZENDA

SERGIPE
GOVERNO DO ESTADO

CERTIDÃO NEGATIVA DE DÉBITOS ESTADUAIS N. 517848 / 2024

Inscrição Estadual: 27.086.403-2

Razão Social: W M W COMERCIAL E MATERIAIS DE LIMPEZA LTDA.

CNPJ: 32.875.635/0001-29

Natureza Jurídica: SOC. P/COTAS RESP. LTDA-EMPRESA PRIVADA

Atividade Econômica: COMERCIO VAREJISTA DE ARTIGOS DE PAPELARIA

Endereço: RUA - SERGIPE - 1251

SIQUEIRA CAMPOS- ARACAJU - CEP:49075540

Certificamos que, até a presente data, não existem débitos contra o requerente acima qualificado referente a impostos, taxas ou multas administrativas, ressalvado à Fazenda Pública o direito de cobrar quaisquer dívidas que venham a ser apuradas.

Certidão emitida via Internet nos termos da portaria Nº 283 de 15/02/2001, válida por 30 (trinta) dias a partir da data da emissão.

A presente certidão emitida em **17/09/2024 às 13:25:19, válida até 17/10/2024** deve ser conferida na Internet no endereço **www.sefaz.se.gov.br** pelo agente recebedor.

Aracaju, 17 de Setembro de 2024

Autenticação: 20240917VKEZMC

SECRETARIA DE
ESTADO DA FAZENDA

SERGIPE
GOVERNO DO ESTADO

Declaração de Recolhimento do ICMS N. 517850 / 2024

Identificação do Solicitante: 32.875.635/0001-29

Declaramos que, de acordo com as informações constantes nos nossos arquivos, o portador do Cadastro de Pessoa Jurídica **32.875.635/0001-29** está em situação regular com os recolhimentos de ICMS, ressalvado à Fazenda Pública o direito de cobrar quaisquer dívidas que venham a ser apuradas. Informamos ainda que o portador do documento **32.875.635/0001-29** não está inscrito no Cadastro de Contribuintes do Estado de Sergipe.

Declaração emitida via Internet nos termos da portaria Nº.790 de 29/05/2001, válida por 30 (trinta) dias a partir da emissão.

A presente declaração de recolhimento, emitida em **17/09/2024 às 13:26:36, válida até 17/10/2024** deve ser conferida na Internet no endereço **www.sefaz.se.gov.br** pelo agente recebedor.

Aracaju, 17 de Setembro de 2024

Autenticação: 20240917UTLFCM

MINISTÉRIO DA FAZENDA
Secretaria da Receita Federal do Brasil
Procuradoria-Geral da Fazenda Nacional

CERTIDÃO POSITIVA COM EFEITOS DE NEGATIVA DE DÉBITOS RELATIVOS AOS TRIBUTOS FEDERAIS E À DÍVIDA ATIVA DA UNIÃO

Nome: W.M.W COMERCIAL E MATERIAIS DE LIMPEZA LTDA.
CNPJ: 32.875.635/0001-29

Ressalvado o direito de a Fazenda Nacional cobrar e inscrever quaisquer dívidas de responsabilidade do sujeito passivo acima identificado que vierem a ser apuradas, é certificado que:

1. constam débitos administrados pela Secretaria da Receita Federal do Brasil (RFB) com exigibilidade suspensa nos termos do art. 151 da Lei nº 5.172, de 25 de outubro de 1966 - Código Tributário Nacional (CTN), ou objeto de decisão judicial que determina sua desconsideração para fins de certificação da regularidade fiscal, ou ainda não vencidos; e

2. não constam inscrições em Dívida Ativa da União (DAU) na Procuradoria-Geral da Fazenda Nacional (PGFN).

Conforme disposto nos arts. 205 e 206 do CTN, este documento tem os mesmos efeitos da certidão negativa.

Esta certidão é válida para o estabelecimento matriz e suas filiais e, no caso de ente federativo, para todos os órgãos e fundos públicos da administração direta a ele vinculados. Refere-se à situação do sujeito passivo no âmbito da RFB e da PGFN e abrange inclusive as contribuições sociais previstas nas alíneas 'a' a 'd' do parágrafo único do art. 11 da Lei nº 8.212, de 24 de julho de 1991.

A aceitação desta certidão está condicionada à verificação de sua autenticidade na Internet, nos endereços <http://rfb.gov.br> ou <http://www.pgfn.gov.br>.

Certidão emitida gratuitamente com base na Portaria Conjunta RFB/PGFN nº 1.751, de 2/10/2014.
Emitida às 13:35:13 do dia 17/09/2024 <hora e data de Brasília>.
Válida até 16/03/2025.
Código de controle da certidão: **E913.5914.9545.31F0**
Qualquer rasura ou emenda invalidará este documento.

PODER JUDICIÁRIO
DO ESTADO DE SERGIPE

CERTIDÃO JUDICIAL

NATUREZA: CRIMINAL **RESULTADO: NEGATIVA**

IDENTIFICAÇÃO

Nome: WMW COMERCIAL
Tipo de Pessoa: Jurídica **CNPJ:** 32.875.635/0001-29
Nome Fantasia: WMW COMERCIAL

CERTIFICO PARA OS DEVIDOS FINS DE DIREITO E SEGUNDO OS CRITÉRIOS ESTABELECIDOS PELA RESOLUÇÃO Nº 121/2010 DO CONSELHO NACIONAL DE JUSTIÇA E PELA RESOLUÇÃO Nº 31/2022 DO TRIBUNAL DE JUSTIÇA DO ESTADO DE SERGIPE, QUE FORAM ENCONTRADOS OS REGISTROS ABAIXO NOS SISTEMAS INFORMATIZADOS DE 1º E 2º GRAUS DO PODER JUDICIÁRIO DO ESTADO DE SERGIPE EM DESFAVOR DA PESSOA ACIMA IDENTIFICADA.

NADA CONSTA

OUTROSSIM, EM ATENDIMENTO AO ART. 7o, V, DA RESOLUÇÃO No 121/2010 DO CONSELHO NACIONAL DE JUSTIÇA, SEGUE LISTA DE FEITOS EM TRAMITAÇÃO QUE NÃO POSITIVAM ESTA CERTIDÃO JUDICIAL:

NADA CONSTA

OBSERVAÇÕES

1. **Certidão expedida gratuitamente e válida por 30 (trinta) dias.**
2. A identificação da pessoa é de responsabilidade do solicitante e deve ser conferida pelo interessado/destinatário desta certidão.
3. A certidão também será negativa quando houver registro de homônimo e a individualização dos processos não puder ser feita por carência de dados do Poder Judiciário.
4. A autenticidade desta certidão pode ser confirmada eletronicamente no aplicativo ou site do Tribunal de Justiça do Estado de Sergipe.
5. O conteúdo desta certidão pode ser contestado eletronicamente no aplicativo do Tribunal de Justiça do Estado de Sergipe, durante o período de sua validade.
6. A pesquisa realizada abrange todos os processos criminais, inclusive aqueles dos Juizados Especiais Criminais e da Auditoria Militar.
7. A pesquisa realizada NÃO abrange os processos em que foram concedidas transação penal ou suspensão condicional da pena.
8. Esta certidão judicial substitui a Folha Corrida.

PROTOCOLO E AUTENTICAÇÃO

Certidão **2024.0163117** expedida pelo Tribunal de Justiça do Estado de Sergipe em **03/09/2024** e válida até **03/10/2024**.

Código de Autenticidade nº **1206.2257.4476.9464**.

PODER JUDICIÁRIO
JUSTIÇA DO TRABALHO

CERTIDÃO NEGATIVA DE DÉBITOS TRABALHISTAS

Nome: W.M.W COMERCIAL E MATERIAIS DE LIMPEZA LTDA. (MATRIZ E FILIAIS)
CNPJ: 32.875.635/0001-29
Certidão nº: 64113330/2024
Expedição: 17/09/2024, às 13:36:44
Validade: 16/03/2025 - 180 (cento e oitenta) dias, contados da data de sua expedição.

Certifica-se que **W.M.W COMERCIAL E MATERIAIS DE LIMPEZA LTDA. (MATRIZ E FILIAIS)**, inscrito(a) no CNPJ sob o nº **32.875.635/0001-29, NÃO CONSTA** como inadimplente no Banco Nacional de Devedores Trabalhistas.
Certidão emitida com base nos arts. 642-A e 883-A da Consolidação das Leis do Trabalho, acrescentados pelas Leis ns.º 12.440/2011 e 13.467/2017, e no Ato 01/2022 da CGJT, de 21 de janeiro de 2022.
Os dados constantes desta Certidão são de responsabilidade dos Tribunais do Trabalho.
No caso de pessoa jurídica, a Certidão atesta a empresa em relação a todos os seus estabelecimentos, agências ou filiais.
A aceitação desta certidão condiciona-se à verificação de sua autenticidade no portal do Tribunal Superior do Trabalho na Internet (http://www.tst.jus.br).
Certidão emitida gratuitamente.

INFORMAÇÃO IMPORTANTE

Do Banco Nacional de Devedores Trabalhistas constam os dados necessários à identificação das pessoas naturais e jurídicas inadimplentes perante a Justiça do Trabalho quanto às obrigações estabelecidas em sentença condenatória transitada em julgado ou em acordos judiciais trabalhistas, inclusive no concernente aos recolhimentos previdenciários, a honorários, a custas, a emolumentos ou a recolhimentos determinados em lei; ou decorrentes de execução de acordos firmados perante o Ministério Público do Trabalho, Comissão de Conciliação Prévia ou demais títulos que, por disposição legal, contiver força executiva.

Voltar | Imprimir

CAIXA
CAIXA ECONÔMICA FEDERAL

Certificado de Regularidade do FGTS - CRF

Inscrição: 32.875.635/0001-29
Razão Social: W M W COMERCIAL E MATERIAIS DE LIMPEZA LTDA
Endereço: R SERGIPE 1251 / SIQUEIRA CAMPOS / ARACAJU / SE / 49075-540

A Caixa Econômica Federal, no uso da atribuição que lhe confere o Art. 7, da Lei 8.036, de 11 de maio de 1990, certifica que, nesta data, a empresa acima identificada encontra-se em situação regular perante o Fundo de Garantia do Tempo de Servico - FGTS.

O presente Certificado não servirá de prova contra cobrança de quaisquer débitos referentes a contribuições e/ou encargos devidos, decorrentes das obrigações com o FGTS.

Validade:07/09/2024 a 06/10/2024

Certificação Número: 2024090700470313042909

Informação obtida em 17/09/2024 13:28:10

A utilização deste Certificado para os fins previstos em Lei esta condicionada a verificação de autenticidade no site da Caixa: **www.caixa.gov.br**

PREFEITURA MUNICIPAL DE CRISTINAPOLIS
PC DA BANDEIRA, 81, CENTRO
CEP: 49.270-000
CNPJ: 13.096.029/0001-60

NOTA DE EMPENHO - Nº 9240010/2024

24/09/2024

FORNECEDOR

NOME: WMW COMERCIAL E MATERIAIS DE LIMPEZA LTDA
ENDEREÇO: **Nº:** **BAIRRO:**
CIDADE: ARACAJU **ESTADO:** SE **COMPLEMENTO:**
CNPJ/CPF : 32875635000129 **INSC. ESTADUAL:** 000000000000000000 **INSC. MUNICIPAL:** 000000000000000000
CONTA:

CLASSIFICAÇÃO

CÓDIGO REDUZIDO: 552
UNIDADE ORÇAMENTÁRIA: 30012 - SECRETARIA MUNICIPAL DE EDUCAÇÃO- SEMED
FUNÇÃO: 12 - EDUCACAO
SUBFUNÇÃO: 122 - ADMINISTRAÇÃO GERAL
PROGRAMA: 1126 - IMPLANTAR PADRÕES DE EXCELÊNCIA NA SEMED
PROJETO/ATIVIDADE: 2030 - SALÁRIO EDUCAÇÃO
CLASSIFICAÇÃO ECONÔMICA: 3390300000 - MATERIAL DE CONSUMO
FONTE: 15500000 - Transferência do Salário-Educação
SUBELEMENTO DE DESPESA: 21 - MATERIAL DE COPA E COZINHA

EMPENHO

TIPO	NATUREZA DE CRÉDITO	CATEGORIA	SALDO ANTERIOR	Valor do Empenho	SALDO ATUAL
ORDINARIO	ORÇAMENTÁRIO	COMUM	36.709,35	R$ 660,00	36.049,35

LICITAÇAO

25/2023 - LICITAÇÃO/DISPENSA/INEXIGIBILIDADE DA PRÓPRIA UG
TIPO MOD.: 9 - PREGAO ELETRONICO, B. LEGAL: 38 - PREGÃO - LEI 10520 DE 17.07.2002

OBRA

CONTRATO

CONVÊNIO

HISTÓRICO

REFERENTE AQUISIÇÃO DE MATERIAIS DESCARTÁVEIS, PARA ATENDER AS NECESSIDADES DA EMEF PINTO CARDOSO. CONFORME O PREGÃO PRESENCIAL N°025/2023, ATA DE REGISTRO DE PREÇO 012/2024 VIGENTE ATE 20/12/2025.

ITEM	DESCRIÇÃO	QTD	UNIDADE MEDIDA	VALOR UNITÁRIO	VALOR TOTAL
1	Copo plástico descartável. Capacidade para 180ml. Caixa com 2500 unidades.	6,000	UN	110,0000	660,00
				TOTAL:	**660,00**

Autorizado
Data : 24/09/2024

Sandro de Jesus dos Santos

SANDRO DE JESUS DOS SANTOS
PREFEITO

Empenhado
Data : 24/09/2024

Amanda dos Santos

AMANDA DOS SANTOS
Setor do Empenho

PREFEITURA MUNICIPAL DE CRISTINAPOLIS
PC DA BANDEIRA Nº: 81, Bairro CENTRO
CEP: 49.270-000
13096029000160

Solicitação de Empenho

AUTORIZAÇÃO DE DESPESA	SITUAÇÃO	Aprovado
UNIDADE GESTORA: PREFEITURA MUNICIPAL DE CRISTINAPOLIS	**AD Nº:**	2698/2023
RESPONSÁVEL: SANDRO DE JESUS DOS SANTOS	**DATA:**	05/10/2023
CADASTRADO POR: Adhemar da Purificação Dias Junior	**TOTAL:**	931.658,92

DADOS DO PROCESSO ADMINISTRATIVO DE CONTRATAÇÃO

LICITAÇÃO Nº: 2023 **DATA PUBLICAÇÃO:** 30/11/2023 **DATA ABERTURA:** 14/12/2023 **DATA HOMOLOGAÇÃO:** 20/02/2024

MODALIDADE: Pregão Eletrônico **TIPO DA LICITAÇÃO:** Menor Preço

DADOS DA UNIDADE ORÇAMENTÁRIA

UNID. ORÇAMENTÁRIA: 30012 - SECRETARIA MUNICIPAL DE EDUCAÇÃO- SEMED
FUNÇÃO: 12 - EDUCACAO
SUBFUNÇÃO: 122 - ADMINISTRAÇÃO GERAL
PROGRAMA: 1126 - IMPLANTAR PADRÕES DE EXCELÊNCIA NA SEMED
PROJETO/ATIVIDADE: 2030 - SALÁRIO EDUCAÇÃO
CLASSIFICAÇÃO 3390300000 - MATERIAL DE CONSUMO
FONTE: 15500000 - Transferência do Salário-Educação

SOLICITAÇÃO DE EMPENHO	SITUAÇÃO	Em Análise
UNID. GESTORA: SECRETARIA MUNICIPAL DE EDUCACAO	**SE Nº:**	915/2024
RESPONSÁVEL: 00696255570 - ABERLANIO ANCELMO DA SILVA	**DATA:**	23/09/2024
SETOR: 7 - COMPRAS	**TOTAL:**	660,00
CADASTRADO POR: SCARLET LARISSA DE SANTANA HORA		
FORNECEDOR: WMW COMERCIAL E MATERIAIS DE LIMPEZA LTDA		

HISTÓRICO

REFERENTE AQUISIÇÃO DE MATERIAIS DESCARTÁVEIS, PARA ATENDER AS NECESSIDADES DA EMEF PINTO CARDOSO. CONFORME O PREGÃO PRESENCIAL Nº025/2023, ATA DE REGISTRO DE PREÇO 012/2024 VIGENTE ATE 20/12/2025.

COD	PRODUTO / SERVIÇO	U.M.	QTD	VALOR	TOTAL
0010542	Copo plástico descartável. Capacidade para 180ml. Caixa com 2500 unidades.	UN	6,00	110,00	660,00
				TOTAL GERAL:	660,00

00696255570 - ABERLANIO ANCELMO DA SILVA
Secretário Municipal de Educação

Essa despesa foi devidamente reservada

Autorizo a solicitação do Empenho

Claudio Valerio dos Santos
Controlador Geral do Município
Decreto Nº 221/2023

MUNICÍPIO DE CRISTINÁPOLIS/SE

ATA DE REGISTRO DE PREÇO N° 012/2024

PREGÃO ELETRÔNICO Nº 025/2023

PROCESSO LICITATÓRIO 025

No dia 20 de Fevereiro de 2024, no(a) **MUNICÍPIO DE CRISTINÁPOLIS/SE** , inscrito(a) no CNPJ 13.096.029/0001-60, com sede à PC DA BANDEIRA n° 81 CEP 49270-000 – Cristinápolis-SE neste ato legalmente representado por **SANDRO DE JESUS DOS SANTOS**, portador do CPF n° **03024293523**, RESOLVE registrar preços para eventual aquisição em face da apresentação da(s) proposta(s) da(s) empresa(s) abaixo qualificada(s):

Fornecedor: W.M.W COMERCIAL E MATERIAIS DE LIMPEZA LTDA. **CNPJ: 32.875.635/0001-29**

Representante: IVONALDO SANTOS

Telefone: (79) 3259-7456

Email: wmwcom@hotmail.com

Endereço: RUA SERGIPE, 1251 - SIQUEIRA CAMPOS, Aracaju - SE - 49075-540

Item: 4 **Quantidade:** 1.032,00 **Unidade:** PCT **Marca:** QUALITY **Modelo:** QUALITY **Preço Unitário:** R$ 32,00 **Valor Total:** R$33.024,00

Descrição: Saco para lixo preto. Capacidade para 200 litros. Embalagem com 100 unidades- SACO DE LIXO, PLÁSTICO, DE USO DOMESTICO, COM CAPACIDADE PARA 200 LITROS, NA COR PRETA, PCT C/100 UNIDADES

Item: 5 **Quantidade:** 3.098,00 **Unidade:** PCT **Marca:** QUALITY **Modelo:** QUALITY **Preço Unitário:** R$ 22,90 **Valor Total:** R$70.944,20

Descrição: Saco para lixo preto. Capacidade para 200 litros. Embalagem com 100 unidades- SACO DE LIXO, PLÁSTICO, DE USO DOMESTICO, COM CAPACIDADE PARA 200 LITROS, NA COR PRETA, PCT C/100 UNIDADES

Item: 6 **Quantidade:** 750,00 **Unidade:** FD **Marca:** FOFEX **Modelo:** FOFEX **Preço Unitário:** R$ 46,50 **Valor Total:** R$34.875,00

Descrição: Papel higiênico DE ALTA QUALIDADE folha simples, fardado com 16 pacotes de 4 rolos- PAPEL HIGIÊNICO - Folha simples, feito em papel neutro 100% celulose virgem, 30m x 10cm, fardo com 16 pacotes, contendo 4 unidades.

Item: 10 **Quantidade:** 6.750,00 **Unidade:** PCT **Marca:** FAMILIAR **Modelo:** FAMILIAR **Preço Unitário:** R$ 3,88 **Valor Total:** R$26.190,00

Descrição: Papel toalha 100% celulose virgem, gofrado, interfoliado, com 02 dobras, macio, na cor branca- Papel toalha, gofrado, folha dupla, com picotes, rolo com no mínimo 50 folhas, medindo aproximadamente 20 x 22 cm (folha), fibras naturais, 100% celulose, na cor branca, não reciclado, isento de corpos estranhos e partículas lenhosas, alvura superior a 75%, conforme norma iso, capacidade de absorção de 8,5 a 10,5 g (h2o)/g (papel). Embalagem contendo 2 unidades.

Item: 11 **Quantidade:** 312,00 **Unidade:** UN **Marca:** MARATA **Modelo:** MARATA **Preço Unitário:** R$ 110,00 **Valor Total:** R$34.320,00

Descrição: Copo plástico descartável. Capacidade para 180ml. Caixa com 2500 unidades.

Item: 12 **Quantidade:** 938,00 **Unidade:** UN **Marca:** MARATA **Modelo:** MARATA **Preço Unitário:** R$ 110,00 **Valor Total:** R$103.180,00

Descrição: Copo plástico descartável. Capacidade para 180ml. Caixa com 2500 unidades.

Item: 28 **Quantidade:** 500,00 **Unidade:** UN **Marca:** BRC **Modelo:** BRC **Preço Unitário:** R$ 3,00 **Valor Total:** R$1.500,00

Descrição: Ácido Muriático 1L- ACIDO MURIATICO - APLICACAO: LIMPEZA BRUTA EM GERAL

Total: R$ 314.713,20

Item:	Quantidade:	Unidade:	Marca:	Modelo:	Preço Unitário:	Valor Total:
72	100,00	UN	UZE	UZE	R$ 2,40	R$240,00

Descrição: Lustra móveis. Embalagem com 200 ml- Lustra móveis em embalagem de 200 ml

Item:	Quantidade:	Unidade:	Marca:	Modelo:	Preço Unitário:	Valor Total:
97	5.800,00	UN	ORIENTAL	ORIENTAL	R$ 1,80	R$10.440,00

Descrição: Sabão em pó PCT com 500g- SABÃO EM PÓ, PCT. 500 G

Total: R$ 314.713,20

As especificações técnicas constantes do processo em epígrafe, assim como todas as obrigações e condições descritas na minuta da Ata de Registro de Preços e na Proposta de Preços integram esta ARP, independentemente de transcrição.

A validade desta Ata de Registro de Preços é até **20/02/2025** , a contar do dia **20/02/2024** .

A presente Ata de Registro de Preços, após lida e achada conforme, é assinada pelas partes.

SANDRO DE JESUS DOS SANTOS
PREFEITO MUNICIPAL

Assinado de forma digital por:
SANDRO DE JESUS DOS SANTOS
03024293523
Dados: 21/02/2024 10:57:31

W.M.W COMERCIAL E MATERIAIS DE LIMPEZA LTDA.
32.875.635/0001-29

Assinado de forma digital por:
IVONALDO SANTOS
11672544572
Dados: 21/02/2024 08:50:33

PREFEITURA MUNICIPAL DE CRISTINAPOLIS
PC DA BANDEIRA, 81, CENTRO
CEP: 49.270-000
CNPJ: 13.096.029/0001-60

NOTA DE EMPENHO - Nº 10220006/2024

22/10/2024

FORNECEDOR

NOME: WMW COMERCIAL E MATERIAIS DE LIMPEZA LTDA
ENDEREÇO: **Nº:** **BAIRRO:**
CIDADE: ARACAJU **ESTADO:** SE **COMPLEMENTO:**
CNPJ/CPF : 32875635000129 **INSC. ESTADUAL:** 00000000000000000000 **INSC. MUNICIPAL:** 00000000000000000000
CONTA:

CLASSIFICAÇÃO

CÓDIGO REDUZIDO: 552
UNIDADE ORÇAMENTÁRIA: 30012 - SECRETARIA MUNICIPAL DE EDUCAÇÃO- SEMED
FUNÇÃO: 12 - EDUCACAO
SUBFUNÇÃO: 122 - ADMINISTRAÇÃO GERAL
PROGRAMA: 1126 - IMPLANTAR PADRÕES DE EXCELÊNCIA NA SEMED
PROJETO/ATIVIDADE: 2030 - SALÁRIO EDUCAÇÃO
CLASSIFICAÇÃO ECONÔMICA: 3390300000 - MATERIAL DE CONSUMO
FONTE: 15500000 - Transferência do Salário-Educação
SUBELEMENTO DE DESPESA: 21 - MATERIAL DE COPA E COZINHA

EMPENHO

TIPO	NATUREZA DE CRÉDITO	CATEGORIA	SALDO ANTERIOR	Valor do Empenho	SALDO ATUAL
ORDINARIO	ORÇAMENTÁRIO	COMUM	776,32	R$ 660,00	116,32

LICITAÇAO

25/2023 - LICITAÇÃO/DISPENSA/INEXIGIBILIDADE DA PRÓPRIA UG
TIPO MOD.: 9 - PREGAO ELETRONICO, B. LEGAL: 38 - PREGÃO - LEI 10520 DE 17.07.2002

OBRA

CONTRATO

CONVÊNIO

HISTÓRICO

REEMPENHO DO EMPENHO 9240010 - REFERENTE AQUISIÇÃO DE MATERIAIS DESCARTÁVEIS, PARA ATENDER AS NECESSIDADES DA EMEF PINTO CARDOSO. CONFORME O PREGÃO ELETRONICO N°025/2023, ATA DE REGISTRO DE PREÇO 012/2024 VIGENTE ATE 20/12/2025.

ITEM	DESCRIÇÃO	QTD	UNIDADE MEDIDA	VALOR UNITÁRIO	VALOR TOTAL
1	COPO PLASTICO DESCARTAVEL. CAPACIDADE PARA 180ML. CAIXA COM 2500 UNIDADES	6,000	CX	110,0000	660,00
				TOTAL:	**660,00**

Autorizado
Data : 22/10/2024

Sandro de Jesus dos Santos

SANDRO DE JESUS DOS SANTOS
PREFEITO

Empenhado
Data : 22/10/2024

Amanda dos Santos

AMANDA DOS SANTOS
Setor do Empenho

PREFEITURA MUNICIPAL DE CRISTINAPOLIS
PC DA BANDEIRA, 81, CENTRO
CEP: 49.270-000
CNPJ: 13.096.029/0001-60

NOTA DE LIQUIDAÇÃO - Nº 10220044/2024

22/10/2024

Fonte de Recurso: 15500000 - Transferência do Salário-Educação

FORNECEDOR

NOME:	WMW COMERCIAL E MATERIAIS DE LIMPEZA LTDA				
ENDEREÇO:		**Nº:**		**BAIRRO:**	
CIDADE:	ARACAJU	**ESTADO:**	SE	**COMPLEMENTO:**	
CNPJ/CPF :	32875635000129	**INSC. ESTADUAL:**	00000000000000000000	**INSC. MUNICIPAL:**	00000000000000000000
CONTA:					

CLASSIFICAÇÃO

CÓDIGO REDUZIDO:	552
UNIDADE ORÇAMENTÁRIA:	30012 - SECRETARIA MUNICIPAL DE EDUCAÇÃO- SEMED
FUNÇÃO:	12 - EDUCACAO
SUBFUNÇÃO:	122 - ADMINISTRAÇÃO GERAL
PROGRAMA:	1126 - IMPLANTAR PADRÕES DE EXCELÊNCIA NA SEMED
PROJETO/ATIVIDADE:	2030 - SALÁRIO EDUCAÇÃO
CLASSIFICAÇÃO ECONÔMICA:	3390300000 - MATERIAL DE CONSUMO
FONTE:	15500000 - Transferência do Salário-Educação

EMPENHO

EMPENHO	ANO	DATA	SALDO ANTERIOR	VALOR EMPENHO:	SALDO ATUAL
10220006	2024	22/10/2024	776,32	R$ 660,00	116,32

HISTÓRICO DO EMPENHO

REEMPENHO DO EMPENHO 9240010 - REFERENTE AQUISIÇÃO DE MATERIAIS DESCARTÁVEIS, PARA ATENDER AS NECESSIDADES DA EMEF PINTO CARDOSO. CONFORME O PREGÃO ELETRONICO N°025/2023, ATA DE REGISTRO DE PREÇO 012/2024 VIGENTE ATE 20/12/2025.

HISTÓRICO DA NOTA DE LIQUIDAÇÃO

REF. A AQUISIÇÃO DE COPOS DESCARTAÁVEIS.

DOCUMENTO DA NOTA DE LIQUIDAÇÃO

DOCUMENTO	VALOR
TIPO: NOTA FISCAL (Nº NOTA: 22236 / SÉRIE: 1 / UF: SE / DATA DE EMISSÃO: 25/09/2024 / CHAVE: 28240932875635000129550010000222361696500009)	R$ 660,00

RETENÇÕES

HISTÓRICO DA LIQUIDAÇÃO	VALOR
213.01.205 - TAXAS	6,60
TOTAL RETIDO:	**6,60**
TOTAL LÍQUIDO:	**653,40**

Declaração

Declaramos que os materiais foram recebidos e/ ou Serviços foram prestados

Data : 22/10/2024

Sandro de Jesus dos Santos

SANDRO DE JESUS DOS SANTOS
PREFEITO

A despesa foi devidamente liquidada, podendo ser paga.

Data : 22/10/2024

Amanda dos Santos

AMANDA DOS SANTOS
Setor do Empenho

PREFEITURA MUNICIPAL DE CRISTINAPOLIS
PC DA BANDEIRA, 81, CENTRO
CEP: 49.270-000
CNPJ: 13.096.029/0001-60

NOTA DE PAGAMENTO - Nº 9300432/2024

30/09/2024

SECRETARIA MUNICIPAL DE EDUCAÇÃO- SEMED

Fonte de Recurso: 15500000 - Transferência do Salário-Educação

FORNECEDOR

NOME:	WMW COMERCIAL E MATERIAIS DE LIMPEZA LTDA		5568		
ENDEREÇO:		**Nº:**		**BAIRRO:**	
CIDADE:	ARACAJU	**ESTADO:**	SE	**COMPLEMENTO:**	
CNPJ/CPF :	32875635000129	**INSC. ESTADUAL:**	00000000000000000000	**INSC. MUNICIPAL:**	00000000000000000000
CONTA:					

CLASSIFICAÇÃO

CÓDIGO REDUZIDO:	552
UNIDADE ORÇAMENTÁRIA:	30012 - SECRETARIA MUNICIPAL DE EDUCAÇÃO- SEMED
FUNÇÃO:	12 - EDUCACAO
SUBFUNÇÃO:	122 - ADMINISTRAÇÃO GERAL
PROGRAMA:	1126 - IMPLANTAR PADRÕES DE EXCELÊNCIA NA SEMED
PROJETO/ATIVIDADE:	2030 - SALÁRIO EDUCAÇÃO
CLASSIFICAÇÃO ECONÔMICA:	3390300000 - MATERIAL DE CONSUMO

EMPENHO

EMPENHO	DATA DO EMPENHO	LIQUIDAÇÃO	DATA DA LIQUIDAÇÃO	SALDO ANTERIOR	BRUTO	RETIDO	LÍQUIDO	SALDO ATUAL
9240006/2024	24/09/2024	9270125	27/09/2024	R$ 1.100,00	R$ 1.100,00	R$ 11,00	R$ 1.089,00	R$ 0,00

HISTÓRICO DO EMPENHO:

REFERENTE AQUISIÇÃO DE MATERIAIS DESCARTÁVEIS, PARA ATENDER AS NECESSIDADES DA EMEF VEREADOR JOSÉ ÍRIS COTIAS DE OLIVEIRA. CONFORME O PREGÃO PRESENCIAL N°025/2023, ATA DE REGISTRO DE PREÇO 012/2024 VIGENTE ATE 20/12/2025.

HISTÓRICO DA LIQUIDAÇÃO:

REF. A AQUISIÇÃO DE COPOS DESCARTÁVEIS.

HISTÓRICO DE PAGAMENTO:

PAGAMENTO DA LIQUIDAÇÃO: 9270125 - REF. A AQUISIÇÃO DE COPOS DESCARTÁVEIS.

DADOS DO PAGAMENTO:

CONTA	DOCUMENTO	VALOR
111.03.31 - BES - 300.237-7 - SALÁRIO EDUCAÇÃO	CJLO	R$ 1.089,00
	TOTAL:	**R$ 1.100,00**

PAGUE-SE

Autorizo o pagamento deste processo

Data : 30/09/2024

SANDRO DE JESUS DOS SANTOS
PREFEITO MUNICIPAL

PAGO

O processo foi pago conforme autorização

Data : 30/09/2024

ROSANGELA VIEIRA DOS SANTOS
SECRETÁRIA DE FINANÇAS

Banese

Agência 020 Tipo 22 Conta 300237-7
CRISTINAPOLIS PREF GABINETE DO PREF

Saldos e extratos

2ª VIA DE TRANSFERÊNCIA ENTRE CONTAS

Autenticação

Origem:	Internet Banking
Número de controle:	202409309940000CJLO
Data:	Realizado em 30/09/2024 às 15h:12m

Dados da transação

Conta de Origem:	Conta Corrente
Agência:	020
Conta:	22/300237-7
Titular:	MUNICIPIO DE CRISTINAPOLIS
Conta de Destino:	Conta Corrente
Agência:	051
Conta:	03/100292-1
Titular:	W.M.W COMERCIAL E MAT. DE L LTDA.
Valor:	R$ 1.089,00
Descrição:	PAGAMENTO REF NFS 22233

Alô Banese: (79) 3218-2020 (capitais e regiões metropolitanas) e 0800 284 3218 (demais regiões)

SAC: 0800 021 9013

SAC Deficientes Auditivos e de Fala: 0800 021 9010

Suporte Internet Banking: (79) 3218-1510

Ouvidoria: 0800 021 9009

PREFEITURA MUNICIPAL DE CRISTINAPOLIS
PC DA BANDEIRA, 81, CENTRO
CEP: 49.270-000
CNPJ: 13.096.029/0001-60

NOTA DE PAGAMENTO EXTRA - Nº 9300576/2024

30/09/2024

FORNECEDOR

NOME: WMW COMERCIAL E MATERIAIS DE LIMPEZA LTDA

ENDEREÇO: **Nº:** **BAIRRO:**

CIDADE: ARACAJU **ESTADO:** SE **COMPLEMENTO:**

CNPJ/CPF : 32875635000129 **INSC. ESTADUAL:** 0000000000000000 0000 **INSC. MUNICIPAL:** 00000000000000000000

CONTA:

CONTA	BRUTO	RETIDO	LÍQUIDO
213.01.205 - TAXAS	R$ 11,00	R$ 0,00	R$ 11,00

PAGAMENTO REFERENTE A TAXA ADMINISTRATIVA DA NOTA FISCAL 233 - WMW COMERCIAL E MATERIAIS DE LIMPEZA LTDA.

CONTA	DOCUMENTO	VALOR
111.03.31 - BES - 300.237-7 - SALÁRIO EDUCAÇÃO	CJKR	11,00

TOTAL: **R$ 11,00**

PAGUE-SE

Autorizo o pagamento deste processo

Data : 30/09/2024

SANDRO DE JESUS DOS SANTOS
PREFEITO MUNICIPAL

PAGO

O processo foi pago conforme autorização

Data : 30/09/2024

ROSANGELA VIEIRA DOS SANTOS
SECRETÁRIA DE FINANÇAS

WMW COMERCIAL E MATERIAIS DE LIMPEZA LTDA **WMW COMERCIAL E MATERIAIS DE LIMPEZA LTDA**

Recebi(emos) da(o)

PREFEITURA MUNICIPAL DE CRISTINAPOLIS

a importância abaixo discriminada,conforme especificações da Nota de Pagamento de Despesa acima, pelo que damos total quitação.

TOTAL: **R$ 11,00**

CONTA	OB/CH	VALOR
111.03.31 - BES - 300.237-7 - SALÁRIO EDUCAÇÃO	CJKR	11,00

NOME: WMW COMERCIAL E MATERIAIS DE LIMPEZA LTDA

ENDEREÇO: **Nº:** **BAIRRO:**

CIDADE: ARACAJU **ESTADO:** SE **COMPLEMENTO:**

CNPJ/CPF : 32875635000129 **INSC. ESTADUAL:** 0000000000000000 **INSC. MUNICIPAL:** 00000000000000000000

Banese

Agência 020 **Tipo** 22 **Conta** 300237-7
CRISTINAPOLIS PREF GABINETE DO PREF

Saldos e extratos

2ª VIA DE TRANSFERÊNCIA ENTRE CONTAS

Autenticação

Origem:	Internet Banking
Número de controle:	202409309940000CJKR
Data:	Realizado em 30/09/2024 às 15h:12m

Dados da transação

Conta de Origem:	Conta Corrente
Agência:	020
Conta:	22/300237-7
Titular:	MUNICIPIO DE CRISTINAPOLIS
Conta de Destino:	Conta Corrente
Agência:	020
Conta:	22/300279-2
Titular:	MUNICIPIO DE CRISTINAPOLIS
Valor:	R$ 11,00
Descrição:	PAGAMENTO REF TAXA NFS 22233

Alô Banese: (79) 3218-2020 (capitais e regiões metropolitanas) e 0800 284 3218 (demais regiões)

SAC: 0800 021 9013

SAC Deficientes Auditivos e de Fala: 0800 021 9010

Suporte Internet Banking: (79) 3218-1510

Ouvidoria: 0800 021 9009

PREFEITURA MUNICIPAL DE CRISTINAPOLIS
PC DA BANDEIRA, 81, CENTRO
CEP: 49.270-000
CNPJ: 13.096.029/0001-60

NOTA DE LIQUIDAÇÃO - Nº 9270125/2024

27/09/2024

Fonte de Recurso: 15500000 - Transferência do Salário-Educação

FORNECEDOR

NOME: WMW COMERCIAL E MATERIAIS DE LIMPEZA LTDA
ENDEREÇO: **Nº:** **BAIRRO:**
CIDADE: ARACAJU **ESTADO:** SE **COMPLEMENTO:**
CNPJ/CPF : 32875635000129 **INSC. ESTADUAL:** 00000000000000000000 **INSC. MUNICIPAL:** 00000000000000000000
CONTA:

CLASSIFICAÇÃO

CÓDIGO REDUZIDO: 552
UNIDADE ORÇAMENTÁRIA: 30012 - SECRETARIA MUNICIPAL DE EDUCAÇÃO- SEMED
FUNÇÃO: 12 - EDUCACAO
SUBFUNÇÃO: 122 - ADMINISTRAÇÃO GERAL
PROGRAMA: 1126 - IMPLANTAR PADRÕES DE EXCELÊNCIA NA SEMED
PROJETO/ATIVIDADE: 2030 - SALÁRIO EDUCAÇÃO
CLASSIFICAÇÃO ECONÔMICA: 3390300000 - MATERIAL DE CONSUMO
FONTE: 15500000 - Transferência do Salário-Educação

EMPENHO

EMPENHO	ANO	DATA	SALDO ANTERIOR	VALOR EMPENHO:	SALDO ATUAL
9240006	2024	24/09/2024	41.037,95	R$ 1.100,00	39.937,95

HISTÓRICO DO EMPENHO

REFERENTE AQUISIÇÃO DE MATERIAIS DESCARTÁVEIS, PARA ATENDER AS NECESSIDADES DA EMEF VEREADOR JOSÉ ÍRIS COTIAS DE OLIVEIRA. CONFORME O PREGÃO PRESENCIAL N°025/2023, ATA DE REGISTRO DE PREÇO 012/2024 VIGENTE ATE 20/12/2025.

HISTÓRICO DA NOTA DE LIQUIDAÇÃO

REF. A AQUISIÇÃO DE COPOS DESCARTÁVEIS.

DOCUMENTO DA NOTA DE LIQUIDAÇÃO

DOCUMENTO	VALOR
TIPO: NOTA FISCAL (Nº NOTA: 22233 / SÉRIE: 1 / UF: SE / DATA DE EMISSÃO: 25/09/2024 / CHAVE: 28240932875635000129550010000222331992400003)	R$ 1.100,00

RETENÇÕES

HISTÓRICO DA LIQUIDAÇÃO	VALOR
213.01.205 - TAXAS	11,00
TOTAL RETIDO:	**11,00**
TOTAL LÍQUIDO:	**1.089,00**

Declaração

Declaramos que os materiais foram recebidos e/ ou Serviços foram prestados

Data : 27/09/2024

Sandro de Jesus dos Santos

SANDRO DE JESUS DOS SANTOS
PREFEITO

A despesa foi devidamente liquidada, podendo ser paga.

Data : 27/09/2024

Evanilson Santos

EVANILSON LEONCIO DOS SANTOS
Setor de Empenho

Recebemos de W.M.W COMERCIAL E MATERIAIS DE LIMPEZA LTDA. os produtos/serviços constantes na nota fiscal indicada ao lado Emissão: 25/09/2024 - Dest.: PREFEITURA MUNICIPAL DE CRISTINAPOLIS - Valor Total: 1100,00

DATA DE RECEBIMENTO	IDENTIFICAÇÃO E ASSINATURA DO RECEBEDOR

NF-e
Nº: 000.022.233
SÉRIE: 1

IDENTIFICAÇÃO DO EMITENTE

W.M.W COMERCIAL E MATERIAIS DE LIMPEZA LTDA-ME

RUA SERGIPE, 1251
SIQUEIRA CAMPOS - ARACAJU /SE
Fone.: (79) 3259 - 2444

DANFE

Documento Auxiliar de Nota Fiscal Eletrônica

0 - ENTRADA
1 - SAÍDA [1]

Nº: 000.022.233
SÉRIE: 1
FOLHA 1/1

CHAVE DE ACESSO
2824 0932 8756 3500 0129 5500 1000 0222 3319 9240 0003

Consulta de autenticidade no portal nacional da NF-e www.nfe.fazenda.gov.br/portal ou no site da Sefaz Autorizadora

NATUREZA DA OPERAÇÃO	PROTOCOLO DE AUTORIZAÇÃO DE USO
Venda	228240009659956 25/09/2024 13:16:14

INSCRIÇÃO ESTADUAL	INSCRIÇÃO EST. DO SUBST. TRIBUTÁRIO	C.P.F./C.N.P.J.
270864032		32.875.635/0001-29

DESTINATÁRIO/REMETENTE

NOME/RAZÃO SOCIAL	CNPJ/CPF	DATA DA EMISSÃO
PREFEITURA MUNICIPAL DE CRISTINAPOLIS	13.096.029/0001-60	25/09/2024

ENDEREÇO	BAIRRO	CEP	DATA DA ENTRADA/SAÍDA
PRACA DA BANDEIRA, 81	CENTRO	49270 - 000	25/09/2024

MUNICÍPIO	FONE/FAX	UF	IE	HORA DA SAÍDA
CRISTINAPOLIS		SE		13:15:29

CÁLCULO DO IMPOSTO

BASE DE CÁLC. DO ICMS	VALOR DO ICMS	BASE CÁLC DO ICMS ST	VALOR DO ICMS ST	VALOR APROX. TRIB.	VALOR TOTAL DOS PRODUTOS
1.100,00	209,00	0,00	0,00	278,74	1.100,00

VALOR DO FRETE	VALOR DO SEGURO	DESCONTO	OUTRAS DESP. ACESS.	VALOR DO IPI	VALOR TOTAL DA NOTA
0,00	0,00	0,00	0,00	0,00	1.100,00

DADOS DOS PRODUTOS SERVIÇOS

CÓDIGO	DESCRIÇÃO DO PRODUTO/SERVIÇO	NCM/SH	CST	CFOP	UND	QTD	VL. UNIT.	VL. TOTAL	DESC.	VL. TOT. LIQ.	B. C. ICMS	VL. ICMS	VL. IPI	ICMS	IPI	VL. APX
591	COPO PLASTICO DESCARTAVEL COM 180ML	39241000	000	5102	CX	10,00	110,00	1.100,00	0,00	1.100,00	1.100,00	209,00	0,00	19,00	0,00	278,74

Recebi(emos) a(s) mercadoria(s) descrita(s) ao lado conforme discriminada na Nota Fiscal

27 09 2024

Raucélia Santos da Conceição

Raucélia Santos
Chefe de Seção
Almoxarifado Central

DADOS ADICIONAIS

INFORMAÇÕES COMPLEMENTARES	RESERVADO AO FISCO
SEI: 9240006/2024 EMPRESA OPTANTE PELO SIMPLES Val Aprox RS 278,74 Fed 80,74 Est 198,00 Fonte IBPT empresometro.com.br 5DC0AE, CFOP 5102 = R$1.100,00; Não há cobrança do Fundo Estadual de Combate à Pobreza e as Desigualdades Sociais.	

PREFEITURA MUNICIPAL DE CRISTINAPOLIS
PC DA BANDEIRA Nº: 81, Bairro CENTRO C.P:
49.270-000 CRISTINAPOLIS/SE
13096029000160

Documento de Arrecadação Municipal - DAM

DADOS DO CONTRIBUINTE			VENCIMENTO
CÓDIGO 12004	CONTRIBUINTE W.M.W COMERCIAL E MATERIAIS DE LIMPEZA	Nrº DAM 134252024	31/12/2024

TIPO/NOME/LOGRADOURO/NÚMERO		
RUA SERGIPE, nº: 1251, Complemento: .		
BAIRRO SIQUEIRA CAMPOS	CIDADE ARACAJU	UF SE

DOCUMENTOS

C.P.F / C.N.P.J.	R.G.	IE	IM	PIS
32875635000129				

DESCRIÇÃO DO SERVIÇO

TRIBUTO	ESPECIFICAÇÃO	Nrº SERVIÇO
103	TAXA ADMINISTRATIVA MUNICIPAL	

COMPOSIÇÃO DO TRIBUTO

BASE CÁLCULO	ALIQUOTA	VALOR IMPOSTO	TX.	TSU	VALOR TOTAL
R$ 1.100,00	1,00	R$ 11,00	R$ 0,00	R$ 0,00	R$ 11,00

DADOS PARA PAGAMENTO

PARCELA	MÊS REF.	EXERCICIO	DATA LANÇAMENTO	DATA VENCIMENTO
0	09	2024	27/09/2024	31/12/2024

MENSAGEM		
NF Nº 000022233 SÉRIE 1 LEI MUNICIPAL Nº 748/2018	(=) VALOR DEVIDO	R$ 11,00
	(-) VALOR DESCONTO	R$ 0,00
	(+)CORREÇÃO MON.	R$ 0,00
	(+)MULTA DE MORA	R$ 0,00
	(+)JUROS DE MORA	R$ 0,00
	(=) VALOR A PAGAR	R$ 11,00

TAXA ADMINISTRATIVA MUNICIPAL
BOLETO PAGAVEL NOS BANCOS: BANCO DO BRASIL E BANESE - BANCO DO ESTADO DE

CONTRIBUINTE
W.M.W COMERCIAL E MATERIAIS DE LIMPEZA LTDA.

EXERCICIO	Nrº DAM	ESPÉCIE	VENCIMENTO	VALOR
2024	134252024	TAM	31/12/2024	R$ 11,00

81650000000 4 11001281202 7 41231202410 9 02010313425 8



Gerado por:Cleidivania Santos Alves

W. M. W. Comercial e Materiais de Limpeza Ltda

CNPJ: 32.875.635/0001-29 - INSC. ESTADUAL 27.086.403-2

Rua Sergipe, 1251 - B. Siqueira Campos - Tel.: (079) 3259-2444 | 3259-7456 – CEP 49075-540

Aracaju – Sergipe

DECLARAÇÃO

A

PREFEITURA MUNICIPAL DE CRISTINÁPOLIS

A W M W Comercial e Materiais de Limpeza Ltda., com sede na Rua Sergipe nº 1251, Bairro Siqueira Campos, inscrita no CNPJ sob nº 32.875.635/0001-29, declaro a PREFEITURA MUNICIPAL DE CRISTINÁPOLIS - para fins de não incidência na fonte do Imposto sobre a Renda da Pessoa Jurídica (IRPJ), da Contribuição Social sobre o Lucro Líquido (CSLL), da Contribuição para o Financiamento da Seguridade Social (COFINS), e da Contribuição para o PIS/PASEP, **a** que se refere o art. 64 da Lei nº 9.430, de 27 de dezembro de 1996, que é regularmente inscrita no Regime Especial Unificado de Arrecadação de Tributos e Contribuições devidos pelas Microempresas e Empresas de Pequeno Porte - Simples Nacional, de que trata o art. 12 da Lei Complementar nº 123, de 14 de dezembro de 2006.

Para esse efeito, a declarante informa que:

I - Preenche os seguintes requisitos:

a) Conserva em boa ordem, pelo prazo de cinco anos, contado da data da emissão, os documentos que comprovam a origem de suas receitas e a efetivação de suas empresas, bem assim a realização de quaisquer outros atos ou operações que venham a modificar sua situação patrimonial;

b) Cumpre as obrigações acessórias a que está sujeita, em conformidade com a M legislação pertinente;

II - O signatário é representante legal desta empresa, assumindo o compromisso de informar 'a Secretaria da Receita Federal e 'a unidade pagadora, imediatamente, eventual desenquadramento da presente situação e está ciente de que a falsidade na prestação destas informações, sem prejuízo do disposto no art. 32 da Lei n.º 9.430, de 1996, o sujeitará, juntamente com as demais pessoas que para ela concorrem às penalidades previstas na legislação criminal e tributária, relativas à falsidade ideológica (art. 299 do código Penal) e ao crime contra a ordem tributária (art. 1º da Lei n.º 8.137, de 27 de dezembro de 1990).

ARACAJU – SE, 25 DE SETEMBRO DE 2024

IVONALDO SANTOS:11672544572

Assinado de forma digital por IVONALDO SANTOS:11672544572

Estado de Sergipe
Prefeitura Municipal de Aracaju
Secretaria Municipal da Fazenda

CERTIDÃO NEGATIVA DE DÉBITOS

Aracaju, 18 de Setembro de 2024
Nº. 202400520711

CNPJ: 32.875.635/0001-29

Contribuinte: WMW COMERCIAL E MATERIAIS DE LIMPEZA LTDA

Em cumprimento à solicitação do requerente com as características acima, e ressalvado o direito da Fazenda Pública Municipal pesquisar, inscrever e cobrar, a qualquer tempo, as dívidas que venham a ser apuradas, **CERTIFICAMOS** para fins de direito que, mandando rever os registros tributários, não constatamos a existência de débitos em nome do contribuinte em apreço.

Esta certidão será válida até 17/12/2024

A aceitação desta certidão está condicionada à verificação de sua autenticidade na Internet, no endereço: https://fazenda.aracaju.se gov.br

Código de Autenticidade: JC.0092.0087.IH.083C

Certidão emitida com base na Portaria 02/2007 de 28/06/2007

SECRETARIA DE
ESTADO DA FAZENDA

SERGIPE
GOVERNO DO ESTADO

CERTIDÃO NEGATIVA DE DÉBITOS ESTADUAIS N. 517848 / 2024

Inscrição Estadual: 27.086.403-2

Razão Social: W M W COMERCIAL E MATERIAIS DE LIMPEZA LTDA.

CNPJ: 32.875.635/0001-29

Natureza Jurídica: SOC. P/COTAS RESP. LTDA-EMPRESA PRIVADA

Atividade Econômica: COMERCIO VAREJISTA DE ARTIGOS DE PAPELARIA

Endereço: RUA - SERGIPE - 1251

SIQUEIRA CAMPOS- ARACAJU - CEP:49075540

Certificamos que, até a presente data, não existem débitos contra o requerente acima qualificado referente a impostos, taxas ou multas administrativas, ressalvado à Fazenda Pública o direito de cobrar quaisquer dívidas que venham a ser apuradas.

Certidão emitida via Internet nos termos da portaria Nº 283 de 15/02/2001, válida por 30 (trinta) dias a partir da data da emissão.

A presente certidão emitida em **17/09/2024 às 13:25:19, válida até 17/10/2024** deve ser conferida na Internet no endereço **www.sefaz.se.gov.br** pelo agente recebedor.

Aracaju, 17 de Setembro de 2024

Autenticação: 20240917VKEZMC

SECRETARIA DE
ESTADO DA FAZENDA

SERGIPE
GOVERNO DO ESTADO

Declaração de Recolhimento do ICMS N. 517850 / 2024

Identificação do Solicitante: 32.875.635/0001-29

Declaramos que, de acordo com as informações constantes nos nossos arquivos, o portador do Cadastro de Pessoa Jurídica **32.875.635/0001-29** está em situação regular com os recolhimentos de ICMS, ressalvado à Fazenda Pública o direito de cobrar quaisquer dívidas que venham a ser apuradas. Informamos ainda que o portador do documento **32.875.635/0001-29** não está inscrito no Cadastro de Contribuintes do Estado de Sergipe.

Declaração emitida via Internet nos termos da portaria Nº.790 de 29/05/2001, válida por 30 (trinta) dias a partir da emissão.

A presente declaração de recolhimento, emitida em **17/09/2024 às 13:26:36, válida até 17/10/2024** deve ser conferida na Internet no endereço **www.sefaz.se.gov.br** pelo agente recebedor.

Aracaju, 17 de Setembro de 2024

Autenticação: 20240917UTLFCM

MINISTÉRIO DA FAZENDA
Secretaria da Receita Federal do Brasil
Procuradoria-Geral da Fazenda Nacional

CERTIDÃO POSITIVA COM EFEITOS DE NEGATIVA DE DÉBITOS RELATIVOS AOS TRIBUTOS FEDERAIS E À DÍVIDA ATIVA DA UNIÃO

Nome: W.M.W COMERCIAL E MATERIAIS DE LIMPEZA LTDA.
CNPJ: 32.875.635/0001-29

Ressalvado o direito de a Fazenda Nacional cobrar e inscrever quaisquer dívidas de responsabilidade do sujeito passivo acima identificado que vierem a ser apuradas, é certificado que:

1. constam débitos administrados pela Secretaria da Receita Federal do Brasil (RFB) com exigibilidade suspensa nos termos do art. 151 da Lei nº 5.172, de 25 de outubro de 1966 - Código Tributário Nacional (CTN), ou objeto de decisão judicial que determina sua desconsideração para fins de certificação da regularidade fiscal, ou ainda não vencidos; e

2. não constam inscrições em Dívida Ativa da União (DAU) na Procuradoria-Geral da Fazenda Nacional (PGFN).

Conforme disposto nos arts. 205 e 206 do CTN, este documento tem os mesmos efeitos da certidão negativa.

Esta certidão é válida para o estabelecimento matriz e suas filiais e, no caso de ente federativo, para todos os órgãos e fundos públicos da administração direta a ele vinculados. Refere-se à situação do sujeito passivo no âmbito da RFB e da PGFN e abrange inclusive as contribuições sociais previstas nas alíneas 'a' a 'd' do parágrafo único do art. 11 da Lei nº 8.212, de 24 de julho de 1991.

A aceitação desta certidão está condicionada à verificação de sua autenticidade na Internet, nos endereços <http://rfb.gov.br> ou <http://www.pgfn.gov.br>.

Certidão emitida gratuitamente com base na Portaria Conjunta RFB/PGFN nº 1.751, de 2/10/2014.
Emitida às 13:35:13 do dia 17/09/2024 <hora e data de Brasília>.
Válida até 16/03/2025.
Código de controle da certidão: **E913.5914.9545.31F0**
Qualquer rasura ou emenda invalidará este documento.

PODER JUDICIÁRIO
DO ESTADO DE SERGIPE

CERTIDÃO JUDICIAL

NATUREZA: CRIMINAL RESULTADO: NEGATIVA

IDENTIFICAÇÃO

Nome: WMW COMERCIAL
Tipo de Pessoa: Jurídica **CNPJ**: 32.875.635/0001-29
Nome Fantasia: WMW COMERCIAL

CERTIFICO PARA OS DEVIDOS FINS DE DIREITO E SEGUNDO OS CRITÉRIOS ESTABELECIDOS PELA RESOLUÇÃO Nº 121/2010 DO CONSELHO NACIONAL DE JUSTIÇA E PELA RESOLUÇÃO Nº 31/2022 DO TRIBUNAL DE JUSTIÇA DO ESTADO DE SERGIPE, QUE FORAM ENCONTRADOS OS REGISTROS ABAIXO NOS SISTEMAS INFORMATIZADOS DE 1º E 2º GRAUS DO PODER JUDICIÁRIO DO ESTADO DE SERGIPE EM DESFAVOR DA PESSOA ACIMA IDENTIFICADA.

NADA CONSTA

OUTROSSIM, EM ATENDIMENTO AO ART. 7o, V, DA RESOLUÇÃO No 121/2010 DO CONSELHO NACIONAL DE JUSTIÇA, SEGUE LISTA DE FEITOS EM TRAMITAÇÃO QUE NÃO POSITIVAM ESTA CERTIDÃO JUDICIAL:

NADA CONSTA

OBSERVAÇÕES

1. **Certidão expedida gratuitamente e válida por 30 (trinta) dias.**
2. A identificação da pessoa é de responsabilidade do solicitante e deve ser conferida pelo interessado/destinatário desta certidão.
3. A certidão também será negativa quando houver registro de homônimo e a individualização dos processos não puder ser feita por carência de dados do Poder Judiciário.
4. A autenticidade desta certidão pode ser confirmada eletronicamente no aplicativo ou site do Tribunal de Justiça do Estado de Sergipe.
5. O conteúdo desta certidão pode ser contestado eletronicamente no aplicativo do Tribunal de Justiça do Estado de Sergipe, durante o período de sua validade.
6. A pesquisa realizada abrange todos os processos criminais, inclusive aqueles dos Juizados Especiais Criminais e da Auditoria Militar.
7. A pesquisa realizada NÃO abrange os processos em que foram concedidas transação penal ou suspensão condicional da pena.
8. Esta certidão judicial substitui a Folha Corrida.

PROTOCOLO E AUTENTICAÇÃO

Certidão **2024.0163117** expedida pelo Tribunal de Justiça do Estado de Sergipe em **03/09/2024** e válida até **03/10/2024**.

Código de Autenticidade nº **1206.2257.4476.9464**.

PODER JUDICIÁRIO
JUSTIÇA DO TRABALHO

CERTIDÃO NEGATIVA DE DÉBITOS TRABALHISTAS

Nome: W.M.W COMERCIAL E MATERIAIS DE LIMPEZA LTDA. (MATRIZ E FILIAIS)
CNPJ: 32.875.635/0001-29
Certidão nº: 64113330/2024
Expedição: 17/09/2024, às 13:36:44
Validade: 16/03/2025 - 180 (cento e oitenta) dias, contados da data de sua expedição.

Certifica-se que **W.M.W COMERCIAL E MATERIAIS DE LIMPEZA LTDA. (MATRIZ E FILIAIS)**, inscrito(a) no CNPJ sob o nº **32.875.635/0001-29, NÃO CONSTA** como inadimplente no Banco Nacional de Devedores Trabalhistas.
Certidão emitida com base nos arts. 642-A e 883-A da Consolidação das Leis do Trabalho, acrescentados pelas Leis ns.º 12.440/2011 e 13.467/2017, e no Ato 01/2022 da CGJT, de 21 de janeiro de 2022.
Os dados constantes desta Certidão são de responsabilidade dos Tribunais do Trabalho.
No caso de pessoa jurídica, a Certidão atesta a empresa em relação a todos os seus estabelecimentos, agências ou filiais.
A aceitação desta certidão condiciona-se à verificação de sua autenticidade no portal do Tribunal Superior do Trabalho na Internet (http://www.tst.jus.br).
Certidão emitida gratuitamente.

INFORMAÇÃO IMPORTANTE

Do Banco Nacional de Devedores Trabalhistas constam os dados necessários à identificação das pessoas naturais e jurídicas inadimplentes perante a Justiça do Trabalho quanto às obrigações estabelecidas em sentença condenatória transitada em julgado ou em acordos judiciais trabalhistas, inclusive no concernente aos recolhimentos previdenciários, a honorários, a custas, a emolumentos ou a recolhimentos determinados em lei; ou decorrentes de execução de acordos firmados perante o Ministério Público do Trabalho, Comissão de Conciliação Prévia ou demais títulos que, por disposição legal, contiver força executiva.

Voltar | Imprimir

CAIXA
CAIXA ECONÔMICA FEDERAL

Certificado de Regularidade do FGTS - CRF

Inscrição: 32.875.635/0001-29
Razão Social: W M W COMERCIAL E MATERIAIS DE LIMPEZA LTDA
Endereço: R SERGIPE 1251 / SIQUEIRA CAMPOS / ARACAJU / SE / 49075-540

A Caixa Econômica Federal, no uso da atribuição que lhe confere o Art. 7, da Lei 8.036, de 11 de maio de 1990, certifica que, nesta data, a empresa acima identificada encontra-se em situação regular perante o Fundo de Garantia do Tempo de Servico - FGTS.

O presente Certificado não servirá de prova contra cobrança de quaisquer débitos referentes a contribuições e/ou encargos devidos, decorrentes das obrigações com o FGTS.

Validade:07/09/2024 a 06/10/2024

Certificação Número: 2024090700470313042909

Informação obtida em 17/09/2024 13:28:10

A utilização deste Certificado para os fins previstos em Lei esta condicionada a verificação de autenticidade no site da Caixa: **www.caixa.gov.br**

Ágape Sistemas - AgGestor

PREFEITURA MUNICIPAL DE CRISTINAPOLIS
PC DA BANDEIRA, 81, CENTRO
CEP: 49.270-000
CNPJ: 13.096.029/0001-60

NOTA DE EMPENHO - Nº 9240006/2024

24/09/2024

FORNECEDOR

NOME: WMW COMERCIAL E MATERIAIS DE LIMPEZA LTDA
ENDEREÇO: **Nº:** **BAIRRO:**
CIDADE: ARACAJU **ESTADO:** SE **COMPLEMENTO:**
CNPJ/CPF : 32875635000129 **INSC. ESTADUAL:** 000000000000000000 **INSC. MUNICIPAL:** 000000000000000000
CONTA:

CLASSIFICAÇÃO

CÓDIGO REDUZIDO: 552
UNIDADE ORÇAMENTÁRIA: 30012 - SECRETARIA MUNICIPAL DE EDUCAÇÃO- SEMED
FUNÇÃO: 12 - EDUCACAO
SUBFUNÇÃO: 122 - ADMINISTRAÇÃO GERAL
PROGRAMA: 1126 - IMPLANTAR PADRÕES DE EXCELÊNCIA NA SEMED
PROJETO/ATIVIDADE: 2030 - SALÁRIO EDUCAÇÃO
SSIFICAÇÃO ECONÔMICA: 3390300000 - MATERIAL DE CONSUMO
FONTE: 15500000 - Transferência do Salário-Educação
SUBELEMENTO DE DESPESA: 21 - MATERIAL DE COPA E COZINHA

EMPENHO

TIPO	NATUREZA DE CRÉDITO	CATEGORIA	SALDO ANTERIOR	Valor do Empenho	SALDO ATUAL
ORDINARIO	ORÇAMENTÁRIO	COMUM	41.037,95	R$ 1.100,00	39.937,95

LICITAÇAO

25/2023 - LICITAÇÃO/DISPENSA/INEXIGIBILIDADE DA PRÓPRIA UG
TIPO MOD.: 9 - PREGAO ELETRONICO, B. LEGAL: 38 - PREGÃO - LEI 10520 DE 17.07.2002

OBRA

CONTRATO

CONVÊNIO

HISTÓRICO

REFERENTE AQUISIÇÃO DE MATERIAIS DESCARTÁVEIS, PARA ATENDER AS NECESSIDADES DA EMEF VEREADOR JOSÉ ÍRIS COTIAS DE OLIVEIRA. CONFORME O PREGÃO PRESENCIAL N°025/2023, ATA DE REGISTRO DE PREÇO 012/2024 VIGENTE ATE 20/12/2025.

ITEM	DESCRIÇÃO	QTD	UNIDADE MEDIDA	VALOR UNITÁRIO	VALOR TOTAL
1	Copo plástico descartável. Capacidade para 180ml. Caixa com 2500 unidades.	10,000	UN	110,0000	1.100,00
				TOTAL:	**1.100,00**

Autorizado
Data : 24/09/2024

SANDRO DE JESUS DOS SANTOS
PREFEITO

Empenhado
Data : 24/09/2024

AMANDA DOS SANTOS
Setor do Empenho

PREFEITURA MUNICIPAL DE CRISTINAPOLIS
PC DA BANDEIRA Nº: 81, Bairro CENTRO
CEP: 49.270-000
13096029000160

Solicitação de Empenho

AUTORIZAÇÃO DE DESPESA	SITUAÇÃO	Aprovado
UNIDADE GESTORA: PREFEITURA MUNICIPAL DE CRISTINAPOLIS	**AD Nº:**	2698/2023
RESPONSÁVEL: SANDRO DE JESUS DOS SANTOS	**DATA:**	05/10/2023
CADASTRADO POR: Adhemar da Purificação Dias Junior	**TOTAL:**	931.658,92

DADOS DO PROCESSO ADMINISTRATIVO DE CONTRATAÇÃO

LICITAÇÃO Nº: 2023 **DATA PUBLICAÇÃO:** 30/11/2023 **DATA ABERTURA:** 14/12/2023 **DATA HOMOLOGAÇÃO:** 20/02/2024

MODALIDADE: Pregão Eletrônico **TIPO DA LICITAÇÃO:** Menor Preço

DADOS DA UNIDADE ORÇAMENTÁRIA

UNID. ORÇAMENTÁRIA: 30012 - SECRETARIA MUNICIPAL DE EDUCAÇÃO- SEMED
FUNÇÃO: 12 - EDUCACAO
SUBFUNÇÃO: 122 - ADMINISTRAÇÃO GERAL
PROGRAMA: 1126 - IMPLANTAR PADRÕES DE EXCELÊNCIA NA SEMED
PROJETO/ATIVIDADE: 2030 - SALÁRIO EDUCAÇÃO
CLASSIFICAÇÃO 3390300000 - MATERIAL DE CONSUMO
FONTE: 15500000 - Transferência do Salário-Educação

SOLICITAÇÃO DE EMPENHO	SITUAÇÃO	Em Análise
UNID. GESTORA: SECRETARIA MUNICIPAL DE EDUCACAO	**SE Nº:**	912/2024
RESPONSÁVEL: 00696255570 - ABERLANIO ANCELMO DA SILVA	**DATA:**	23/09/2024
SETOR: 7 - COMPRAS	**TOTAL:**	1.100,00
CADASTRADO POR: SCARLET LARISSA DE SANTANA HORA		
FORNECEDOR: WMW COMERCIAL E MATERIAIS DE LIMPEZA LTDA		

HISTÓRICO

REFERENTE AQUISIÇÃO DE MATERIAIS DESCARTÁVEIS, PARA ATENDER AS NECESSIDADES DA EMEF VEREADOR JOSÉ ÍRIS COTIAS DE OLIVEIRA, CONFORME O PREGÃO PRESENCIAL N°025/2023, ATA DE REGISTRO DE PREÇO 012/2024 VIGENTE ATE 20/12/2025.

COD	PRODUTO / SERVIÇO	U.M.	QTD	VALOR	TOTAL
0010542	Copo plástico descartável. Capacidade para 180ml. Caixa com 2500 unidades.	UN	10,00	110,00	1.100,00
				TOTAL GERAL:	1.100,00

00696255570 - ABERLANIO ANCELMO DA SILVA
Secretário Municipal de Educação

Essa despesa foi devidamente reservada

Autorizo a solicitação do Empenho

Claudio Valerio dos Santos
Controlador Geral do Município
Decreto Nº 221/2023

MUNICÍPIO DE CRISTINÁPOLIS/SE

ATA DE REGISTRO DE PREÇO N° 012/2024

PREGÃO ELETRÔNICO Nº 025/2023

PROCESSO LICITATÓRIO 025

No dia 20 de Fevereiro de 2024, no(a) **MUNICÍPIO DE CRISTINÁPOLIS/SE** , inscrito(a) no CNPJ 13.096.029/0001-60, com sede à PC DA BANDEIRA n° 81 CEP 49270-000 – Cristinápolis-SE neste ato legalmente representado por **SANDRO DE JESUS DOS SANTOS**, portador do CPF n° **03024293523**, RESOLVE registrar preços para eventual aquisição em face da apresentação da(s) proposta(s) da(s) empresa(s) abaixo qualificada(s):

Fornecedor: W.M.W COMERCIAL E MATERIAIS DE LIMPEZA LTDA. **CNPJ: 32.875.635/0001-29**

Representante: IVONALDO SANTOS

Telefone: (79) 3259-7456

Email: wmwcom@hotmail.com

Endereço: RUA SERGIPE, 1251 - SIQUEIRA CAMPOS, Aracaju - SE - 49075-540

Item: 4 **Quantidade:** 1.032,00 **Unidade:** PCT **Marca:** QUALITY **Modelo:** QUALITY **Preço Unitário:** R$ 32,00 **Valor Total:** R$33.024,00

Descrição: Saco para lixo preto. Capacidade para 200 litros. Embalagem com 100 unidades- SACO DE LIXO, PLÁSTICO, DE USO DOMESTICO, COM CAPACIDADE PARA 200 LITROS, NA COR PRETA, PCT C/100 UNIDADES

Item: 5 **Quantidade:** 3.098,00 **Unidade:** PCT **Marca:** QUALITY **Modelo:** QUALITY **Preço Unitário:** R$ 22,90 **Valor Total:** R$70.944,20

Descrição: Saco para lixo preto. Capacidade para 200 litros. Embalagem com 100 unidades- SACO DE LIXO, PLÁSTICO, DE USO DOMESTICO, COM CAPACIDADE PARA 200 LITROS, NA COR PRETA, PCT C/100 UNIDADES

Item: 6 **Quantidade:** 750,00 **Unidade:** FD **Marca:** FOFEX **Modelo:** FOFEX **Preço Unitário:** R$ 46,50 **Valor Total:** R$34.875,00

Descrição: Papel higiênico DE ALTA QUALIDADE folha simples, fardado com 16 pacotes de 4 rolos- PAPEL HIGIÊNICO - Folha simples, feito em papel neutro 100% celulose virgem, 30m x 10cm, fardo com 16 pacotes, contendo 4 unidades.

Item: 10 **Quantidade:** 6.750,00 **Unidade:** PCT **Marca:** FAMILIAR **Modelo:** FAMILIAR **Preço Unitário:** R$ 3,88 **Valor Total:** R$26.190,00

Descrição: Papel toalha 100% celulose virgem, gofrado, interfoliado, com 02 dobras, macio, na cor branca- Papel toalha, gofrado, folha dupla, com picotes, rolo com no mínimo 50 folhas, medindo aproximadamente 20 x 22 cm (folha), fibras naturais, 100% celulose, na cor branca, não reciclado, isento de corpos estranhos e partículas lenhosas, alvura superior a 75%, conforme norma iso, capacidade de absorção de 8,5 a 10,5 g (h2o)/g (papel). Embalagem contendo 2 unidades.

Item: 11 **Quantidade:** 312,00 **Unidade:** UN **Marca:** MARATA **Modelo:** MARATA **Preço Unitário:** R$ 110,00 **Valor Total:** R$34.320,00

Descrição: Copo plástico descartável. Capacidade para 180ml. Caixa com 2500 unidades.

Item: 12 **Quantidade:** 938,00 **Unidade:** UN **Marca:** MARATA **Modelo:** MARATA **Preço Unitário:** R$ 110,00 **Valor Total:** R$103.180,00

Descrição: Copo plástico descartável. Capacidade para 180ml. Caixa com 2500 unidades.

Item: 28 **Quantidade:** 500,00 **Unidade:** UN **Marca:** BRC **Modelo:** BRC **Preço Unitário:** R$ 3,00 **Valor Total:** R$1.500,00

Descrição: Ácido Muriático 1L- ACIDO MURIATICO - APLICACAO: LIMPEZA BRUTA EM GERAL

Total: R$ 314.713,20

...ntnx8.cloudfront.net/reports/pregao/77608/completo_relatorio_ata_registro_preco_completo_79030703805.html

Item:	Quantidade:	Unidade:	Marca:	Modelo:	Preço Unitário:	Valor Total:
72	100,00	UN	UZE	UZE	R$ 2,40	R$240,00

Descrição: Lustra móveis. Embalagem com 200 ml- Lustra móveis em embalagem de 200 ml

Item:	Quantidade:	Unidade:	Marca:	Modelo:	Preço Unitário:	Valor Total:
97	5.800,00	UN	ORIENTAL	ORIENTAL	R$ 1,80	R$10.440,00

Descrição: Sabão em pó PCT com 500g- SABÃO EM PÓ, PCT. 500 G

Total: R$ 314.713,20

As especificações técnicas constantes do processo em epígrafe, assim como todas as obrigações e condições descritas na minuta da Ata de Registro de Preços e na Proposta de Preços integram esta ARP, independentemente de transcrição.

A validade desta Ata de Registro de Preços é até **20/02/2025** , a contar do dia **20/02/2024** .

A presente Ata de Registro de Preços, após lida e achada conforme, é assinada pelas partes.

SANDRO DE JESUS DOS SANTOS
PREFEITO MUNICIPAL

Assinado de forma digital por:
SANDRO DE JESUS DOS SANTOS
03024293523
Dados: 21/02/2024 10:57:31

W.M.W COMERCIAL E MATERIAIS DE LIMPEZA LTDA.
32.875.635/0001-29

Assinado de forma digital por:
IVONALDO SANTOS
11672544572
Dados: 21/02/2024 08:50:33

PREFEITURA MUNICIPAL DE CRISTINAPOLIS
PC DA BANDEIRA, 81, CENTRO
CEP: 49.270-000
CNPJ: 13.096.029/0001-60

NOTA DE EMPENHO - Nº 10240017/2024

24/10/2024

FORNECEDOR

NOME: WMW COMERCIAL E MATERIAIS DE LIMPEZA LTDA
ENDEREÇO: **Nº:** **BAIRRO:**
CIDADE: ARACAJU **ESTADO:** SE **COMPLEMENTO:**
CNPJ/CPF : 32875635000129 **INSC. ESTADUAL:** 00000000000000000000 **INSC. MUNICIPAL:** 00000000000000000000
CONTA:

CLASSIFICAÇÃO

CÓDIGO REDUZIDO: 552
UNIDADE ORÇAMENTÁRIA: 30012 - SECRETARIA MUNICIPAL DE EDUCAÇÃO- SEMED
FUNÇÃO: 12 - EDUCACAO
SUBFUNÇÃO: 122 - ADMINISTRAÇÃO GERAL
PROGRAMA: 1126 - IMPLANTAR PADRÕES DE EXCELÊNCIA NA SEMED
PROJETO/ATIVIDADE: 2030 - SALÁRIO EDUCAÇÃO
CLASSIFICAÇÃO ECONÔMICA: 3390300000 - MATERIAL DE CONSUMO
FONTE: 15500000 - Transferência do Salário-Educação
SUBELEMENTO DE DESPESA: 22 - MATERIAL DE LIMPEZA E PRODUTOS DE HIGIENIZACAO

EMPENHO

TIPO	NATUREZA DE CRÉDITO	CATEGORIA	SALDO ANTERIOR	Valor do Empenho	SALDO ATUAL
ORDINARIO	ORÇAMENTÁRIO	COMUM	1.216,32	R$ 1.100,00	116,32

LICITAÇAO

25/2023 - LICITAÇÃO/DISPENSA/INEXIGIBILIDADE DA PRÓPRIA UG
TIPO MOD.: 9 - PREGAO ELETRONICO, B. LEGAL: 38 - PREGÃO - LEI 10520 DE 17.07.2002

OBRA

CONTRATO

CONVÊNIO

HISTÓRICO

REEMPENHO DO EMPENHO 9240006 - REFERENTE AQUISIÇÃO DE MATERIAIS DESCARTÁVEIS, PARA ATENDER AS NECESSIDADES DA EMEF VEREADOR JOSÉ ÍRIS COTIAS DE OLIVEIRA. CONFORME O PREGÃO PRESENCIAL N°025/2023, ATA DE REGISTRO DE PREÇO 012/2024 VIGENTE ATE 20/12/2025.

ITEM	DESCRIÇÃO	QTD	UNIDADE MEDIDA	VALOR UNITÁRIO	VALOR TOTAL
1	Copo plástico descartável. Capacidade para 180ml. Caixa com 2500 unidades.	10,000	PCT	110,0000	1.100,00
				TOTAL:	**1.100,00**

Autorizado
Data : 24/10/2024

Sandro de Jesus dos Santos

SANDRO DE JESUS DOS SANTOS
PREFEITO

Empenhado
Data : 24/10/2024

Amanda dos Santos

AMANDA DOS SANTOS
Setor do Empenho

PREFEITURA MUNICIPAL DE CRISTINAPOLIS
PC DA BANDEIRA, 81, CENTRO
CEP: 49.270-000
CNPJ: 13.096.029/0001-60

NOTA DE LIQUIDAÇÃO - Nº 10240055/2024

24/10/2024

Fonte de Recurso: 15500000 - Transferência do Salário-Educação

FORNECEDOR

NOME:	WMW COMERCIAL E MATERIAIS DE LIMPEZA LTDA				
ENDEREÇO:		**Nº:**		**BAIRRO:**	
CIDADE:	ARACAJU	**ESTADO:**	SE	**COMPLEMENTO:**	
CNPJ/CPF :	32875635000129	**INSC. ESTADUAL:**	00000000000000000000	**INSC. MUNICIPAL:**	00000000000000000000
CONTA:					

CLASSIFICAÇÃO

CÓDIGO REDUZIDO:	552
UNIDADE ORÇAMENTÁRIA:	30012 - SECRETARIA MUNICIPAL DE EDUCAÇÃO- SEMED
FUNÇÃO:	12 - EDUCACAO
SUBFUNÇÃO:	122 - ADMINISTRAÇÃO GERAL
PROGRAMA:	1126 - IMPLANTAR PADRÕES DE EXCELÊNCIA NA SEMED
PROJETO/ATIVIDADE:	2030 - SALÁRIO EDUCAÇÃO
CLASSIFICAÇÃO ECONÔMICA:	3390300000 - MATERIAL DE CONSUMO
FONTE:	15500000 - Transferência do Salário-Educação

EMPENHO

EMPENHO	ANO	DATA	SALDO ANTERIOR	VALOR EMPENHO:	SALDO ATUAL
10240017	2024	24/10/2024	1.216,32	R$ 1.100,00	116,32

HISTÓRICO DO EMPENHO

REEMPENHO DO EMPENHO 9240006 - REFERENTE AQUISIÇÃO DE MATERIAIS DESCARTÁVEIS, PARA ATENDER AS NECESSIDADES DA EMEF VEREADOR JOSÉ ÍRIS COTIAS DE OLIVEIRA. CONFORME O PREGÃO PRESENCIAL N°025/2023, ATA DE REGISTRO DE PREÇO 012/2024 VIGENTE ATE 20/12/2025.

HISTÓRICO DA NOTA DE LIQUIDAÇÃO

REF A AQUISIÇÃO DE COPOS DESCARTAVEIS.

DOCUMENTO DA NOTA DE LIQUIDAÇÃO

DOCUMENTO	VALOR
TIPO: NOTA FISCAL (Nº NOTA: 22233 / SÉRIE: 1 / UF: SE / DATA DE EMISSÃO: 25/09/2024 / CHAVE: 28240932875635000129550010000222331992400003)	R$ 1.100,00

RETENÇÕES

HISTÓRICO DA LIQUIDAÇÃO	VALOR
213.01.205 - TAXAS	11,00
TOTAL RETIDO:	**11,00**
TOTAL LÍQUIDO:	**1.089,00**

Declaração

Declaramos que os materiais foram recebidos e/ ou Serviços foram prestados

Data : 24/10/2024

SANDRO DE JESUS DOS SANTOS
PREFEITO

A despesa foi devidamente liquidada, podendo ser paga.

Data : 24/10/2024

AMANDA DOS SANTOS
Setor do Empenho

PREFEITURA MUNICIPAL DE CRISTINAPOLIS
PC DA BANDEIRA, 81, CENTRO
CEP: 49.270-000
CNPJ: 13.096.029/0001-60

NOTA DE PAGAMENTO - Nº 9300426/2024

30/09/2024

SECRETARIA MUNICIPAL DE EDUCAÇÃO- SEMED

Fonte de Recurso: 15500000 - Transferência do Salário-Educação

FORNECEDOR

NOME:	WMW COMERCIAL E MATERIAIS DE LIMPEZA LTDA		5568		
ENDEREÇO:		**Nº:**		**BAIRRO:**	
CIDADE:	ARACAJU	**ESTADO:**	SE	**COMPLEMENTO:**	
CNPJ/CPF :	32875635000129	**INSC. ESTADUAL:**	00000000000000000000	**INSC. MUNICIPAL:**	00000000000000000000
CONTA:					

CLASSIFICAÇÃO

CÓDIGO REDUZIDO:	552
UNIDADE ORÇAMENTÁRIA:	30012 - SECRETARIA MUNICIPAL DE EDUCAÇÃO- SEMED
FUNÇÃO:	12 - EDUCACAO
SUBFUNÇÃO:	122 - ADMINISTRAÇÃO GERAL
PROGRAMA:	1126 - IMPLANTAR PADRÕES DE EXCELÊNCIA NA SEMED
PROJETO/ATIVIDADE:	2030 - SALÁRIO EDUCAÇÃO
CLASSIFICAÇÃO ECONÔMICA:	3390300000 - MATERIAL DE CONSUMO

EMPENHO

EMPENHO	DATA DO EMPENHO	LIQUIDAÇÃO	DATA DA LIQUÍDAÇÃO	SALDO ANTERIOR	BRUTO	RETIDO	LÍQUIDO	SALDO ATUAL
9240017/2024	24/09/2024	9270121	27/09/2024	R$ 1.100,00	R$ 1.100,00	R$ 11,00	R$ 1.089,00	R$ 0,00

HISTÓRICO DO EMPENHO:

REFERENTE AQUISIÇÃO DE MATERIAIS DESCARTÁVEIS, PARA ATENDER AS NECESSIDADES DA EMEF TENENTE CORONEL JOSÉ DE MELO DE OLIVEIRA. CONFORME O PREGÃO PRESENCIAL N°025/2023, ATA DE REGISTRO DE PREÇO 012/2024 VIGENTE ATE 20/12/2025.

HISTÓRICO DA LIQUIDAÇÃO:

REFERENTE AQUISIÇÃO DE MATERIAIS DESCARTÁVEIS.

HISTÓRICO DE PAGAMENTO:

PAGAMENTO DA LIQUIDAÇÃO: 9270121 - REFERENTE AQUISIÇÃO DE MATERIAIS DESCARTÁVEIS.

DADOS DO PAGAMENTO:

CONTA	DOCUMENTO	VALOR
111.03.31 - BES - 300.237-7 - SALÁRIO EDUCAÇÃO	CJMR	R$ 1.089,00
	TOTAL:	**R$ 1.100,00**

PAGUE-SE

Autorizo o pagamento deste processo

Data : 30/09/2024

SANDRO DE JESUS DOS SANTOS
PREFEITO MUNICIPAL

PAGO

O processo foi pago confome autorização

Data : 30/09/2024

ROSANGELA VIEIRA DOS SANTOS
SECRETÁRIA DE FINANÇAS

Banese

Agência 020 **Tipo** 22 **Conta** 300237-7
CRISTINAPOLIS PREF GABINETE DO PREF

Saldos e extratos

2ª VIA DE TRANSFERÊNCIA ENTRE CONTAS

Autenticação

Origem:	Internet Banking
Número de controle:	202409309940000CJMR
Data:	Realizado em 30/09/2024 às 15h:12m

Dados da transação

Conta de Origem:	Conta Corrente
Agência:	020
Conta:	22/300237-7
Titular:	MUNICIPIO DE CRISTINAPOLIS
Conta de Destino:	Conta Corrente
Agência:	051
Conta:	03/100292-1
Titular:	W.M.W COMERCIAL E MAT. DE L LTDA.
Valor:	R$ 1.089,00
Descrição:	PAGAMENTO REF NFS 22243

Alô Banese: (79) 3218-2020 (capitais e regiões metropolitanas) e 0800 284 3218 (demais regiões)

SAC: 0800 021 9013

SAC Deficientes Auditivos e de Fala: 0800 021 9010

Suporte Internet Banking: (79) 3218-1510

Ouvidoria: 0800 021 9009

PREFEITURA MUNICIPAL DE CRISTINAPOLIS
PC DA BANDEIRA, 81, CENTRO
CEP: 49.270-000
CNPJ: 13.096.029/0001-60

NOTA DE PAGAMENTO EXTRA - Nº 9300573/2024 — 30/09/2024

FORNECEDOR

NOME: WMW COMERCIAL E MATERIAIS DE LIMPEZA LTDA

ENDEREÇO: **Nº:** **BAIRRO:**

CIDADE: ARACAJU **ESTADO:** SE **COMPLEMENTO:**

CNPJ/CPF : 32875635000129 **INSC. ESTADUAL:** 000000000000000000 **INSC. MUNICIPAL:** 00000000000000000000

CONTA:

CONTA	BRUTO	RETIDO	LÍQUIDO
213.01.205 - TAXAS	R$ 11,00	R$ 0,00	R$ 11,00

PAGAMENTO REFERENTE A TAXA ADMINISTRATIVA DA NOTA FISCAL 243 - WMW COMERCIAL E MATERIAIS DE LIMPEZA LTDA.

CONTA	DOCUMENTO	VALOR
111.03.31 - BES - 300.237-7 - SALÁRIO EDUCAÇÃO	CJO0	11,00

TOTAL: **R$ 11,00**

PAGUE-SE

Autorizo o pagamento deste processo

Data : 30/09/2024

SANDRO DE JESUS DOS SANTOS
PREFEITO MUNICIPAL

PAGO

O processo foi pago confome autorização

Data : 30/09/2024

ROSANGELA VIEIRA DOS SANTOS
SECRETÁRIA DE FINANÇAS

WMW COMERCIAL E MATERIAIS DE LIMPEZA LTDA WMW COMERCIAL E MATERIAIS DE LIMPEZA LTDA

Recebi(emos) da(o)

PREFEITURA MUNICIPAL DE CRISTINAPOLIS

a importância abaixo discriminada,conforme especificações da Nota de Pagamento de Despesa acima, pelo que damos total quitação.

TOTAL: **R$ 11,00**

CONTA	OB/CH	VALOR
111.03.31 - BES - 300.237-7 - SALÁRIO EDUCAÇÃO	CJO0	11,00

NOME: WMW COMERCIAL E MATERIAIS DE LIMPEZA LTDA

ENDEREÇO: **Nº:** **BAIRRO:**

CIDADE: ARACAJU **ESTADO:** SE **COMPLEMENTO:**

CNPJ/CPF : 32875635000129 **INSC. ESTADUAL:** 0000000000000000 **INSC. MUNICIPAL:** 00000000000000000000

Banese

Agência 020 **Tipo** 22 **Conta** 300237-7
CRISTINAPOLIS PREF GABINETE DO PREF

Saldos e extratos

2ª VIA DE TRANSFERÊNCIA ENTRE CONTAS

Autenticação

Origem:	Internet Banking
Número de controle:	202409309940000CJO0
Data:	Realizado em 30/09/2024 às 15h:12m

Dados da transação

Conta de Origem:	Conta Corrente
Agência:	020
Conta:	22/300237-7
Titular:	MUNICIPIO DE CRISTINAPOLIS
Conta de Destino:	Conta Corrente
Agência:	020
Conta:	22/300279-2
Titular:	MUNICIPIO DE CRISTINAPOLIS
Valor:	R$ 11,00
Descrição:	PAGAMENTO REF TAXA NFS 22243

Alô Banese: (79) 3218-2020 (capitais e regiões metropolitanas) e 0800 284 3218 (demais regiões)

SAC: 0800 021 9013

SAC Deficientes Auditivos e de Fala: 0800 021 9010

Suporte Internet Banking: (79) 3218-1510

Ouvidoria: 0800 021 9009

PREFEITURA MUNICIPAL DE CRISTINAPOLIS
PC DA BANDEIRA, 81, CENTRO
CEP: 49.270-000
CNPJ: 13.096.029/0001-60

NOTA DE LIQUIDAÇÃO - Nº 9270121/2024 — 27/09/2024

Fonte de Recurso: 15500000 - Transferência do Salário-Educação

FORNECEDOR

NOME:	WMW COMERCIAL E MATERIAIS DE LIMPEZA LTDA				
ENDEREÇO:		**Nº:**		**BAIRRO:**	
CIDADE:	ARACAJU	**ESTADO:**	SE	**COMPLEMENTO:**	
CNPJ/CPF :	32875635000129	**INSC. ESTADUAL:**	00000000000000000000	**INSC. MUNICIPAL:**	00000000000000000000
CONTA:					

CLASSIFICAÇÃO

CODIGO REDUZIDO:	552
UNIDADE ORÇAMENTÁRIA:	30012 - SECRETARIA MUNICIPAL DE EDUCAÇÃO- SEMED
FUNÇÃO:	12 - EDUCACAO
FUNÇÃO:	122 - ADMINISTRAÇÃO GERAL
PROGRAMA:	1126 - IMPLANTAR PADRÕES DE EXCELÊNCIA NA SEMED
PROJETO/ATIVIDADE:	2030 - SALÁRIO EDUCAÇÃO
CLASSIFICAÇÃO ECONÔMICA:	3390300000 - MATERIAL DE CONSUMO
FONTE:	15500000 - Transferência do Salário-Educação

EMPENHO

EMPENHO	ANO	DATA	SALDO ANTERIOR	VALOR EMPENHO:	SALDO ATUAL
9240017	2024	24/09/2024	28.789,35	R$ 1.100,00	27.689,35

HISTÓRICO DO EMPENHO

REFERENTE AQUISIÇÃO DE MATERIAIS DESCARTÁVEIS, PARA ATENDER AS NECESSIDADES DA EMEF TENENTE CORONEL JOSÉ DE MELO DE OLIVEIRA. CONFORME O PREGÃO PRESENCIAL N°025/2023, ATA DE REGISTRO DE PREÇO 012/2024 VIGENTE ATE 20/12/2025.

HISTÓRICO DA NOTA DE LIQUIDAÇÃO

REFERENTE AQUISIÇÃO DE MATERIAIS DESCARTÁVEIS.

DOCUMENTO DA NOTA DE LIQUIDAÇÃO

DOCUMENTO	VALOR
O: NOTA FISCAL (Nº NOTA: 22243 / SÉRIE: 1 / UF: SE / DATA DE EMISSÃO: 25/09/2024 / CHAVE: 28240932875635000129550010000222431585700004)	R$ 1.100,00

RETENÇÕES

HISTÓRICO DA LIQUIDAÇÃO	VALOR
213.01.205 - TAXAS	11,00
TOTAL RETIDO:	**11,00**
TOTAL LÍQUIDO:	**1.089,00**

Declaração

Declaramos que os materiais foram recebidos e/ ou Serviços foram prestados

Data : 27/09/2024

SANDRO DE JESUS DOS SANTOS
PREFEITO

A despesa foi devidamente liquidada, podendo ser paga.

Data : 27/09/2024

AMANDA DOS SANTOS
Setor do Empenho

Recebemos de W.M.W COMERCIAL E MATERIAIS DE LIMPEZA LTDA. os produtos/serviços constantes na nota fiscal indicada ao lado Emissão: 25/09/2024 - Dest.: PREFEITURA MUNICIPAL DE CRISTINAPOLIS - Valor Total: 1100,00

DATA DE RECEBIMENTO	IDENTIFICAÇÃO E ASSINATURA DO RECEBEDOR	NF-e Nº. 000.022.243 SÉRIE: 1

IDENTIFICAÇÃO DO EMITENTE

W.M.W COMERCIAL E MATERIAIS DE LIMPEZA LTDA-ME

RUA SERGIPE, 1251
SIQUEIRA CAMPOS - ARACAJU /SE
Fone.: (79) 3259 - 2444

DANFE

Documento Auxiliar de Nota Fiscal Eletrônica

0 - ENTRADA
1 - SAÍDA [1]

Nº: 000.022.243
SÉRIE: 1
FOLHA 1/1

CHAVE DE ACESSO
2824 0932 8756 3500 0129 5500 1000 0222 4315 8570 0004

Consulta de autenticidade no portal nacional da NF-e www.nfe.fazenda.gov.br/portal ou no site da Sefaz Autorizadora

NATUREZA DA OPERAÇÃO	PROTOCOLO DE AUTORIZAÇÃO DE USO
Venda	228240009660987 25/09/2024 13:33:41

INSCRIÇÃO ESTADUAL	INSCRIÇÃO EST. DO SUBST. TRIBUTÁRIO	C.P.F./C.N.P.J.
270864032		32.875.635/0001-29

DESTINATÁRIO/REMETENTE

NOME/RAZÃO SOCIAL			CNPJ/CPF	DATA DA EMISSÃO
PREFEITURA MUNICIPAL DE CRISTINAPOLIS			13.096.029/0001-60	25/09/2024
ENDEREÇO	**BAIRRO**		**CEP**	**DATA DA ENTRADA/SAÍDA**
PRACA DA BANDEIRA, 81	CENTRO		49270 - 000	25/09/2024
MUNICÍPIO	**FONE/FAX**	**UF**	**IE**	**HORA DA SAÍDA**
CRISTINAPOLIS		SE		13:33:15

CÁLCULO DO IMPOSTO

BASE DE CÁLC. DO ICMS	VALOR DO ICMS	BASE CÁLC. DO ICMS ST	VALOR DO ICMS ST	VALOR APROX. TRIB	VALOR TOTAL DOS PRODUTOS
1.100,00	209,00	0,00	0,00	278,74	1.100,00
VALOR DO FRETE	**VALOR DO SEGURO**	**DESCONTO**	**OUTRAS DESP. ACESS.**	**VALOR DO IPI**	**VALOR TOTAL DA NOTA**
0,00	0,00	0,00	0,00	0,00	1.100,00

DADOS DOS PRODUTOS/SERVIÇOS

CÓDIGO	DESCRIÇÃO DO PRODUTO/SERVIÇO	NCM/SH	CST	CFOP	UND	QTD	VL. UNIT.	VL. TOTAL	DESC.	VL. TOT. LIQ.	B. C. ICMS	VL. ICMS	VL. IPI	ICMS	IPI	VL. APX
501	COPO PLASTICO DESCARTAVEL COM 180ML	39241000	000	5102	CX	10,00	110,00	1.100,00	0,00	1.100,00	1.100,00	209,00	0,00	19,00	0,00	278,74

Recebi(emos) o(s) produto(s) constante(s) da nota fiscal indicada ao lado
Data de recebimento executada
Identificação e assinatura do recebedor

27 09 2024

Laucília Santos da Conceição

Laucília Santos
Chefe de Serviços
Almoxarifado Central

DADOS ADICIONAIS

INFORMAÇÕES COMPLEMENTARES	RESERVADO AO FISCO
NF: 9240017/2024 EMPRESA OPTANTE PELO SIMPLES Val Aprox R$ 278,74 Fed 80,74 Est 198,00 Fonte IBPT empresometro.com.br 5DC0AE. CFOP 5102 - R$1.100,00; Não há cobrança do Fundo Estadual de Combate à Pobreza e as Desigualdades Sociais.	

PREFEITURA MUNICIPAL DE CRISTINAPOLIS
PC DA BANDEIRA Nº: 81, Bairro CENTRO CEP:
49.270-000 CRISTINAPOLIS/SE
13096029000160

Documento de Arrecadação Municipal - DAM

DADOS DO CONTRIBUINTE			VENCIMENTO
CÓDIGO 12004	CONTRIBUINTE W.M.W COMERCIAL E MATERIAIS DE LIMPEZA	Nº DAM 134152024	31/12/2024
TIPO/NOME/LOGRADOURO/NÚMERO RUA SERGIPE, nº: 1251, Complemento: .			
BAIRRO SIQUEIRA CAMPOS	CIDADE ARACAJU		UF SE

DOCUMENTOS

C.P.F / C.N.P.J.	R.G.	IE	IM	PIS
32875635000129				

DESCRIÇÃO DO SERVIÇO

TRIBUTO	ESPECIFICAÇÃO	Nº SERVIÇO
103	TAXA ADMINISTRATIVA MUNICIPAL	

COMPOSIÇÃO DO TRIBUTO

BASE CÁLCULO	ALIQUOTA	VALOR IMPOSTO	TX.	TSU	VALOR TOTAL
R$ 1100,00	1,00	R$ 11,00	R$ 0,00	R$ 0,00	R$ 11,00

DADOS PARA PAGAMENTO

PARCELA	MÊS REF.	EXERCICIO	DATA LANÇAMENTO	DATA VENCIMENTO
0	09	2024	27/09/2024	31/12/2024

MENSAGEM		
NFN° 000022243 SÉRIE 1 LEI MUNICIPAL N° 748/2018	(=) VALOR DEVIDO	R$ 11,00
	(-) VALOR DESCONTO	R$ 0,00
	(+)CORREÇÃO MON.	R$ 0,00
	(+)MULTA DE MORA	R$ 0,00
	(+)JUROS DE MORA	R$ 0,00
	(=) VALOR A PAGAR	R$ 11,00

TAXA ADMINISTRATIVA MUNICIPAL
BOLETO PAGAVEL NOS BANCOS: BANCO DO BRASIL E BANESE - BANCO DO ESTADO DE

CONTRIBUINTE
W.M.W COMERCIAL E MATERIAIS DE LIMPEZA LTDA.

EXERCICIO	Nº DAM	ESPÉCIE	VENCIMENTO	VALOR
2024	134152024	TAM	31/12/2024	R$ 11,00

81660000000 3 11001281202 7 41231202410 9 02010313415 9



Gerado por:Cleidivania Santos Alves

W. M. W. Comercial e Materiais de Limpeza Ltda

CNPJ: 32.875.635/0001-29 - INSC. ESTADUAL 27.086.403-2

Rua Sergipe, 1251 - B. Siqueira Campos - Tel.: (079) 3259-2444 | 3259-7456 – CEP 49075-540

Aracaju – Sergipe

DECLARAÇÃO

A

PREFEITURA MUNICIPAL DE CRISTINÁPOLIS

A W M W Comercial e Materiais de Limpeza Ltda., com sede na Rua Sergipe nº 1251, Bairro Siqueira Campos, inscrita no CNPJ sob nº 32.875.635/0001-29, declaro a PREFEITURA MUNICIPAL DE CRISTINÁPOLIS - para fins de não incidência na fonte do Imposto sobre a Renda da Pessoa Jurídica (IRPJ), da Contribuição Social sobre o Lucro Líquido (CSLL), da Contribuição para o Financiamento da Seguridade Social (COFINS), e da Contribuição para o PIS/PASEP, a que se refere o art. 64 da Lei nº 9.430, de 27 de dezembro de 1996, que é regularmente inscrita no Regime Especial Unificado de Arrecadação de Tributos e Contribuições devidos pelas Microempresas e Empresas de Pequeno Porte - Simples Nacional, de que trata o art. 12 da Lei Complementar nº 123, de 14 de dezembro de 2006.

Para esse efeito, a declarante informa que:

I - Preenche os seguintes requisitos:

a) Conserva em boa ordem, pelo prazo de cinco anos, contado da data da emissão, os documentos que comprovam a origem de suas receitas e a efetivação de suas empresas, bem assim a realização de quaisquer outros atos ou operações que venham a modificar sua situação patrimonial;

b) Cumpre as obrigações acessórias a que está sujeita, em conformidade com a M legislação pertinente;

II - O signatário é representante legal desta empresa, assumindo o compromisso de informar 'a Secretaria da Receita Federal e 'a unidade pagadora, imediatamente, eventual desenquadramento da presente situação e está ciente de que a falsidade na prestação destas informações, sem prejuízo do disposto no art. 32 da Lei n.º 9.430, de 1996, o sujeitará, juntamente com as demais pessoas que para ela concorrem às penalidades previstas na legislação criminal e tributária, relativas à falsidade ideológica (art. 299 do código Penal) e ao crime contra a ordem tributária (art. 1º da Lei n.º 8.137, de 27 de dezembro de 1990).

ARACAJU – SE, 25 DE SETEMBRO DE 2024

IVONALDO SANTOS:11672544572

Assinado de forma digital por IVONALDO SANTOS:11672544572

Estado de Sergipe
Prefeitura Municipal de Aracaju
Secretaria Municipal da Fazenda

CERTIDÃO NEGATIVA DE DÉBITOS

Aracaju, 18 de Setembro de 2024
Nº. 202400520711

CNPJ: 32.875.635/0001-29

Contribuinte: WMW COMERCIAL E MATERIAIS DE LIMPEZA LTDA

Em cumprimento à solicitação do requerente com as características acima, e ressalvado o direito da Fazenda Pública Municipal pesquisar, inscrever e cobrar, a qualquer tempo, as dívidas que venham a ser apuradas, **CERTIFICAMOS** para fins de direito que, mandando rever os registros tributários, não constatamos a existência de débitos em nome do contribuinte em apreço.

Esta certidão será válida até 17/12/2024

A aceitação desta certidão está condicionada à verificação de sua autenticidade na Internet, no endereço: https://fazenda.aracaju.se.gov.br

Código de Autenticidade: JC.0092.0087.IH.083C

Certidão emitida com base na Portaria 02/2007 de 28/06/2007

SECRETARIA DE
ESTADO DA FAZENDA

SERGIPE
GOVERNO DO ESTADO

CERTIDÃO NEGATIVA DE DÉBITOS ESTADUAIS N. 517848 / 2024

Inscrição Estadual: 27.086.403-2

Razão Social: W M W COMERCIAL E MATERIAIS DE LIMPEZA LTDA.

CNPJ: 32.875.635/0001-29

Natureza Jurídica: SOC. P/COTAS RESP. LTDA-EMPRESA PRIVADA

Atividade Econômica: COMERCIO VAREJISTA DE ARTIGOS DE PAPELARIA

Endereço: RUA - SERGIPE - 1251

SIQUEIRA CAMPOS- ARACAJU - CEP:49075540

Certificamos que, até a presente data, não existem débitos contra o requerente acima qualificado referente a impostos, taxas ou multas administrativas, ressalvado à Fazenda Pública o direito de cobrar quaisquer dívidas que venham a ser apuradas.

Certidão emitida via Internet nos termos da portaria Nº 283 de 15/02/2001, válida por 30 (trinta) dias a partir da data da emissão.

A presente certidão emitida em **17/09/2024 às 13:25:19, válida até 17/10/2024** deve ser conferida na Internet no endereço **www.sefaz.se.gov.br** pelo agente recebedor.

Aracaju, 17 de Setembro de 2024

Autenticação: **20240917VKEZMC**

SECRETARIA DE
ESTADO DA FAZENDA

SERGIPE
GOVERNO DO ESTADO

Declaração de Recolhimento do ICMS N. 517850 / 2024

Identificação do Solicitante: 32.875.635/0001-29

Declaramos que, de acordo com as informações constantes nos nossos arquivos, o portador do Cadastro de Pessoa Jurídica **32.875.635/0001-29** está em situação regular com os recolhimentos de ICMS, ressalvado à Fazenda Pública o direito de cobrar quaisquer dívidas que venham a ser apuradas. Informamos ainda que o portador do documento **32.875.635/0001-29** não está inscrito no Cadastro de Contribuintes do Estado de Sergipe.

Declaração emitida via Internet nos termos da portaria Nº.790 de 29/05/2001, válida por 30 (trinta) dias a partir da emissão.

A presente declaração de recolhimento, emitida em **17/09/2024 às 13:26:36, válida até** 17/10/2024 deve ser conferida na Internet no endereço **www.sefaz.se.gov.br** pelo agente recebedor.

Aracaju, 17 de Setembro de 2024

Autenticação: 20240917UTLFCM

MINISTÉRIO DA FAZENDA
Secretaria da Receita Federal do Brasil
Procuradoria-Geral da Fazenda Nacional

CERTIDÃO POSITIVA COM EFEITOS DE NEGATIVA DE DÉBITOS RELATIVOS AOS TRIBUTOS FEDERAIS E À DÍVIDA ATIVA DA UNIÃO

Nome: W.M.W COMERCIAL E MATERIAIS DE LIMPEZA LTDA.
CNPJ: 32.875.635/0001-29

Ressalvado o direito de a Fazenda Nacional cobrar e inscrever quaisquer dívidas de responsabilidade do sujeito passivo acima identificado que vierem a ser apuradas, é certificado que:

1. constam débitos administrados pela Secretaria da Receita Federal do Brasil (RFB) com exigibilidade suspensa nos termos do art. 151 da Lei nº 5.172, de 25 de outubro de 1966 - Código Tributário Nacional (CTN), ou objeto de decisão judicial que determina sua desconsideração para fins de certificação da regularidade fiscal, ou ainda não vencidos; e

2. não constam inscrições em Dívida Ativa da União (DAU) na Procuradoria-Geral da Fazenda Nacional (PGFN).

Conforme disposto nos arts. 205 e 206 do CTN, este documento tem os mesmos efeitos da certidão negativa.

Esta certidão é válida para o estabelecimento matriz e suas filiais e, no caso de ente federativo, para todos os órgãos e fundos públicos da administração direta a ele vinculados. Refere-se à situação do sujeito passivo no âmbito da RFB e da PGFN e abrange inclusive as contribuições sociais previstas nas alíneas 'a' a 'd' do parágrafo único do art. 11 da Lei nº 8.212, de 24 de julho de 1991.

A aceitação desta certidão está condicionada à verificação de sua autenticidade na Internet, nos endereços <http://rfb.gov.br> ou <http://www.pgfn.gov.br>.

Certidão emitida gratuitamente com base na Portaria Conjunta RFB/PGFN nº 1.751, de 2/10/2014.
Emitida às 13:35:13 do dia 17/09/2024 <hora e data de Brasília>.
Válida até 16/03/2025.
Código de controle da certidão: **E913.5914.9545.31F0**
Qualquer rasura ou emenda invalidará este documento.

PODER JUDICIÁRIO
DO ESTADO DE SERGIPE

CERTIDÃO JUDICIAL

NATUREZA: CÍVEL **RESULTADO: NEGATIVA**

IDENTIFICAÇÃO

Nome: WMW COMERCIAL
Tipo de Pessoa: Jurídica **CNPJ:** 32.875.635/0001-29
Nome Fantasia: WMW COMERCIAL

CERTIFICO PARA OS DEVIDOS FINS DE DIREITO E SEGUNDO OS CRITÉRIOS ESTABELECIDOS PELA RESOLUÇÃO Nº 121/2010 DO CONSELHO NACIONAL DE JUSTIÇA E PELA RESOLUÇÃO Nº 31/2022 DO TRIBUNAL DE JUSTIÇA DO ESTADO DE SERGIPE, QUE FORAM ENCONTRADOS OS REGISTROS ABAIXO NOS SISTEMAS INFORMATIZADOS DE 1º E 2º GRAUS DO PODER JUDICIÁRIO DO ESTADO DE SERGIPE EM DESFAVOR DA PESSOA ACIMA IDENTIFICADA.

NADA CONSTA

OBSERVAÇÕES

1. **Certidão expedida gratuitamente e válida por 30 (trinta) dias.**
2. A identificação da pessoa é de responsabilidade do solicitante e deve ser conferida pelo interessado/destinatário desta certidão.
3. A certidão também será negativa quando houver registro de homônimo e a individualização dos processos não puder ser feita por carência de dados do Poder Judiciário.
4. A autenticidade desta certidão pode ser confirmada eletronicamente no aplicativo ou site do Tribunal de Justiça do Estado de Sergipe.
5. O conteúdo desta certidão pode ser contestado eletronicamente no aplicativo do Tribunal de Justiça do Estado de Sergipe, durante o período de sua validade.
6. Essa Certidão Judicial abrange todos os processos cíveis, inclusive os de Juizados Especiais Cíveis, Execução Fiscal e de Falência, Concordata, Recuperação Judicial e Extrajudicial de empresa, Execução Patrimonial, Família, Sucessão e Insolvência, podendo o(s) feito(s) eventualmente listado(s) serem identificados por meio da nomenclatura da(s) Classe(s).

PROTOCOLO E AUTENTICAÇÃO

Certidão **2024.0163114** expedida pelo Tribunal de Justiça do Estado de Sergipe em **03/09/2024** e válida até **03/10/2024**.

Código de Autenticidade nº **4736.9340.9365.8989**.

PODER JUDICIÁRIO
JUSTIÇA DO TRABALHO

CERTIDÃO NEGATIVA DE DÉBITOS TRABALHISTAS

Nome: W.M.W COMERCIAL E MATERIAIS DE LIMPEZA LTDA. (MATRIZ E FILIAIS)
CNPJ: 32.875.635/0001-29
Certidão nº: 64113330/2024
Expedição: 17/09/2024, às 13:36:44
Validade: 16/03/2025 - 180 (cento e oitenta) dias, contados da data de sua expedição.

Certifica-se que **W.M.W COMERCIAL E MATERIAIS DE LIMPEZA LTDA. (MATRIZ E FILIAIS)**, inscrito(a) no CNPJ sob o nº **32.875.635/0001-29, NÃO CONSTA** como inadimplente no Banco Nacional de Devedores Trabalhistas.
Certidão emitida com base nos arts. 642-A e 883-A da Consolidação das Leis do Trabalho, acrescentados pelas Leis ns.º 12.440 2011 e 13.467/2017, e no Ato 01/2022 da CGJT, de 21 de janeiro de 2022.
Os dados constantes desta Certidão são de responsabilidade dos Tribunais do Trabalho.
No caso de pessoa jurídica, a Certidão atesta a empresa em relação a todos os seus estabelecimentos, agências ou filiais.
A aceitação desta certidão condiciona-se à verificação de sua autenticidade no portal do Tribunal Superior do Trabalho na Internet (http://www.tst.jus.br).
Certidão emitida gratuitamente.

INFORMAÇÃO IMPORTANTE
Do Banco Nacional de Devedores Trabalhistas constam os dados necessários à identificação das pessoas naturais e jurídicas inadimplentes perante a Justiça do Trabalho quanto às obrigações estabelecidas em sentença condenatória transitada em julgado ou em acordos judiciais trabalhistas, inclusive no concernente aos recolhimentos previdenciários, a honorários, a custas, a emolumentos ou a recolhimentos determinados em lei; ou decorrentes de execução de acordos firmados perante o Ministério Público do Trabalho, Comissão de Conciliação Prévia ou demais títulos que, por disposição legal, contiver força executiva.

Voltar | Imprimir

CAIXA
CAIXA ECONÔMICA FEDERAL

Certificado de Regularidade do FGTS - CRF

Inscrição: 32.875.635/0001-29
Razão Social: W M W COMERCIAL E MATERIAIS DE LIMPEZA LTDA
Endereço: R SERGIPE 1251 / SIQUEIRA CAMPOS / ARACAJU / SE / 49075-540

A Caixa Econômica Federal, no uso da atribuição que lhe confere o Art. 7, da Lei 8.036, de 11 de maio de 1990, certifica que, nesta data, a empresa acima identificada encontra-se em situação regular perante o Fundo de Garantia do Tempo de Servico - FGTS.

O presente Certificado não servirá de prova contra cobrança de quaisquer débitos referentes a contribuições e/ou encargos devidos, decorrentes das obrigações com o FGTS.

Validade:07/09/2024 a 06/10/2024

Certificação Número: 2024090700470313042909

Informação obtida em 17/09/2024 13:28:10

A utilização deste Certificado para os fins previstos em Lei esta condicionada a verificação de autenticidade no site da Caixa: **www.caixa.gov.br**

Ágape Sistemas - AgGestor

PREFEITURA MUNICIPAL DE CRISTINAPOLIS
PC DA BANDEIRA, 81, CENTRO
CEP: 49.270-000
CNPJ: 13.096.029/0001-60

NOTA DE EMPENHO - Nº 9240017/2024

24/09/2024

FORNECEDOR

NOME: WMW COMERCIAL E MATERIAIS DE LIMPEZA LTDA
ENDEREÇO: **Nº:** **BAIRRO:**
CIDADE: ARACAJU **ESTADO:** SE **COMPLEMENTO:**
CNPJ/CPF : 32875635000129 **INSC. ESTADUAL:** 00000000000000000000 **INSC. MUNICIPAL:** 00000000000000000000
CONTA:

CLASSIFICAÇÃO

CÓDIGO REDUZIDO: 552
UNIDADE ORÇAMENTÁRIA: 30012 - SECRETARIA MUNICIPAL DE EDUCAÇÃO- SEMED
FUNÇÃO: 12 - EDUCACAO
SUBFUNÇÃO: 122 - ADMINISTRAÇÃO GERAL
PROGRAMA: 1126 - IMPLANTAR PADRÕES DE EXCELÊNCIA NA SEMED
PROJETO/ATIVIDADE: 2030 - SALÁRIO EDUCAÇÃO
CLASSIFICAÇÃO ECONÔMICA: 3390300000 - MATERIAL DE CONSUMO
FONTE: 15500000 - Transferência do Salário-Educação
SUBELEMENTO DE DESPESA: 21 - MATERIAL DE COPA E COZINHA

EMPENHO

TIPO	NATUREZA DE CRÉDITO	CATEGORIA	SALDO ANTERIOR	Valor do Empenho	SALDO ATUAL
ORDINARIO	ORÇAMENTÁRIO	COMUM	28.789,35	R$ 1.100,00	27.689,35

LICITAÇAO

25/2023 - LICITAÇÃO/DISPENSA/INEXIGIBILIDADE DA PRÓPRIA UG
TIPO MOD.: 9 - PREGAO ELETRONICO, B. LEGAL: 38 - PREGÃO - LEI 10520 DE 17.07.2002

OBRA

CONTRATO

CONVÊNIO

HISTÓRICO

REFERENTE AQUISIÇÃO DE MATERIAIS DESCARTÁVEIS, PARA ATENDER AS NECESSIDADES DA EMEF TENENTE CORONEL JOSÉ DE MELO DE OLIVEIRA. CONFORME O PREGÃO PRESENCIAL N°025/2023, ATA DE REGISTRO DE PREÇO 012/2024 VIGENTE ATE 20/12/2025.

ITEM	DESCRIÇÃO	QTD	UNIDADE MEDIDA	VALOR UNITÁRIO	VALOR TOTAL
1	Copo plástico descartável. Capacidade para 180ml. Caixa com 2500 unidades.	10,000	UN	110,0000	1.100,00
				TOTAL:	**1.100,00**

Autorizado
Data : 24/09/2024

SANDRO DE JESUS DOS SANTOS
PREFEITO

Empenhado
Data : 24/09/2024

AMANDA DOS SANTOS
Setor do Empenho

PREFEITURA MUNICIPAL DE CRISTINAPOLIS
PC DA BANDEIRA Nº: 81, Bairro CENTRO
CEP: 49.270-000
13096029000160

Solicitação de Empenho

AUTORIZAÇÃO DE DESPESA		SITUAÇÃO	Aprovado
UNIDADE GESTORA: PREFEITURA MUNICIPAL DE CRISTINAPOLIS		AD Nº:	2698/2023
RESPONSÁVEL: SANDRO DE JESUS DOS SANTOS		DATA:	05/10/2023
CADASTRADO POR: Adhemar da Purificação Dias Junior		TOTAL:	931.658,92

DADOS DO PROCESSO ADMINISTRATIVO DE CONTRATAÇÃO

LICITAÇÃO Nº: 2023 DATA PUBLICAÇÃO: 30/11/2023 DATA ABERTURA: 14/12/2023 DATA HOMOLOGAÇÃO: 20/02/2024
MODALIDADE: Pregão Eletrônico TIPO DA LICITAÇÃO: Menor Preço

DADOS DA UNIDADE ORÇAMENTÁRIA

UNID. ORÇAMENTÁRIA: 30012 - SECRETARIA MUNICIPAL DE EDUCAÇÃO- SEMED
FUNÇÃO: 12 - EDUCACAO
SUBFUNÇÃO: 122 - ADMINISTRAÇÃO GERAL
PROGRAMA: 1126 - IMPLANTAR PADRÕES DE EXCELÊNCIA NA SEMED
PROJETO/ATIVIDADE: 2030 - SALÁRIO EDUCAÇÃO
CLASSIFICAÇÃO 3390300000 - MATERIAL DE CONSUMO
FONTE: 15500000 - Transferência do Salário-Educação

SOLICITAÇÃO DE EMPENHO		SITUAÇÃO	Em Análise
UNID. GESTORA: SECRETARIA MUNICIPAL DE EDUCACAO		SE Nº:	916/2024
RESPONSÁVEL: 00696255570 - ABERLANIO ANCELMO DA SILVA		DATA:	23/09/2024
SETOR: 7 - COMPRAS		TOTAL:	1.100,00
CADASTRADO POR: SCARLET LARISSA DE SANTANA HORA			
FORNECEDOR: WMW COMERCIAL E MATERIAIS DE LIMPEZA LTDA			

HISTÓRICO

REFERENTE AQUISIÇÃO DE MATERIAIS DESCARTÁVEIS, PARA ATENDER AS NECESSIDADES DA EMEF TENENTE CORONEL JOSÉ DE MELO DE OLIVEIRA, CONFORME O PREGÃO PRESENCIAL N°025/2023, ATA DE REGISTRO DE PREÇO 012/2024 VIGENTE ATE 20/12/2025.

COD	PRODUTO / SERVIÇO	U.M.	QTD	VALOR	TOTAL
0010542	Copo plástico descartável. Capacidade para 180ml. Caixa com 2500 unidades.	UN	10,00	110,00	1.100,00
				TOTAL GERAL:	1.100,00

00696255570 - ABERLANIO ANCELMO DA SILVA
Secretário Municipal de Educação

Essa despesa foi devidamente reservada

Autorizo a solicitação do Empenho

Claudio Valerio dos Santos
Controlador Geral do Município
Decreto Nº 221/2023

MUNICÍPIO DE CRISTINÁPOLIS/SE

ATA DE REGISTRO DE PREÇO N° 012/2024

PREGÃO ELETRÔNICO Nº 025/2023

PROCESSO LICITATÓRIO 025

No dia 20 de Fevereiro de 2024, no(a) **MUNICÍPIO DE CRISTINÁPOLIS/SE** , inscrito(a) no CNPJ 13.096.029/0001-60, com sede à PC DA BANDEIRA n° 81 CEP 49270-000 – Cristinápolis-SE neste ato legalmente representado por **SANDRO DE JESUS DOS SANTOS**, portador do CPF n° **03024293523**, RESOLVE registrar preços para eventual aquisição em face da apresentação da(s) proposta(s) da(s) empresa(s) abaixo qualificada(s):

Fornecedor: W.M.W COMERCIAL E MATERIAIS DE LIMPEZA LTDA. **CNPJ: 32.875.635/0001-29**

Representante: IVONALDO SANTOS

Telefone: (79) 3259-7456

Email: wmwcom@hotmail.com

Endereço: RUA SERGIPE, 1251 - SIQUEIRA CAMPOS, Aracaju - SE - 49075-540

Item: 4	**Quantidade:** 1.032,00	**Unidade:** PCT	**Marca:** QUALITY	**Modelo:** QUALITY	**Preço Unitário:** R$ 32,00	**Valor Total:** R$33.024,00

Descrição: Saco para lixo preto. Capacidade para 200 litros. Embalagem com 100 unidades- SACO DE LIXO, PLÁSTICO, DE USO DOMESTICO, COM CAPACIDADE PARA 200 LITROS, NA COR PRETA, PCT C/100 UNIDADES

Item: 5	**Quantidade:** 3.098,00	**Unidade:** PCT	**Marca:** QUALITY	**Modelo:** QUALITY	**Preço Unitário:** R$ 22,90	**Valor Total:** R$70.944,20

Descrição: Saco para lixo preto. Capacidade para 200 litros. Embalagem com 100 unidades- SACO DE LIXO, PLÁSTICO, DE USO DOMESTICO, COM CAPACIDADE PARA 200 LITROS, NA COR PRETA, PCT C/100 UNIDADES

Item: 6	**Quantidade:** 750,00	**Unidade:** FD	**Marca:** FOFEX	**Modelo:** FOFEX	**Preço Unitário:** R$ 46,50	**Valor Total:** R$34.875,00

Descrição: Papel higiênico DE ALTA QUALIDADE folha simples, fardado com 16 pacotes de 4 rolos- PAPEL HIGIÊNICO - Folha simples, feito em papel neutro 100% celulose virgem, 30m x 10cm, fardo com 16 pacotes, contendo 4 unidades.

Item: 10	**Quantidade:** 6.750,00	**Unidade:** PCT	**Marca:** FAMILIAR	**Modelo:** FAMILIAR	**Preço Unitário:** R$ 3,88	**Valor Total:** R$26.190,00

Descrição: Papel toalha 100% celulose virgem, gofrado, interfoliado, com 02 dobras, macio, na cor branca- Papel toalha, gofrado, folha dupla, com picotes, rolo com no mínimo 50 folhas, medindo aproximadamente 20 x 22 cm (folha), fibras naturais, 100% celulose, na cor branca, não reciclado, isento de corpos estranhos e partículas lenhosas, alvura superior a 75%, conforme norma iso, capacidade de absorção de 8,5 a 10,5 g (h2o)/g (papel). Embalagem contendo 2 unidades.

Item: 11	**Quantidade:** 312,00	**Unidade:** UN	**Marca:** MARATA	**Modelo:** MARATA	**Preço Unitário:** R$ 110,00	**Valor Total:** R$34.320,00

Descrição: Copo plástico descartável. Capacidade para 180ml. Caixa com 2500 unidades.

Item: 12	**Quantidade:** 938,00	**Unidade:** UN	**Marca:** MARATA	**Modelo:** MARATA	**Preço Unitário:** R$ 110,00	**Valor Total:** R$103.180,00

Descrição: Copo plástico descartável. Capacidade para 180ml. Caixa com 2500 unidades.

Item: 28	**Quantidade:** 500,00	**Unidade:** UN	**Marca:** BRC	**Modelo:** BRC	**Preço Unitário:** R$ 3,00	**Valor Total:** R$1.500,00

Descrição: Ácido Muriático 1L- ACIDO MURIATICO - APLICACAO: LIMPEZA BRUTA EM GERAL

Total: R$ 314.713,20

Item:	Quantidade:	Unidade:	Marca:	Modelo:	Preço Unitário:	Valor Total:
72	100,00	UN	UZE	UZE	R$ 2,40	R$240,00

Descrição: Lustra móveis. Embalagem com 200 ml- Lustra móveis em embalagem de 200 ml

Item:	Quantidade:	Unidade:	Marca:	Modelo:	Preço Unitário:	Valor Total:
97	5.800,00	UN	ORIENTAL	ORIENTAL	R$ 1,80	R$10.440,00

Descrição: Sabão em pó PCT com 500g- SABÃO EM PÓ, PCT. 500 G

Total: R$ 314.713,20

As especificações técnicas constantes do processo em epígrafe, assim como todas as obrigações e condições descritas na minuta da Ata de Registro de Preços e na Proposta de Preços integram esta ARP, independentemente de transcrição.

A validade desta Ata de Registro de Preços é até **20/02/2025** , a contar do dia **20/02/2024** .

A presente Ata de Registro de Preços, após lida e achada conforme, é assinada pelas partes.

SANDRO DE JESUS DOS SANTOS
PREFEITO MUNICIPAL

Assinado de forma digital por:
SANDRO DE JESUS DOS SANTOS
03024293523
Dados: 21/02/2024 10:57:31

W.M.W COMERCIAL E MATERIAIS DE LIMPEZA LTDA.
32.875.635/0001-29

Assinado de forma digital por:
IVONALDO SANTOS
11672544572
Dados: 21/02/2024 08:50:33

PREFEITURA MUNICIPAL DE CRISTINAPOLIS
PC DA BANDEIRA, 81, CENTRO
CEP: 49.270-000
CNPJ: 13.096.029/0001-60

NOTA DE EMPENHO - Nº 10230015/2024

23/10/2024

FORNECEDOR

NOME: WMW COMERCIAL E MATERIAIS DE LIMPEZA LTDA
ENDEREÇO: **Nº:** **BAIRRO:**
CIDADE: ARACAJU **ESTADO:** SE **COMPLEMENTO:**
CNPJ/CPF : 32875635000129 **INSC. ESTADUAL:** 000000000000000000 **INSC. MUNICIPAL:** 000000000000000000
CONTA:

CLASSIFICAÇÃO

CÓDIGO REDUZIDO: 552
UNIDADE ORÇAMENTÁRIA: 30012 - SECRETARIA MUNICIPAL DE EDUCAÇÃO- SEMED
FUNÇÃO: 12 - EDUCACAO
SUBFUNÇÃO: 122 - ADMINISTRAÇÃO GERAL
PROGRAMA: 1126 - IMPLANTAR PADRÕES DE EXCELÊNCIA NA SEMED
PROJETO/ATIVIDADE: 2030 - SALÁRIO EDUCAÇÃO
CLASSIFICAÇÃO ECONÔMICA: 3390300000 - MATERIAL DE CONSUMO
FONTE: 15500000 - Transferência do Salário-Educação
SUBELEMENTO DE DESPESA: 21 - MATERIAL DE COPA E COZINHA

EMPENHO

TIPO	NATUREZA DE CRÉDITO	CATEGORIA	SALDO ANTERIOR	Valor do Empenho	SALDO ATUAL
ORDINARIO	ORÇAMENTÁRIO	COMUM	1.216,32	R$ 1.100,00	116,32

LICITAÇAO

25/2023 - LICITAÇÃO/DISPENSA/INEXIGIBILIDADE DA PRÓPRIA UG TIPO MOD.: 9 - PREGAO ELETRONICO, B. LEGAL: 38 - PREGÃO - LEI 10520 DE 17.07.2002

OBRA

CONTRATO

CONVÊNIO

HISTÓRICO

REEMPENHO DO EMEPENHO 9240017 - REFERENTE AQUISIÇÃO DE MATERIAIS DESCARTÁVEIS, PARA ATENDER AS NECESSIDADES DA EMEF TENENTE CORONEL JOSÉ DE MELO DE OLIVEIRA. CONFORME O PREGÃO ELETRONICO N°025/2023, ATA DE REGISTRO DE PREÇO 012/2024 VIGENTE ATE 20/12/2025.

ITEM	DESCRIÇÃO	QTD	UNIDADE MEDIDA	VALOR UNITÁRIO	VALOR TOTAL
1	Copo plástico descartável. Capacidade para 180ml. Caixa com 2500 unidades.	10,000	CX	110,0000	1.100,00
				TOTAL:	**1.100,00**

Autorizado
Data : 23/10/2024

Sandro de Jesus dos Santos

SANDRO DE JESUS DOS SANTOS
PREFEITO

Empenhado
Data : 23/10/2024

Amanda dos Santos

AMANDA DOS SANTOS
Setor do Empenho

PREFEITURA MUNICIPAL DE CRISTINAPOLIS
PC DA BANDEIRA, 81, CENTRO
CEP: 49.270-000
CNPJ: 13.096.029/0001-60

NOTA DE LIQUIDAÇÃO - Nº 10230039/2024

23/10/2024

Fonte de Recurso: 15500000 - Transferência do Salário-Educação

FORNECEDOR

NOME:	WMW COMERCIAL E MATERIAIS DE LIMPEZA LTDA				
ENDEREÇO:		**Nº:**		**BAIRRO:**	
CIDADE:	ARACAJU	**ESTADO:**	SE	**COMPLEMENTO:**	
CNPJ/CPF :	32875635000129	**INSC. ESTADUAL:**	00000000000000000000	**INSC. MUNICIPAL:**	00000000000000000000
CONTA:					

CLASSIFICAÇÃO

CÓDIGO REDUZIDO:	552
UNIDADE ORÇAMENTÁRIA:	30012 - SECRETARIA MUNICIPAL DE EDUCAÇÃO- SEMED
FUNÇÃO:	12 - EDUCACAO
SUBFUNÇÃO:	122 - ADMINISTRAÇÃO GERAL
PROGRAMA:	1126 - IMPLANTAR PADRÕES DE EXCELÊNCIA NA SEMED
PROJETO/ATIVIDADE:	2030 - SALÁRIO EDUCAÇÃO
CLASSIFICAÇÃO ECONÔMICA:	3390300000 - MATERIAL DE CONSUMO
FONTE:	15500000 - Transferência do Salário-Educação

EMPENHO

EMPENHO	ANO	DATA	SALDO ANTERIOR	VALOR EMPENHO:	SALDO ATUAL
10230015	2024	23/10/2024	1.216,32	R$ 1.100,00	116,32

HISTÓRICO DO EMPENHO

REEMPENHO DO EMEPENHO 9240017 - REFERENTE AQUISIÇÃO DE MATERIAIS DESCARTÁVEIS, PARA ATENDER AS NECESSIDADES DA EMEF TENENTE CORONEL JOSÉ DE MELO DE OLIVEIRA. CONFORME O PREGÃO ELETRONICO N°025/2023, ATA DE REGISTRO DE PREÇO 012/2024 VIGENTE ATE 20/12/2025.

HISTÓRICO DA NOTA DE LIQUIDAÇÃO

REF. A AQUISIÇÃO DE COPOS DESCARTÁVEIS.

DOCUMENTO DA NOTA DE LIQUIDAÇÃO

DOCUMENTO	VALOR
TIPO: NOTA FISCAL (Nº NOTA: 22243 / SÉRIE: 1 / UF: SE / DATA DE EMISSÃO: 25/09/2024 / CHAVE: 28240932875635000129550010000222431585700004)	R$ 1.100,00

RETENÇÕES

HISTÓRICO DA LIQUIDAÇÃO	VALOR
213.01.205 - TAXAS	11,00
TOTAL RETIDO:	**11,00**
TOTAL LÍQUIDO:	**1.089,00**

Declaração

Declaramos que os materiais foram recebidos e/ ou Serviços foram prestados

Data : 23/10/2024

Sandro de Jesus dos Santos

SANDRO DE JESUS DOS SANTOS
PREFEITO

A despesa foi devidamente liquidada, podendo ser paga.

Data : 23/10/2024

Amanda dos Santos

AMANDA DOS SANTOS
Setor do Empenho

PREFEITURA MUNICIPAL DE CRISTINAPOLIS
PC DA BANDEIRA, 81, CENTRO
CEP: 49.270-000
CNPJ: 13.096.029/0001-60

NOTA DE PAGAMENTO - Nº 9300420/2024

30/09/2024

SECRETARIA MUNICIPAL DE EDUCAÇÃO- SEMED

Fonte de Recurso: 15500000 - Transferência do Salário-Educação

FORNECEDOR

NOME:	WMW COMERCIAL E MATERIAIS DE LIMPEZA LTDA		5568		
ENDEREÇO:		**Nº:**		**BAIRRO:**	
CIDADE:	ARACAJU	**ESTADO:**	SE	**COMPLEMENTO:**	
CNPJ/CPF :	32875635000129	**INSC. ESTADUAL:**	00000000000000000000	**INSC. MUNICIPAL:**	00000000000000000000
CONTA:					

CLASSIFICAÇÃO

CÓDIGO REDUZIDO:	552
UNIDADE ORÇAMENTÁRIA:	30012 - SECRETARIA MUNICIPAL DE EDUCAÇÃO- SEMED
FUNÇÃO:	12 - EDUCACAO
SUBFUNÇÃO:	122 - ADMINISTRAÇÃO GERAL
PROGRAMA:	1126 - IMPLANTAR PADRÕES DE EXCELÊNCIA NA SEMED
PROJETO/ATIVIDADE:	2030 - SALÁRIO EDUCAÇÃO
CLASSIFICAÇÃO ECONÔMICA:	3390300000 - MATERIAL DE CONSUMO

EMPENHO

EMPENHO	DATA DO EMPENHO	LIQUIDAÇÃO	DATA DA LIQUÍDAÇÃO	SALDO ANTERIOR	BRUTO	RETIDO	LÍQUIDO	SALDO ATUAL
9240013/2024	24/09/2024	9270122	27/09/2024	R$ 1.100,00	R$ 1.100,00	R$ 11,00	R$ 1.089,00	R$ 0,00

HISTÓRICO DO EMPENHO:

REFERENTE AQUISIÇÃO DE MATERIAIS DESCARTÁVEIS, PARA ATENDER AS NECESSIDADES DA EMEF VEREADOR A. LIMA. CONFORME O PREGÃO PRESENCIAL N°025/2023, ATA DE REGISTRO DE PREÇO 012/2024 VIGENTE ATE 20/12/2025.

HISTÓRICO DA LIQUIDAÇÃO:

REFERENTE AQUISIÇÃO DE MATERIAIS DESCARTÁVEIS.

HISTÓRICO DE PAGAMENTO:

PAGAMENTO DA LIQUIDAÇÃO: 9270122 - REFERENTE AQUISIÇÃO DE MATERIAIS DESCARTÁVEIS.

DADOS DO PAGAMENTO:

CONTA	DOCUMENTO	VALOR
111.03.31 - BES - 300.237-7 - SALÁRIO EDUCAÇÃO	CJP4	R$ 1.089,00
	TOTAL:	**R$ 1.100,00**

PAGUE-SE

Autorizo o pagamento deste processo

Data : 30/09/2024

SANDRO DE JESUS DOS SANTOS
PREFEITO MUNICIPAL

PAGO

O processo foi pago confome autorização

Data : 30/09/2024

ROSANGELA VIEIRA DOS SANTOS
SECRETÁRIA DE FINANÇAS

Banese

Agência 020 **Tipo** 22 **Conta** 300237-7
CRISTINAPOLIS PREF GABINETE DO PREF

Saldos e extratos

2ª VIA DE TRANSFERÊNCIA ENTRE CONTAS

Autenticação

Origem:	Internet Banking
Número de controle:	202409309940000CJP4
Data:	Realizado em 30/09/2024 às 15h:12m

Dados da transação

Conta de Origem:	Conta Corrente
Agência:	020
Conta:	22/300237-7
Titular:	MUNICIPIO DE CRISTINAPOLIS
Conta de Destino:	Conta Corrente
Agência:	051
Conta:	03/100292-1
Titular:	W.M.W COMERCIAL E MAT. DE L LTDA.
Valor:	R$ 1.089,00
Descrição:	PAGAMENTO REF NFS 22239

Alô Banese: (79) 3218-2020 (capitais e regiões metropolitanas) e 0800 284 3218 (demais regiões)

SAC: 0800 021 9013

SAC Deficientes Auditivos e de Fala: 0800 021 9010

Suporte Internet Banking: (79) 3218-1510

Ouvidoria: 0800 021 9009

PREFEITURA MUNICIPAL DE CRISTINAPOLIS
PC DA BANDEIRA, 81, CENTRO
CEP: 49.270-000
CNPJ: 13.096.029/0001-60

NOTA DE PAGAMENTO EXTRA - Nº 9300572/2024 — 30/09/2024

FORNECEDOR

NOME: WMW COMERCIAL E MATERIAIS DE LIMPEZA LTDA

ENDEREÇO: **Nº:** **BAIRRO:**

CIDADE: ARACAJU **ESTADO:** SE **COMPLEMENTO:**

CNPJ/CPF : 32875635000129 **INSC. ESTADUAL:** 000000000000000000 **INSC. MUNICIPAL:** 00000000000000000000

CONTA:

CONTA	BRUTO	RETIDO	LÍQUIDO
213.01.205 - TAXAS	R$ 11,00	R$ 0,00	R$ 11,00

PAGAMENTO REFERENTE A TAXA ADMINISTRATIVA DA NOTA FISCAL 239 - WMW COMERCIAL E MATERIAIS DE LIMPEZA LTDA.

CONTA	DOCUMENTO	VALOR
111.03.31 - BES - 300.237-7 - SALÁRIO EDUCAÇÃO	CJQT	11,00
	TOTAL:	**R$ 11,00**

PAGUE-SE

Autorizo o pagamento deste processo

Data : 30/09/2024

SANDRO DE JESUS DOS SANTOS
PREFEITO MUNICIPAL

PAGO

O processo foi pago confome autorização

Data : 30/09/2024

ROSANGELA VIEIRA DOS SANTOS
SECRETÁRIA DE FINANÇAS

WMW COMERCIAL E MATERIAIS DE LIMPEZA LTDA WMW COMERCIAL E MATERIAIS DE LIMPEZA LTDA

Recebi(emos) da(o)

PREFEITURA MUNICIPAL DE CRISTINAPOLIS

a importância abaixo discriminada,conforme especificações da Nota de Pagamento de Despesa acima, pelo que damos total quitação.

TOTAL: **R$ 11,00**

CONTA	OB/CH	VALOR
111.03.31 - BES - 300.237-7 - SALÁRIO EDUCAÇÃO	CJQT	11,00

NOME: WMW COMERCIAL E MATERIAIS DE LIMPEZA LTDA

ENDEREÇO: **Nº:** **BAIRRO:**

CIDADE: ARACAJU **ESTADO:** SE **COMPLEMENTO:**

CNPJ/CPF : 32875635000129 **INSC. ESTADUAL:** 0000000000000000 **INSC. MUNICIPAL:** 00000000000000000000

Banese

Agência 020 **Tipo** 22 **Conta** 300237-7
CRISTINAPOLIS PREF GABINETE DO PREF

Saldos e extratos

2ª VIA DE TRANSFERÊNCIA ENTRE CONTAS

Autenticação

Origem:	Internet Banking
Número de controle:	202409309940000CJQT
Data:	Realizado em 30/09/2024 às 15h:12m

Dados da transação

Conta de Origem:	Conta Corrente
Agência:	020
Conta:	22/300237-7
Titular:	MUNICIPIO DE CRISTINAPOLIS
Conta de Destino:	Conta Corrente
Agência:	020
Conta:	22/300279-2
Titular:	MUNICIPIO DE CRISTINAPOLIS
Valor:	R$ 11,00
Descrição:	PAGAMENTO REF TAXA NFS 22239

Alô Banese: (79) 3218-2020 (capitais e regiões metropolitanas) e 0800 284 3218 (demais regiões)

SAC: 0800 021 9013

SAC Deficientes Auditivos e de Fala: 0800 021 9010

Suporte Internet Banking: (79) 3218-1510

Ouvidoria: 0800 021 9009

PREFEITURA MUNICIPAL DE CRISTINAPOLIS
PC DA BANDEIRA, 81, CENTRO
CEP: 49.270-000
CNPJ: 13.096.029/0001-60

Liquidado

NOTA DE LIQUIDAÇÃO - Nº 9270122/2024 — 27/09/2024

Fonte de Recurso: 15500000 - Transferência do Salário-Educação

FORNECEDOR

NOME:	WMW COMERCIAL E MATERIAIS DE LIMPEZA LTDA				
ENDEREÇO:		**Nº:**		**BAIRRO:**	
CIDADE:	ARACAJU	**ESTADO:**	SE	**COMPLEMENTO:**	
CNPJ/CPF :	32875635000129	**INSC. ESTADUAL:**	00000000000000000000	**INSC. MUNICIPAL:**	00000000000000000000
CONTA:					

CLASSIFICAÇÃO

CÓDIGO REDUZIDO:	552
UNIDADE ORÇAMENTÁRIA:	30012 - SECRETARIA MUNICIPAL DE EDUCAÇÃO- SEMED
FUNÇÃO:	12 - EDUCACAO
SUBFUNÇÃO:	122 - ADMINISTRAÇÃO GERAL
PROGRAMA:	1126 - IMPLANTAR PADRÕES DE EXCELÊNCIA NA SEMED
PROJETO/ATIVIDADE:	2030 - SALÁRIO EDUCAÇÃO
CLASSIFICAÇÃO ECONÔMICA:	3390300000 - MATERIAL DE CONSUMO
FONTE:	15500000 - Transferência do Salário-Educação

EMPENHO

EMPENHO	ANO	DATA	SALDO ANTERIOR	VALOR EMPENHO:	SALDO ATUAL
9240013	2024	24/09/2024	33.409,35	R$ 1.100,00	32.309,35

HISTÓRICO DO EMPENHO

REFERENTE AQUISIÇÃO DE MATERIAIS DESCARTÁVEIS, PARA ATENDER AS NECESSIDADES DA EMEF VEREADOR A. LIMA. CONFORME O PREGÃO PRESENCIAL N°025/2023, ATA DE REGISTRO DE PREÇO 012/2024 VIGENTE ATÉ 20/12/2025.

HISTÓRICO DA NOTA DE LIQUIDAÇÃO

REFERENTE AQUISIÇÃO DE MATERIAIS DESCARTÁVEIS.

DOCUMENTO DA NOTA DE LIQUIDAÇÃO

DOCUMENTO	VALOR
DO: NOTA FISCAL (Nº NOTA: 22239 / SÉRIE: 1 / UF: SE / DATA DE EMISSÃO: 25/09/2024 / CHAVE: 28240932875635000129550010000222391085200000)	R$ 1.100,00

RETENÇÕES

HISTÓRICO DA LIQUIDAÇÃO	VALOR
213.01.205 - TAXAS	11,00
TOTAL RETIDO:	**11,00**
TOTAL LÍQUIDO:	**1.089,00**

Declaração

Declaramos que os materiais foram recebidos e/ ou Serviços foram prestados

Data : 27/09/2024

SANDRO DE JESUS DOS SANTOS
PREFEITO

A despesa foi devidamente liquidada, podendo ser paga.

Data : 27/09/2024

AMANDA DOS SANTOS
Setor do Empenho

Recebemos de W.M.W COMERCIAL E MATERIAIS DE LIMPEZA LTDA. os produtos/serviços constantes na nota fiscal indicada ao lado Emissão: 25/09/2024 - Dest.: PREFEITURA MUNICIPAL DE CRISTINAPOLIS - Valor Total: 1100,00

DATA DE RECEBIMENTO	IDENTIFICAÇÃO E ASSINATURA DO RECEBEDOR	NF-e Nº: 000.022.239 SÉRIE: 1

IDENTIFICAÇÃO DO EMITENTE

W.M.W COMERCIAL E MATERIAIS DE LIMPEZA LTDA-ME

RUA SERGIPE, 1251
SIQUEIRA CAMPOS - ARACAJU /SE
Fone.: (79) 3259 - 2444

DANFE

Documento Auxiliar de Nota Fiscal Eletrônica

0 - ENTRADA
1 - SAÍDA [1]

Nº: 000.022.239
SÉRIE: 1
FOLHA 1/1

CHAVE DE ACESSO
2824 0932 8756 3500 0129 5500 1000 0222 3910 8520 0000

Consulta de autenticidade no portal nacional da NF-e www.nfe.fazenda.gov.br/portal ou no site da Sefaz Autorizadora

NATUREZA DA OPERAÇÃO		PROTOCOLO DE AUTORIZAÇÃO DE USO
Venda		228240009660662 25/09/2024 13:28:16
INSCRIÇÃO ESTADUAL	**INSCRIÇÃO EST. DO SUBST. TRIBUTÁRIO**	**C.P.F./C.N.P.J.**
270864032		32.875.635/0001-29

DESTINATÁRIO/REMETENTE

NOME/RAZÃO SOCIAL		CNPJ/CPF	DATA DA EMISSÃO
PREFEITURA MUNICIPAL DE CRISTINAPOLIS		13.096.029/0001-60	25/09/2024
ENDEREÇO	**BAIRRO**	**CEP**	**DATA DA ENTRADA/SAÍDA**
PRAÇA DA BANDEIRA, 81	CENTRO	49270 - 000	25/09/2024
MUNICÍPIO	**FONE/FAX**	**UF** / **IE**	**HORA DA SAÍDA**
CRISTINAPOLIS		SE	13:27:50

CÁLCULO DO IMPOSTO

BASE DE CÁLC. DO ICMS	VALOR DO ICMS	BASE CÁLC DO ICMS ST	VALOR DO ICMS ST	VALOR APROX. TRIB.	VALOR TOTAL DOS PRODUTOS
1.100,00	209,00	0,00	0,00	278,74	1.100,00
VALOR DO FRETE	**VALOR DO SEGURO**	**DESCONTO**	**OUTRAS DESP. ACESS.**	**VALOR DO IPI**	**VALOR TOTAL DA NOTA**
0,00	0,00	0,00	0,00	0,00	1.100,00

DADOS DOS PRODUTOS SERVIÇOS

CÓDIGO	DESCRIÇÃO DO PRODUTO/SERVIÇO	NCM/SH	CST	CFOP	UND	QTD	VL. UNIT.	VL. TOTAL	DESC.	VL. TOT. LIQ.	B. C. ICMS	VL. ICMS	VL. IPI	ICMS	IPI	VL. APX
591	COPO PLASTICO DESCARTAVEL COM 180ML	39241000	000	5102	CX	10,00	110,00	1.100,00	0,00	1.100,00	1.100,00	209,00	0,00	19,00	0,00	278,74

Recebi da fornecedora executada os produtos descritos
27/09/2024
Raucélia Santos da Conceição

Raucélia Santos
Chefe de Setor
Almoxarifado Central

DADOS ADICIONAIS

INFORMAÇÕES COMPLEMENTARES	RESERVADO AO FISCO
NE: 9240013/2024 EMPRESA OPTANTE PELO SIMPLES Val Aprox RS 278,74 Fed 80,74 Est 198,00 Fonte IBPT empresometro.com.br 5DC0AE. CFOP 5102 = R$1.100,00; Não há cobrança do Fundo Estadual de Combate à Pobreza e às Desigualdades Sociais.	

PREFEITURA MUNICIPAL DE CRISTINAPOLIS
PC DA BANDEIRA Nº: 81, Bairro CENTRO P:
49.270-000 CRISTINAPOLIS/SE
13096029000160

Documento de Arrecadação Municipal - DAM

DADOS DO CONTRIBUINTE			VENCIMENTO
CÓDIGO 12004	CONTRIBUINTE W.M.W COMERCIAL E MATERIAIS DE LIMPEZA	Nrº DAM 134192024	31/12/2024
TIPO/NOME/LOGRADOURO/NÚMERO RUA SERGIPE, nº: 1251, Complemento: .			
BAIRRO SIQUEIRA CAMPOS	CIDADE ARACAJU		UF SE

DOCUMENTOS

C.P.F / C.N.P.J.	R.G.	IE	IM	PIS
32875635000129				

DESCRIÇÃO DO SERVIÇO

TRIBUTO	ESPECIFICAÇÃO	Nrº SERVIÇO
103	TAXA ADMINISTRATIVA MUNICIPAL	

COMPOSIÇÃO DO TRIBUTO

BASE CÁLCULO	ALIQUOTA	VALOR IMPOSTO	TX.	TSU	VALOR TOTAL
R$ 1.100,00	1,00	R$ 11,00	R$ 0,00	R$ 0,00	R$ 11,00

DADOS PARA PAGAMENTO

PARCELA	MÊS REF.	EXERCICIO	DATA LANÇAMENTO	DATA VENCIMENTO
0	09	2024	27/09/2024	31/12/2024

MENSAGEM		
NF Nº 000022239 SÉRIE 1 LEI MUNICIPAL Nº 748/2018	(=) VALOR DEVIDO	R$ 11,00
	(-) VALOR DESCONTO	R$ 0,00
	(+)CORREÇÃO MON.	R$ 0,00
	(+)MULTA DE MORA	R$ 0,00
	(+)JUROS DE MORA	R$ 0,00
	(=) VALOR A PAGAR	R$ 11,00

TAXA ADMINISTRATIVA MUNICIPAL

BOLETO PAGAVEL NOS BANCOS: BANCO DO BRASIL E BANESE - BANCO DO ESTADO DE

CONTRIBUINTE

W.M.W COMERCIAL E MATERIAIS DE LIMPEZA LTDA.

EXERCICIO	Nrº DAM	ESPÉCIE	VENCIMENTO	VALOR
2024	134192024	TAM	31/12/2024	R$ 11,00

81680000000 1 11001281202 7 41231202410 9 02010313419 1



Gerado por:Cleidivania Santos Alves

W. M. W. Comercial e Materiais de Limpeza Ltda

CNPJ: 32.875.635/0001-29 - INSC. ESTADUAL 27.086.403-2

Rua Sergipe, 1251 - B. Siqueira Campos - Tel.: (079) 3259-2444 | 3259-7456 – CEP 49075-540

Aracaju – Sergipe

DECLARAÇÃO

A

PREFEITURA MUNICIPAL DE CRISTINÁPOLIS

A W M W Comercial e Materiais de Limpeza Ltda., com sede na Rua Sergipe nº 1251, Bairro Siqueira Campos, inscrita no CNPJ sob nº 32.875.635/0001-29, declaro a PREFEITURA MUNICIPAL DE CRISTINÁPOLIS - para fins de não incidência na fonte do Imposto sobre a Renda da Pessoa Jurídica (IRPJ), da Contribuição Social sobre o Lucro Líquido (CSLL), da Contribuição para o Financiamento da Seguridade Social (COFINS), e da Contribuição para o PIS/PASEP, a que se refere o art. 64 da Lei nº 9.430, de 27 de dezembro de 1996, que é regularmente inscrita no Regime Especial Unificado de Arrecadação de Tributos e Contribuições devidos pelas Microempresas e Empresas de Pequeno Porte - Simples Nacional, de que trata o art. 12 da Lei Complementar nº 123, de 14 de dezembro de 2006.

Para esse efeito, a declarante informa que:

I - Preenche os seguintes requisitos:

a) Conserva em boa ordem, pelo prazo de cinco anos, contado da data da emissão, os documentos que comprovam a origem de suas receitas e a efetivação de suas empresas, bem assim a realização de quaisquer outros atos ou operações que venham a modificar sua situação patrimonial;

b) Cumpre as obrigações acessórias a que está sujeita, em conformidade com a M legislação pertinente;

II - O signatário é representante legal desta empresa, assumindo o compromisso de informar 'a Secretaria da Receita Federal e 'a unidade pagadora, imediatamente, eventual desenquadramento da presente situação e está ciente de que a falsidade na prestação destas informações, sem prejuizo do disposto no art. 32 da Lei n.º 9.430, de 1996, o sujeitará, juntamente com as demais pessoas que para ela concorrem às penalidades previstas na legislação criminal e tributária, relativas à falsidade ideológica (art. 299 do código Penal) e ao crime contra a ordem tributária (art. 1º da Lei n.º 8.137, de 27 de dezembro de 1990).

ARACAJU – SE. 25 DE SETEMBRO DE 2024

IVONALDO SANTOS:11672544572

Assinado de forma digital por IVONALDO SANTOS:11672544572

Estado de Sergipe
Prefeitura Municipal de Aracaju
Secretaria Municipal da Fazenda

CERTIDÃO NEGATIVA DE DÉBITOS

Aracaju, 18 de Setembro de 2024
Nº. 202400520711

CNPJ: 32.875.635/0001-29

Contribuinte: WMW COMERCIAL E MATERIAIS DE LIMPEZA LTDA

Em cumprimento à solicitação do requerente com as características acima, e ressalvado o direito da Fazenda Pública Municipal pesquisar, inscrever e cobrar, a qualquer tempo, as dívidas que venham a ser apuradas, **CERTIFICAMOS** para fins de direito que, mandando rever os registros tributários, não constatamos a existência de débitos em nome do contribuinte em apreço.

Esta certidão será válida até 17/12/2024

A aceitação desta certidão está condicionada à verificação de sua autenticidade na Internet, no endereço: https://fazenda.aracaju.se.gov.br

Código de Autenticidade: JC.0092.0087.IH.083C

Certidão emitida com base na Portaria 02/2007 de 28/06/2007

SECRETARIA DE
ESTADO DA FAZENDA

SERGIPE
GOVERNO DO ESTADO

CERTIDÃO NEGATIVA DE DÉBITOS ESTADUAIS N. 517848 / 2024

Inscrição Estadual: 27.086.403-2

Razão Social: W M W COMERCIAL E MATERIAIS DE LIMPEZA LTDA.

CNPJ: 32.875.635/0001-29

Natureza Jurídica: SOC. P/COTAS RESP. LTDA-EMPRESA PRIVADA

Atividade Econômica: COMERCIO VAREJISTA DE ARTIGOS DE PAPELARIA

Endereço: RUA - SERGIPE - 1251

SIQUEIRA CAMPOS- ARACAJU - CEP:49075540

Certificamos que, até a presente data, não existem débitos contra o requerente acima qualificado referente a impostos, taxas ou multas administrativas, ressalvado à Fazenda Pública o direito de cobrar quaisquer dívidas que venham a ser apuradas.

Certidão emitida via Internet nos termos da portaria Nº 283 de 15/02/2001, válida por 30 (trinta) dias a partir da data da emissão.

A presente certidão emitida em **17/09/2024 às 13:25:19, válida até 17/10/2024** deve ser conferida na Internet no endereço **www.sefaz.se.gov.br** pelo agente recebedor.

Aracaju, 17 de Setembro de 2024

Autenticação: 20240917VKEZMC

SECRETARIA DE
ESTADO DA FAZENDA

SERGIPE
GOVERNO DO ESTADO

Declaração de Recolhimento do ICMS N. 517850 / 2024

Identificação do Solicitante: 32.875.635/0001-29

Declaramos que, de acordo com as informações constantes nos nossos arquivos, o portador do Cadastro de Pessoa Jurídica **32.875.635/0001-29** está em situação regular com os recolhimentos de ICMS, ressalvado à Fazenda Pública o direito de cobrar quaisquer dívidas que venham a ser apuradas. Informamos ainda que o portador do documento **32.875.635/0001-29** não está inscrito no Cadastro de Contribuintes do Estado de Sergipe.

Declaração emitida via Internet nos termos da portaria Nº.790 de 29/05/2001, válida por 30 (trinta) dias a partir da emissão.

A presente declaração de recolhimento, emitida em **17/09/2024 às 13:26:36, válida até 17/10/2024** deve ser conferida na Internet no endereço **www.sefaz.se.gov.br** pelo agente recebedor.

Aracaju, 17 de Setembro de 2024

Autenticação: 20240917UTLFCM

MINISTÉRIO DA FAZENDA
Secretaria da Receita Federal do Brasil
Procuradoria-Geral da Fazenda Nacional

CERTIDÃO POSITIVA COM EFEITOS DE NEGATIVA DE DÉBITOS RELATIVOS AOS TRIBUTOS FEDERAIS E À DÍVIDA ATIVA DA UNIÃO

Nome: W.M.W COMERCIAL E MATERIAIS DE LIMPEZA LTDA.
CNPJ: 32.875.635/0001-29

Ressalvado o direito de a Fazenda Nacional cobrar e inscrever quaisquer dívidas de responsabilidade do sujeito passivo acima identificado que vierem a ser apuradas, é certificado que:

1. constam débitos administrados pela Secretaria da Receita Federal do Brasil (RFB) com exigibilidade suspensa nos termos do art. 151 da Lei nº 5.172, de 25 de outubro de 1966 - Código Tributário Nacional (CTN), ou objeto de decisão judicial que determina sua desconsideração para fins de certificação da regularidade fiscal, ou ainda não vencidos; e

2. não constam inscrições em Dívida Ativa da União (DAU) na Procuradoria-Geral da Fazenda Nacional (PGFN).

Conforme disposto nos arts. 205 e 206 do CTN, este documento tem os mesmos efeitos da certidão negativa.

Esta certidão é válida para o estabelecimento matriz e suas filiais e, no caso de ente federativo, para todos os órgãos e fundos públicos da administração direta a ele vinculados. Refere-se à situação do sujeito passivo no âmbito da RFB e da PGFN e abrange inclusive as contribuições sociais previstas nas alíneas 'a' a 'd' do parágrafo único do art. 11 da Lei nº 8.212, de 24 de julho de 1991.

A aceitação desta certidão está condicionada à verificação de sua autenticidade na Internet, nos endereços <http://rfb.gov.br> ou <http://www.pgfn.gov.br>.

Certidão emitida gratuitamente com base na Portaria Conjunta RFB/PGFN nº 1.751, de 2/10/2014.
Emitida às 13:35:13 do dia 17/09/2024 <hora e data de Brasília>.
Válida até 16/03/2025.
Código de controle da certidão: **E913.5914.9545.31F0**
Qualquer rasura ou emenda invalidará este documento.

PODER JUDICIÁRIO
DO ESTADO DE SERGIPE

CERTIDÃO JUDICIAL

NATUREZA: CRIMINAL **RESULTADO: NEGATIVA**

IDENTIFICAÇÃO

Nome: WMW COMERCIAL
Tipo de Pessoa: Jurídica **CNPJ**: 32.875.635/0001-29
Nome Fantasia: WMW COMERCIAL

CERTIFICO PARA OS DEVIDOS FINS DE DIREITO E SEGUNDO OS CRITÉRIOS ESTABELECIDOS PELA RESOLUÇÃO Nº 121/2010 DO CONSELHO NACIONAL DE JUSTIÇA E PELA RESOLUÇÃO Nº 31/2022 DO TRIBUNAL DE JUSTIÇA DO ESTADO DE SERGIPE, QUE FORAM ENCONTRADOS OS REGISTROS ABAIXO NOS SISTEMAS INFORMATIZADOS DE 1º E 2º GRAUS DO PODER JUDICIÁRIO DO ESTADO DE SERGIPE EM DESFAVOR DA PESSOA ACIMA IDENTIFICADA.

NADA CONSTA

OUTROSSIM, EM ATENDIMENTO AO ART. 7o, V, DA RESOLUÇÃO No 121/2010 DO CONSELHO NACIONAL DE JUSTIÇA, SEGUE LISTA DE FEITOS EM TRAMITAÇÃO QUE NÃO POSITIVAM ESTA CERTIDÃO JUDICIAL:

NADA CONSTA

OBSERVAÇÕES

1. **Certidão expedida gratuitamente e válida por 30 (trinta) dias.**
2. A identificação da pessoa é de responsabilidade do solicitante e deve ser conferida pelo interessado/destinatário desta certidão.
3. A certidão também será negativa quando houver registro de homônimo e a individualização dos processos não puder ser feita por carência de dados do Poder Judiciário.
4. A autenticidade desta certidão pode ser confirmada eletronicamente no aplicativo ou site do Tribunal de Justiça do Estado de Sergipe.
5. O conteúdo desta certidão pode ser contestado eletronicamente no aplicativo do Tribunal de Justiça do Estado de Sergipe, durante o período de sua validade.
6. A pesquisa realizada abrange todos os processos criminais, inclusive aqueles dos Juizados Especiais Criminais e da Auditoria Militar.
7. A pesquisa realizada NÃO abrange os processos em que foram concedidas transação penal ou suspensão condicional da pena.
8. Esta certidão judicial substitui a Folha Corrida.

PROTOCOLO E AUTENTICAÇÃO

Certidão **2024.0163117** expedida pelo Tribunal de Justiça do Estado de Sergipe em **03/09/2024** e válida até **03/10/2024**.

Código de Autenticidade nº **1206.2257.4476.9464**.

PODER JUDICIÁRIO
JUSTIÇA DO TRABALHO

CERTIDÃO NEGATIVA DE DÉBITOS TRABALHISTAS

Nome: W.M.W COMERCIAL E MATERIAIS DE LIMPEZA LTDA. (MATRIZ E FILIAIS)
CNPJ: 32.875.635/0001-29
Certidão nº: 64113330/2024
Expedição: 17/09/2024, às 13:36:44
Validade: 16/03/2025 - 180 (cento e oitenta) dias, contados da data de sua expedição.

Certifica-se que **W.M.W COMERCIAL E MATERIAIS DE LIMPEZA LTDA. (MATRIZ E FILIAIS)**, inscrito(a) no CNPJ sob o nº **32.875.635/0001-29, NÃO CONSTA** como inadimplente no Banco Nacional de Devedores Trabalhistas.
Certidão emitida com base nos arts. 642-A e 883-A da Consolidação das Leis do Trabalho, acrescentados pelas Leis ns.º 12.440/2011 e 13.467/2017, e no Ato 01/2022 da CGJT, de 21 de janeiro de 2022.
Os dados constantes desta Certidão são de responsabilidade dos Tribunais do Trabalho.
No caso de pessoa jurídica, a Certidão atesta a empresa em relação a todos os seus estabelecimentos, agências ou filiais.
A aceitação desta certidão condiciona-se à verificação de sua autenticidade no portal do Tribunal Superior do Trabalho na Internet (http://www.tst.jus.br).
Certidão emitida gratuitamente.

INFORMAÇÃO IMPORTANTE

Do Banco Nacional de Devedores Trabalhistas constam os dados necessários à identificação das pessoas naturais e jurídicas inadimplentes perante a Justiça do Trabalho quanto às obrigações estabelecidas em sentença condenatória transitada em julgado ou em acordos judiciais trabalhistas, inclusive no concernente aos recolhimentos previdenciários, a honorários, a custas, a emolumentos ou a recolhimentos determinados em lei; ou decorrentes de execução de acordos firmados perante o Ministério Público do Trabalho, Comissão de Conciliação Prévia ou demais títulos que, por disposição legal, contiver força executiva.

Voltar | Imprimir

CAIXA
CAIXA ECONÔMICA FEDERAL

Certificado de Regularidade do FGTS - CRF

Inscrição: 32.875.635/0001-29
Razão Social: W M W COMERCIAL E MATERIAIS DE LIMPEZA LTDA
Endereço: R SERGIPE 1251 / SIQUEIRA CAMPOS / ARACAJU / SE / 49075-540

A Caixa Econômica Federal, no uso da atribuição que lhe confere o Art. 7, da Lei 8.036, de 11 de maio de 1990, certifica que, nesta data, a empresa acima identificada encontra-se em situação regular perante o Fundo de Garantia do Tempo de Servico - FGTS.

O presente Certificado não servirá de prova contra cobrança de quaisquer débitos referentes a contribuições e/ou encargos devidos, decorrentes das obrigações com o FGTS.

Validade:07/09/2024 a 06/10/2024

Certificação Número: 2024090700470313042909

Informação obtida em 17/09/2024 13:28:10

A utilização deste Certificado para os fins previstos em Lei esta condicionada a verificação de autenticidade no site da Caixa: **www.caixa.gov.br**

PREFEITURA MUNICIPAL DE CRISTINAPOLIS
PC DA BANDEIRA, 81, CENTRO
CEP: 49.270-000
CNPJ: 13.096.029/0001-60

Estornado!

NOTA DE EMPENHO - Nº 9240013/2024

24/09/2024

FORNECEDOR

NOME: WMW COMERCIAL E MATERIAIS DE LIMPEZA LTDA
ENDEREÇO: **Nº:** **BAIRRO:**
CIDADE: ARACAJU **ESTADO:** SE **COMPLEMENTO:**
CNPJ/CPF : 32875635000129 **INSC. ESTADUAL:** 00000000000000000000 **INSC. MUNICIPAL:** 00000000000000000000
CONTA:

CLASSIFICAÇÃO

CÓDIGO REDUZIDO: 552
UNIDADE ORÇAMENTÁRIA: 30012 - SECRETARIA MUNICIPAL DE EDUCAÇÃO- SEMED
FUNÇÃO: 12 - EDUCACAO
SUBFUNÇÃO: 122 - ADMINISTRAÇÃO GERAL
PROGRAMA: 1126 - IMPLANTAR PADRÕES DE EXCELÊNCIA NA SEMED
PROJETO/ATIVIDADE: 2030 - SALÁRIO EDUCAÇÃO
CLASSIFICAÇÃO ECONÔMICA: 3390300000 - MATERIAL DE CONSUMO
FONTE: 15500000 - Transferência do Salário-Educação
SUBELEMENTO DE DESPESA: 21 - MATERIAL DE COPA E COZINHA

EMPENHO

TIPO	NATUREZA DE CRÉDITO	CATEGORIA	SALDO ANTERIOR	Valor do Empenho	SALDO ATUAL
ORDINARIO	ORÇAMENTÁRIO	COMUM	33.409,35	R$ 1.100,00	32.309,35

LICITAÇAO

25/2023 - LICITAÇÃO/DISPENSA/INEXIGIBILIDADE DA PRÓPRIA UG
TIPO MOD.: 9 - PREGAO ELETRONICO, B. LEGAL: 38 - PREGÃO - LEI 10520 DE 17.07.2002

OBRA

CONTRATO

CONVÊNIO

HISTÓRICO

REFERENTE AQUISIÇÃO DE MATERIAIS DESCARTÁVEIS, PARA ATENDER AS NECESSIDADES DA EMEF VEREADOR A. LIMA. CONFORME O PREGÃO PRESENCIAL N°025/2023, ATA DE REGISTRO DE PREÇO 012/2024 VIGENTE ATE 20/12/2025.

ITEM	DESCRIÇÃO	QTD	UNIDADE MEDIDA	VALOR UNITÁRIO	VALOR TOTAL
1	Copo plástico descartável. Capacidade para 180ml. Caixa com 2500 unidades.	10,000	UN	110,0000	1.100,00
				TOTAL:	**1.100,00**

Autorizado
Data : 24/09/2024

Sandro de Jesus dos Santos

SANDRO DE JESUS DOS SANTOS
PREFEITO

Empenhado
Data : 24/09/2024

Amanda dos Santos

AMANDA DOS SANTOS
Setor do Empenho

PREFEITURA MUNICIPAL DE CRISTINAPOLIS
PC DA BANDEIRA Nº: 81, Bairro CENTRO
CEP: 49.270-000
13096029000160

Solicitação de Empenho

AUTORIZAÇÃO DE DESPESA	SITUAÇÃO	Aprovado
UNIDADE GESTORA: PREFEITURA MUNICIPAL DE CRISTINAPOLIS	**AD Nº:**	2698/2023
RESPONSÁVEL: SANDRO DE JESUS DOS SANTOS	**DATA:**	05/10/2023
CADASTRADO POR: Adhemar da Purificação Dias Junior	**TOTAL:**	931.658,92

DADOS DO PROCESSO ADMINISTRATIVO DE CONTRATAÇÃO

LICITAÇÃO Nº: 2023 **DATA PUBLICAÇÃO:** 30/11/2023 **DATA ABERTURA:** 14/12/2023 **DATA HOMOLOGAÇÃO:** 20/02/2024
MODALIDADE: Pregão Eletrônico **TIPO DA LICITAÇÃO:** Menor Preço

DADOS DA UNIDADE ORÇAMENTÁRIA

UNID. ORÇAMENTÁRIA: 30012 - SECRETARIA MUNICIPAL DE EDUCAÇÃO- SEMED
FUNÇÃO: 12 - EDUCACAO
SUBFUNÇÃO: 122 - ADMINISTRAÇÃO GERAL
PROGRAMA: 1126 - IMPLANTAR PADRÕES DE EXCELÊNCIA NA SEMED
PROJETO/ATIVIDADE: 2030 - SALÁRIO EDUCAÇÃO
CLASSIFICAÇÃO 3390300000 - MATERIAL DE CONSUMO
FONTE: 15500000 - Transferência do Salário-Educação

SOLICITAÇÃO DE EMPENHO	SITUAÇÃO	Em Análise
UNID. GESTORA: SECRETARIA MUNICIPAL DE EDUCACAO	**SE Nº:**	911/2024
RESPONSÁVEL: 00696255570 - ABERLANIO ANCELMO DA SILVA	**DATA:**	23/09/2024
SETOR: 7 - COMPRAS	**TOTAL:**	1.100,00
CADASTRADO POR: SCARLET LARISSA DE SANTANA HORA		
FORNECEDOR: WMW COMERCIAL E MATERIAIS DE LIMPEZA LTDA		

HISTÓRICO

REFERENTE AQUISIÇÃO DE MATERIAIS DESCARTÁVEIS, PARA ATENDER AS NECESSIDADES DA EMEF VEREADOR A. LIMA. CONFORME O PREGÃO PRESENCIAL N°025/2023, ATA DE REGISTRO DE PREÇO 012/2024 VIGENTE ATE 20/12/2025.

COD	PRODUTO / SERVIÇO	U.M.	QTD	VALOR	TOTAL
0010542	Copo plástico descartável. Capacidade para 180ml. Caixa com 2500 unidades.	UN	10,00	110,00	1.100,00
				TOTAL GERAL:	1.100,00

00696255570 - ABERLANIO ANCELMO DA SILVA
Secretário Municipal de Educação

Essa despesa foi devidamente reservada

Autorizo a solicitação do Empenho

Claudio Valerio dos Santos
Controlador Geral do Municipio
Decreto Nº 221/2023

MUNICÍPIO DE CRISTINÁPOLIS/SE

ATA DE REGISTRO DE PREÇO N° 012/2024

PREGÃO ELETRÔNICO Nº 025/2023

PROCESSO LICITATÓRIO 025

No dia 20 de Fevereiro de 2024, no(a) **MUNICÍPIO DE CRISTINÁPOLIS/SE** , inscrito(a) no CNPJ 13.096.029/0001-60, com sede à PC DA BANDEIRA n° 81 CEP 49270-000 – Cristinápolis-SE neste ato legalmente representado por **SANDRO DE JESUS DOS SANTOS**, portador do CPF n° **03024293523**, RESOLVE registrar preços para eventual aquisição em face da apresentação da(s) proposta(s) da(s) empresa(s) abaixo qualificada(s):

Fornecedor: W.M.W COMERCIAL E MATERIAIS DE LIMPEZA LTDA. **CNPJ: 32.875.635/0001-29**

Representante: IVONALDO SANTOS

Telefone: (79) 3259-7456

Email: wmwcom@hotmail.com

Endereço: RUA SERGIPE, 1251 - SIQUEIRA CAMPOS, Aracaju - SE - 49075-540

Item: 4 **Quantidade:** 1.032,00 **Unidade:** PCT **Marca:** QUALITY **Modelo:** QUALITY **Preço Unitário:** R$ 32,00 **Valor Total:** R$33.024,00

Descrição: Saco para lixo preto. Capacidade para 200 litros. Embalagem com 100 unidades- SACO DE LIXO, PLÁSTICO, DE USO DOMESTICO, COM CAPACIDADE PARA 200 LITROS, NA COR PRETA, PCT C/100 UNIDADES

Item: 5 **Quantidade:** 3.098,00 **Unidade:** PCT **Marca:** QUALITY **Modelo:** QUALITY **Preço Unitário:** R$ 22,90 **Valor Total:** R$70.944,20

Descrição: Saco para lixo preto. Capacidade para 200 litros. Embalagem com 100 unidades- SACO DE LIXO, PLÁSTICO, DE USO DOMESTICO, COM CAPACIDADE PARA 200 LITROS, NA COR PRETA, PCT C/100 UNIDADES

Item: 6 **Quantidade:** 750,00 **Unidade:** FD **Marca:** FOFEX **Modelo:** FOFEX **Preço Unitário:** R$ 46,50 **Valor Total:** R$34.875,00

Descrição: Papel higiênico DE ALTA QUALIDADE folha simples, fardado com 16 pacotes de 4 rolos- PAPEL HIGIÊNICO - Folha simples, feito em papel neutro 100% celulose virgem, 30m x 10cm, fardo com 16 pacotes, contendo 4 unidades.

Item: 10 **Quantidade:** 6.750,00 **Unidade:** PCT **Marca:** FAMILIAR **Modelo:** FAMILIAR **Preço Unitário:** R$ 3,88 **Valor Total:** R$26.190,00

Descrição: Papel toalha 100% celulose virgem, gofrado, interfoliado, com 02 dobras, macio, na cor branca- Papel toalha, gofrado, folha dupla, com picotes, rolo com no mínimo 50 folhas, medindo aproximadamente 20 x 22 cm (folha), fibras naturais, 100% celulose, na cor branca, não reciclado, isento de corpos estranhos e partículas lenhosas, alvura superior a 75%, conforme norma iso, capacidade de absorção de 8,5 a 10,5 g (h2o)/g (papel). Embalagem contendo 2 unidades.

Item: 11 **Quantidade:** 312,00 **Unidade:** UN **Marca:** MARATA **Modelo:** MARATA **Preço Unitário:** R$ 110,00 **Valor Total:** R$34.320,00

Descrição: Copo plástico descartável. Capacidade para 180ml. Caixa com 2500 unidades.

Item: 12 **Quantidade:** 938,00 **Unidade:** UN **Marca:** MARATA **Modelo:** MARATA **Preço Unitário:** R$ 110,00 **Valor Total:** R$103.180,00

Descrição: Copo plástico descartável. Capacidade para 180ml. Caixa com 2500 unidades.

Item: 28 **Quantidade:** 500,00 **Unidade:** UN **Marca:** BRC **Modelo:** BRC **Preço Unitário:** R$ 3,00 **Valor Total:** R$1.500,00

Descrição: Ácido Muriático 1L- ACIDO MURIATICO - APLICACAO: LIMPEZA BRUTA EM GERAL

Total: R$ 314.713,20

Item:	Quantidade:	Unidade:	Marca:	Modelo:	Preço Unitário:	Valor Total:
72	100,00	UN	UZE	UZE	R$ 2,40	R$240,00

Descrição: Lustra móveis. Embalagem com 200 ml- Lustra móveis em embalagem de 200 ml

Item:	Quantidade:	Unidade:	Marca:	Modelo:	Preço Unitário:	Valor Total:
97	5.800,00	UN	ORIENTAL	ORIENTAL	R$ 1,80	R$10.440,00

Descrição: Sabão em pó PCT com 500g- SABÃO EM PÓ, PCT. 500 G

Total: R$ 314.713,20

As especificações técnicas constantes do processo em epígrafe, assim como todas as obrigações e condições descritas na minuta da Ata de Registro de Preços e na Proposta de Preços integram esta ARP, independentemente de transcrição.

A validade desta Ata de Registro de Preços é até **20/02/2025** , a contar do dia **20/02/2024** .

A presente Ata de Registro de Preços, após lida e achada conforme, é assinada pelas partes.

SANDRO DE JESUS DOS SANTOS
PREFEITO MUNICIPAL

Assinado de forma digital por:
SANDRO DE JESUS DOS SANTOS
03024293523
Dados: 21/02/2024 10:57:31

W.M.W COMERCIAL E MATERIAIS DE LIMPEZA LTDA.
32.875.635/0001-29

Assinado de forma digital por:
IVONALDO SANTOS
11672544572
Dados: 21/02/2024 08:50:33

PREFEITURA MUNICIPAL DE CRISTINAPOLIS
PC DA BANDEIRA, 81, CENTRO
CEP: 49.270-000
CNPJ: 13.096.029/0001-60

NOTA DE EMPENHO - Nº 10230006/2024

23/10/2024

FORNECEDOR

NOME: WMW COMERCIAL E MATERIAIS DE LIMPEZA LTDA
ENDEREÇO: **Nº:** **BAIRRO:**
CIDADE: ARACAJU **ESTADO:** SE **COMPLEMENTO:**
CNPJ/CPF : 32875635000129 **INSC. ESTADUAL:** 00000000000000000000 **INSC. MUNICIPAL:** 00000000000000000000
CONTA:

CLASSIFICAÇÃO

CÓDIGO REDUZIDO: 552
UNIDADE ORÇAMENTÁRIA: 30012 - SECRETARIA MUNICIPAL DE EDUCAÇÃO- SEMED
FUNÇÃO: 12 - EDUCACAO
SUBFUNÇÃO: 122 - ADMINISTRAÇÃO GERAL
PROGRAMA: 1126 - IMPLANTAR PADRÕES DE EXCELÊNCIA NA SEMED
PROJETO/ATIVIDADE: 2030 - SALÁRIO EDUCAÇÃO
CLASSIFICAÇÃO ECONÔMICA: 3390300000 - MATERIAL DE CONSUMO
FONTE: 15500000 - Transferência do Salário-Educação
SUBELEMENTO DE DESPESA: 21 - MATERIAL DE COPA E COZINHA

EMPENHO

TIPO	NATUREZA DE CRÉDITO	CATEGORIA	SALDO ANTERIOR	Valor do Empenho	SALDO ATUAL
ORDINARIO	ORÇAMENTÁRIO	COMUM	1.216,32	R$ 1.100,00	116,32

LICITAÇAO

25/2023 - LICITAÇÃO/DISPENSA/INEXIGIBILIDADE DA PRÓPRIA UG
TIPO MOD.: 9 - PREGAO ELETRONICO, B. LEGAL: 38 - PREGÃO - LEI 10520 DE 17.07.2002

OBRA

CONTRATO

CONVÊNIO

HISTÓRICO

REEMPENHO DO EMPENHO 9240013 - REFERENTE AQUISIÇÃO DE MATERIAIS DESCARTÁVEIS, PARA ATENDER AS NECESSIDADES DA EMEF VEREADOR A. LIMA. CONFORME O PREGÃO ELETRÔNICO N°025/2023, ATA DE REGISTRO DE PREÇO 012/2024 VIGENTE ATE 20/12/2025.

ITEM	DESCRIÇÃO	QTD	UNIDADE MEDIDA	VALOR UNITÁRIO	VALOR TOTAL
1	Copo plástico descartável. Capacidade para 180ml. Caixa com 2500 unidades.	10,000	CX	110,0000	1.100,00
				TOTAL:	**1.100,00**

Autorizado
Data : 23/10/2024

SANDRO DE JESUS DOS SANTOS
PREFEITO

Empenhado
Data : 23/10/2024

AMANDA DOS SANTOS
Setor do Empenho

PREFEITURA MUNICIPAL DE CRISTINAPOLIS
PC DA BANDEIRA, 81, CENTRO
CEP: 49.270-000
CNPJ: 13.096.029/0001-60

NOTA DE LIQUIDAÇÃO - Nº 10230019/2024

23/10/2024

Fonte de Recurso: 15500000 - Transferência do Salário-Educação

FORNECEDOR

NOME:	WMW COMERCIAL E MATERIAIS DE LIMPEZA LTDA				
ENDEREÇO:		**Nº:**		**BAIRRO:**	
CIDADE:	ARACAJU	**ESTADO:**	SE	**COMPLEMENTO:**	
CNPJ/CPF :	32875635000129	**INSC. ESTADUAL:**	00000000000000000000	**INSC. MUNICIPAL:**	00000000000000000000
CONTA:					

CLASSIFICAÇÃO

CÓDIGO REDUZIDO:	552
UNIDADE ORÇAMENTÁRIA:	30012 - SECRETARIA MUNICIPAL DE EDUCAÇÃO- SEMED
FUNÇÃO:	12 - EDUCACAO
SUBFUNÇÃO:	122 - ADMINISTRAÇÃO GERAL
PROGRAMA:	1126 - IMPLANTAR PADRÕES DE EXCELÊNCIA NA SEMED
PROJETO/ATIVIDADE:	2030 - SALÁRIO EDUCAÇÃO
CLASSIFICAÇÃO ECONÔMICA:	3390300000 - MATERIAL DE CONSUMO
FONTE:	15500000 - Transferência do Salário-Educação

EMPENHO

EMPENHO	ANO	DATA	SALDO ANTERIOR	VALOR EMPENHO:	SALDO ATUAL
10230006	2024	23/10/2024	1.216,32	R$ 1.100,00	116,32

HISTÓRICO DO EMPENHO

REEMPENHO DO EMPENHO 9240013 - REFERENTE AQUISIÇÃO DE MATERIAIS DESCARTÁVEIS, PARA ATENDER AS NECESSIDADES DA EMEF VEREADOR A. LIMA. CONFORME O PREGÃO ELETRÔNICO N°025/2023, ATA DE REGISTRO DE PREÇO 012/2024 VIGENTE ATE 20/12/2025.

HISTÓRICO DA NOTA DE LIQUIDAÇÃO

REFERENTE A AQUISIÇÃO DE MATERIAL DESCATAVEL

DOCUMENTO DA NOTA DE LIQUIDAÇÃO

DOCUMENTO	VALOR
TIPO: NOTA FISCAL (Nº NOTA: 22239 / SÉRIE: 1 / UF: SE / DATA DE EMISSÃO: 25/09/2024 / CHAVE: 28240932875635000129550010000222391085200000)	R$ 1.100,00

RETENÇÕES

HISTÓRICO DA LIQUIDAÇÃO	VALOR
213.01.205 - TAXAS	11,00
TOTAL RETIDO:	**11,00**
TOTAL LÍQUIDO:	**1.089,00**

Declaração

Declaramos que os materiais foram recebidos e/ ou Serviços foram prestados

Data : 23/10/2024

Sandro de Jesus dos Santos

SANDRO DE JESUS DOS SANTOS
PREFEITO

A despesa foi devidamente liquidada, podendo ser paga.

Data : 23/10/2024

Amanda dos Santos

AMANDA DOS SANTOS
Setor do Empenho